

ARCH. STEFANO MOLGORA
STUDIO D'ARCHITETTURA E URBANISTICA
CONTRADA DELLE BASSICHE 11 - BRESCIA - TEL. & FAX 030 290210
EMAIL: INFO@STUDIOARCHMOLGORA.EU

COMMITTENTE

INTERLAGHI S.R.L.

TITOLO

RECUPERO COMPLESSO EX COLONIA
"ETTORE MOTTA"
AD USO TURISTICO RICETTIVO
COMUNE DI VERBANIA (VB)

TAV. N°

03d

SCALA

varie

DATA

13/12/2021

FILE

COLLABORATORI

DOTT.SSA CHIARA AMBROSINI

OGGETTO

SCHEDE DI RILIEVO EDIFICI ESISTENTI:
1A-1B/2/3/4/5/6A-6B/7

REGIONE PIEMONTE
PROVINCIA DEL V.C.O.
COMUNE DI VERBANIA

EX COLONIA "ETTORE MOTTA"
RECUPERO COMPLESSO
AD USO TURISTICO RICETTIVO
SCHEDA PRGC N.43

PROPOSTA STRUMENTO URBANISTICO ESECUTIVO
S.U.E. ai sensi della L.R. 56/77 e s.m.i.

Elaborato allegato alla convenzione:

Scala:
1:200

RILIEVO EDIFICIO N° 3
MENSA

PROGETTO E COORDINAMENTO:
ING. STEFANO MARIA PAGANI
Corso Risorgimento, 9
28823 GHIFFA, VERBANIA
tel. 0323 52893-4


CONSULENTI
Composizione architettonica
ARCH. MARCO SANTINI
Via Tito Speri, 17
28887 OMEGNA
tel.0323 642652

GRAFICA E RILIEVI



Visti:

Tavola n°:

 

OTTOBRE 2006
agg.: FEBBRAIO 2007
agg.:

Committente:

INTERLAGHI srl

SCHEDA DI RIEPILOGO GENERALE

SR3

EDIFICIO N°

3

DESTINAZIONE D'USO ATTUALE

MENSA

SUPERFICIE TOTALE (1-5)

2.060,87

VOLUME TOTALE (1-5)

10.626,12

SUP. COPERTA

2.376,81


H. MASSIMA

20,00




DATI PLANOVOLUMETRICI GENERALI DI RILIEVO


PIANO	I.D.	superficie lorda (mq)	volume (mc)	altezza estradosso (mt)
PIANO TERRA	A	337,10	1.837,20	5,45
	B	31,89	127,56	4,00
	(1)	368,99	1.964,76	
PIANO PRIMO	A	-7,02	-22,46	3,20
	B	29,48	106,13	3,60
	C	31,34	133,20	4,25
	D	58,03	185,70	3,20
	E	74,79	590,84	7,90
	F	166,83	925,91	5,55
	G	69,03	434,89	6,30
	H	88,34	490,29	5,55
	I	166,30	922,97	5,55
	L	60,64	257,72	4,25
	M	21,24	132,75	6,25
	N	160,67	923,85	5,75
	O	228,29	1.335,50	5,85
	P	61,88	362,01	5,85
	Q	61,82	361,65	5,85
	(2)	1.271,67	7.140,93	
PIANO SECONDO	A	31,38	155,33	4,95
	B	65,83	240,28	3,65
	C	89,25	325,76	3,65
	D	-19,60	-71,55	3,65
	(3)	166,86	649,82	
PIANO TERZO	A	31,38	112,97	3,60
	B	50,81	167,67	3,30
	C	153,22	505,63	3,30
	D	-13,43	-44,32	3,30
	(4)	221,98	741,95	
PIANO QUARTO	A	31,38	128,66	4,10
	(5)	31,38	128,66	
TOTALE GENERALE		2.060,87	10.626,12	

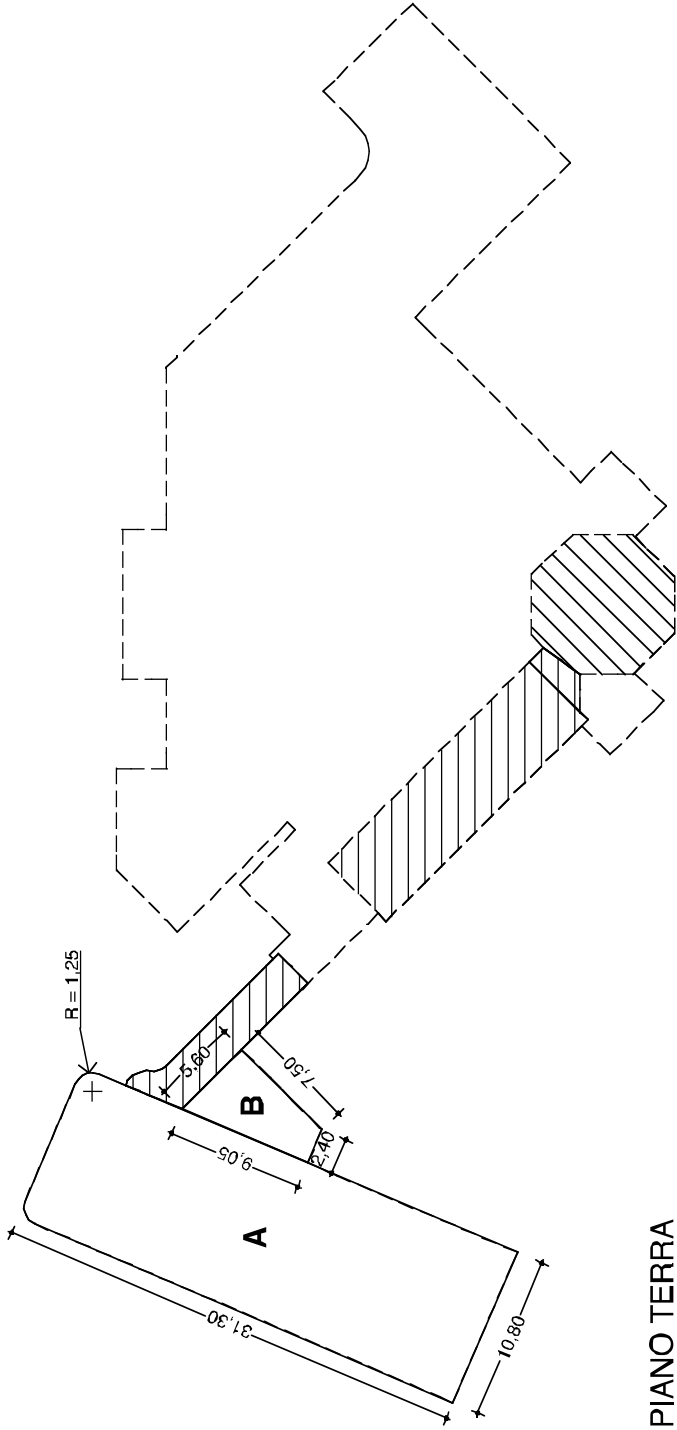


PIANO TERRA

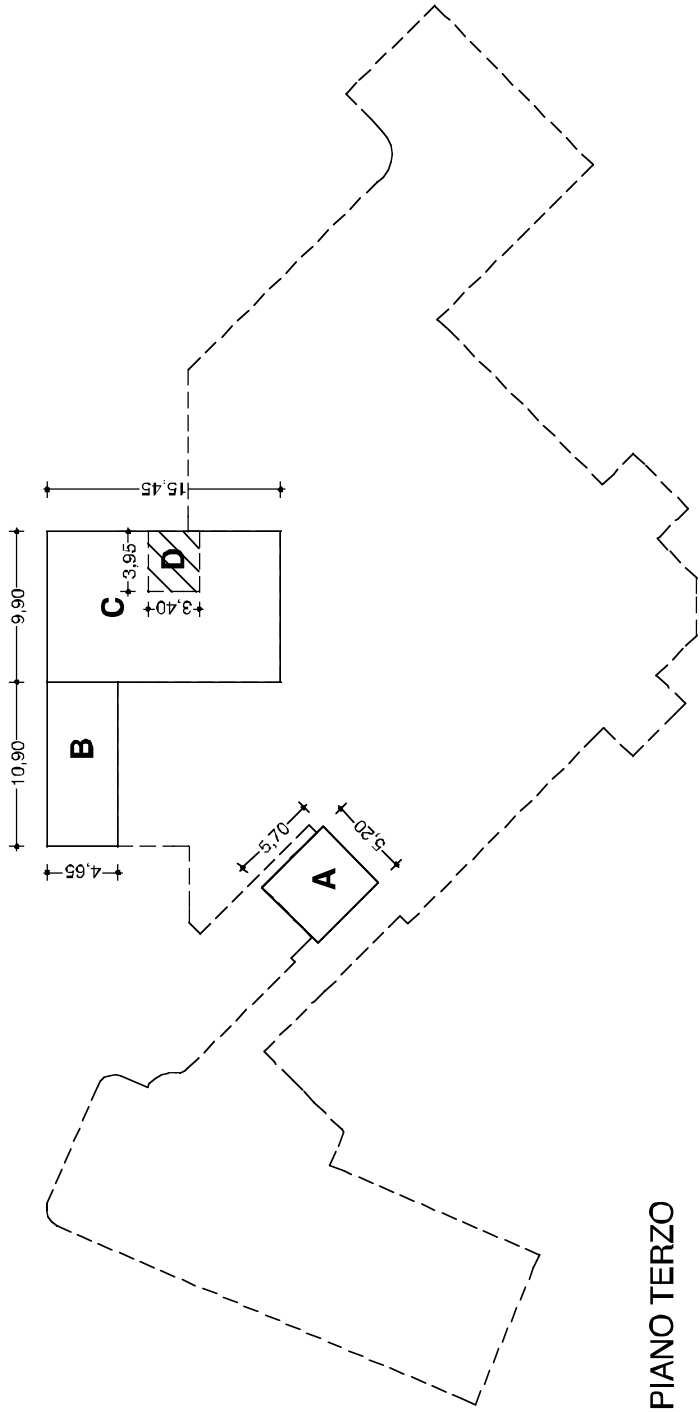


PIANO TERZO

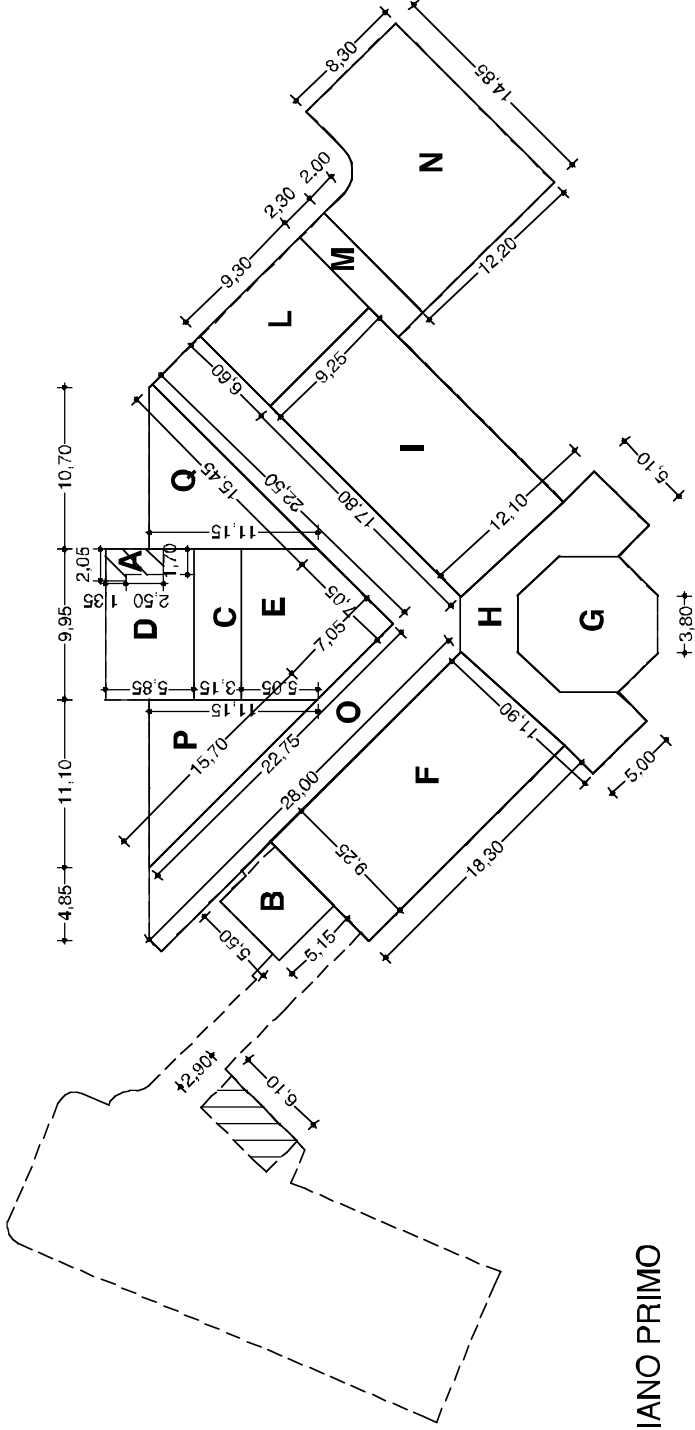


PIANO PRIMO

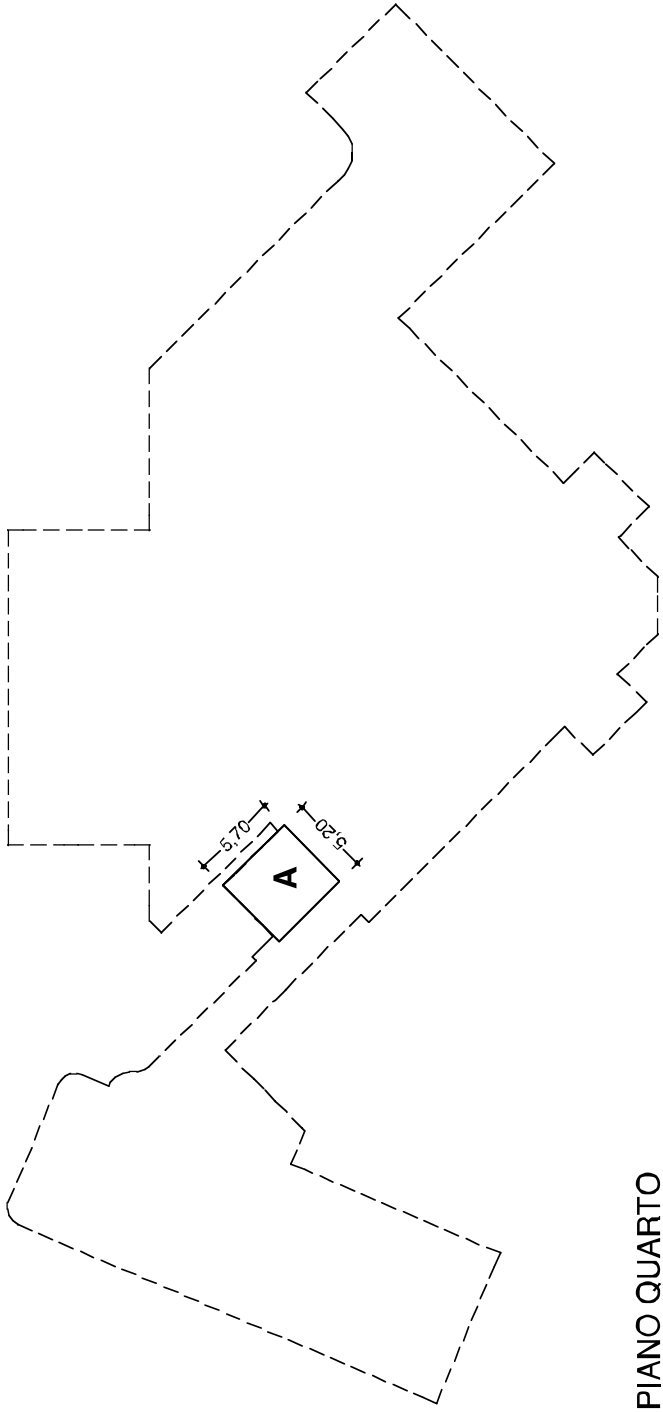


PIANO QUARTO

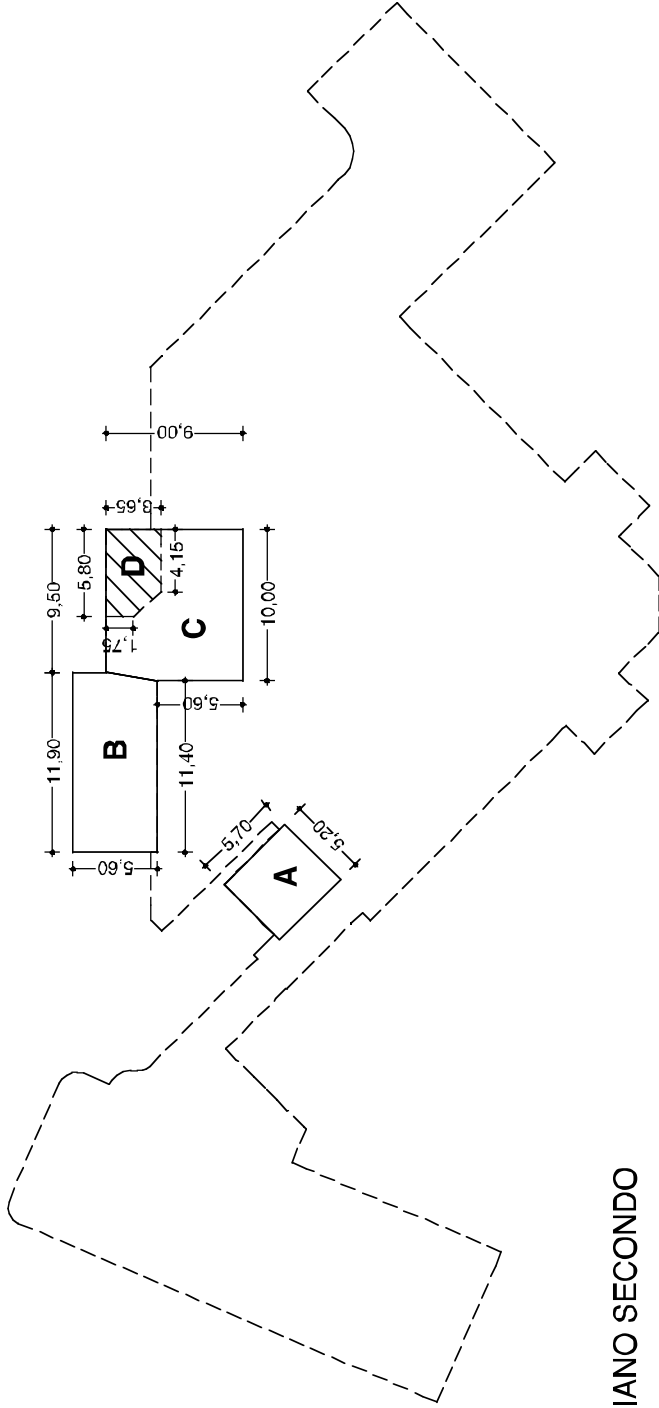



PIANO SECONDO

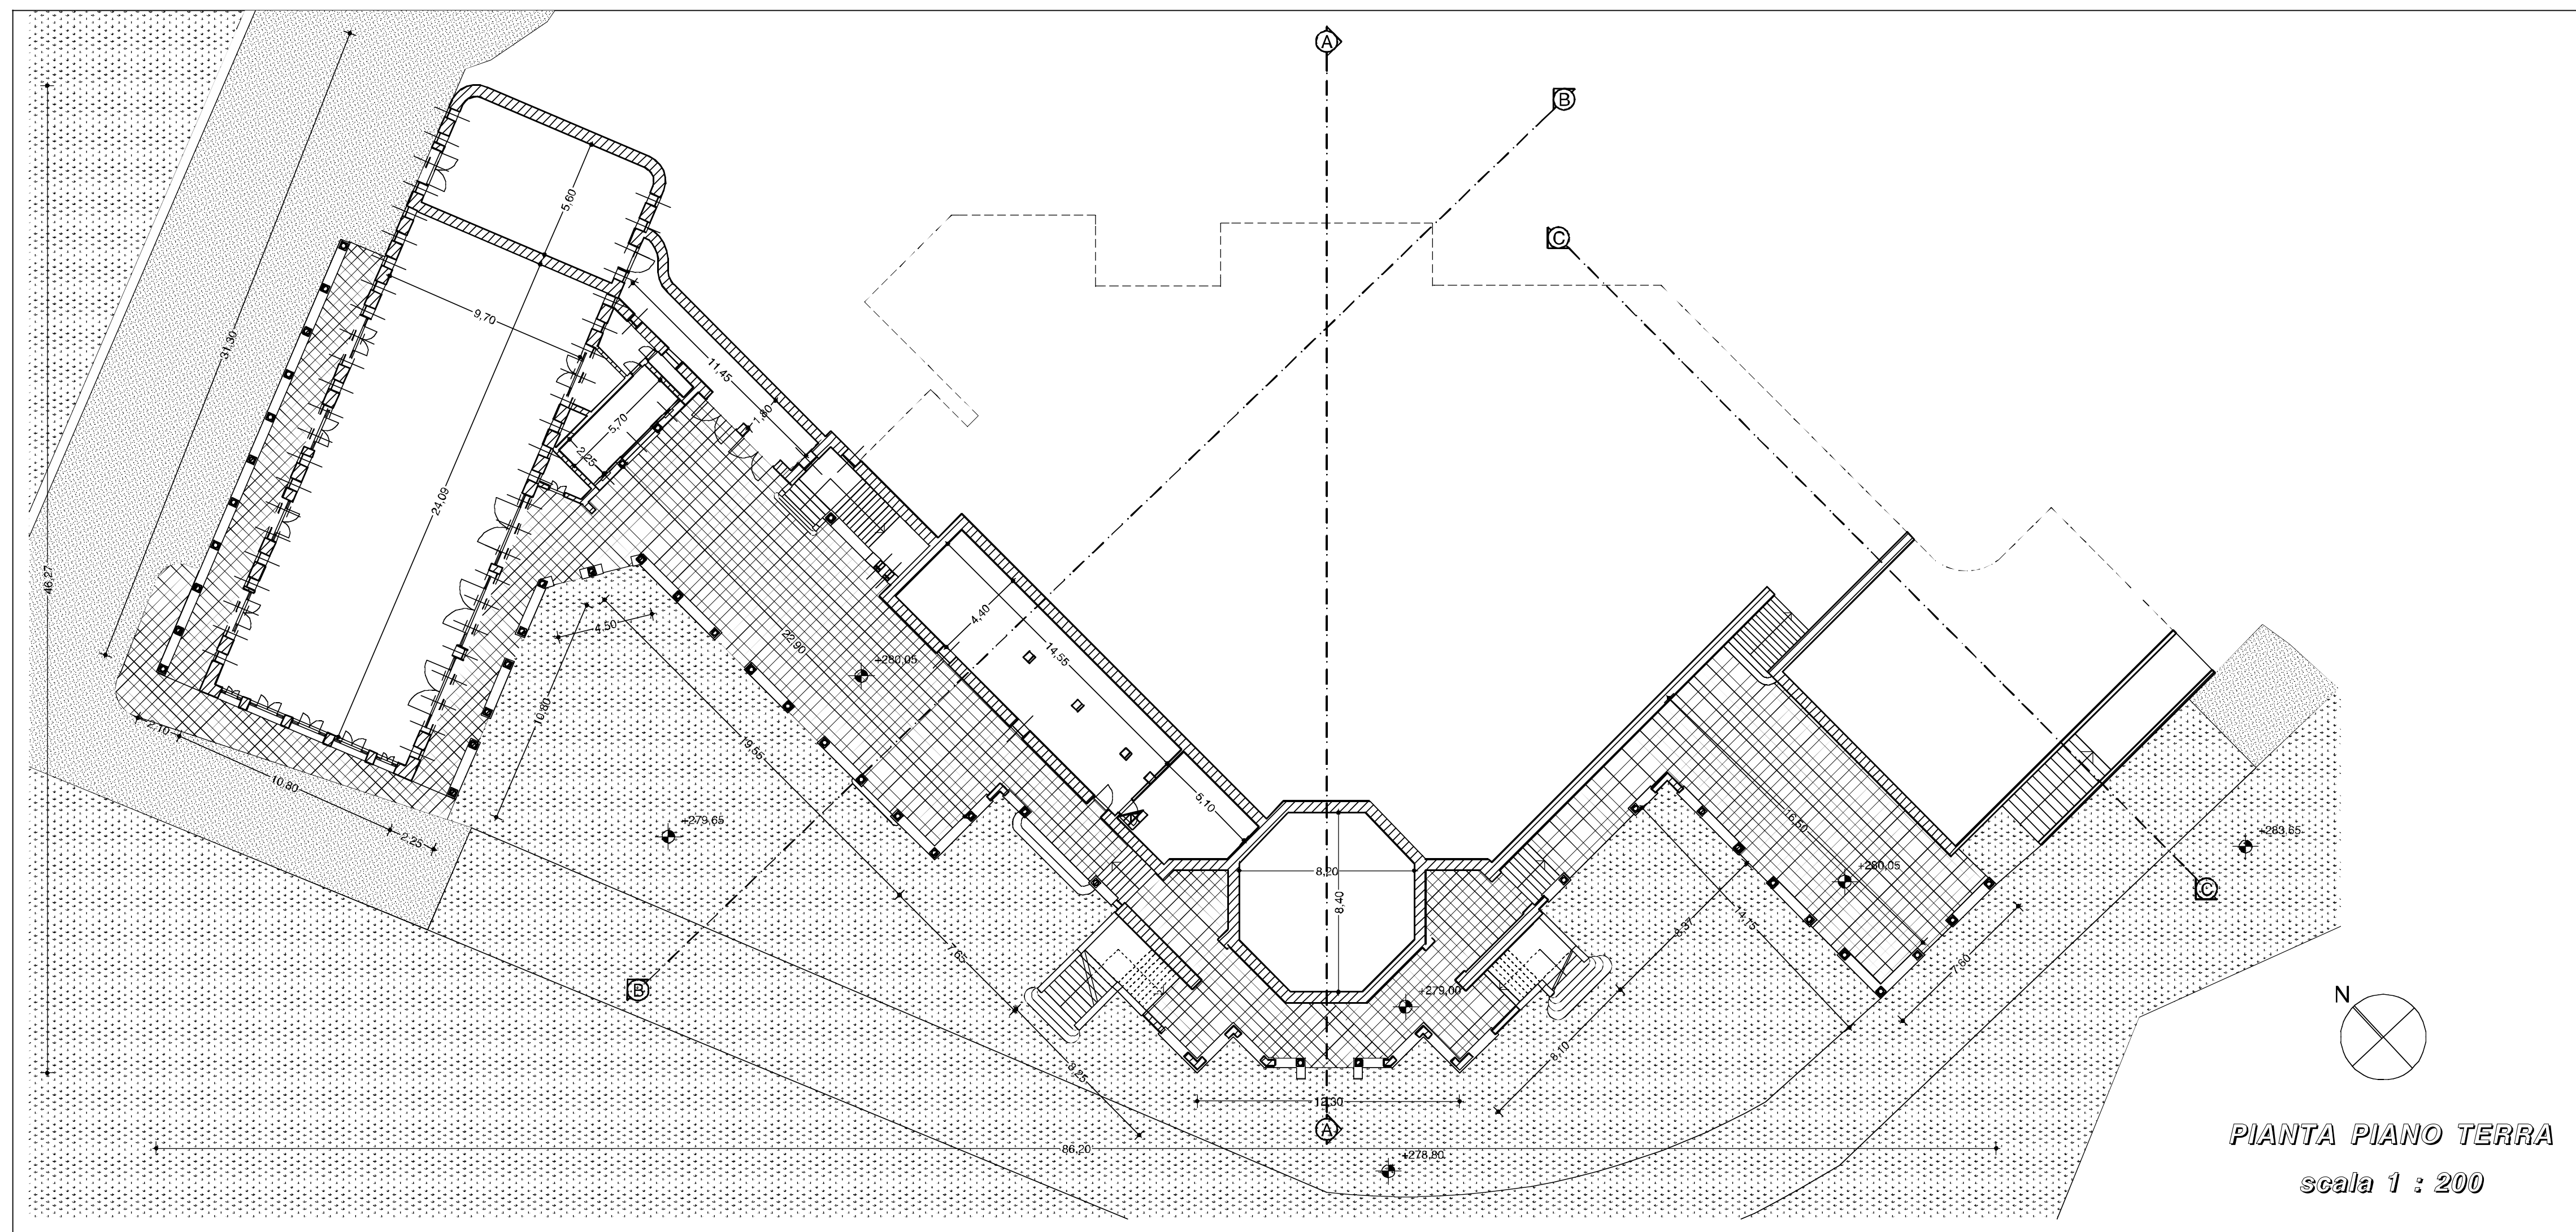



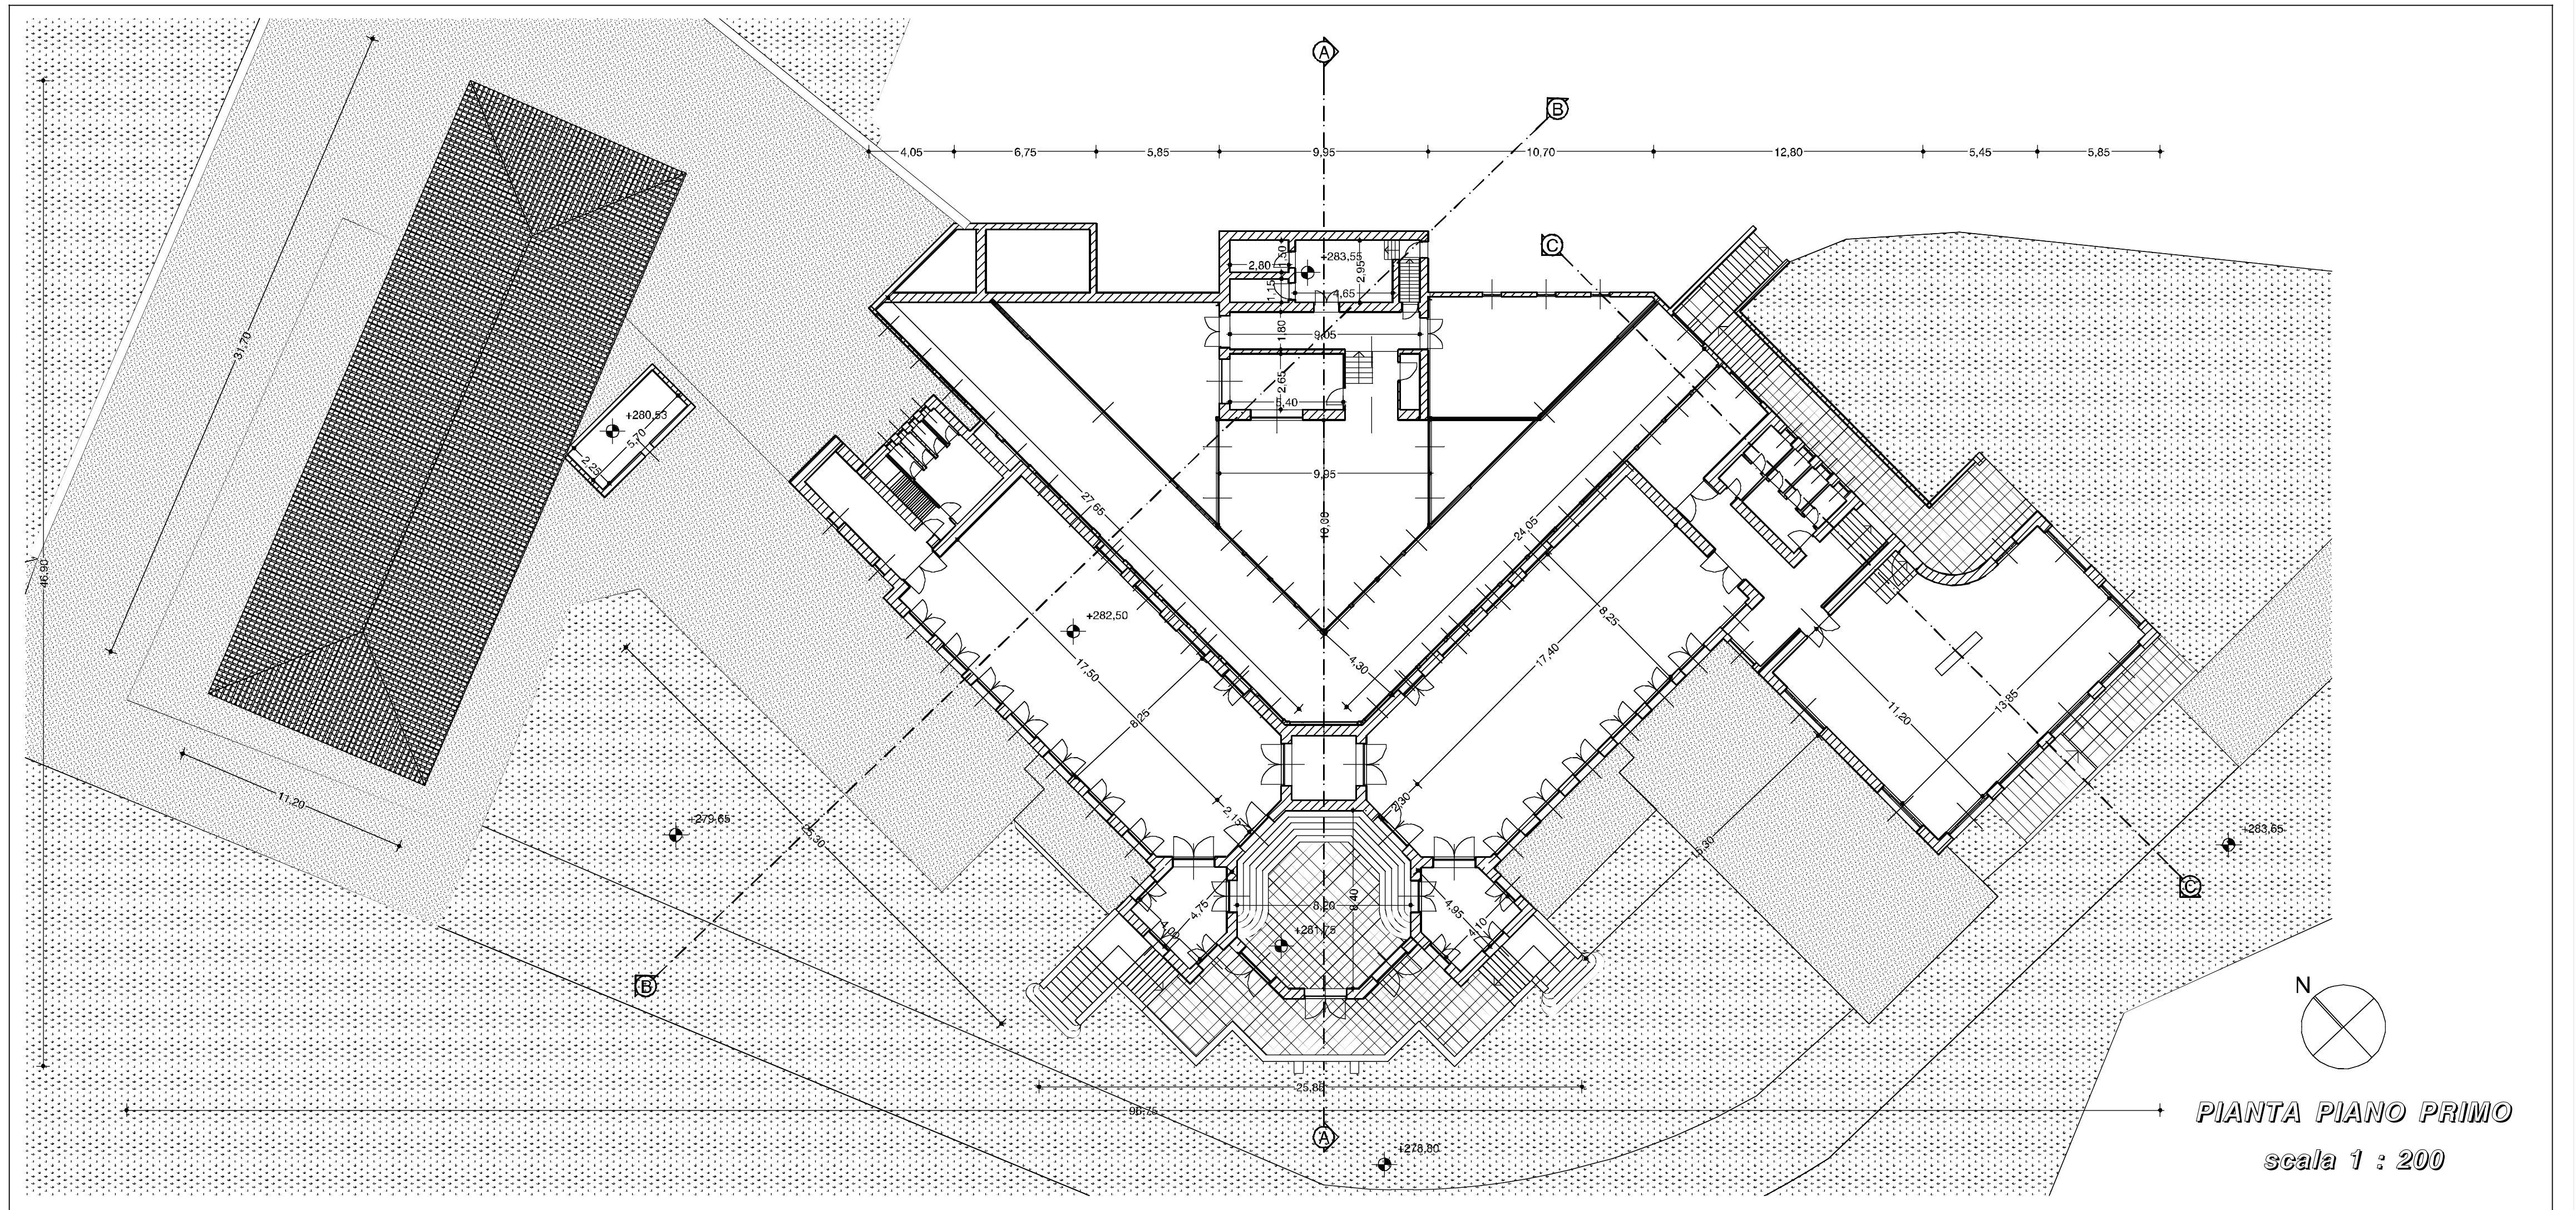


PIANTA PIANO PRIMO
scala 1 : 200

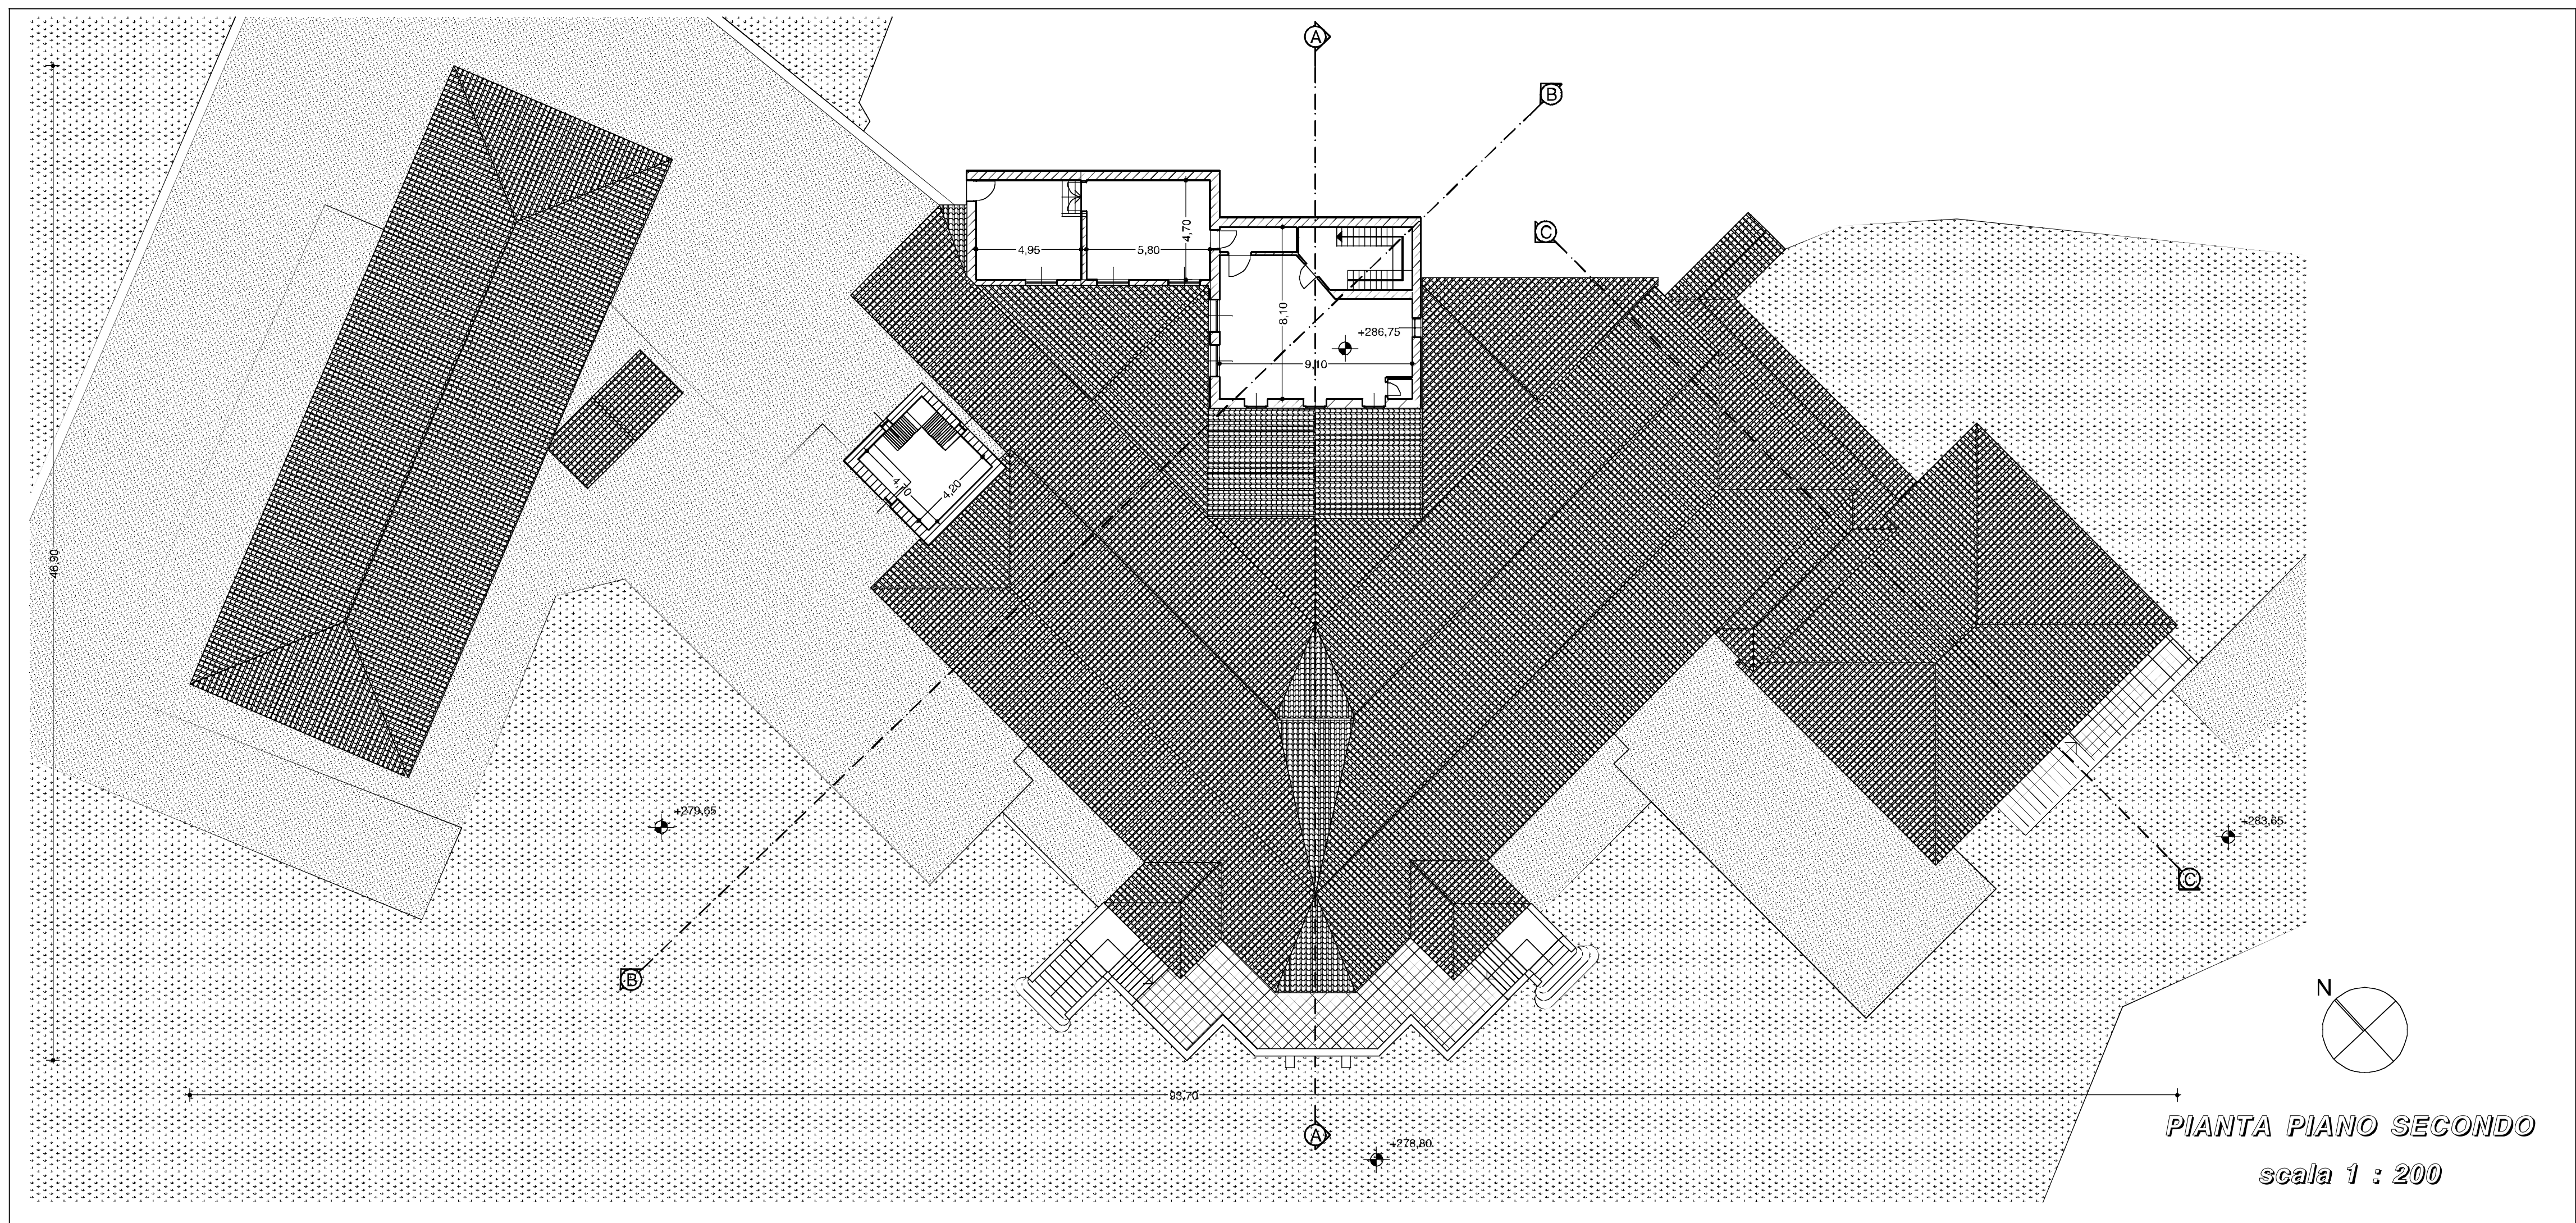


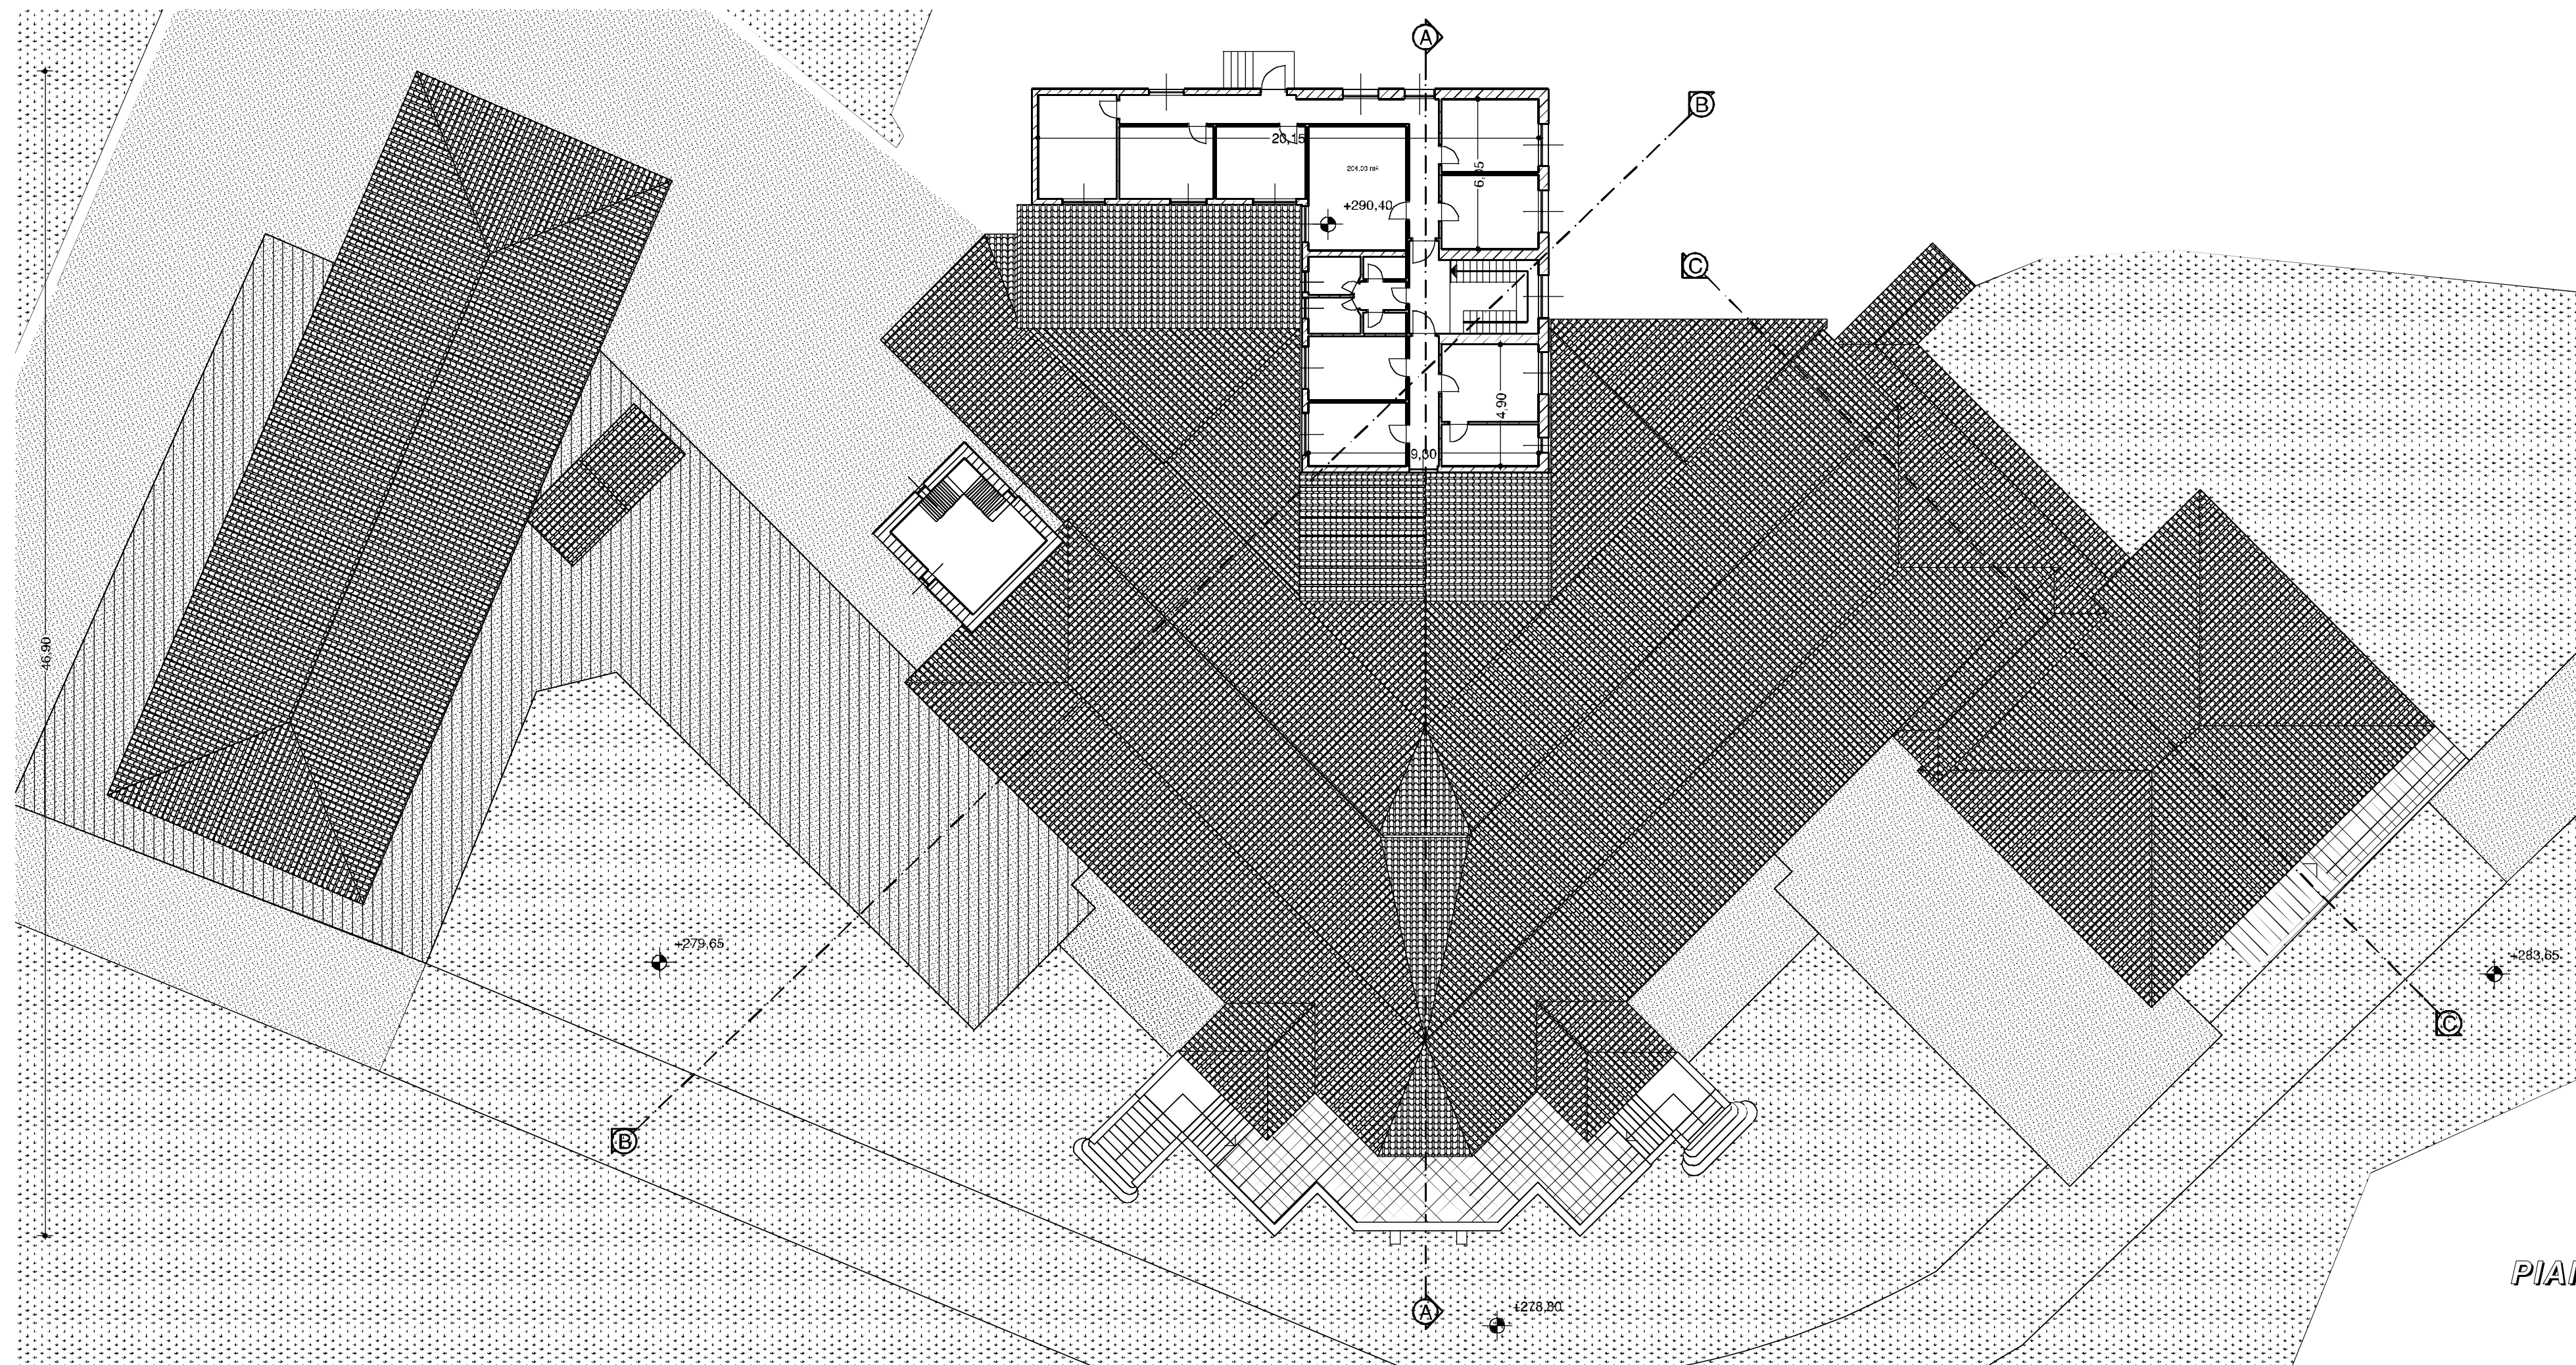

PIANTA PIANO TERZO
scala 1 : 200

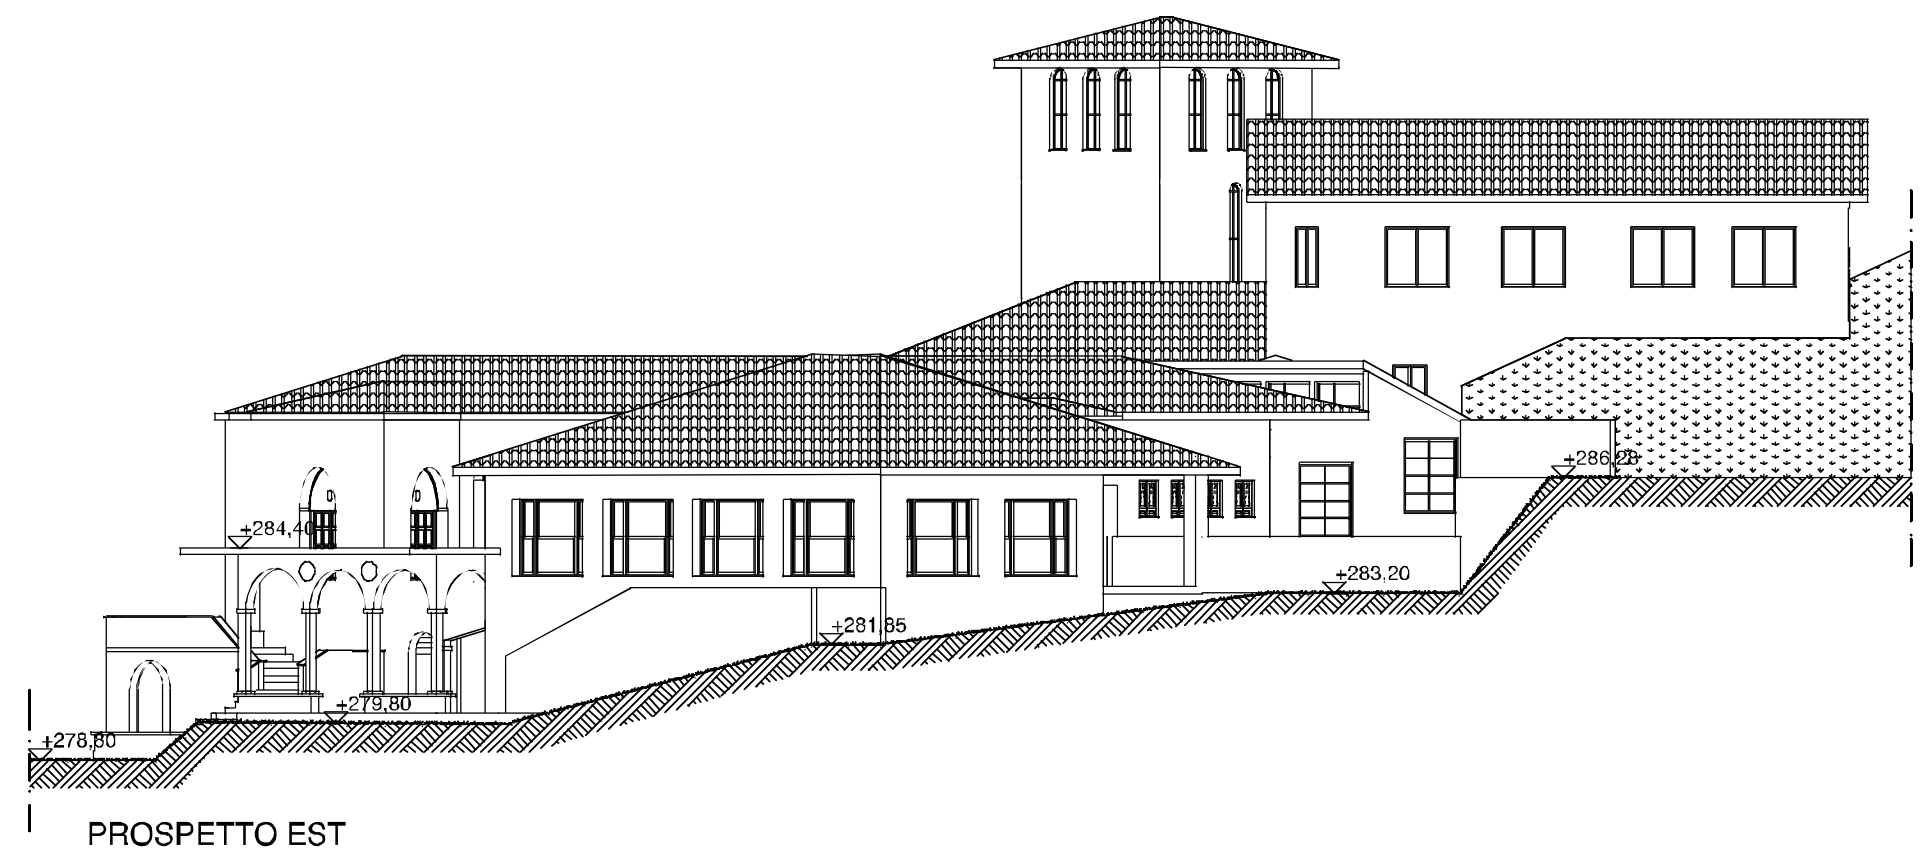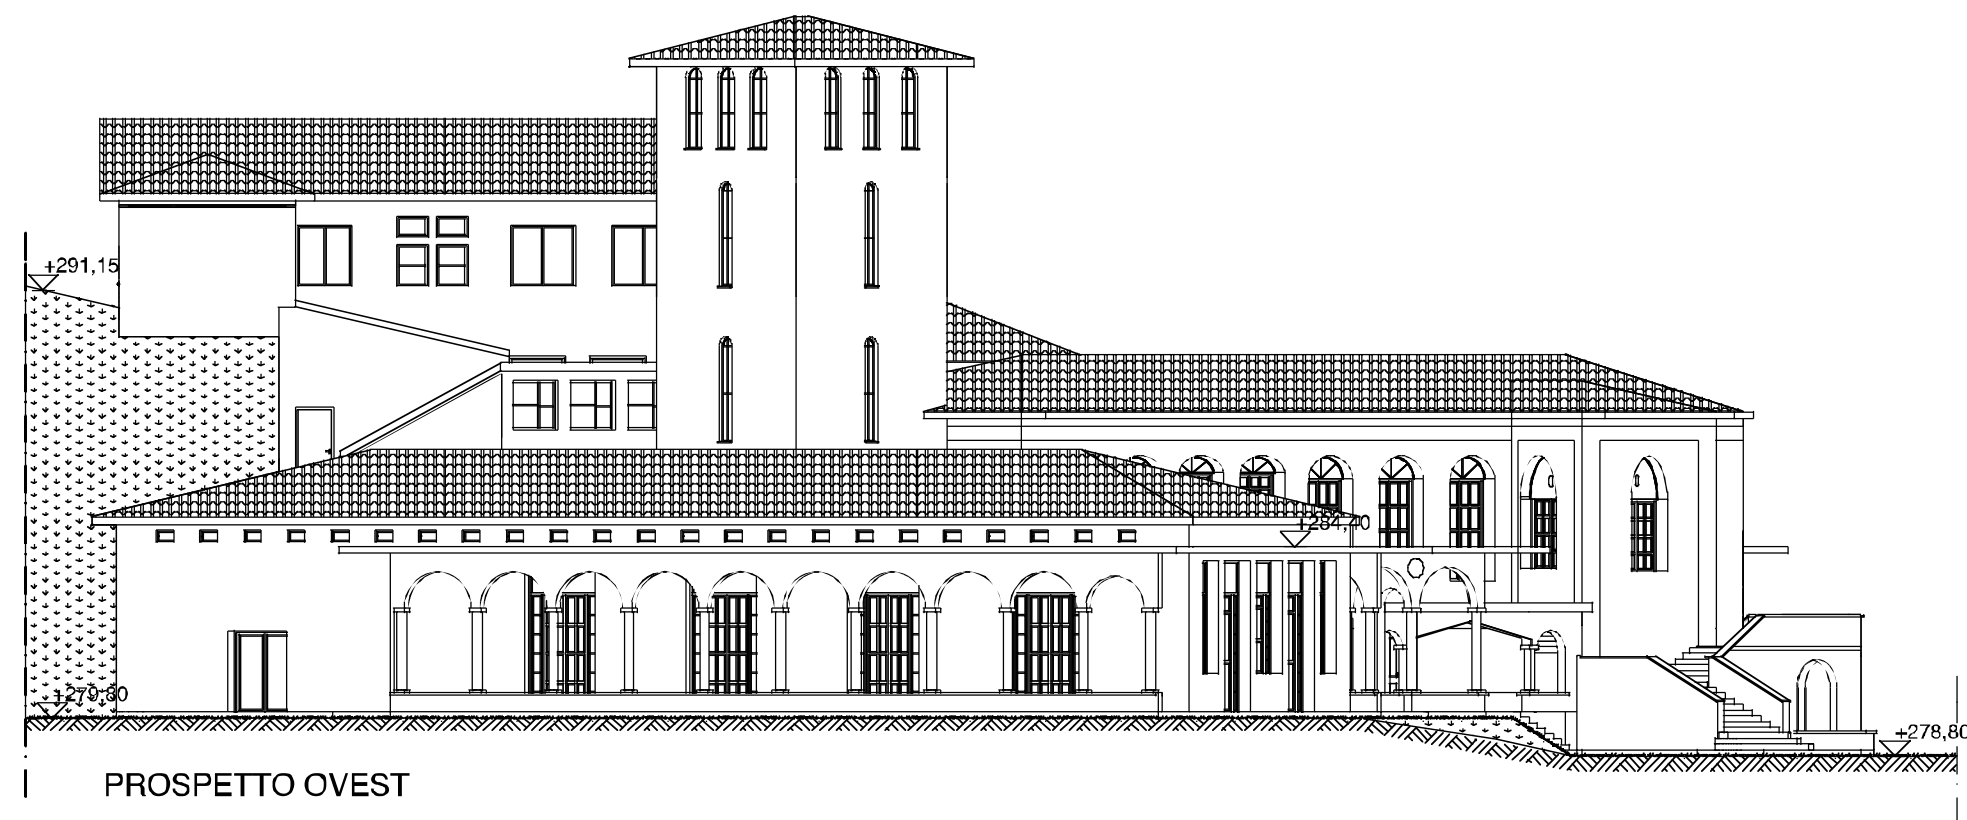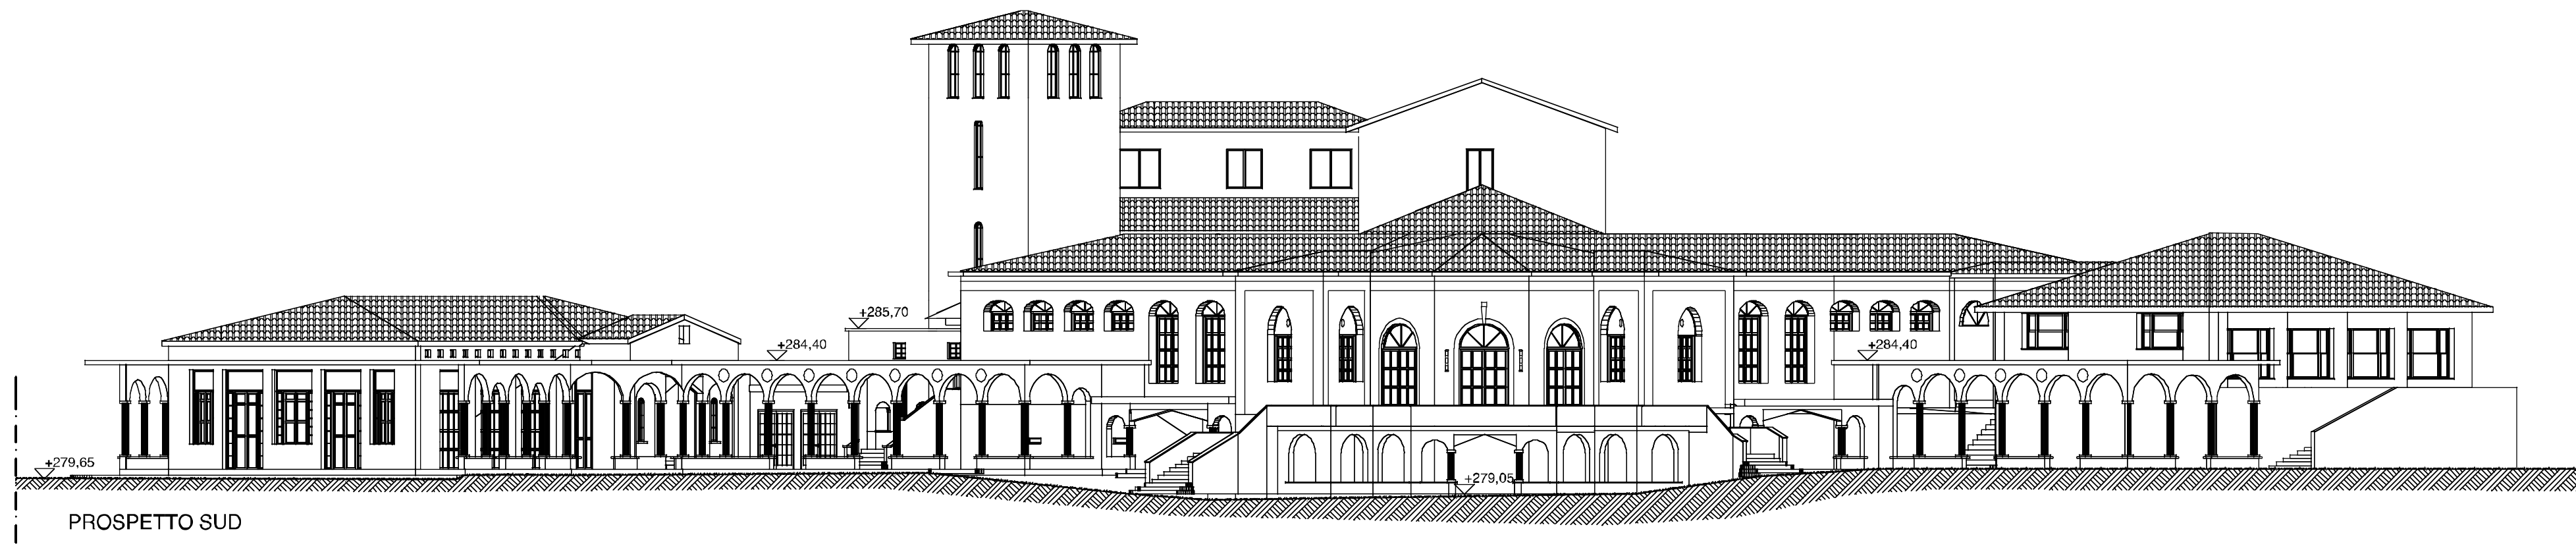


PROSPETTI
scala 1 : 200

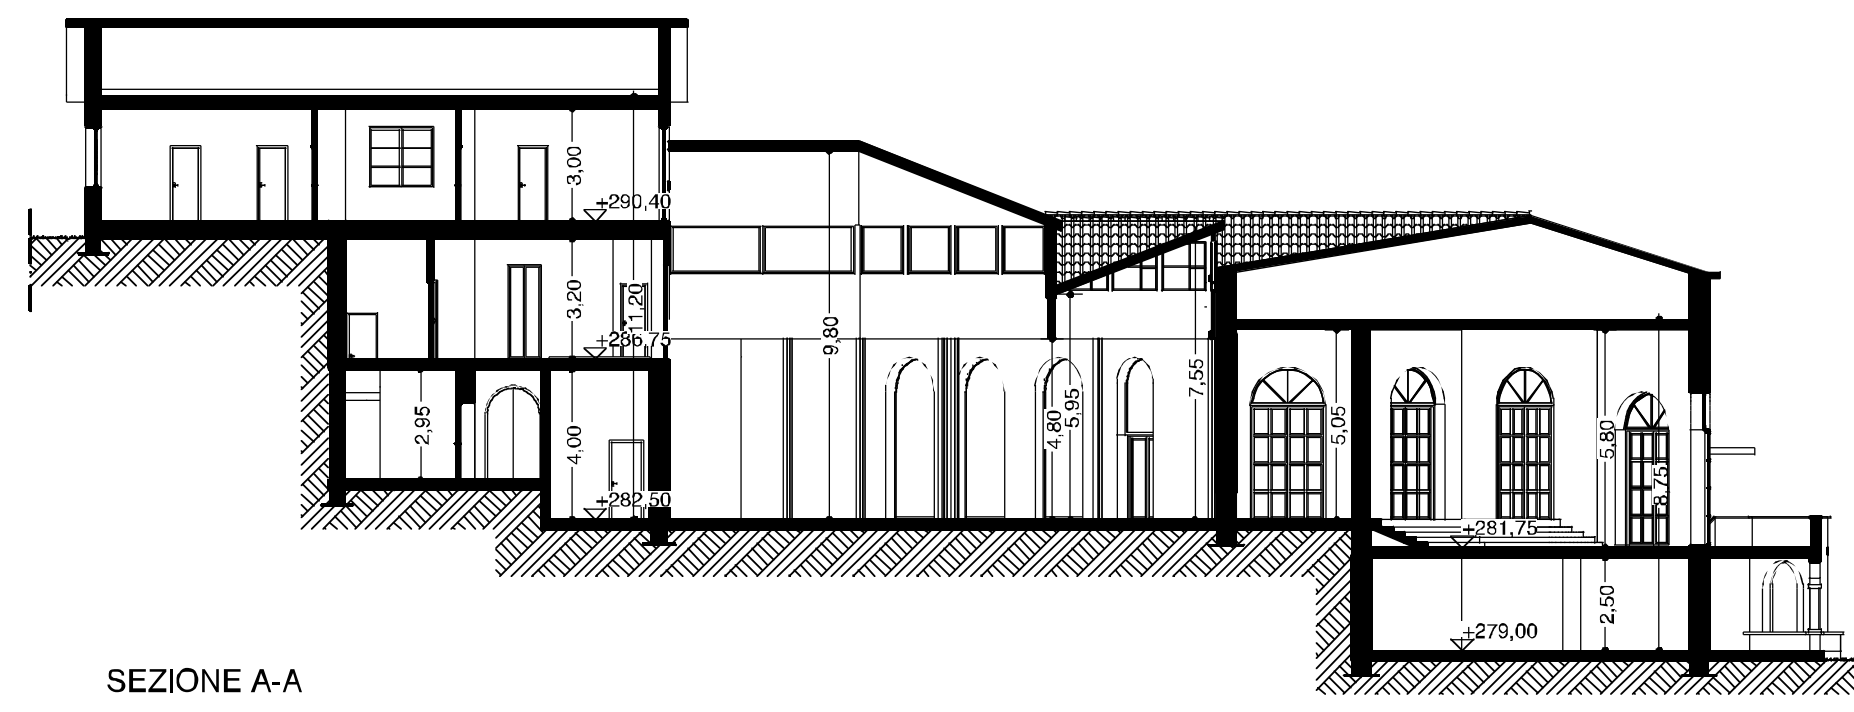

SEZIONE A-A



SEZIONE C-C

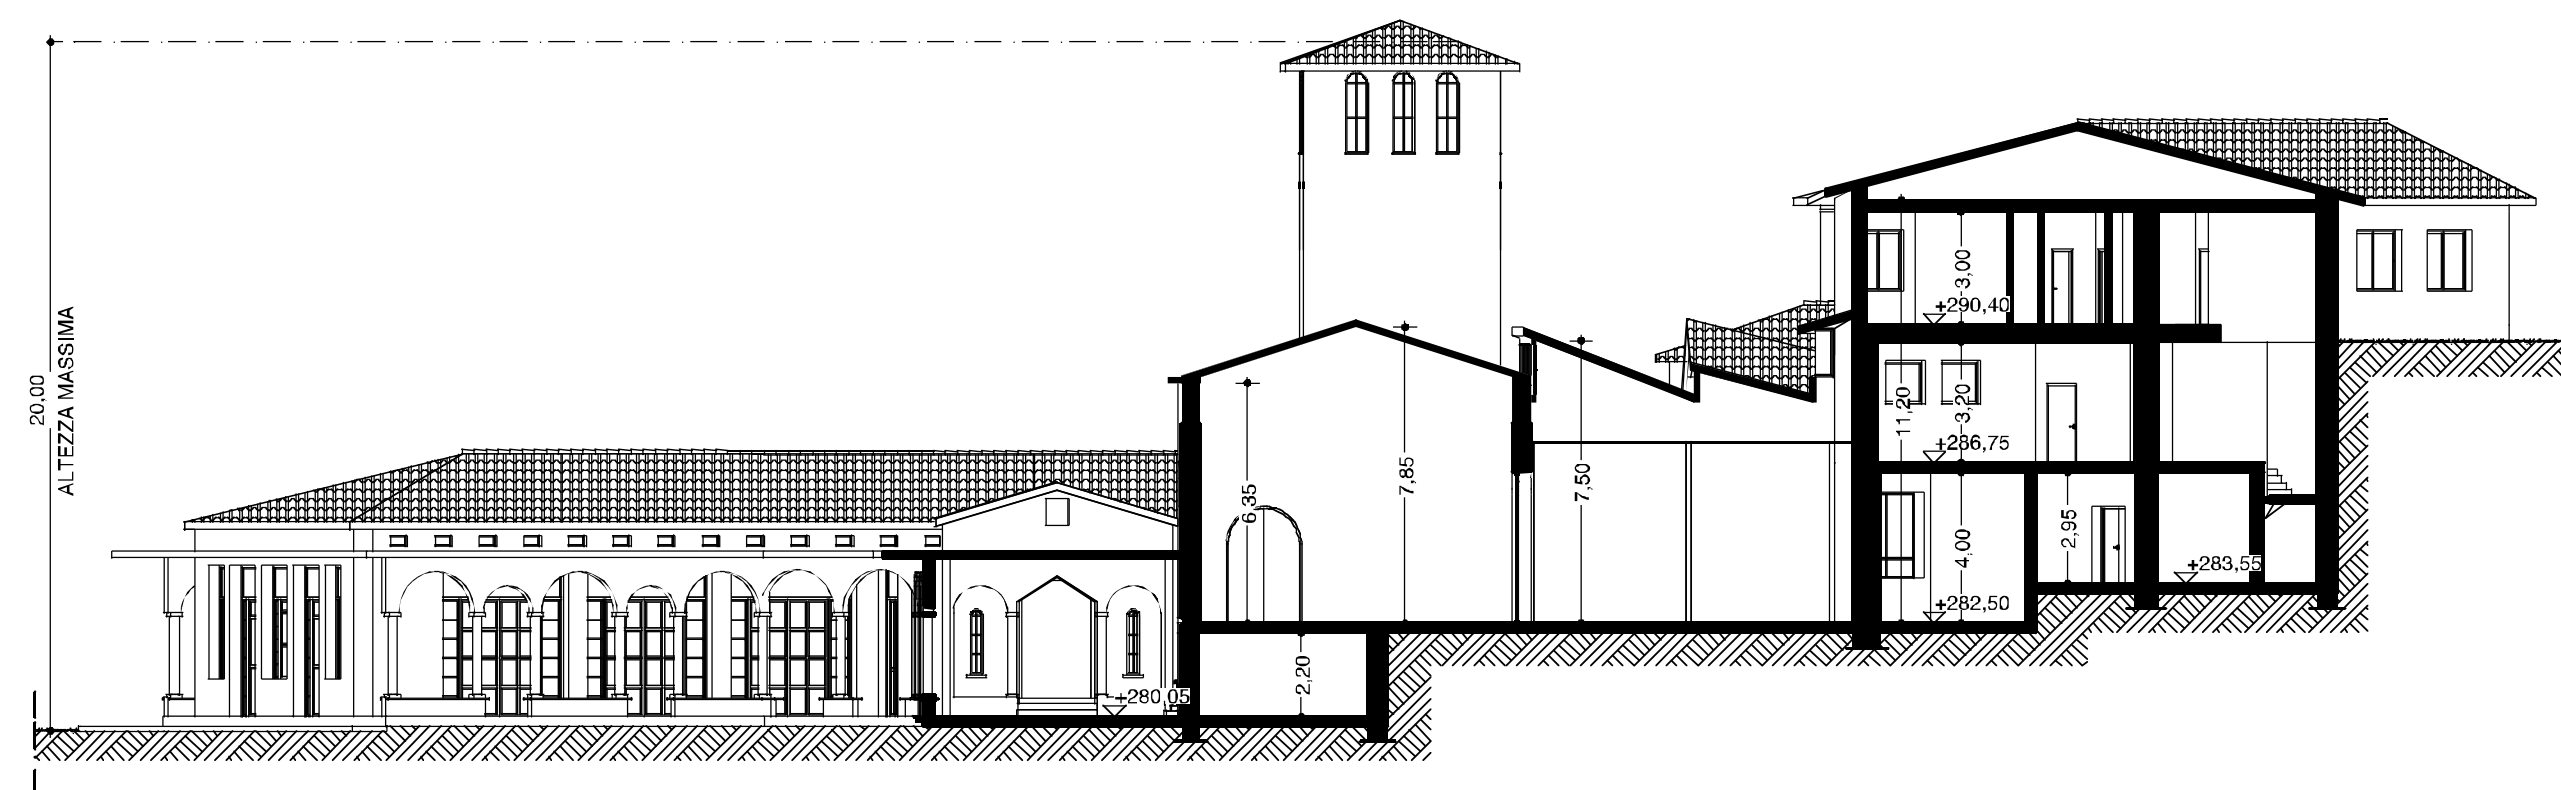

SEZIONE B-B

SEZIONI
scala 1 : 200