

ARCH. STEFANO MOLGORA
STUDIO D'ARCHITETTURA E URBANISTICA
CONTRADA DELLE BASSICHE 11 - BRESCIA - TEL. & FAX 030 290210
EMAIL: INFO@STUDIOARCHMOLGORA.EU

COMMITTENTE

INTERLAGHI S.R.L.

TITOLO

RECUPERO COMPLESSO EX COLONIA
"ETTORE MOTTA"
AD USO TURISTICO RICETTIVO
COMUNE DI VERBANIA (VB)

TAV. N°

03d

SCALA

varie

DATA

13/12/2021

FILE

COLLABORATORI

DOTT.SSA CHIARA AMBROSINI

OGGETTO

SCHEDE DI RILIEVO EDIFICI ESISTENTI:
1A-1B/2/3/4/5/6A-6B/7

REGIONE PIEMONTE
PROVINCIA DEL V.C.O.
COMUNE DI VERBANIA

EX COLONIA "ETTORE MOTTA"
RECUPERO COMPLESSO
AD USO TURISTICO RICETTIVO
SCHEDA PRGC N.43

PROPOSTA STRUMENTO URBANISTICO ESECUTIVO
S.U.E. ai sensi della L.R. 56/77 e s.m.i.

Elaborato allegato alla convenzione:

Scala:

1:200

RILIEVO EDIFICIO N° 4
CONVALESCENZIARIO

PROGETTO E COORDINAMENTO:

ING. STEFANO MARIA PAGANI

Corso Risorgimento, 9

28823 GHIFFA, VERBANIA

tel. 0323 52893-4

CONSULENTI

Composizione architettonica

ARCH. MARCO SANTINI

Via Tito Speri, 17

28887 OMEGNA

tel.0323 642652

GRAFICA E RILIEVI




progettazione servizi tecnici consulenze



QUADRA

Visti:

Tavola n°:

 

OTTOBRE 2006

agg.: FEBBRAIO 2007

agg.:

Committente:

INTERLAGHI srl

SCHEDA DI RIEPILOGO GENERALE

SR4

EDIFICIO N°

4

DESTINAZIONE D'USO ATTUALE

CONVALESCENZIARIO

SUPERFICIE TOTALE (1-6)

2.883,86

VOLUME TOTALE (1-6)

9.262,80

SUP. COPERTA

696,09


H. MASSIMA

19,95




DATI PLANOVOLUMETRICI GENERALI DI RILIEVO


PIANO	I.D.	superficie lorda (mq)	volume (mc)	altezza estradosso (mt)
2° INTERRATO	A	223,67	827,58	3,70
	B	100,51	371,90	3,70
	(1)	324,18	1.199,48	
1° INTERRATO	A	268,59	859,49	3,20
	B	49,61	158,75	3,20
	C	259,03	828,90	3,20
	D	-19,16	-61,30	3,20
	E	-7,84	-25,09	3,20
	(2)	550,23	1.760,74	
PIANO TERRA	A	268,59	859,49	3,20
	B	38,17	122,14	3,20
	C	259,03	828,90	3,20
	D	-19,16	-61,30	3,20
	E	-7,84	-25,09	3,20
	(3)	538,79	1.724,14	
PIANO PRIMO	A	268,59	859,49	3,20
	B	259,03	828,90	3,20
	C	-7,84	-25,09	3,20
	D	-19,16	-61,30	3,20
	(4)	500,62	1.601,99	
PIANO SECONDO	A	268,59	859,49	3,20
	B	259,03	828,90	3,20
	C	-7,84	-25,09	3,20
	D	-19,16	-61,30	3,20
	(5)	500,62	1.601,99	
PIANO TERZO	A	214,65	611,75	2,85
	B	204,81	614,43	3,00
	C	57,79	173,37	3,00
	D	-7,84	-25,09	3,20
	(6)	469,41	1.374,46	
TOTALE GENERALE		2.883,86	9.262,80	

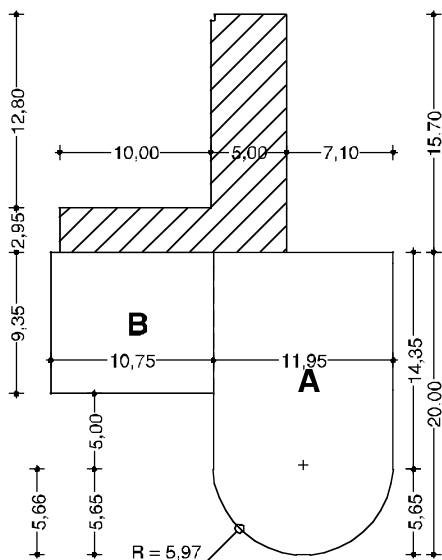


SECONDO PIANO SEMINTERRATO

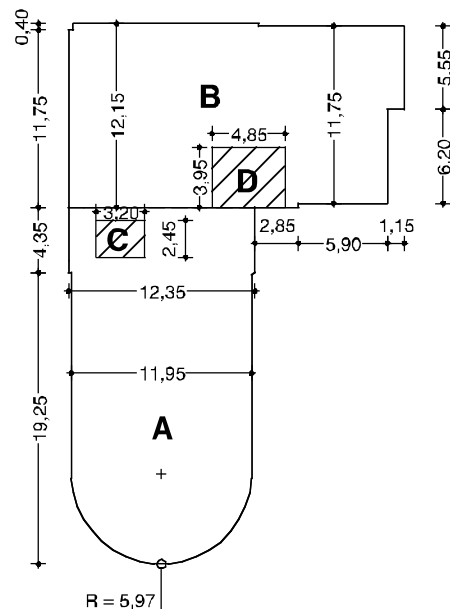


PIANO PRIMO

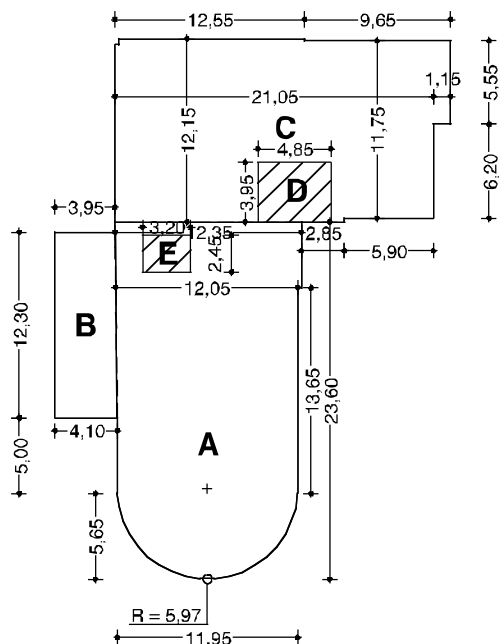


PRIMO PIANO SEMINTERRATO

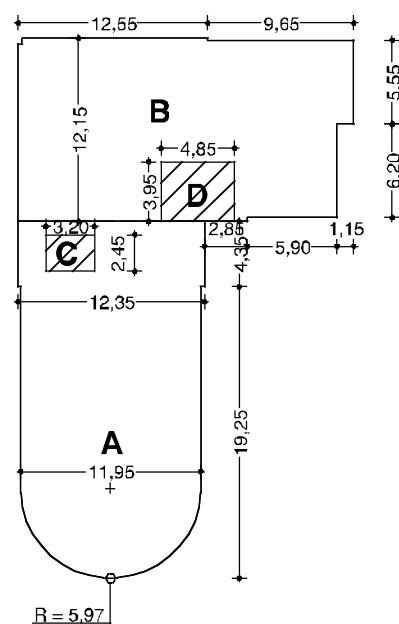

PIANO SECONDO

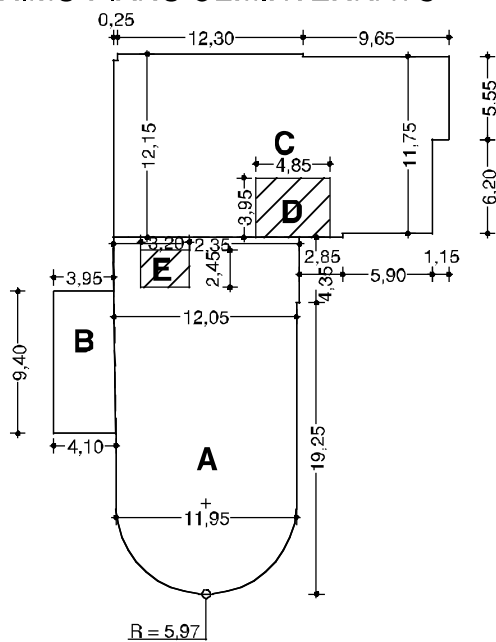


PIANO TERRA

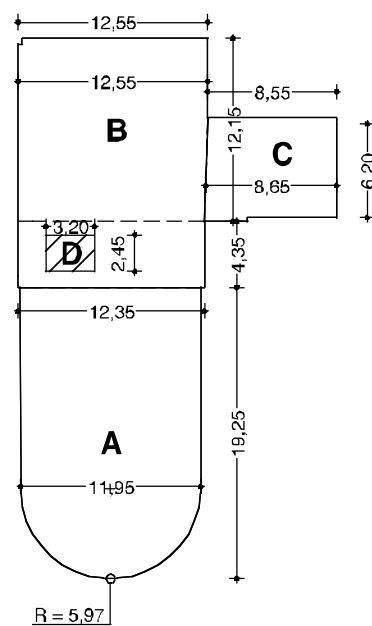



PIANO TERZO

SCHEMA VOLUMI


scala 1 : 500

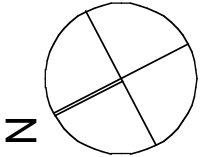


scala 1 : 200

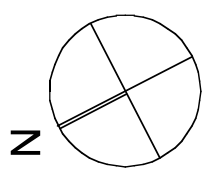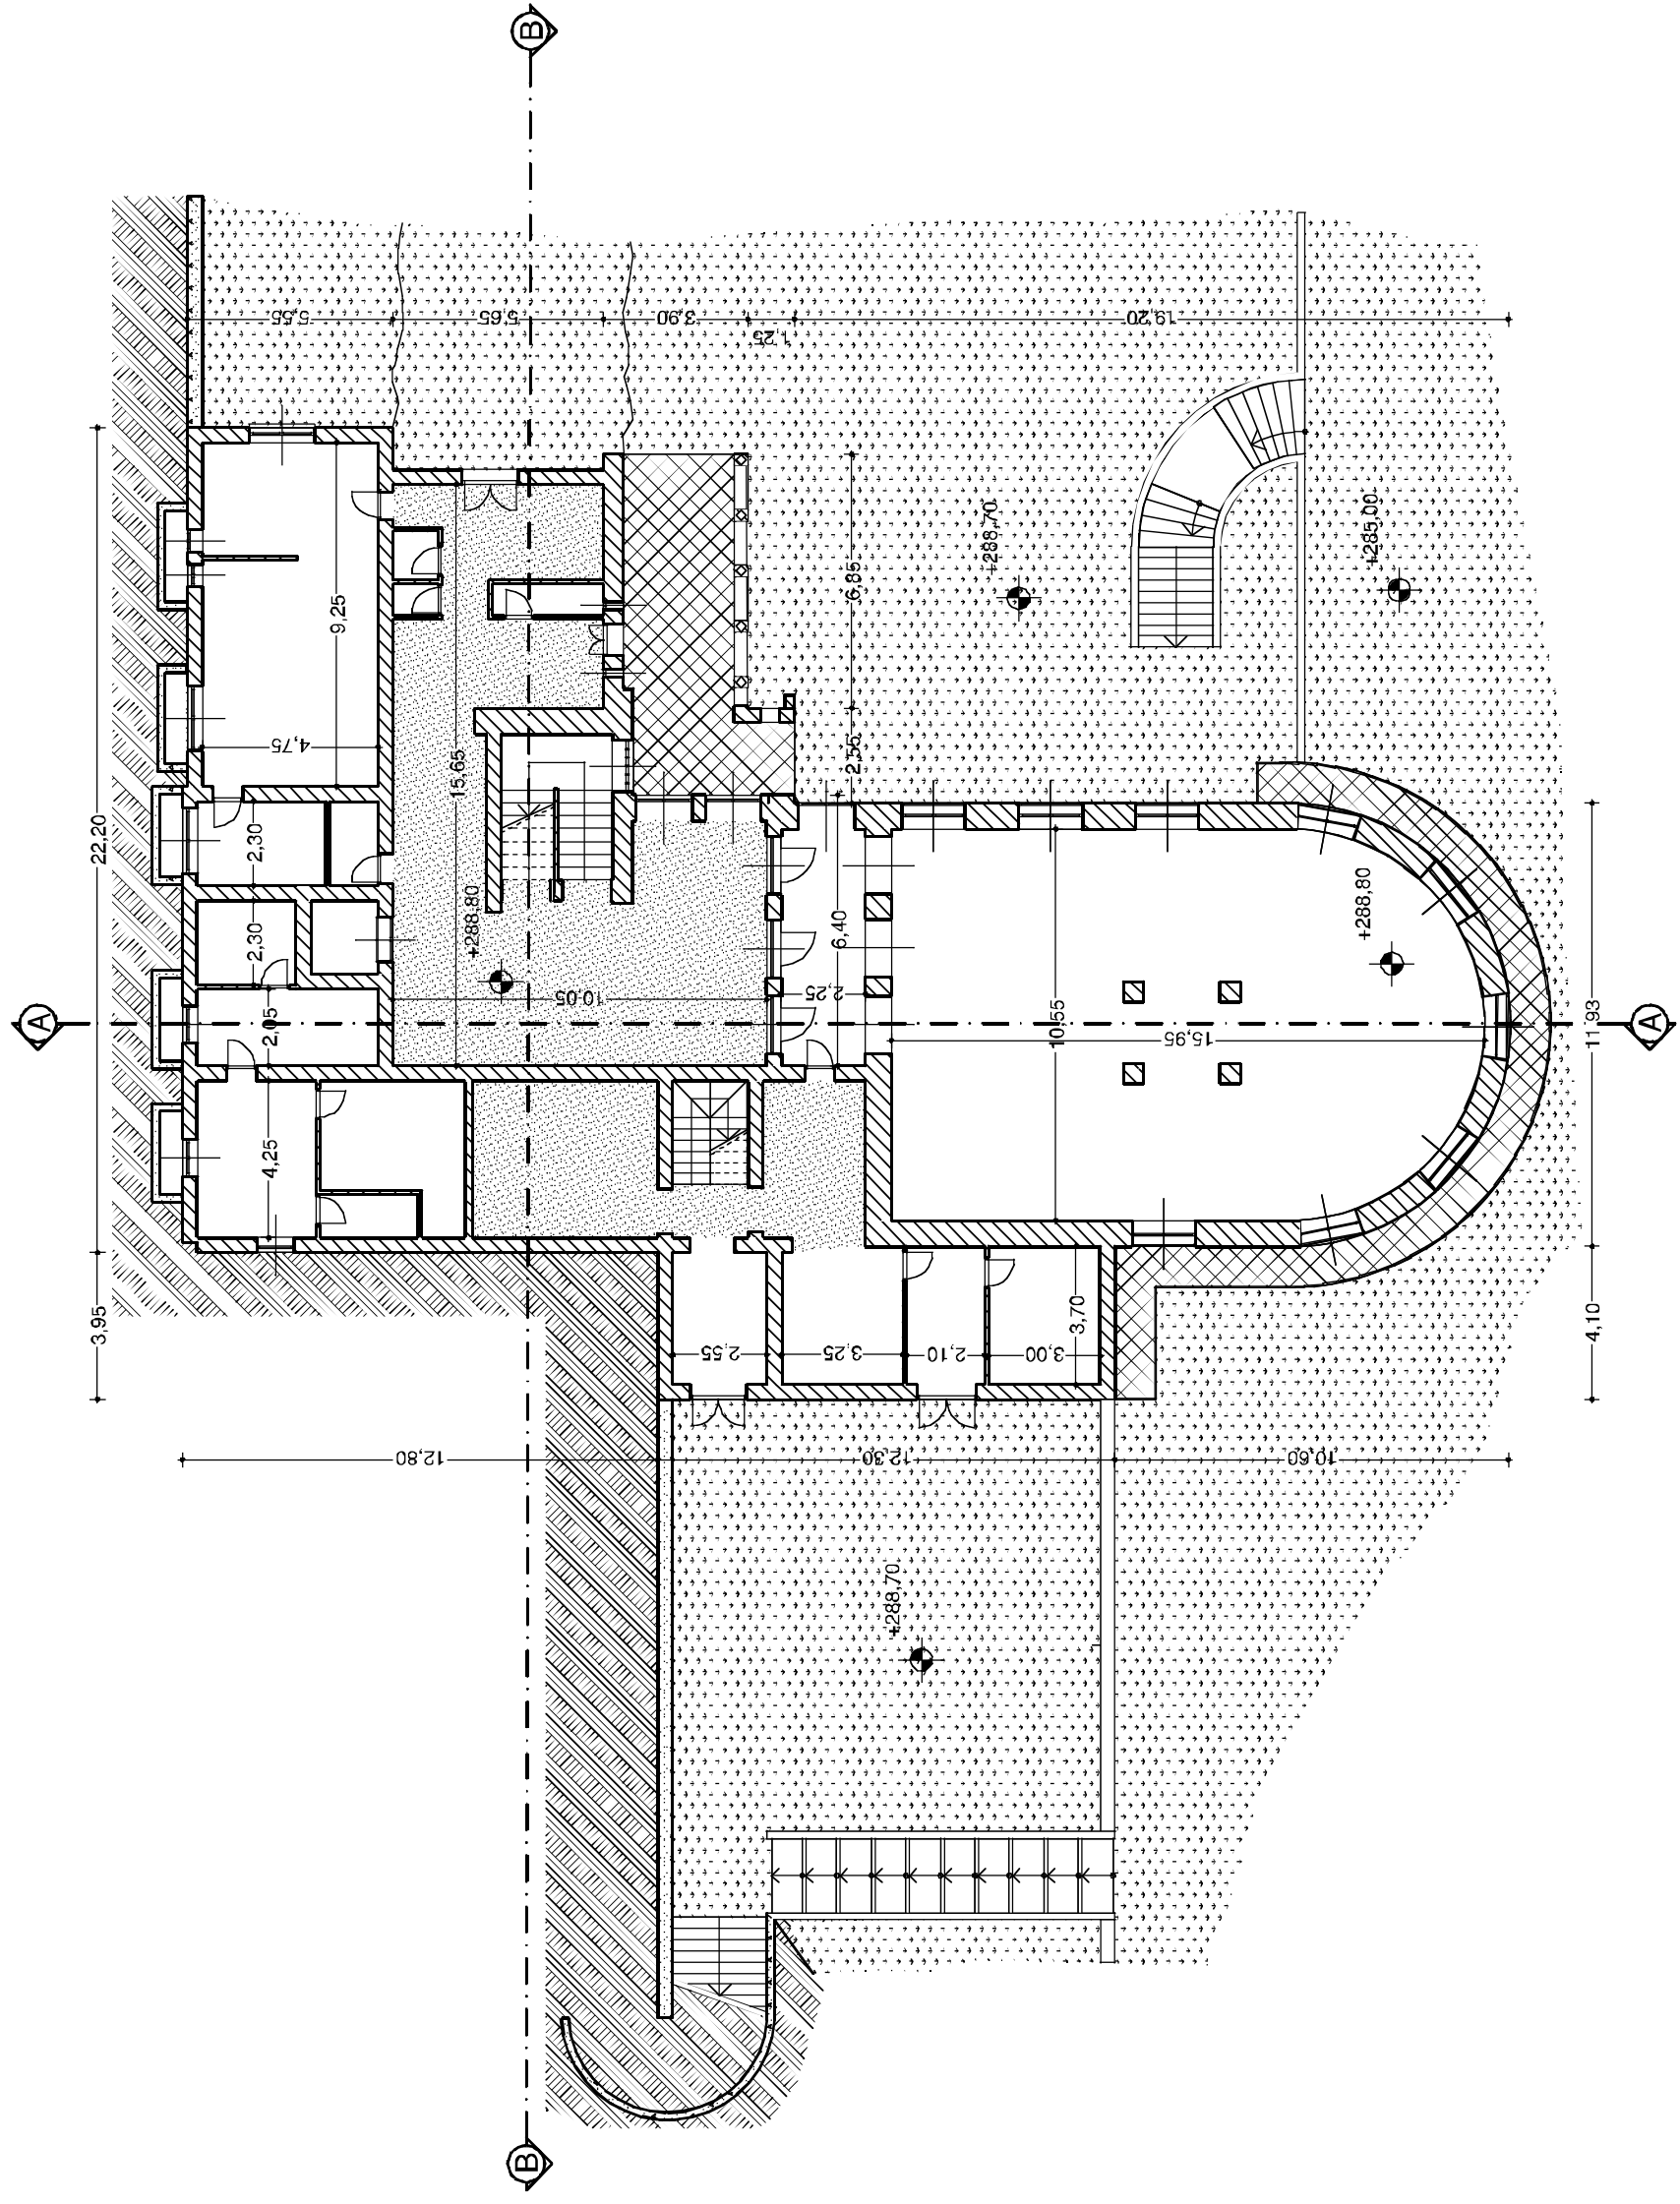


PIANTA
PRIMO PIANO SEMINTERRATO
scala 1 : 200

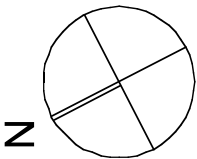

scala 1 : 200

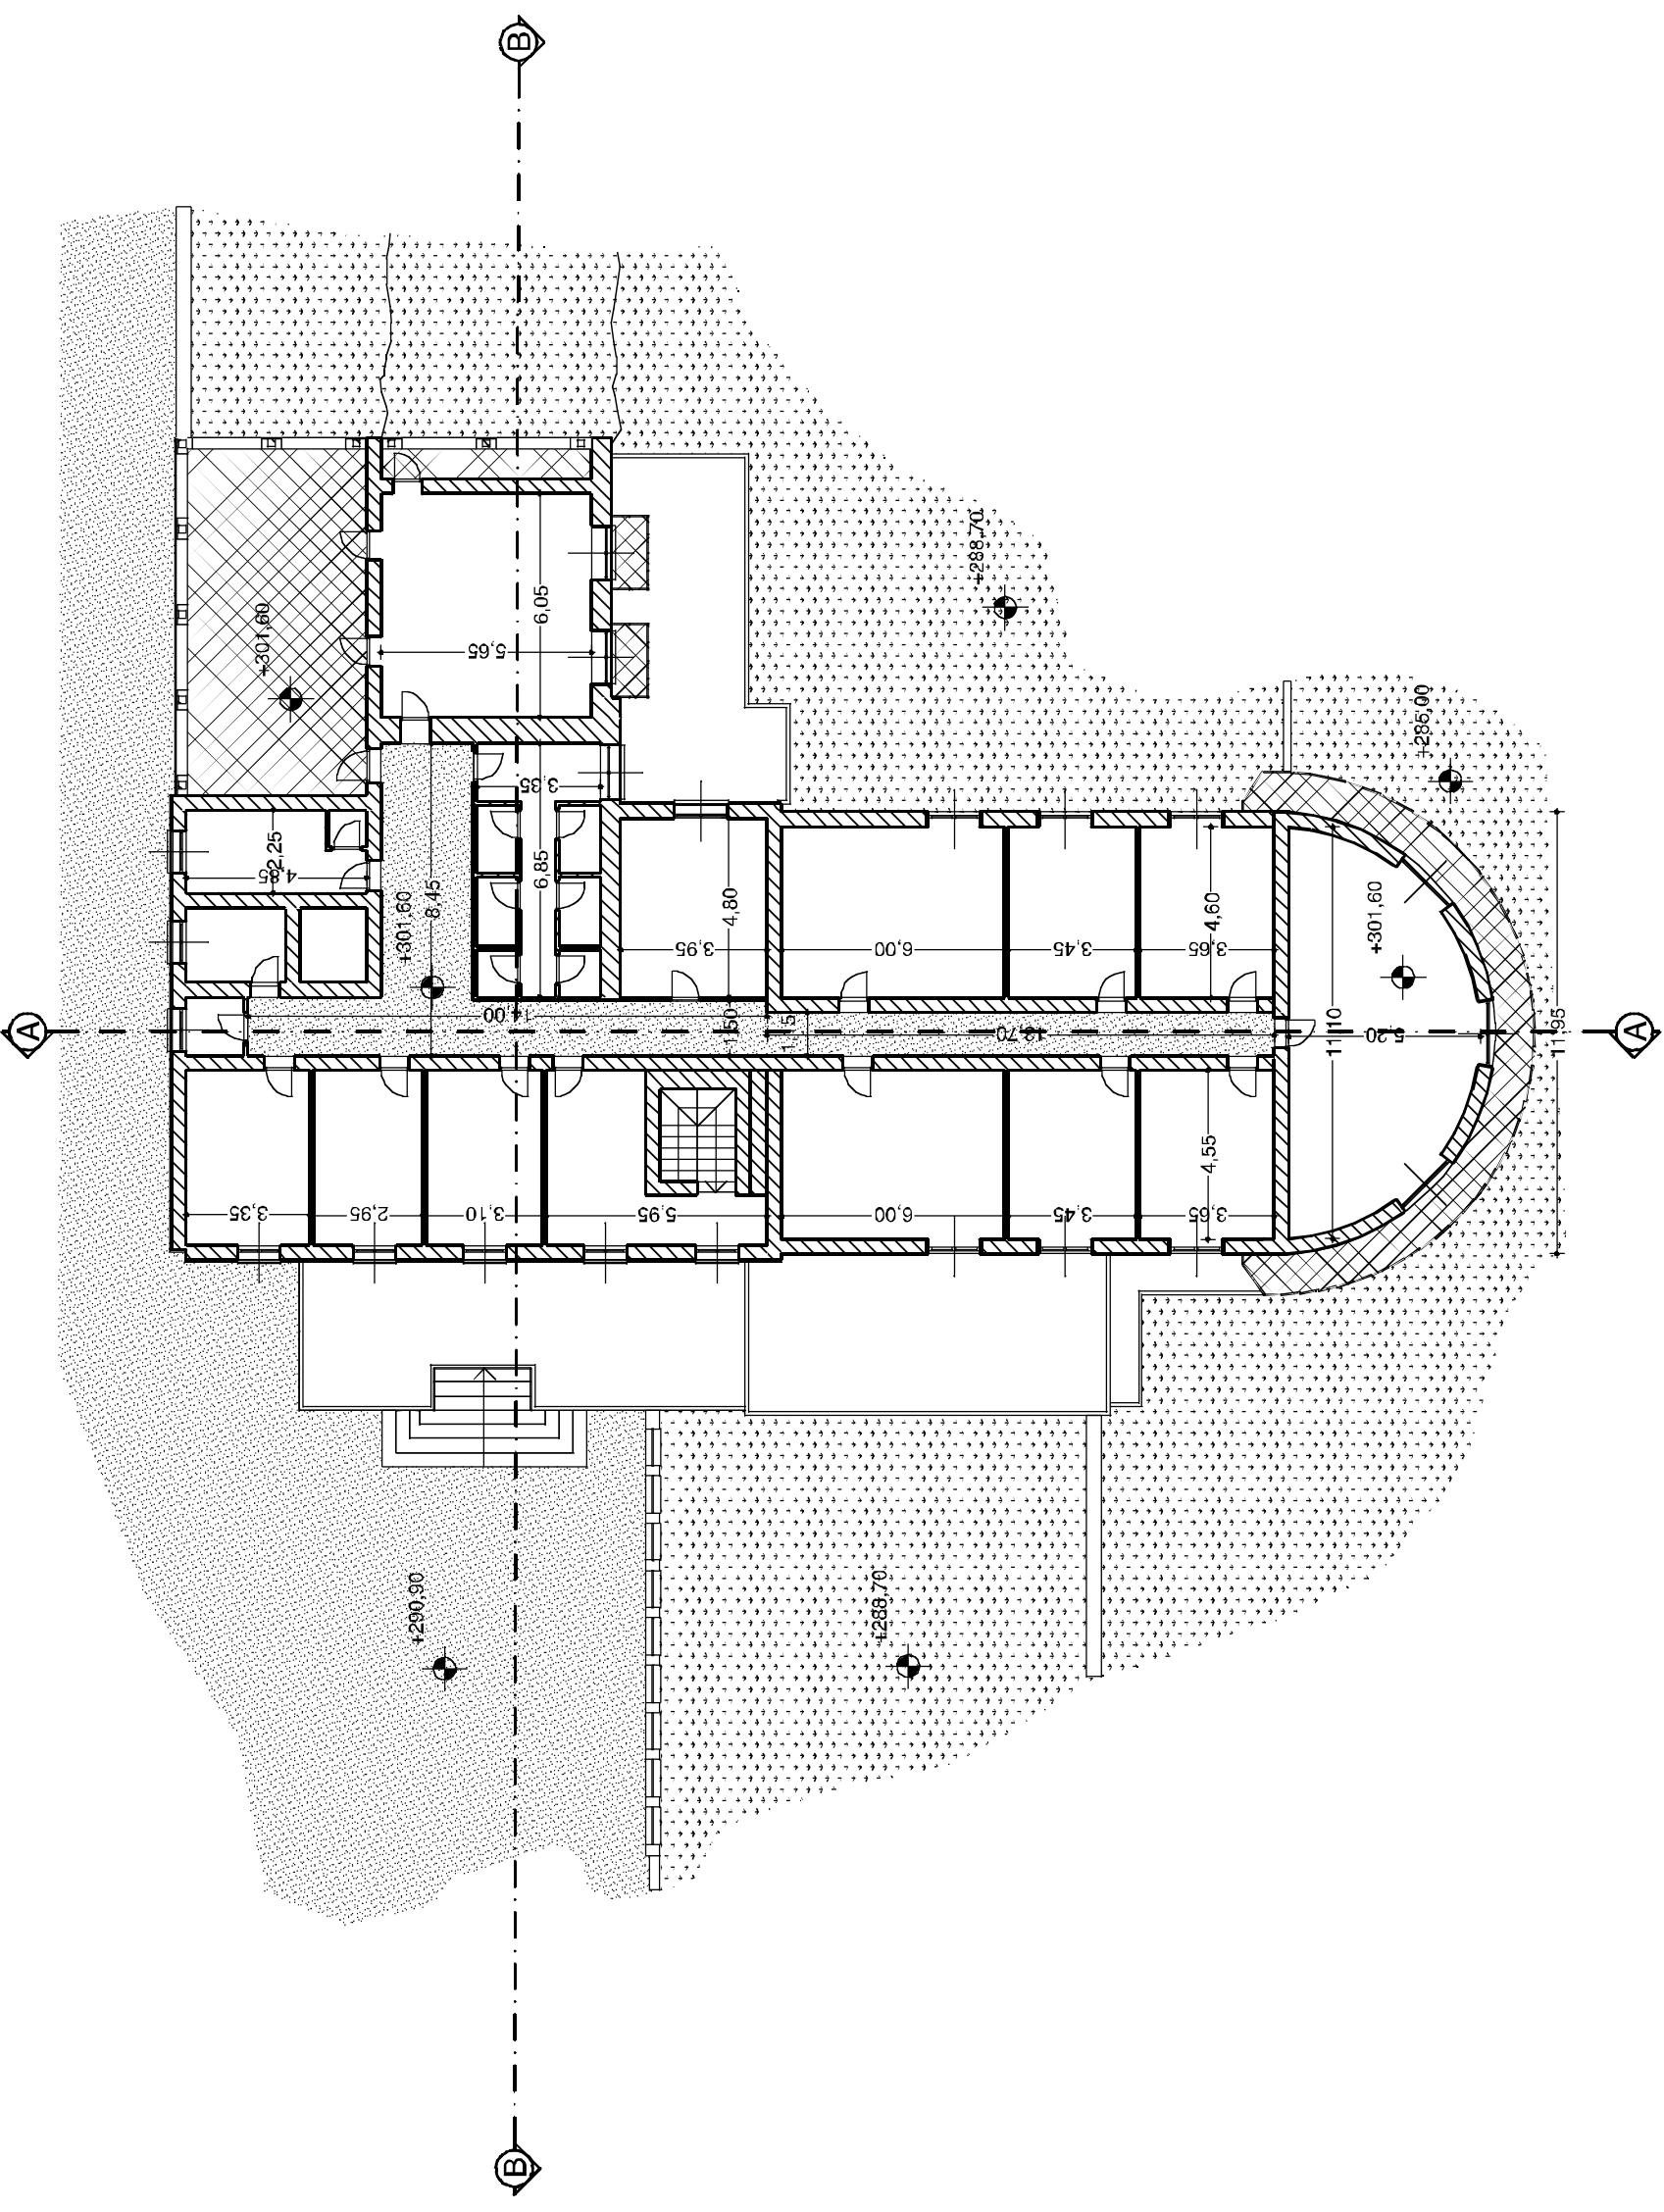

PIANTA PIANO TERZO
scala 1 : 200

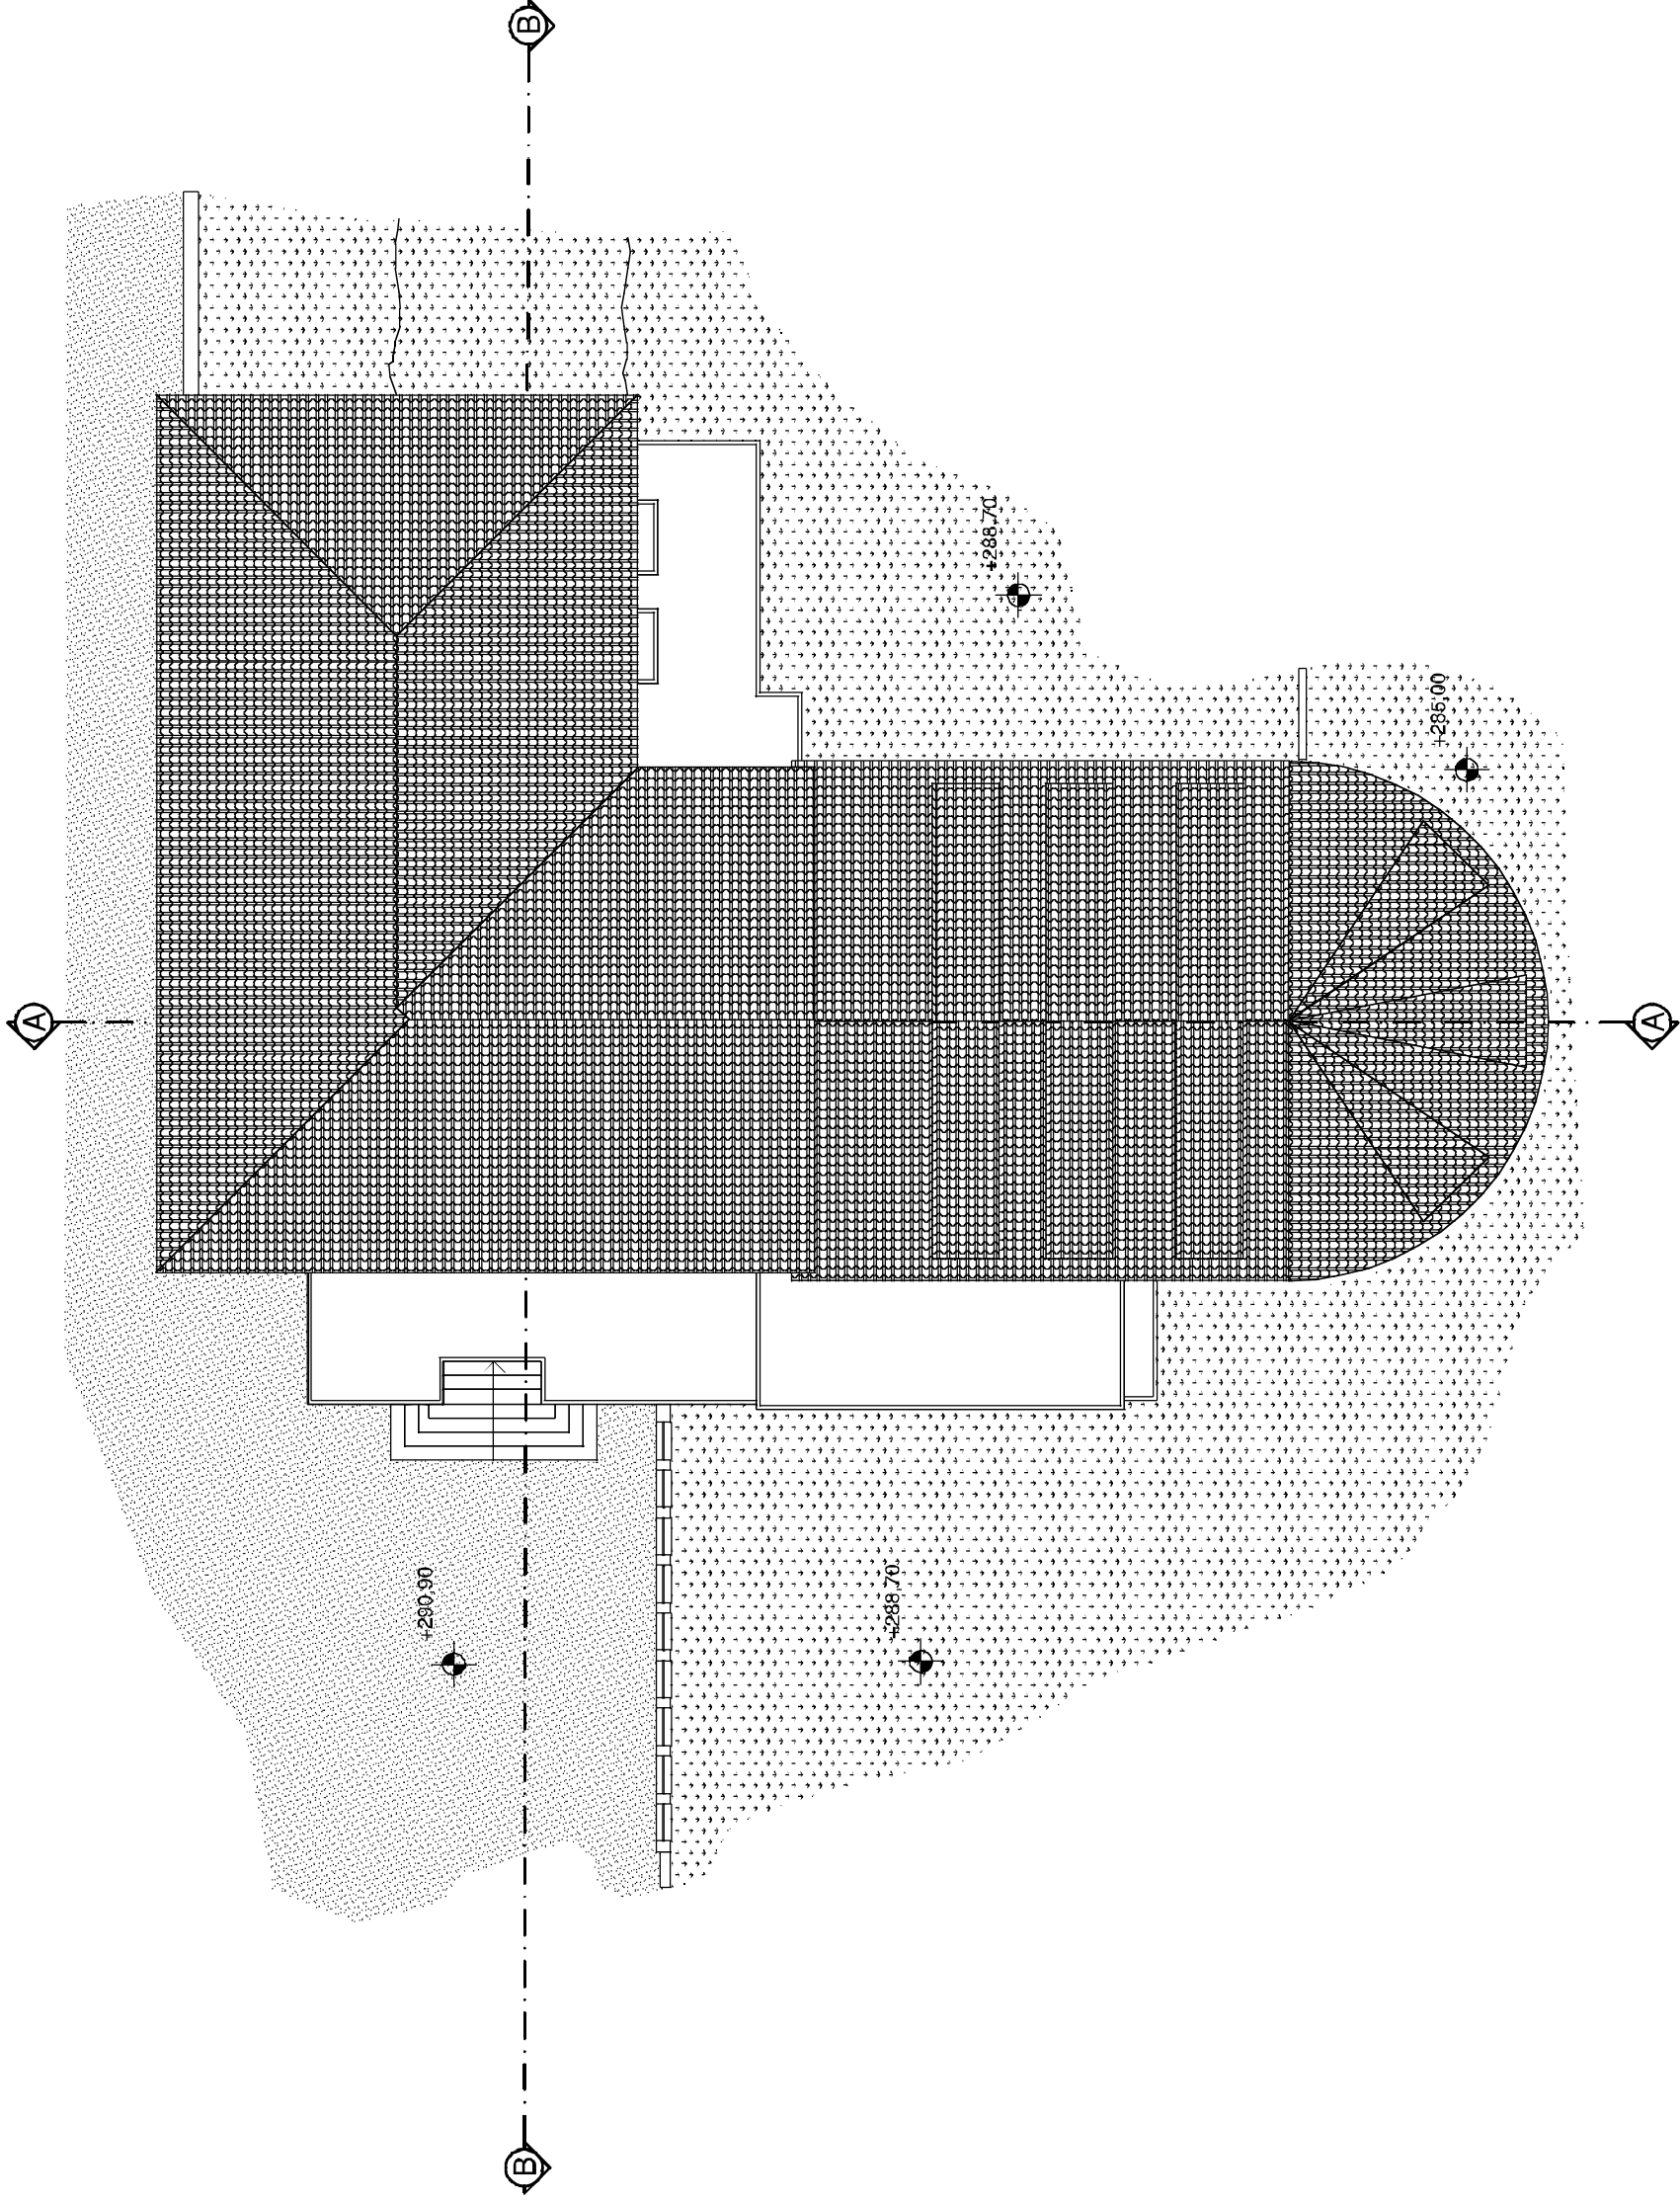


PIANTA COPERTURA
scala 1 : 200



PROSPETTO NORD



PROSPETTO SUD


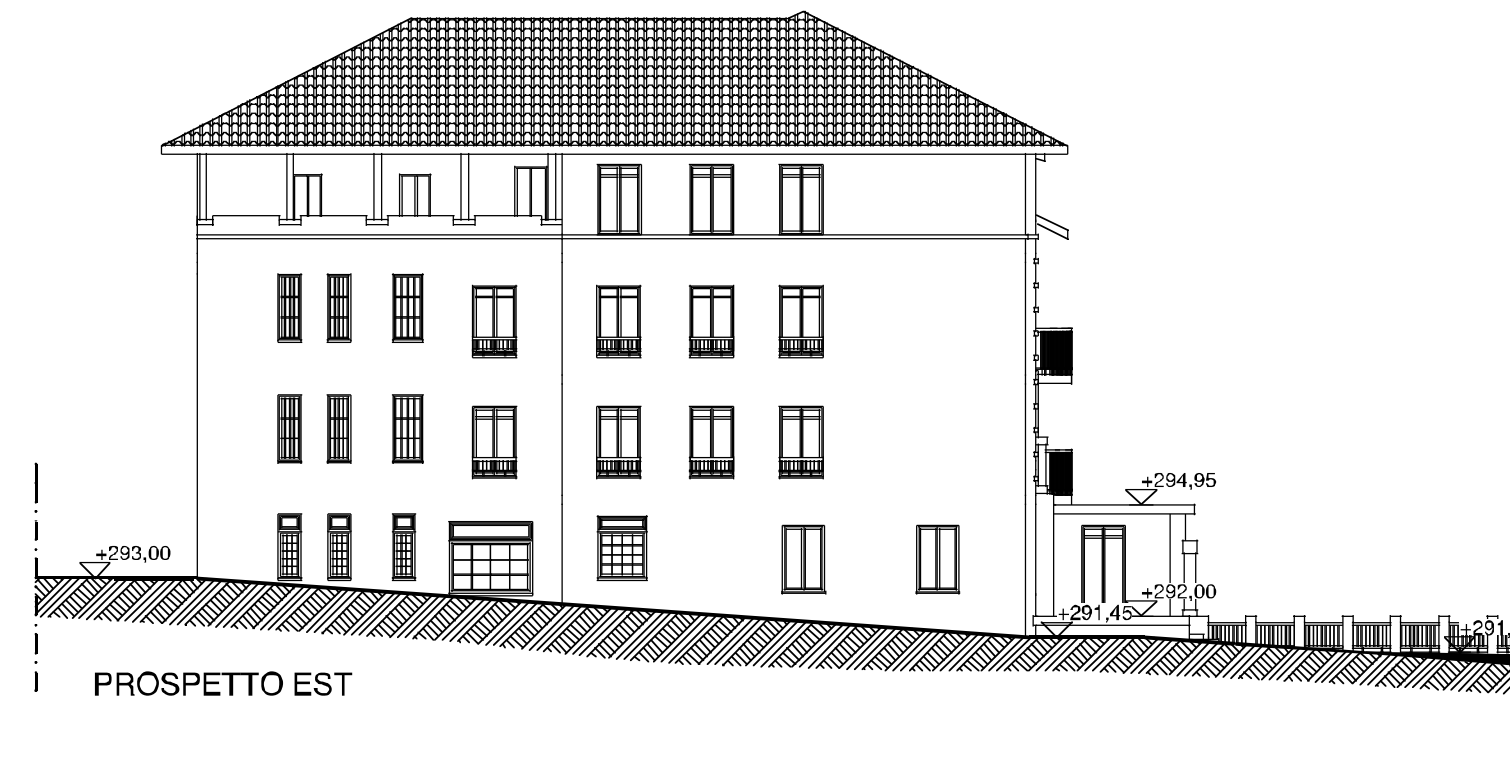


PROSPETTO EST



PROSPETTO OVEST

PROSPETTI
scala 1 : 200

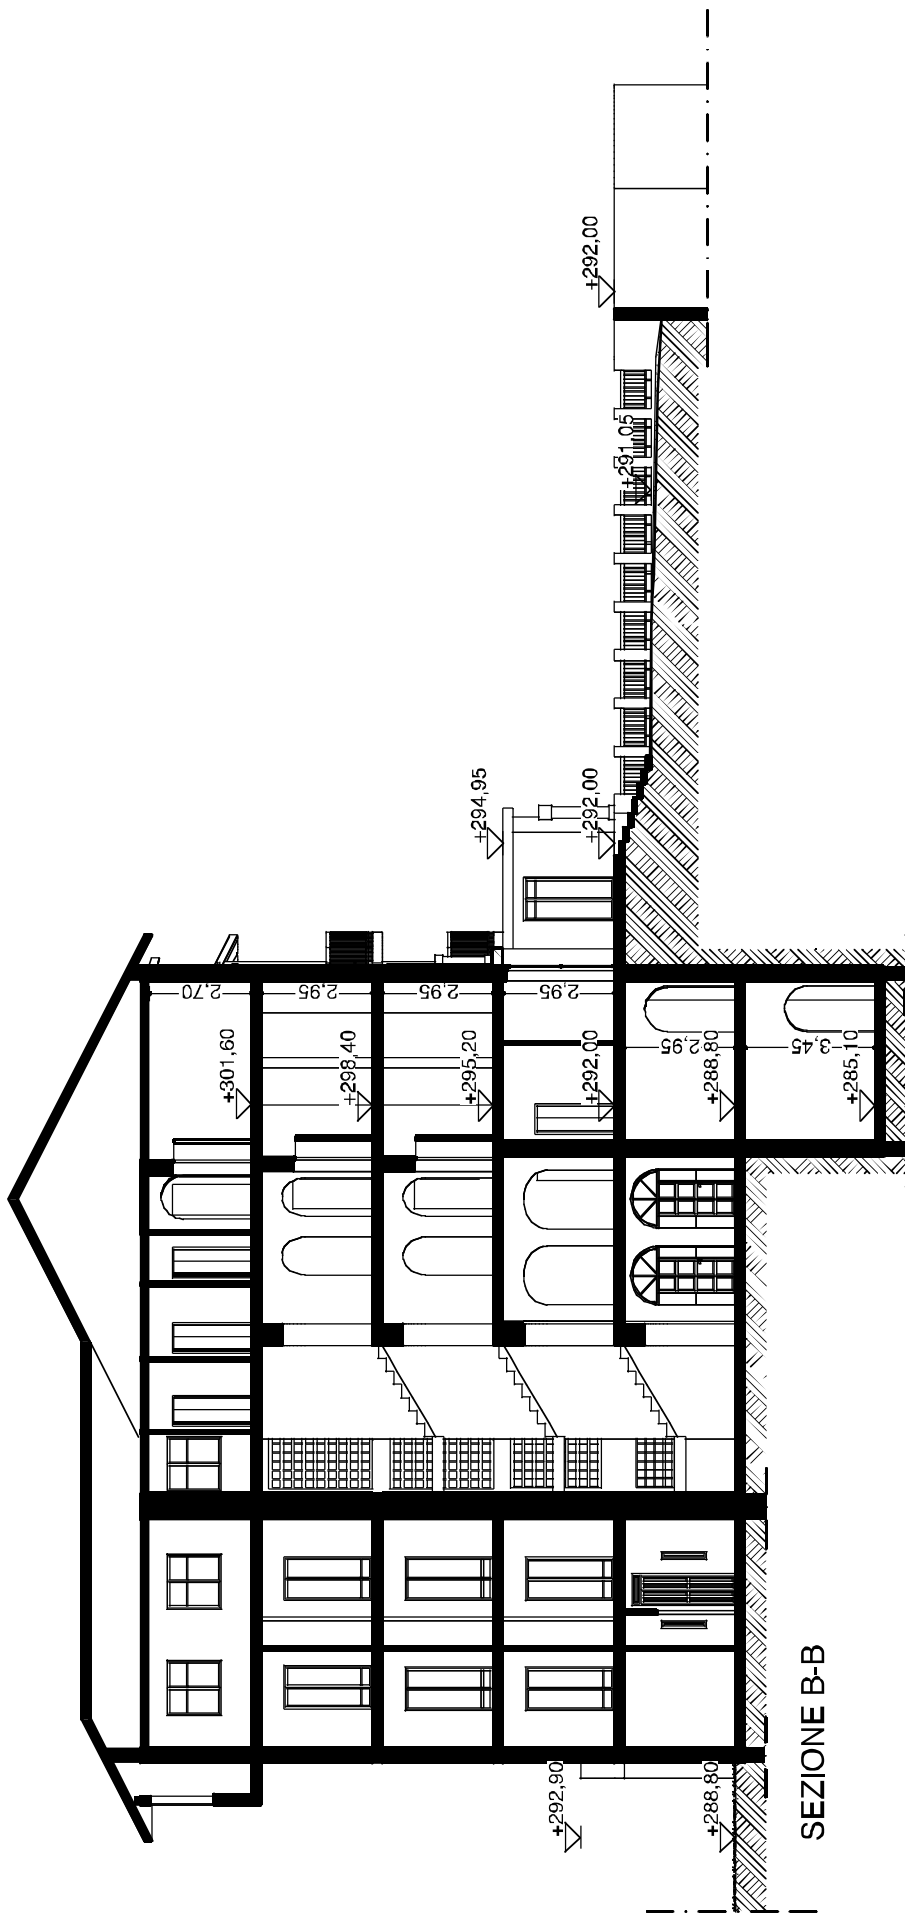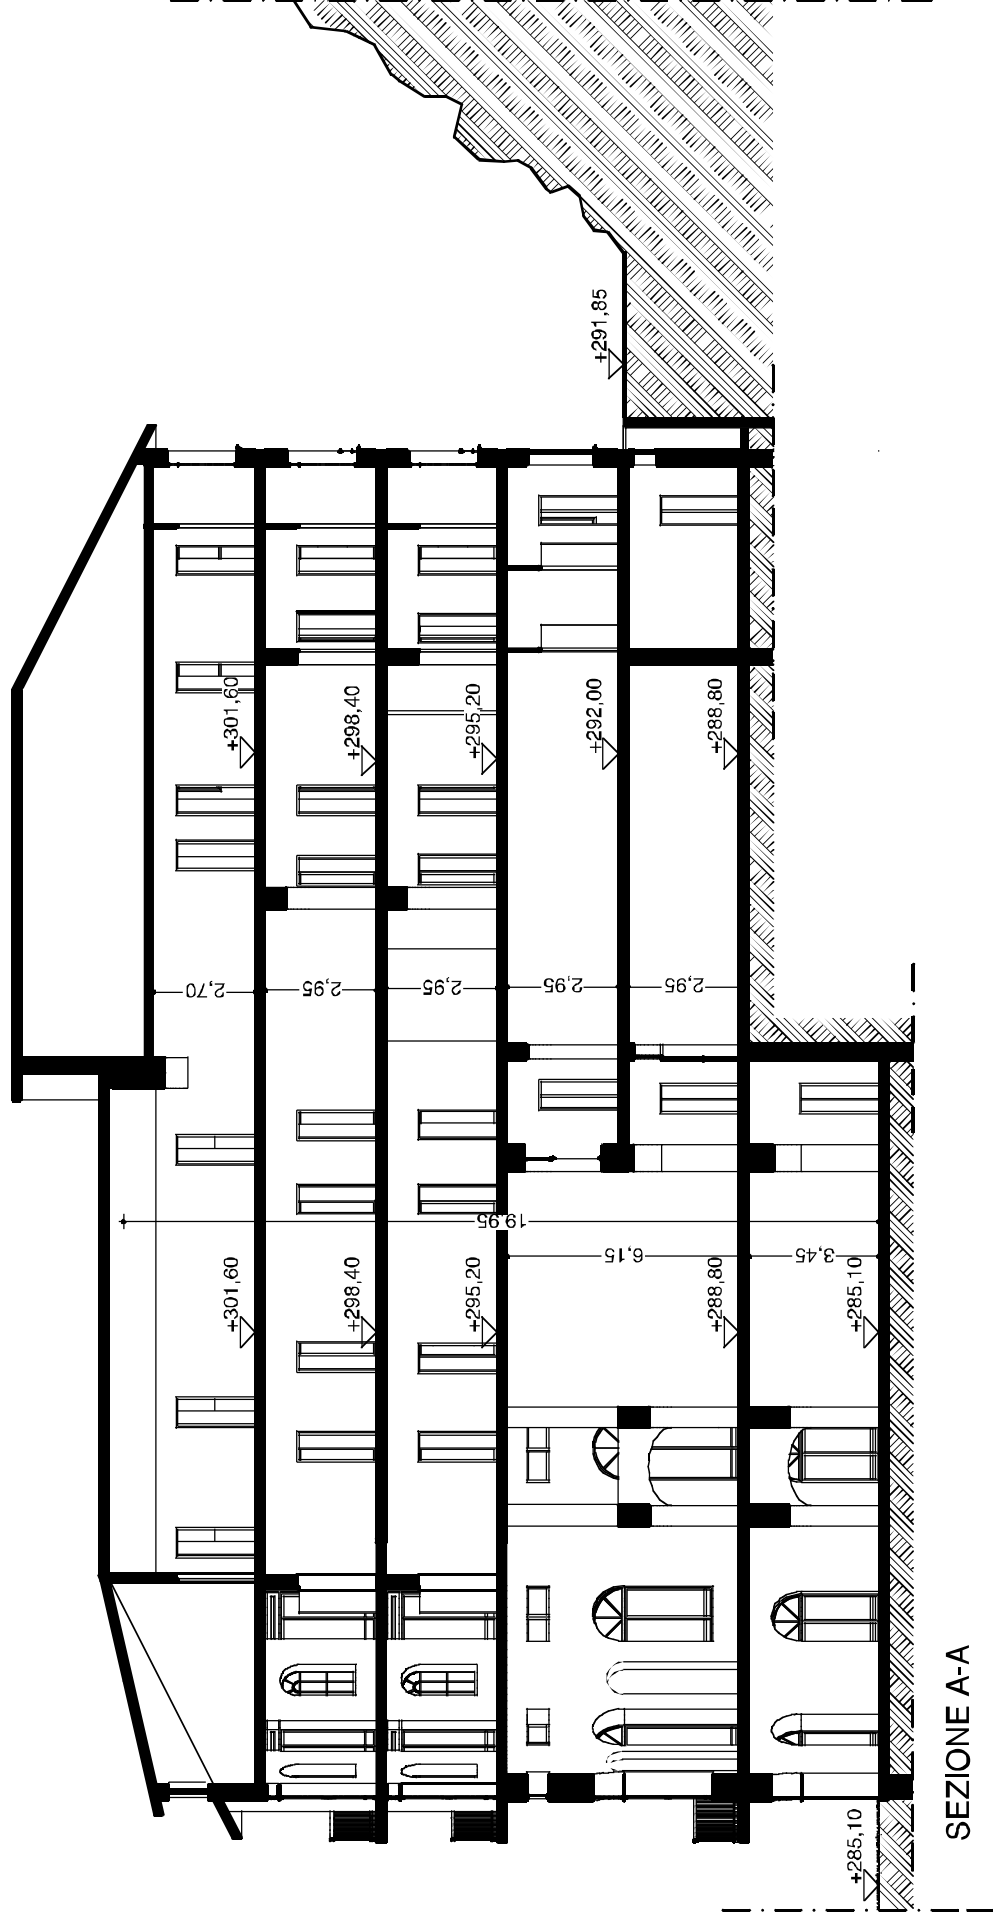

REGIONE PIEMONTE
PROVINCIA DEL V.C.O.
COMUNE DI VERBANIA

EX COLONIA "ETTORE MOTTA"
RECUPERO COMPLESSO
AD USO TURISTICO RICETTIVO
SCHEDA PRGC N.43

PROPOSTA STRUMENTO URBANISTICO ESECUTIVO
S.U.E. ai sensi della L.R. 56/77 e s.m.i.

Elaborato allegato alla convenzione:

Scala:

1:200

RILIEVO EDIFICIO N° 5
DORMITORIO NUOVO

PROGETTO E COORDINAMENTO:

ING. STEFANO MARIA PAGANI

Corso Risorgimento, 9

28823 GHIFFA, VERBANIA

tel. 0323 52893-4

CONSULENTI

Composizione architettonica

ARCH. MARCO SANTINI

Via Tito Speri, 17

28887 OMEGNA

tel.0323 642652

GRAFICA E RILIEVI




progettazione servizi tecnici consulenze



QUADRA

Visti:

Tavola n°:

 

OTTOBRE 2006

agg.: FEBBRAIO 2007

agg.:

Committente:

INTERLAGHI srl

SCHEDA DI RIEPILOGO GENERALE

SR5

EDIFICIO N°

5

DESTINAZIONE D'USO ATTUALE

NUOVO DORMITORIO

SUPERFICIE TOTALE (1-6)

2.580,71

VOLUME TOTALE (1-6)

8.975,33

SUP. COPERTA

552,94


H. MASSIMA

20,50




DATI PLANOVOLUMETRICI GENERALI DI RILIEVO


PIANO	I.D.	superficie lorda (mq)	volume (mc)	altezza estradosso (mt)
PIANO TERRA	A	121,91	499,81	4,10
	B	370,22	1.517,88	4,10
	(1)	492,12	2.017,69	
PIANO PRIMO	A	121,91	408,38	3,35
	B	75,96	254,47	3,35
	C	296,33	992,69	3,35
	(2)	494,19	1.655,54	
PIANO SECONDO	A	121,91	408,38	3,35
	B	75,96	254,47	3,35
	C	296,33	992,69	3,35
	(3)	494,19	1.655,54	
PIANO TERZO	A	121,91	408,38	3,35
	B	75,96	254,47	3,35
	C	296,33	992,69	3,35
	(4)	494,19	1.655,54	
PIANO QUARTO	A	121,91	408,38	3,35
	B	75,96	254,47	3,35
	C	296,33	992,69	3,35
	(5)	494,19	1.655,54	
PIANO QUINTO	A	111,83	335,49	3,00
	(6)	111,83	335,49	
TOTALE GENERALE		2.580,71	8.975,33	

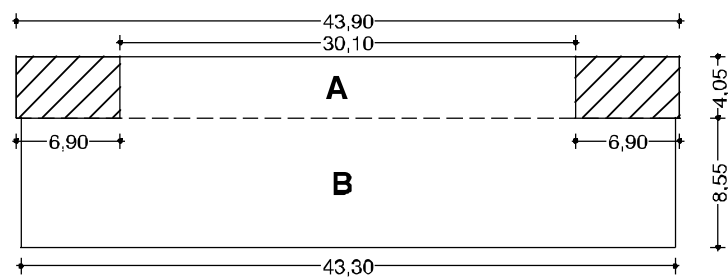

PIANO TERRA

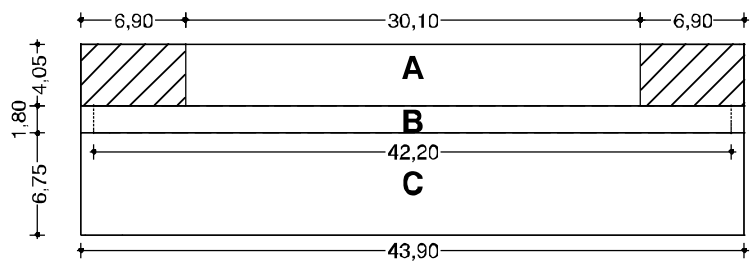



PIANO TIPO 1°, 2°, 3°, 4°

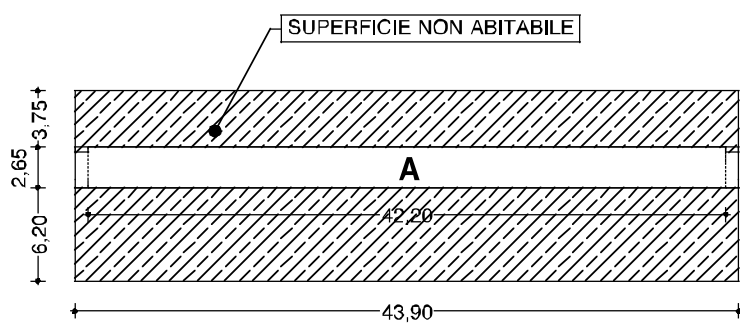

PIANO QUINTO



SCHEMA VOLUMI

scala 1 : 500

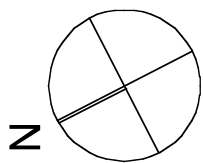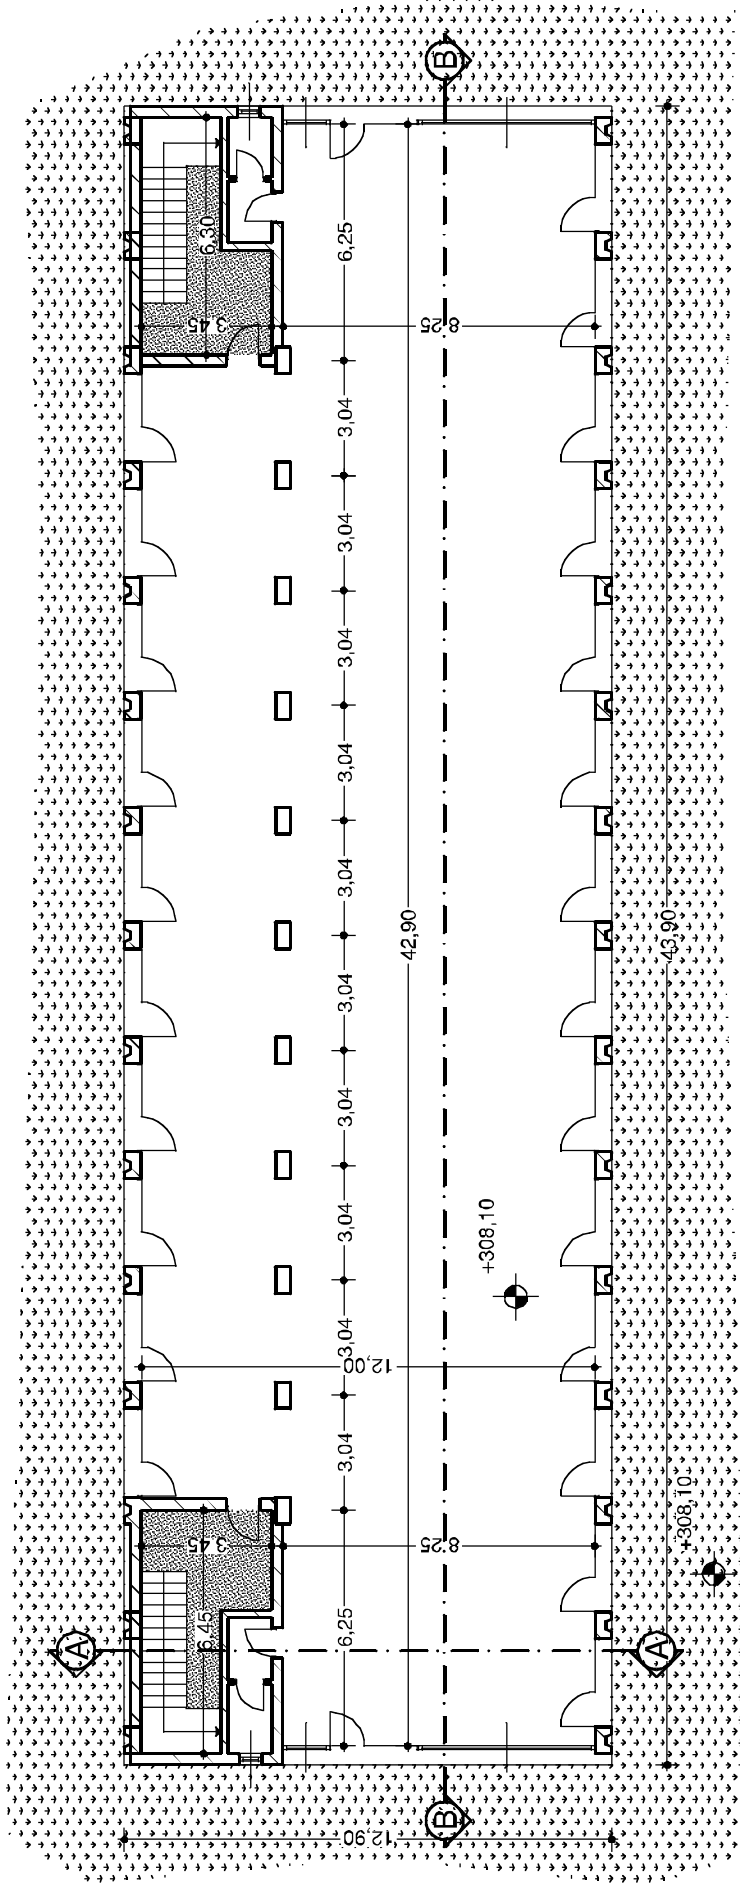



PIANTA PIANO TERRA

scala 1 : 200

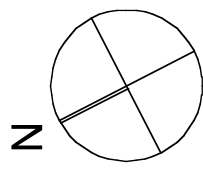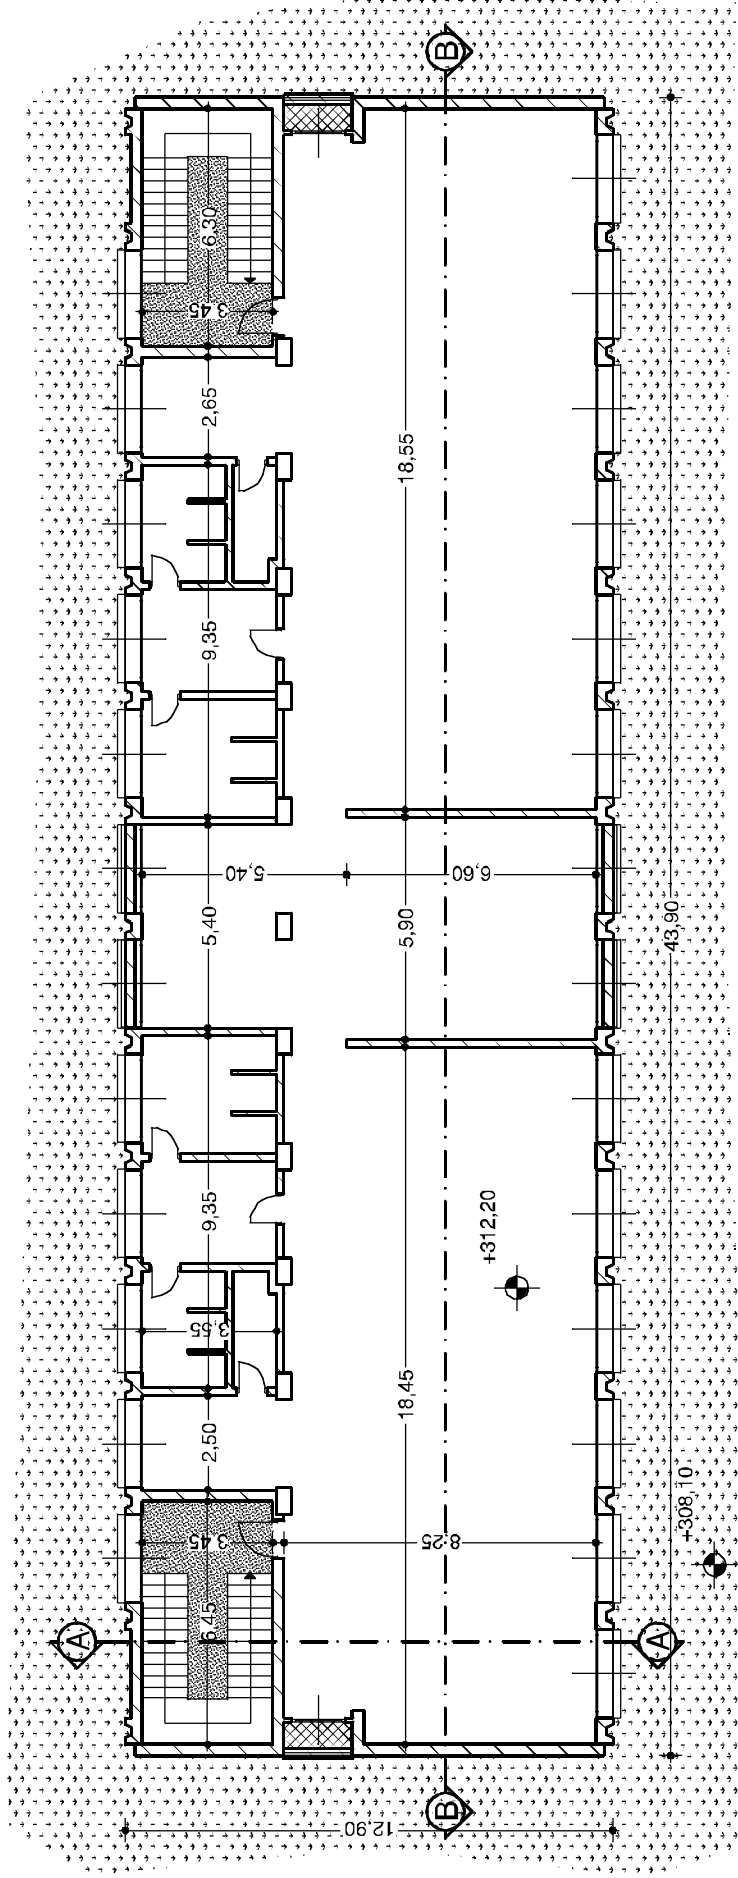





PIANTA PIANO TIPO 1° 2° 3° 4°

scala 1 : 200

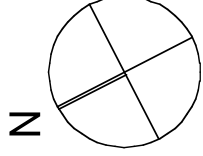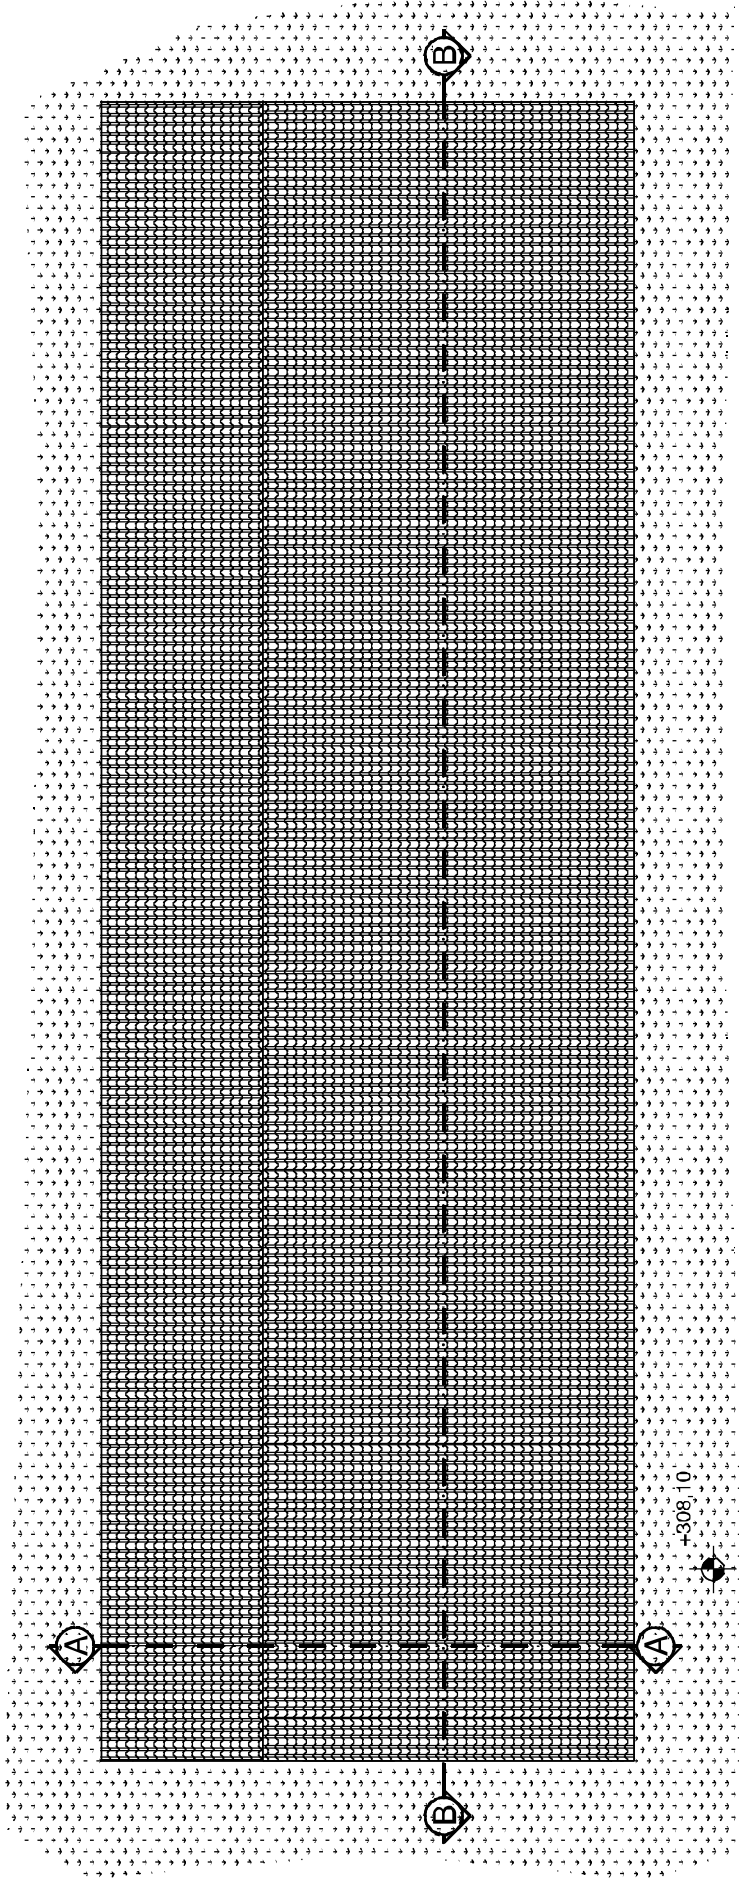

PIANTA COPERTURA

scala 1 : 200

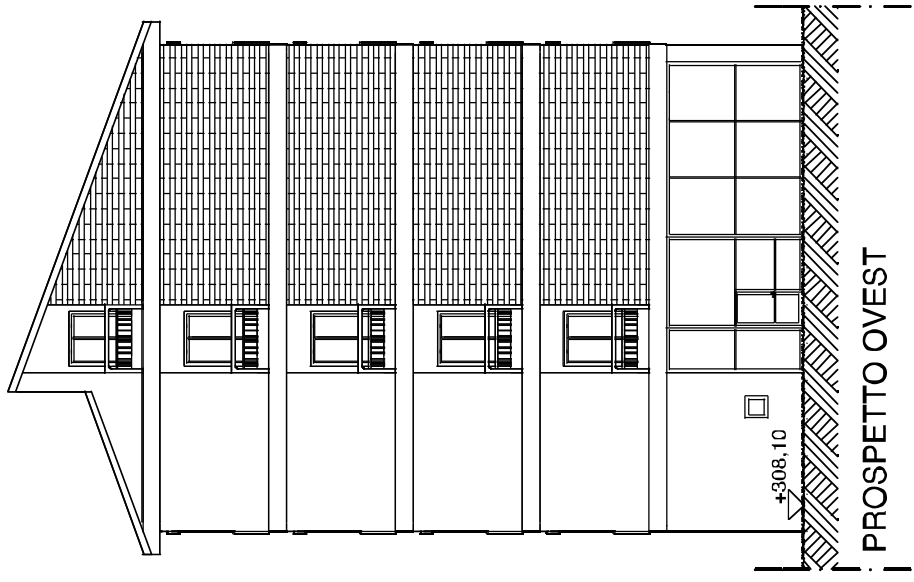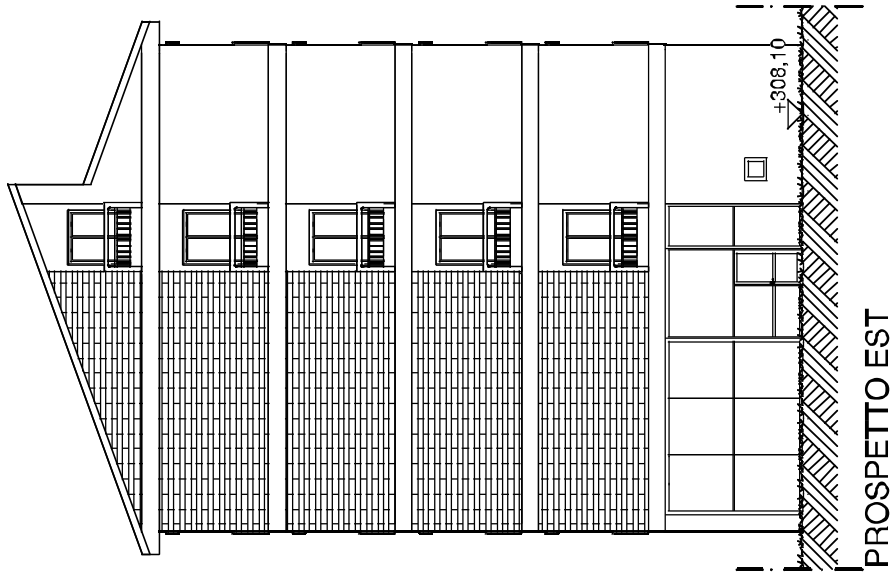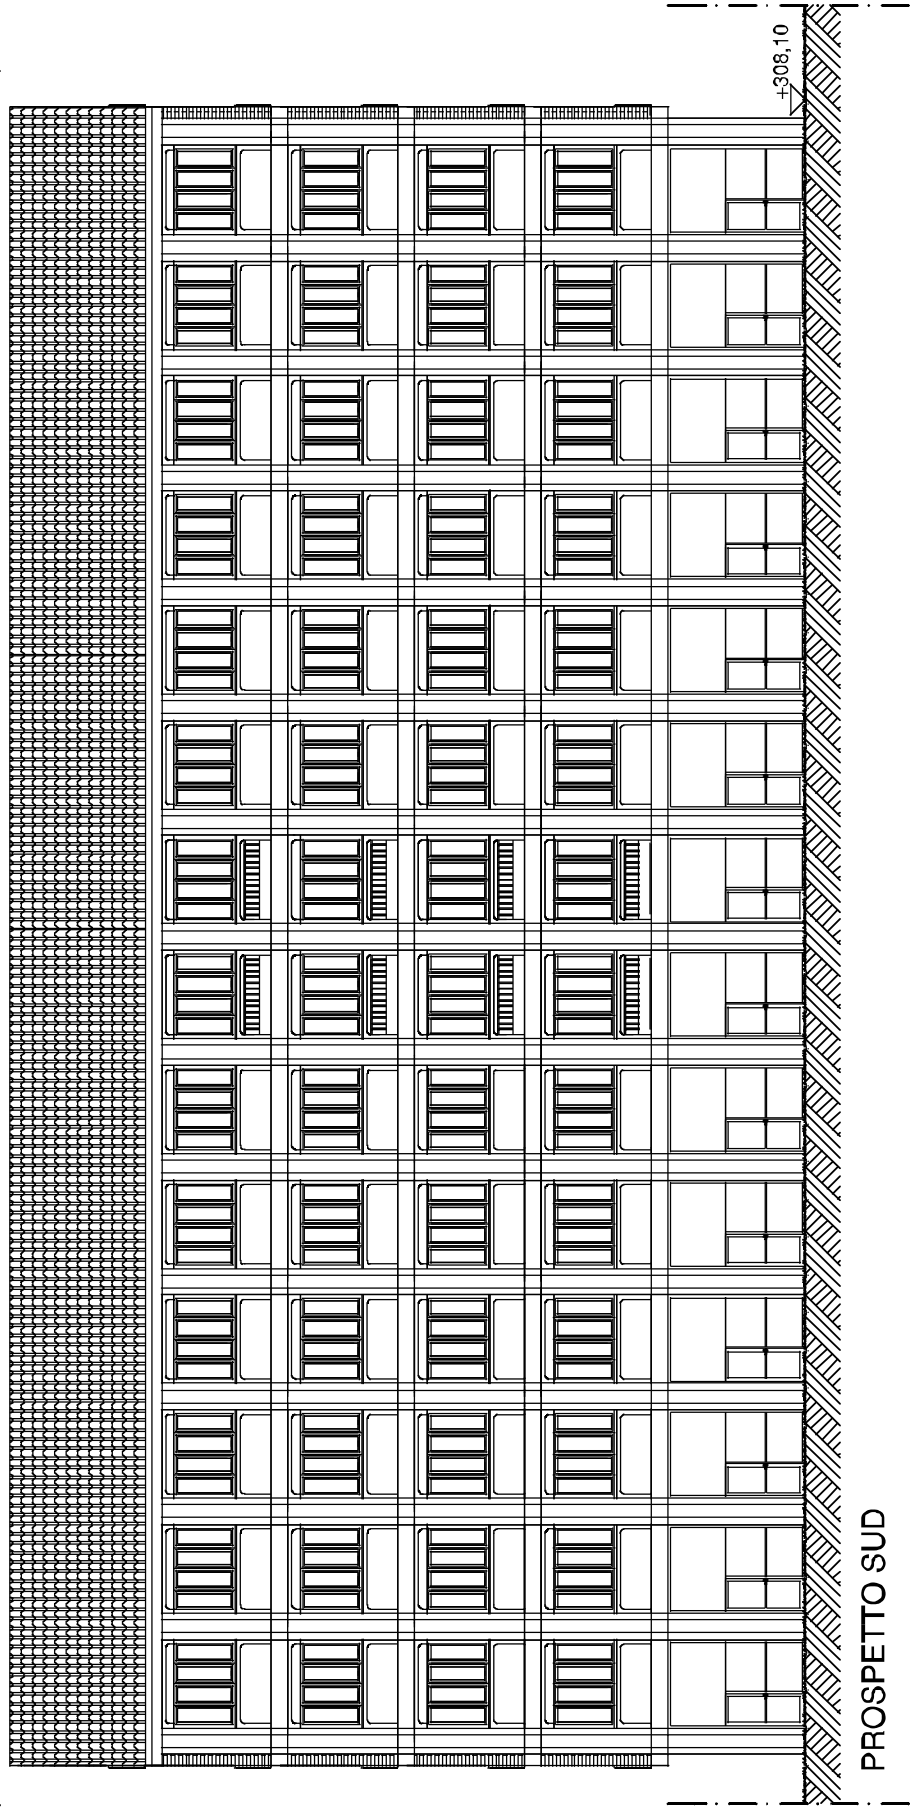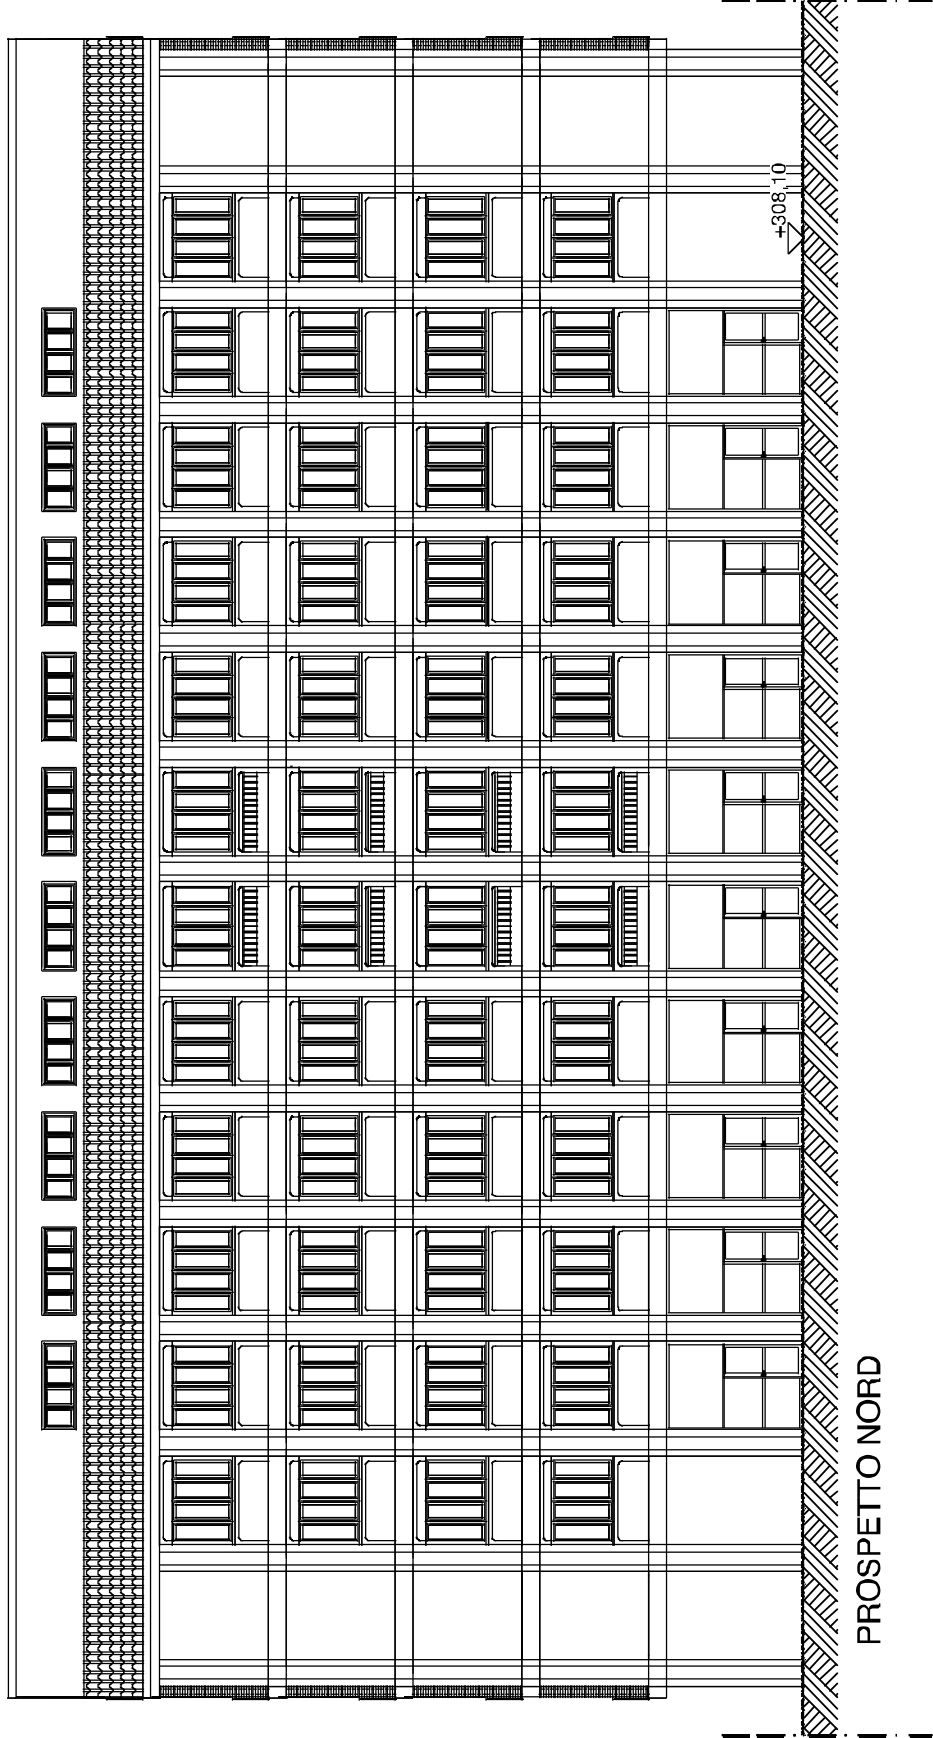

PROSPETTI
scala 1 : 200

