


PIANTA PIANO TERRA SCALA 1:100

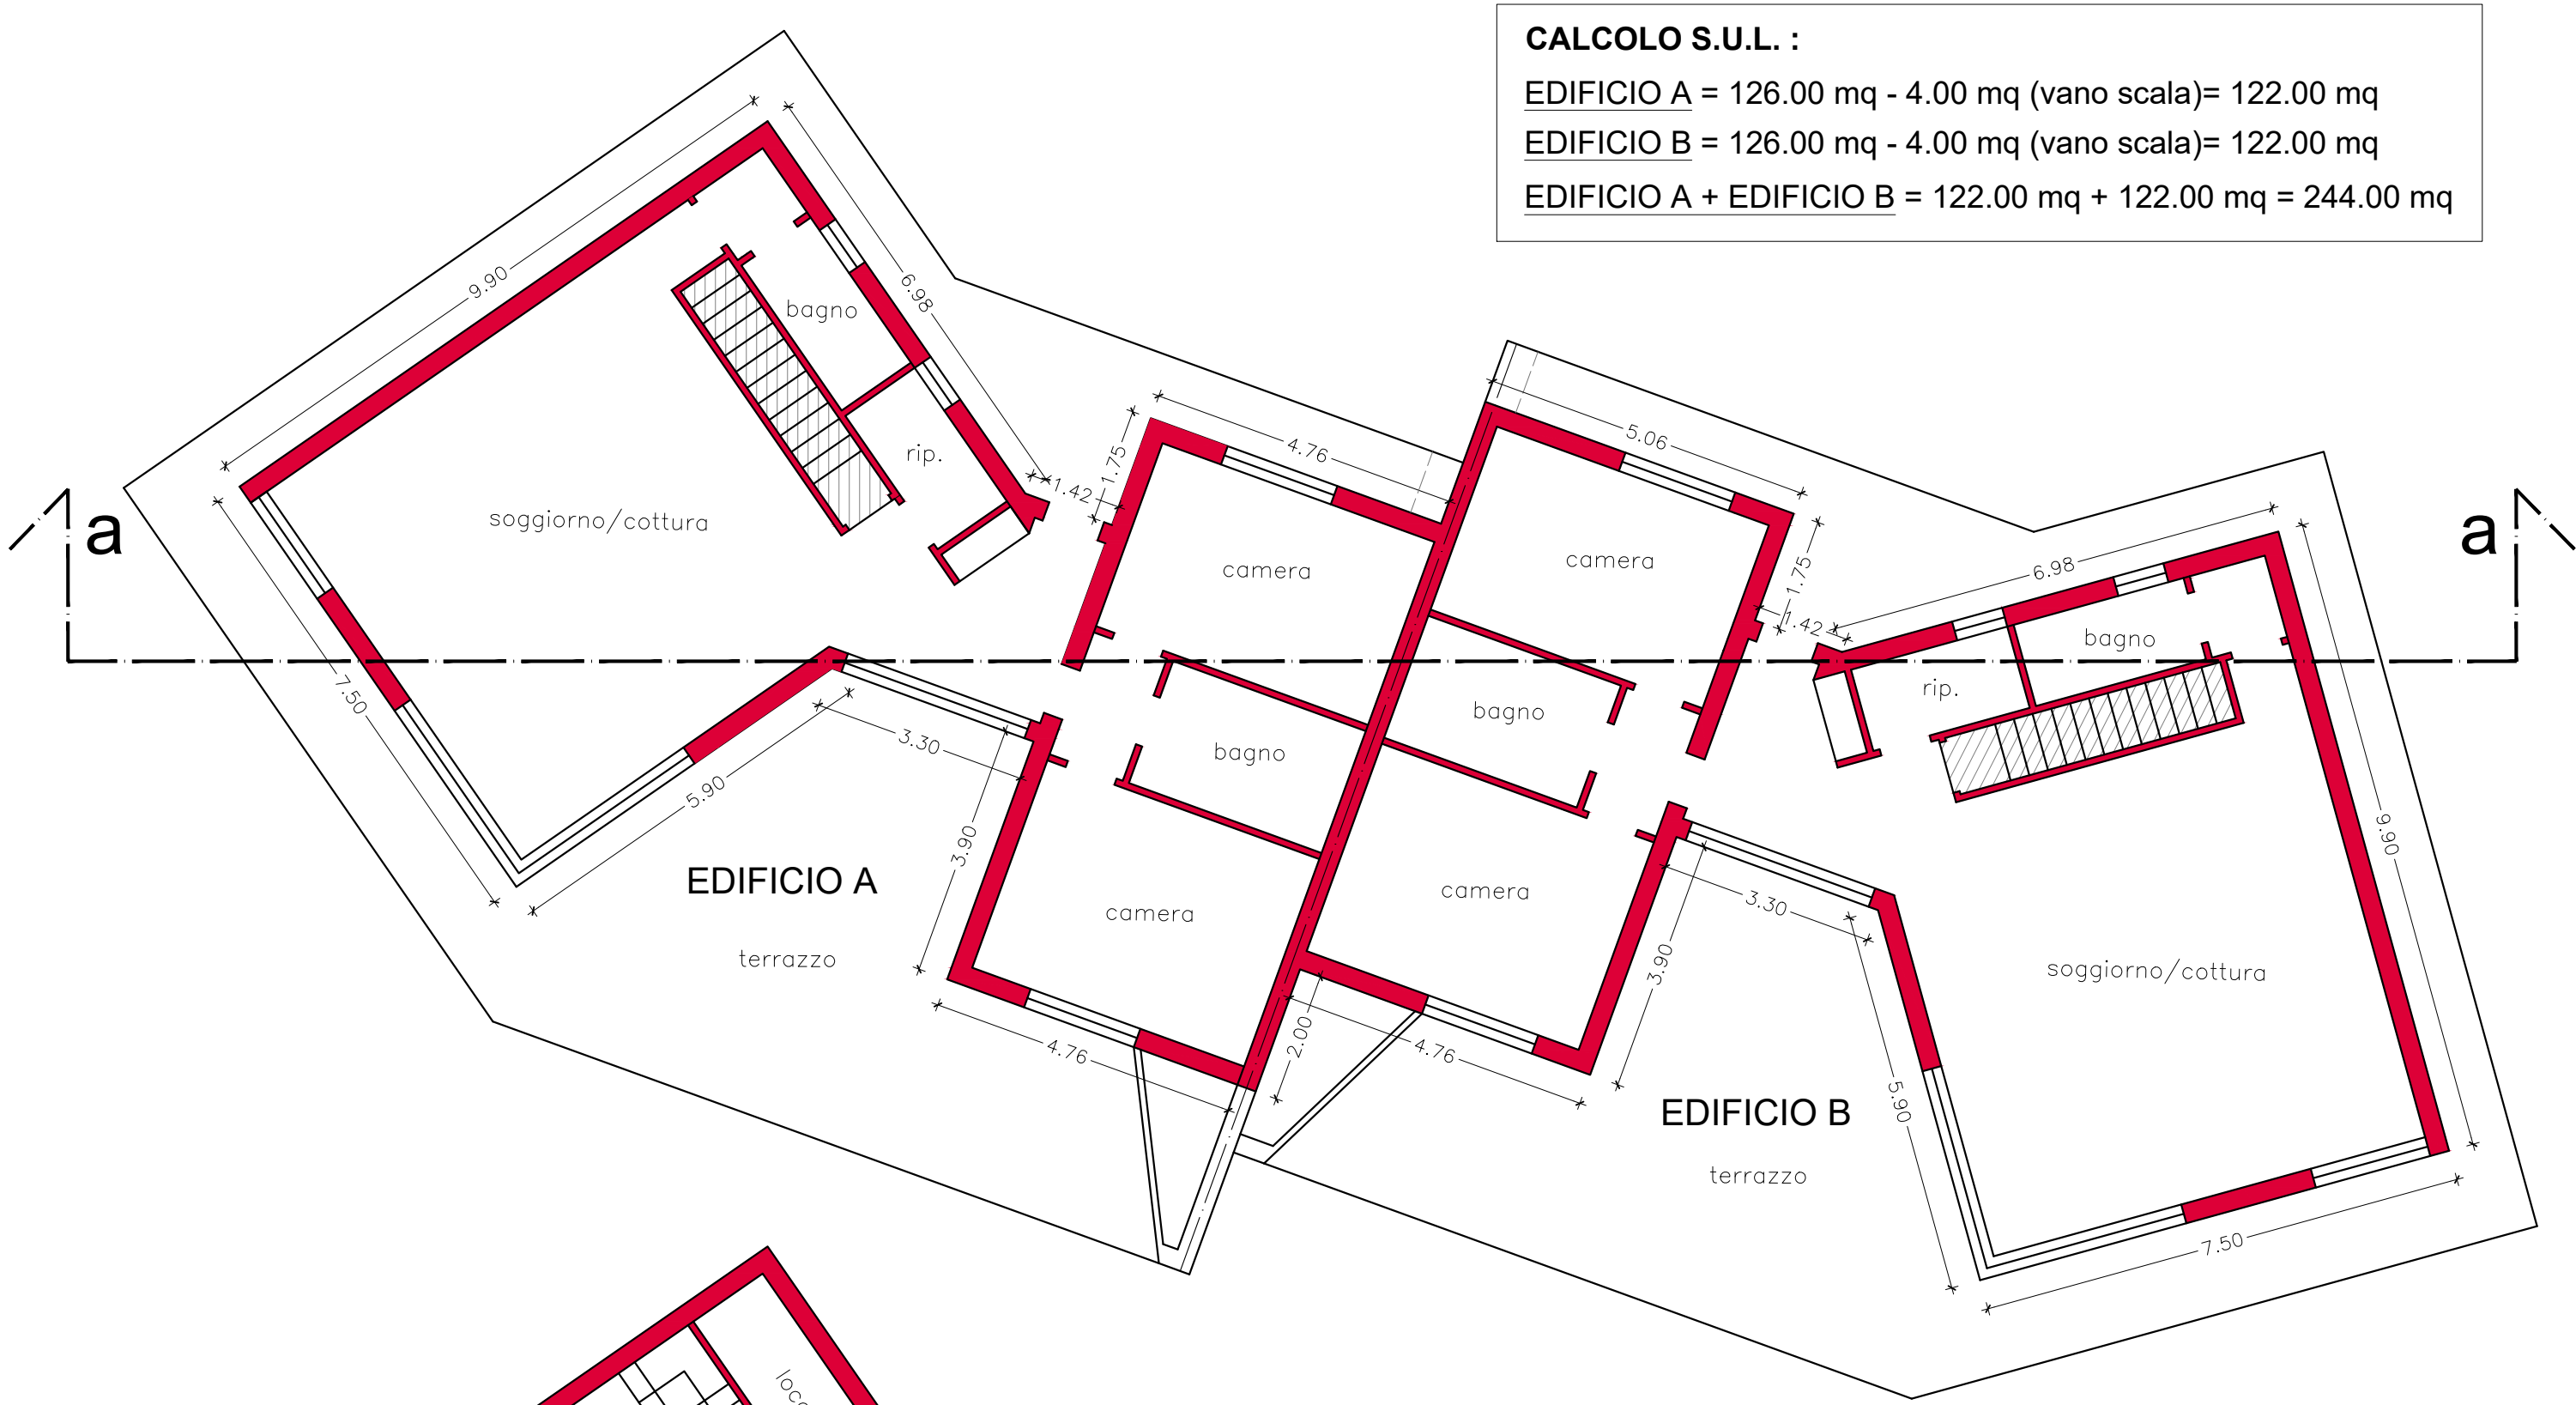


PIANTA PIANO SEMINTERRATO SCALA 1:100




PIANTA COPERTURA SCALA 1:100




PLANIMETRIA RIFERIMENTO SCALA 1:200

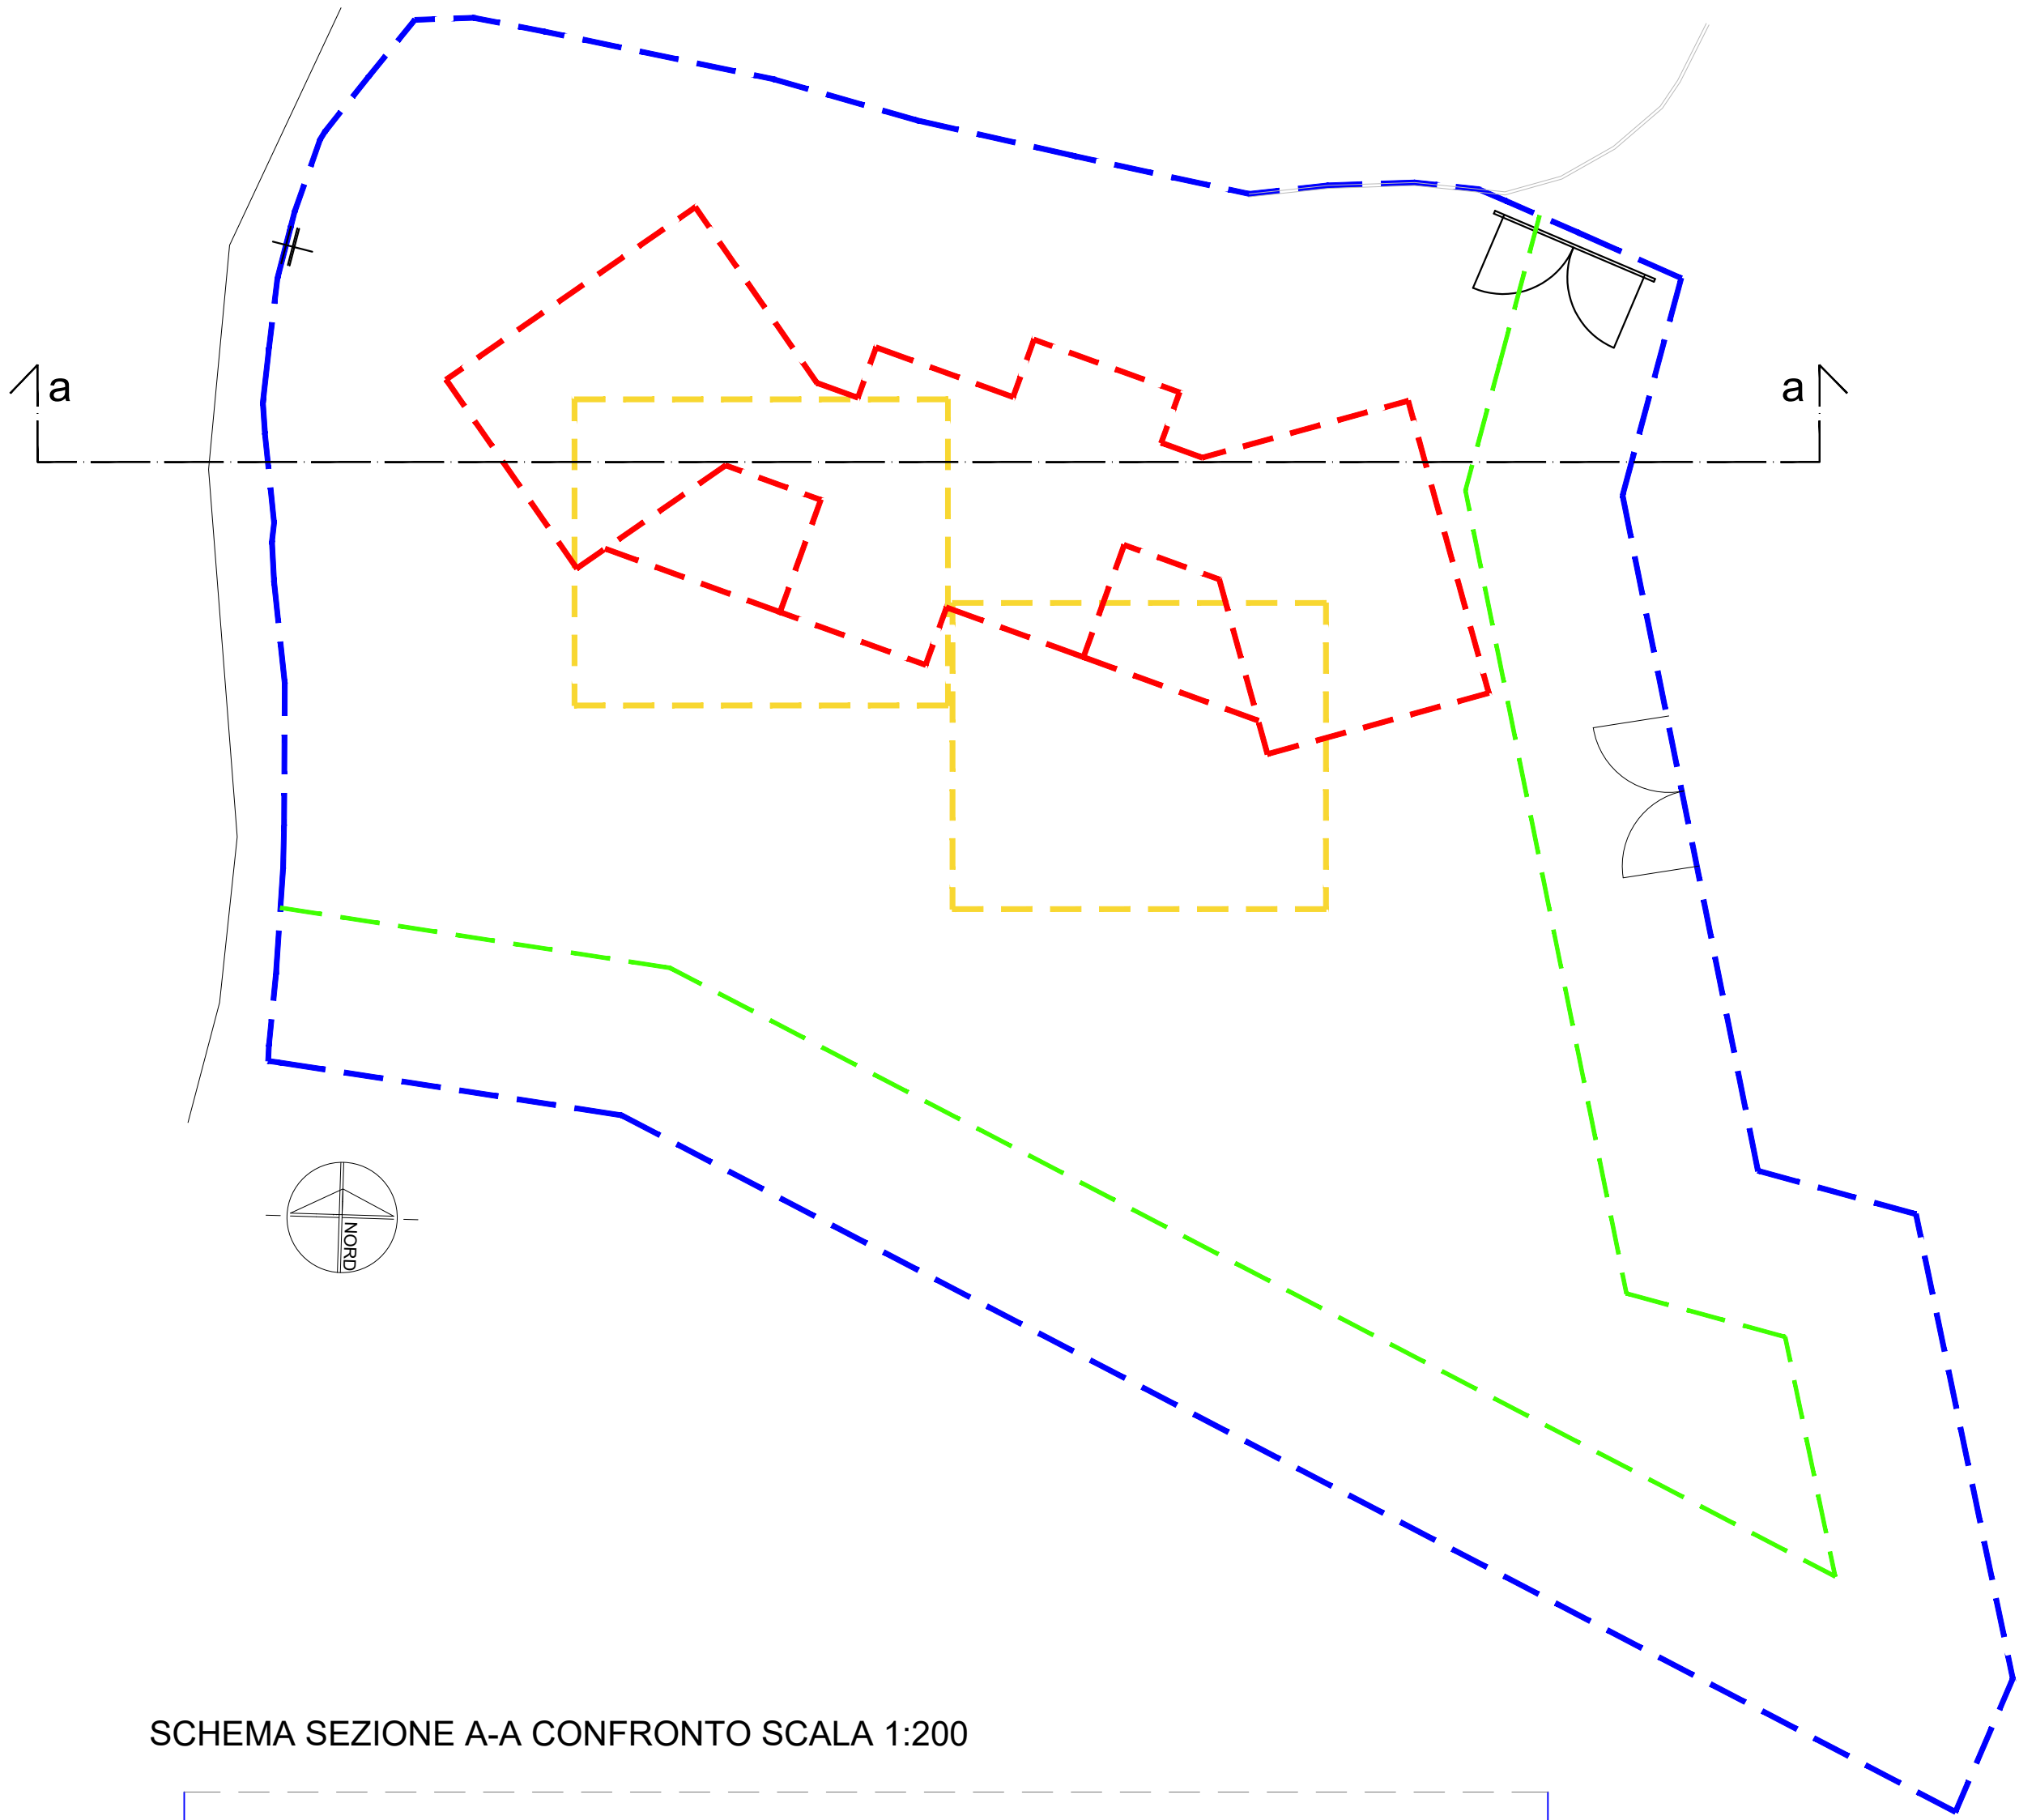

SCHEMA SEZIONE A-A CONFRONTO SCALA 1:200

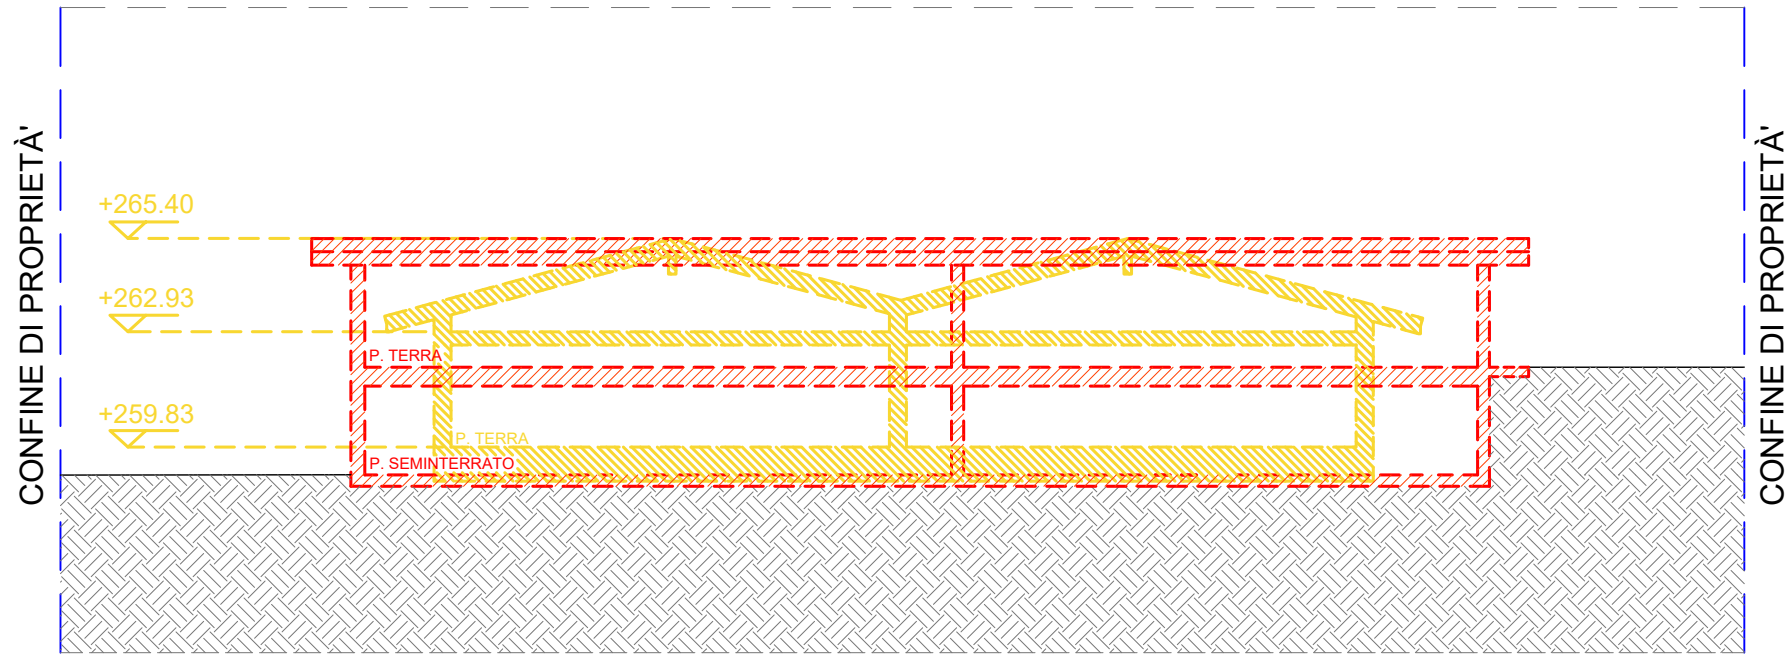

SCHEMA SEZIONE A-A SCALA 1:100

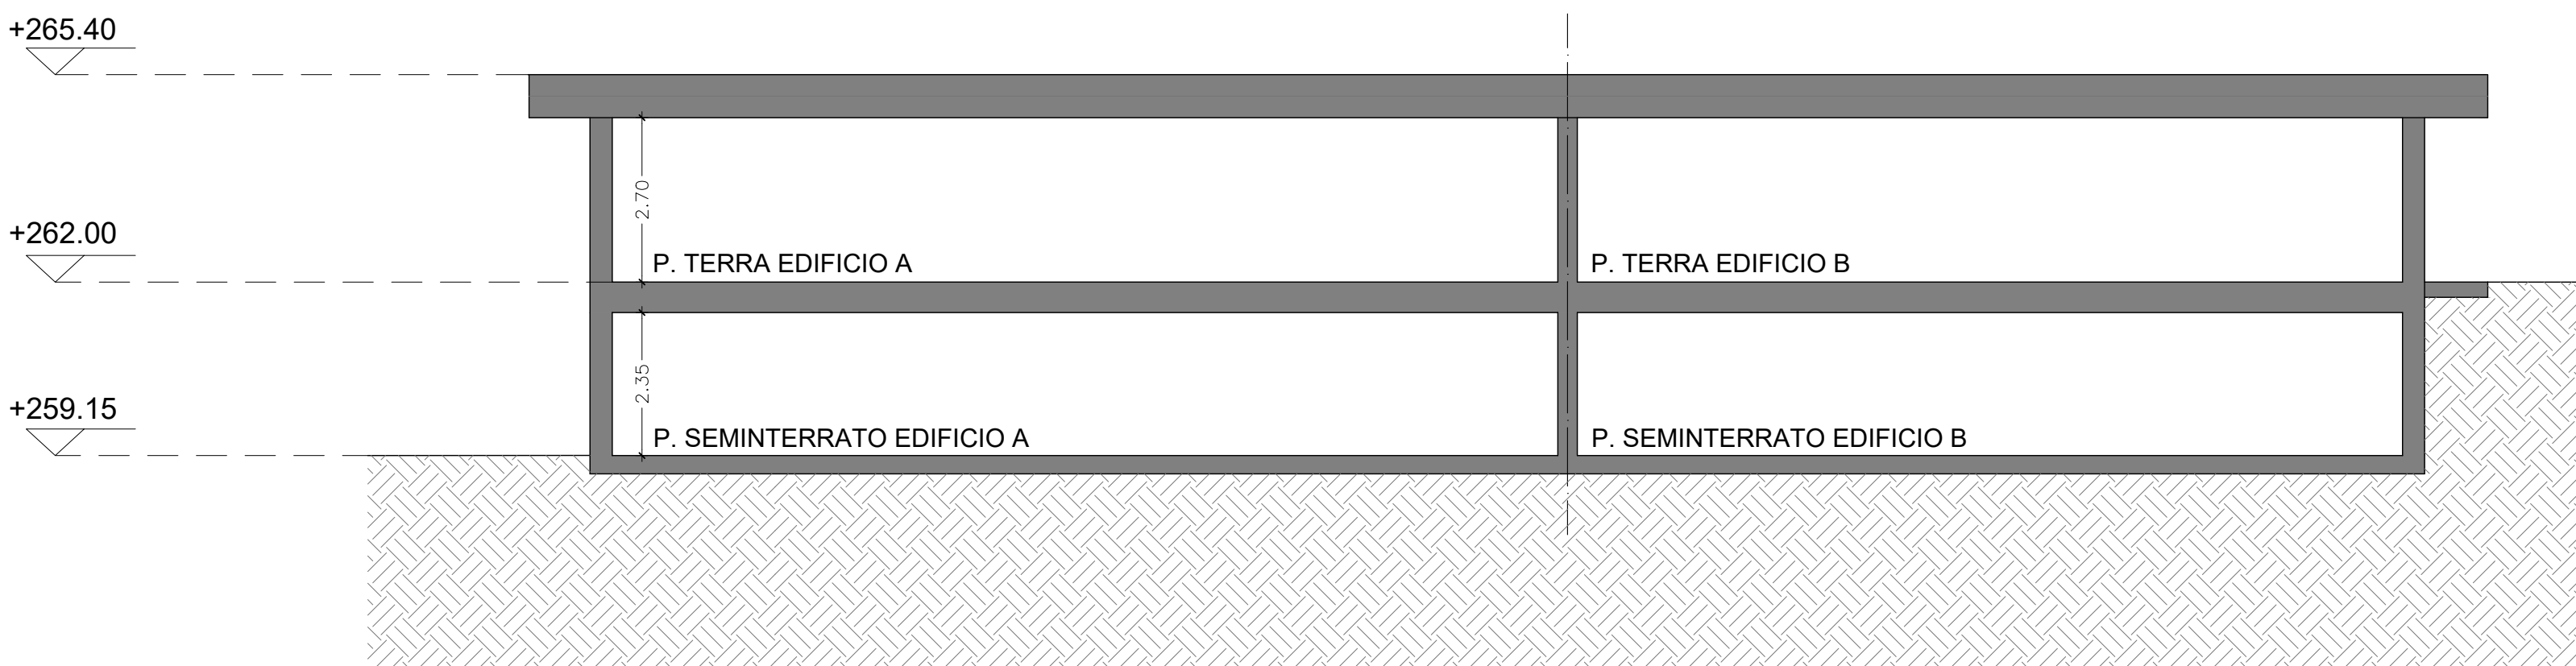

CALCOLO S.U.L.

TOTALE S.U.L. REALIZZABILE CON S.U.E. = 244.00 mq
S.U.L. IN PROGETTO PROPOSTO = 244.00 mq

LEGENDA

- PERIMETRO DEL COMPARTO
- DISTANZA 5.00 m DA CONFINI
- SAGOMA INTERVENTO PREVISTO DAL S.U.E. DI CUI ALLA D.G.C. N. 182 DEL 28/06/2021
- SAGOMA INTERVENTO PROPOSTO


PARCHEGGI

Volume = S.U.L. progetto 244.00 mq x h 3.00 m =
V = 732.00 mq/10 = 73.20 mq

Aree a parcheggio in progetto =
38.35mq + 38.35mq + 23.28mq + 23.28mq = 123.26mq

VERIFICA= 123.26 mq > 73.20 mq L. Tognoli

REGIONE PIEMONTE
COMUNE DI VERBANIA

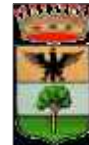

STRUMENTO URBANISTICO ESECUTIVO
VIA AL CENACOLO

LAVORO:

ISTANZA DI REVISIONE
PROFILO DEL S.U.E.
CALCOLO SUL DI PROGETTO

TITOLO:

PROGETTO – PLANIMETRIA PIANTE SEZIONI

DATA: 21 LUGLIO 2022
ELAB: 8C
TAV: 1:100
SCALA: 1:200

COMMITTENTI:
BLASUCCI ALESSANDRO
BLASUCCI MARA

PROGETTISTA:
GIANMARIA BARISANI architetto
via MONTEBELLO 24 – 28925 VERBANIA
ordine arch. prov. NO e VCO n. 789