



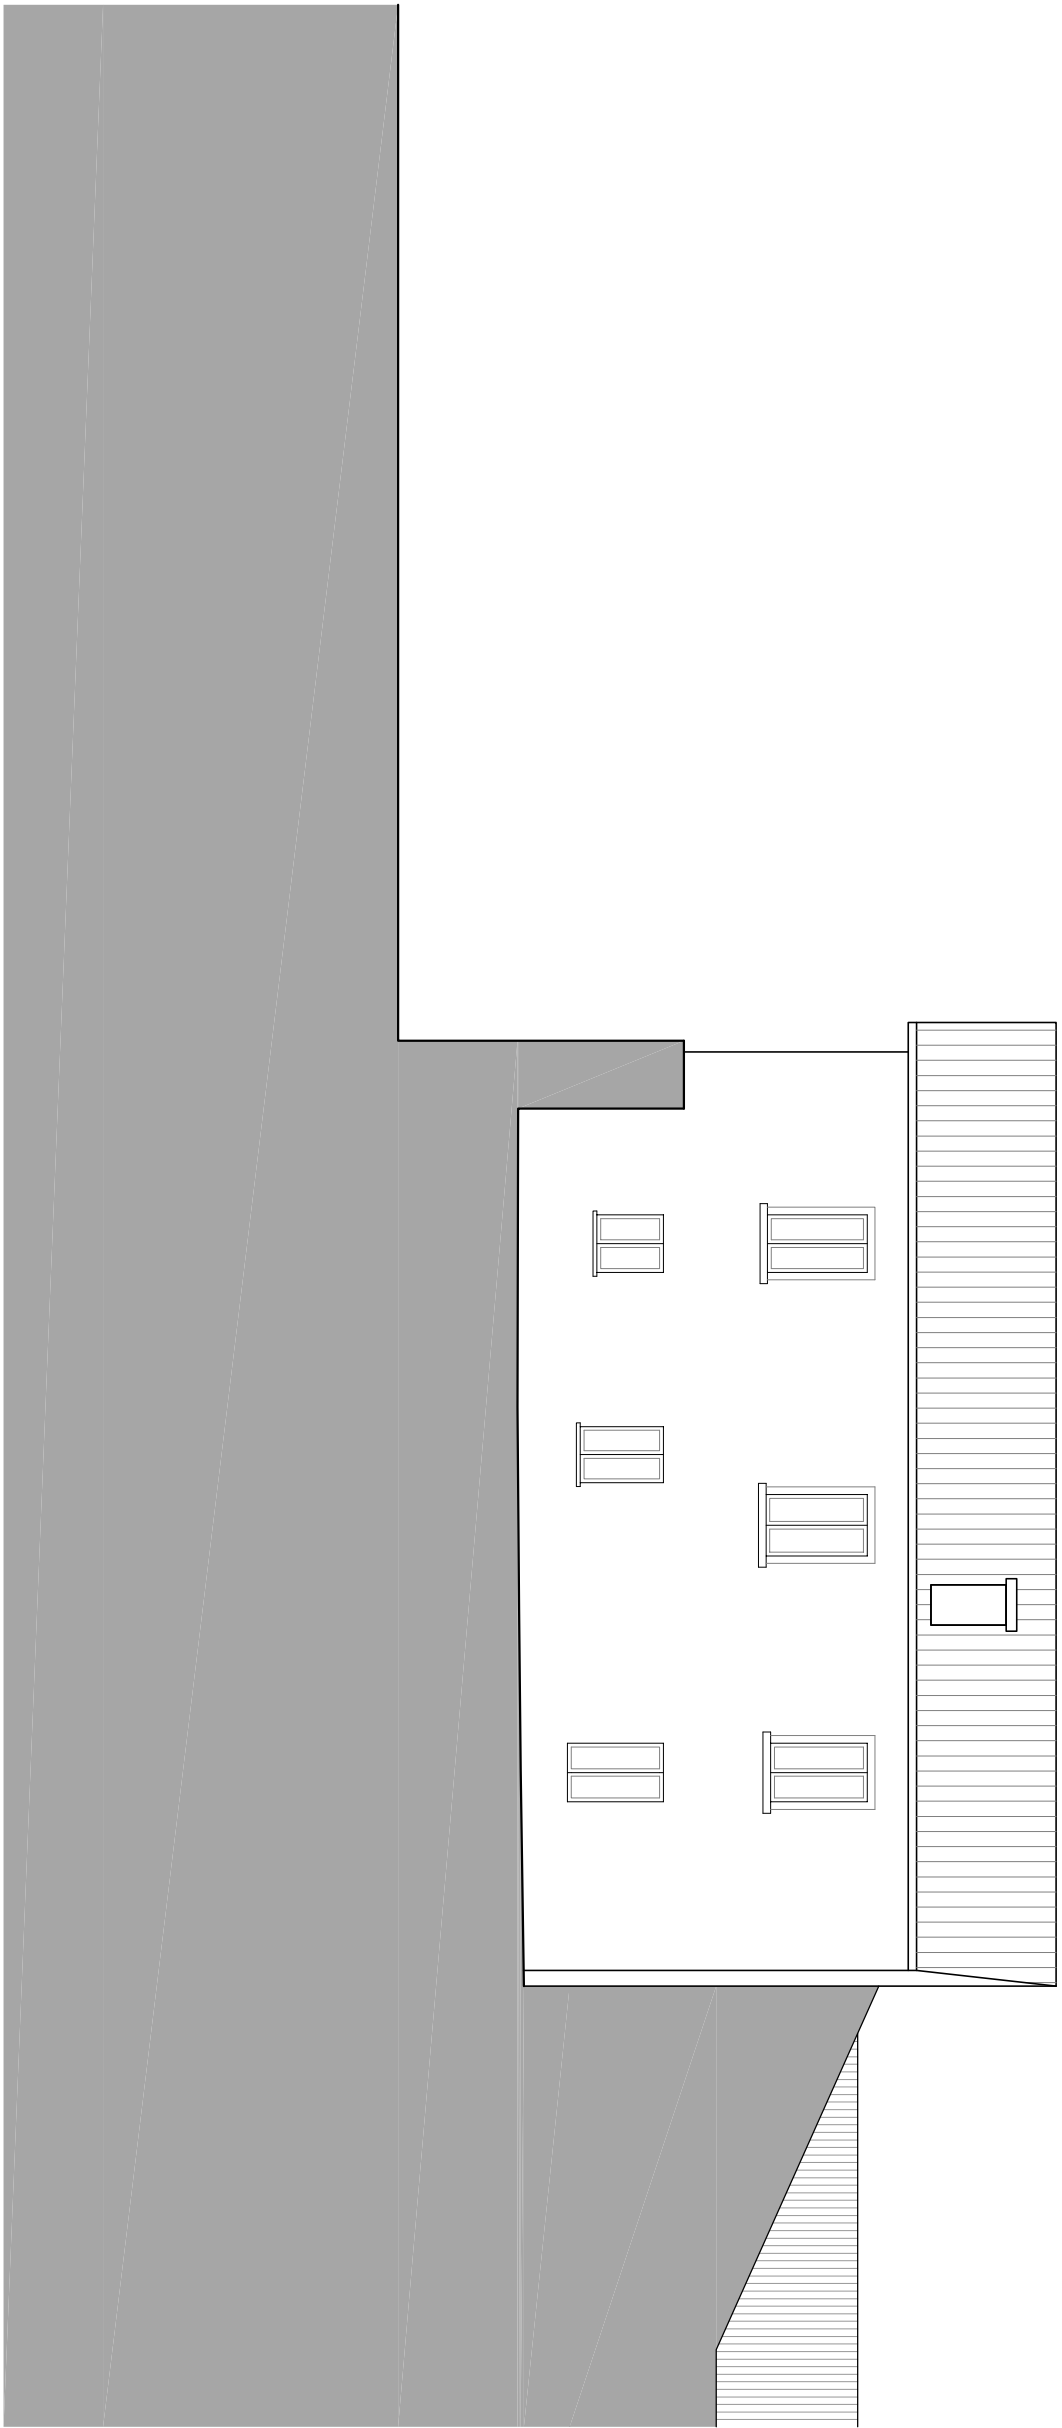


PROSPETTO SUD

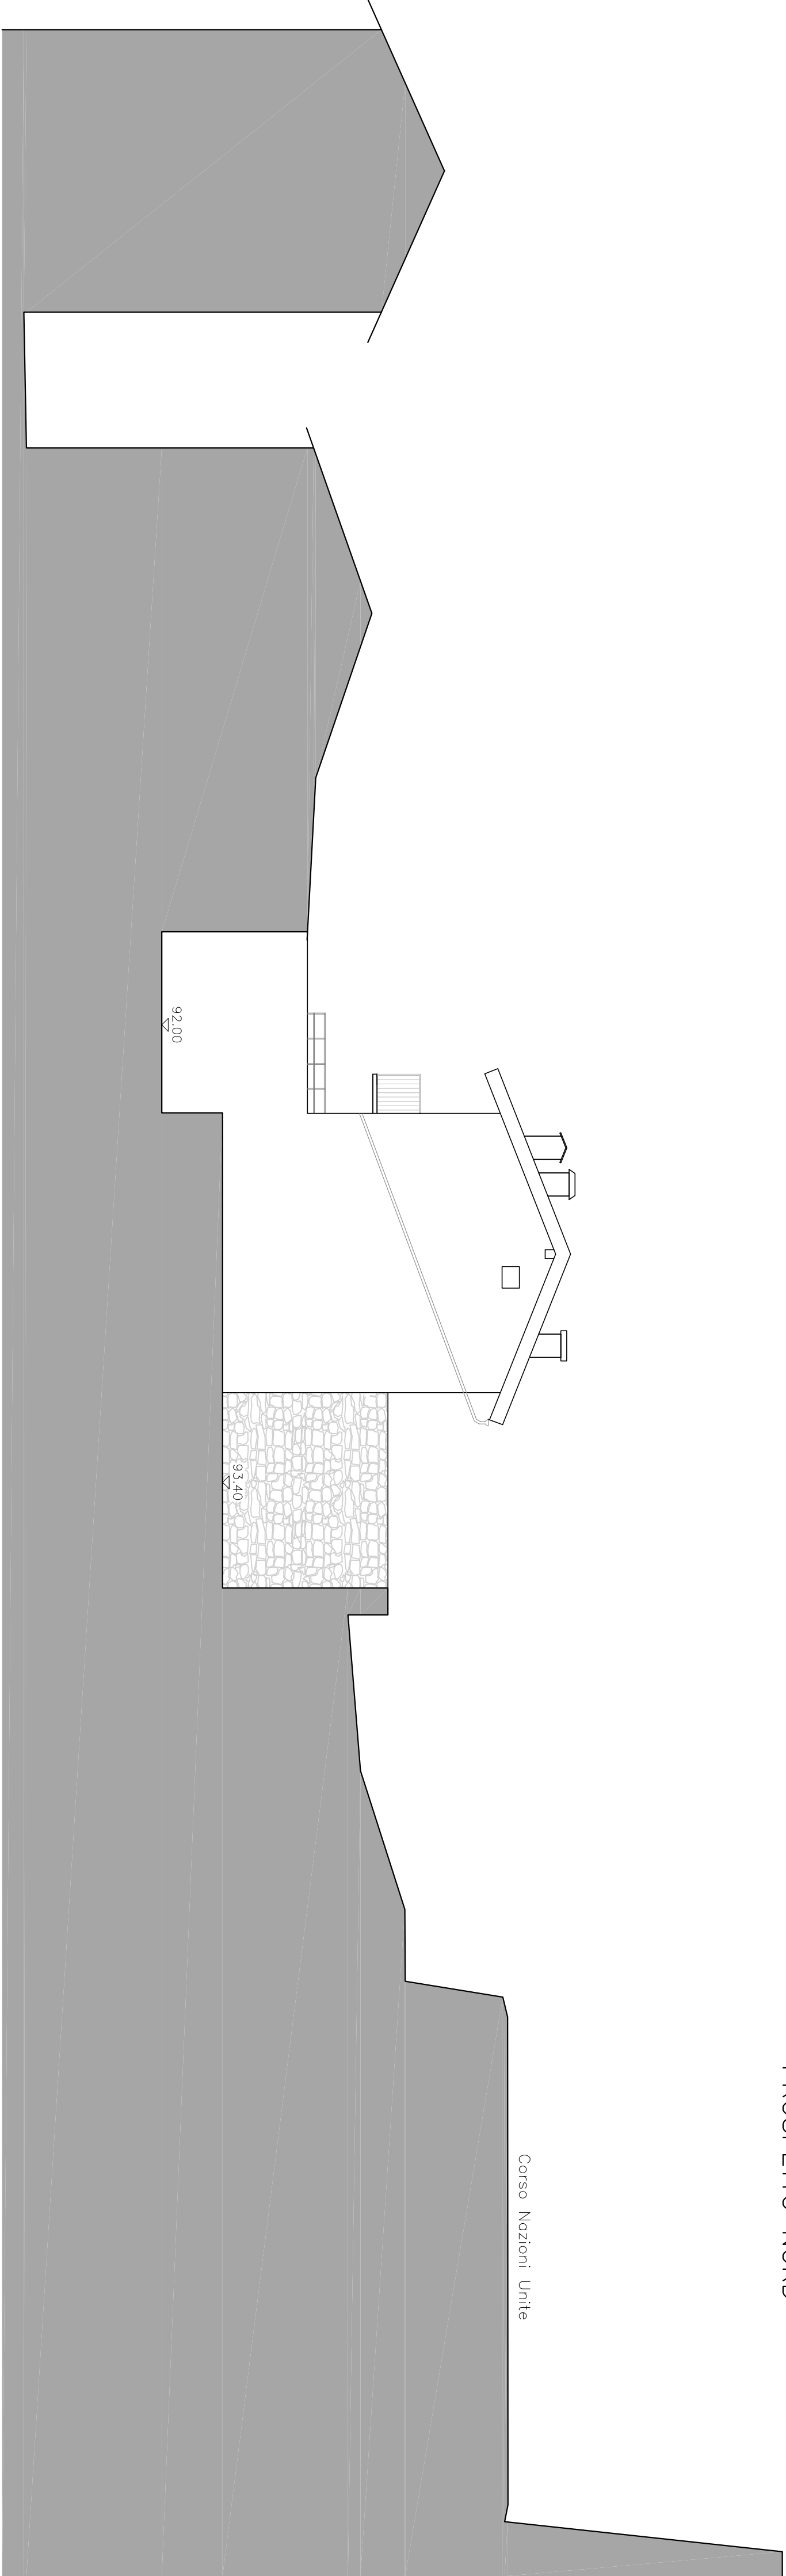

PROSPETTO NORD



PROSPETTO EST

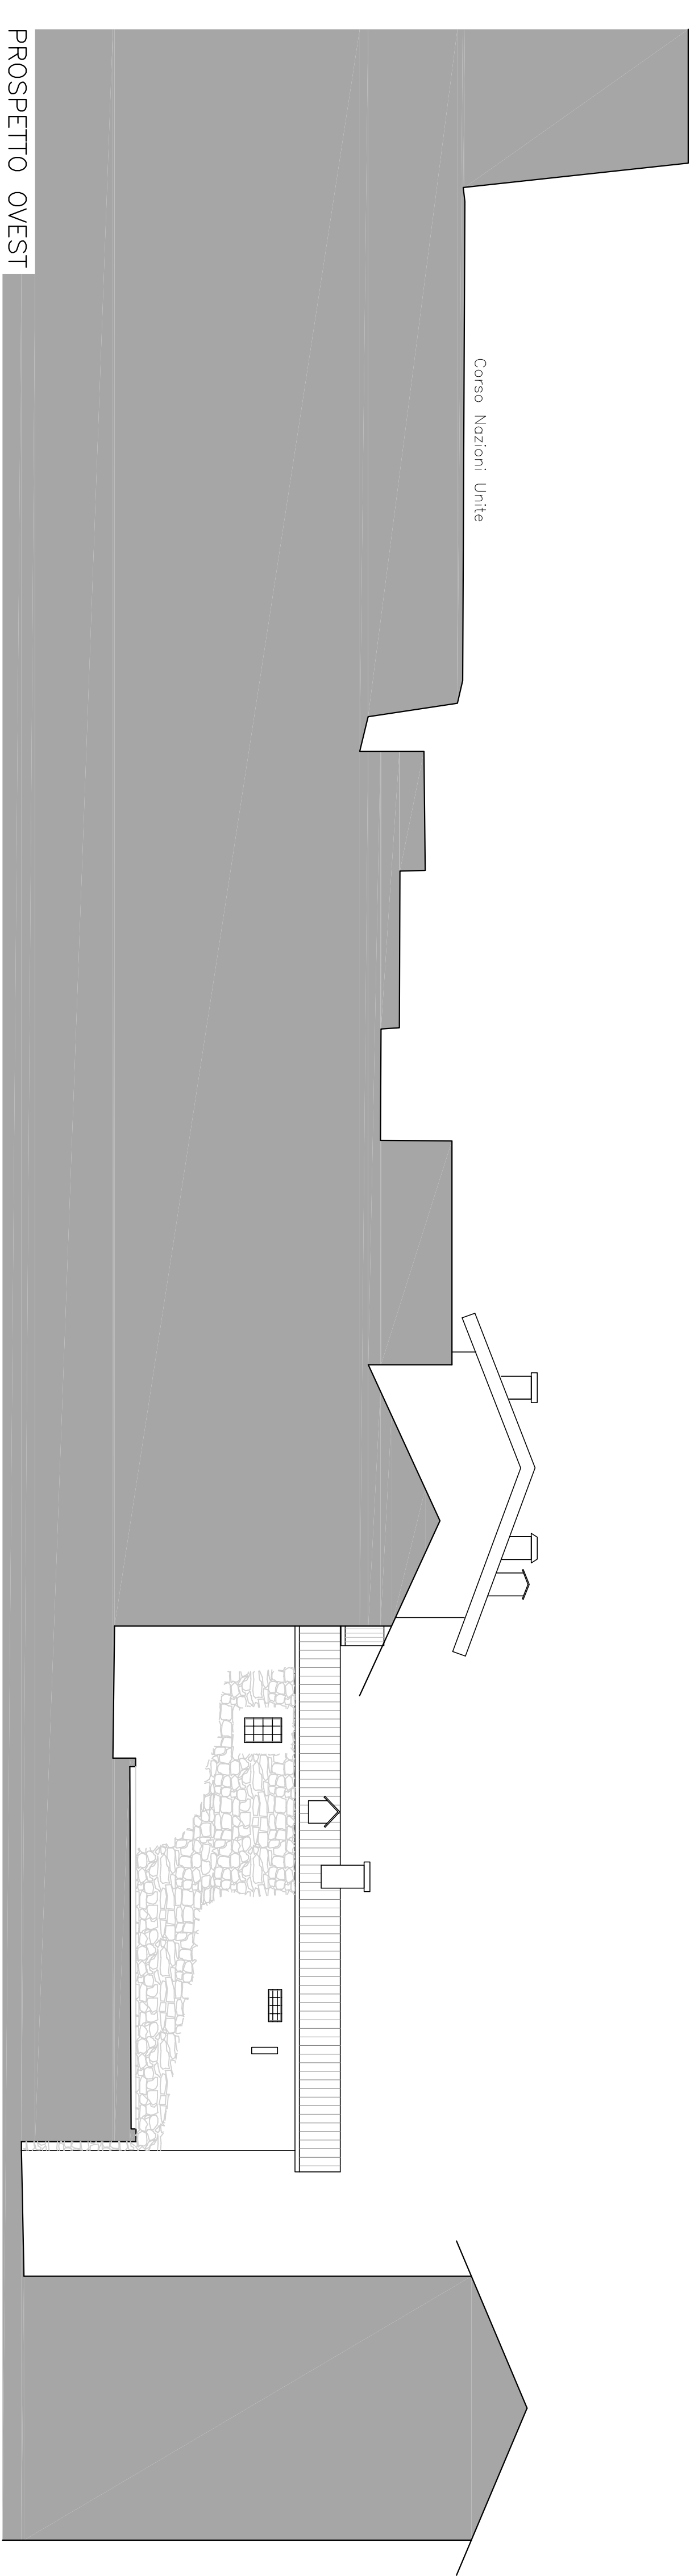

PROSPETTO OVEST

REGIONE PIEMONTE
COMUNE DI VERBANIA

PIANO DI RECUPERO
CENTRO STORICO SUNA
VIA DEI PARTIGIANI 120/122

LAVORO:

PIANO DI RECUPERO

TITOLO:

STATO DI FATTO
PROSPETTI

DATA:	ELAB:	TAV:	SCALA:
22 MAGGIO 2023	10	1:100	
AGG:			

COMITENTE:

FRANCO ZUCCHINETTI

PROGETTISTA:

GIANNARIA BARISANI architetto
via Montebello 24 – 28925 VERBANIA
ordine arch. prov. NO e VCO n. 789