




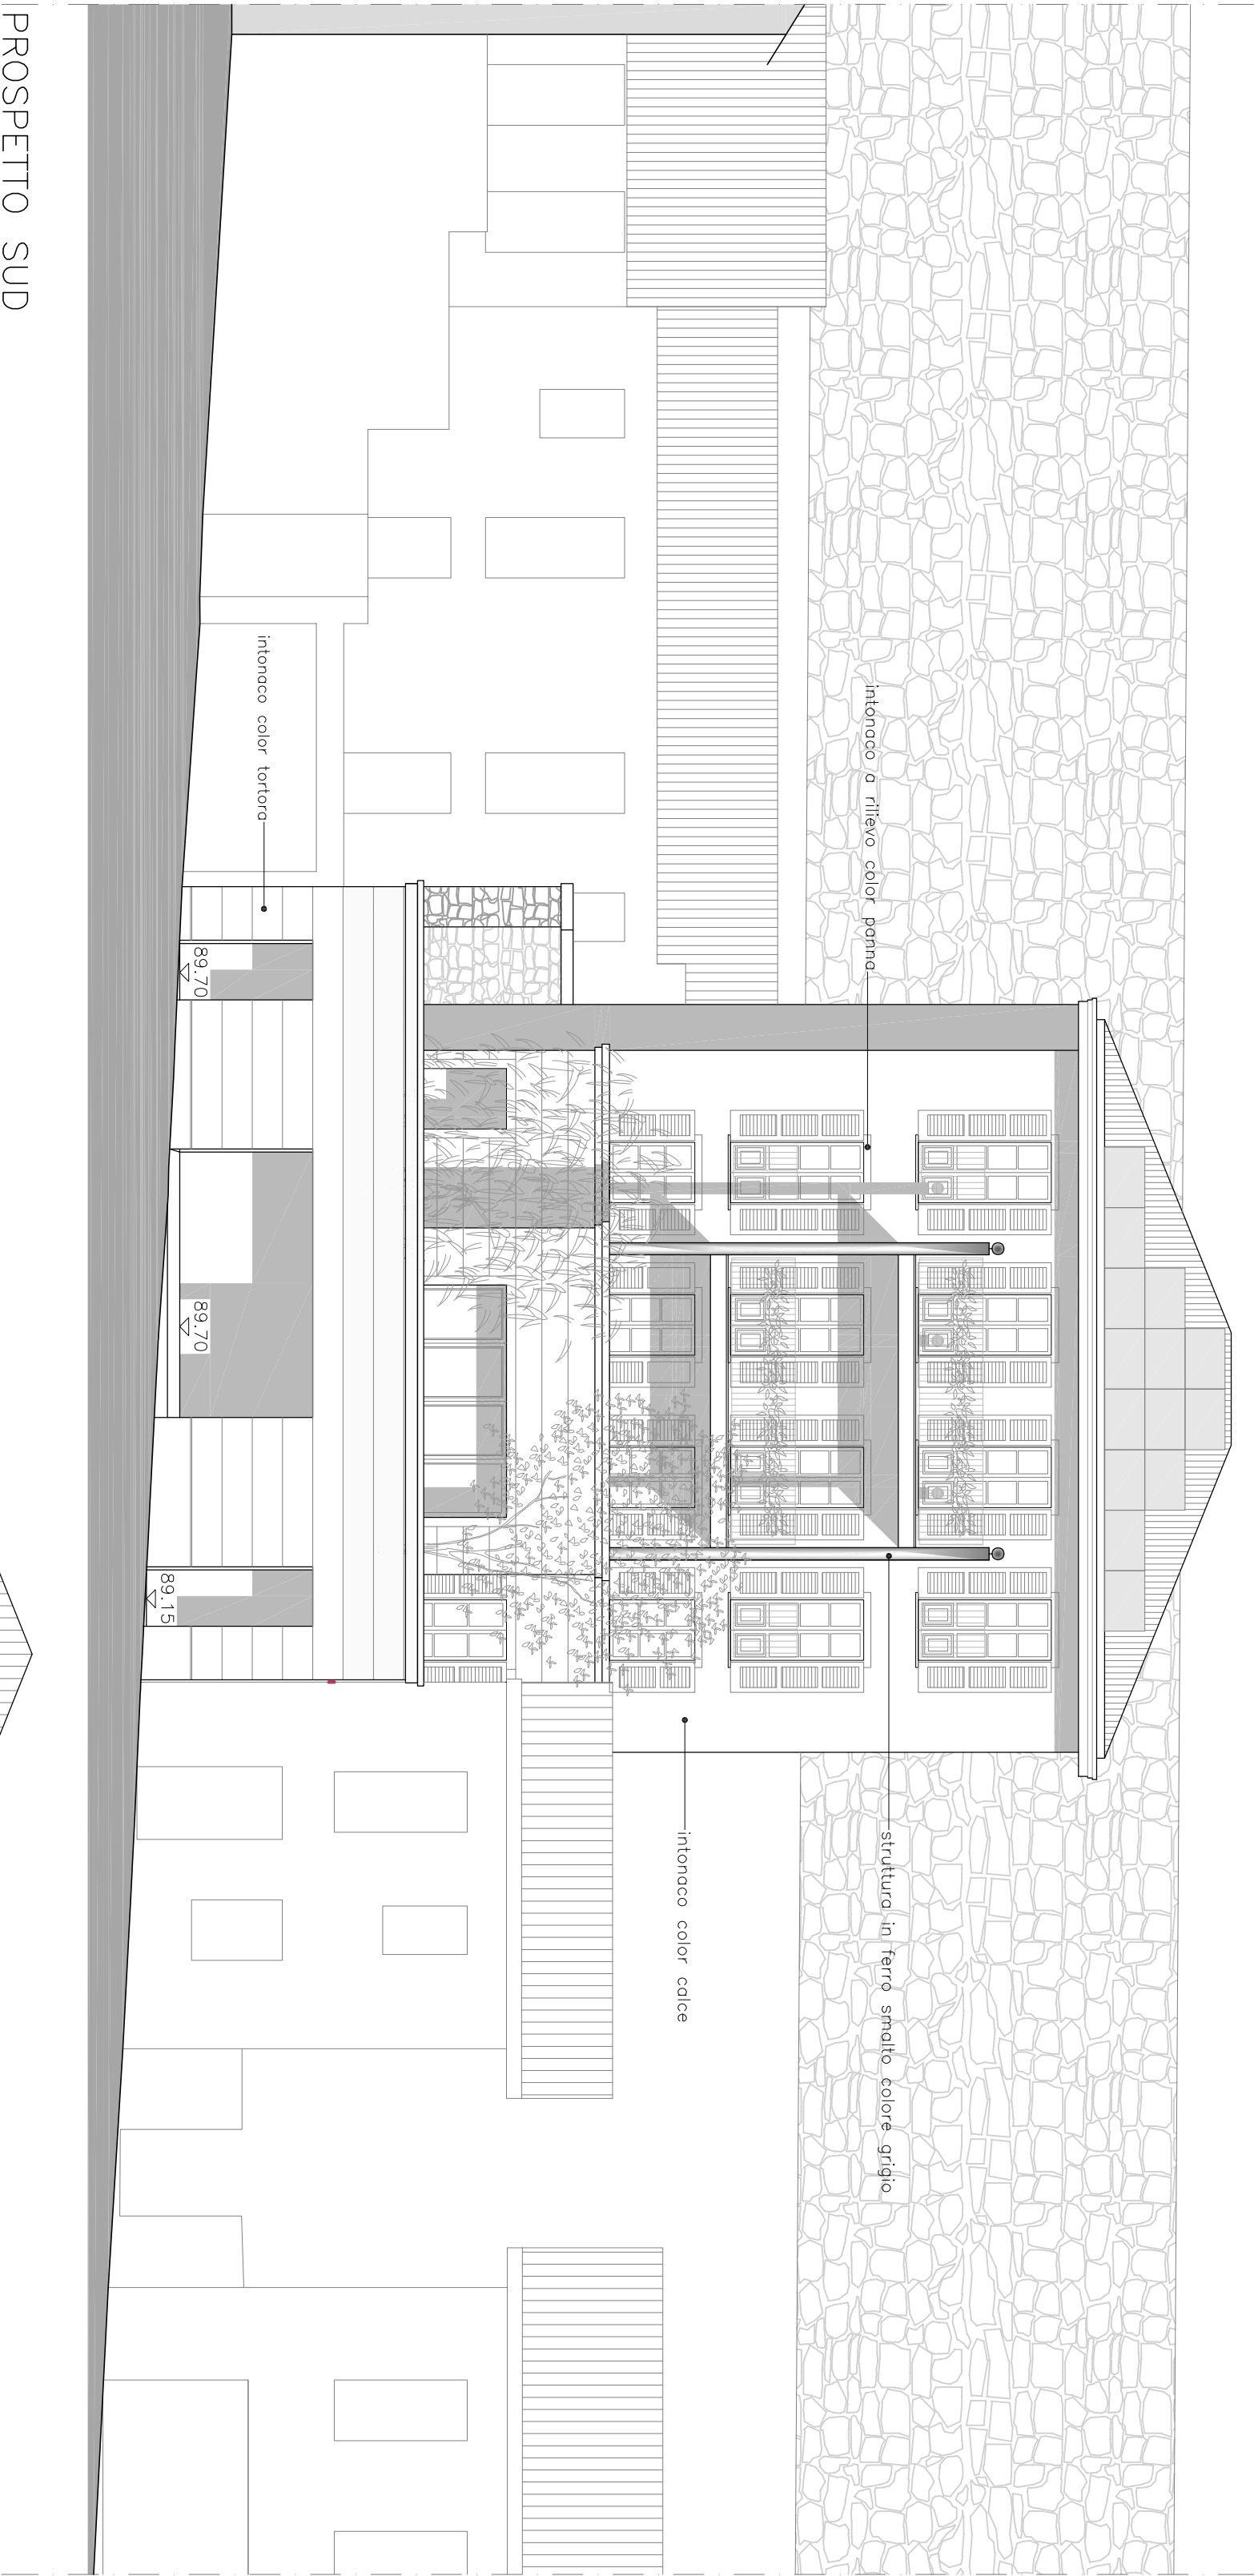


PROSPETTO SUD

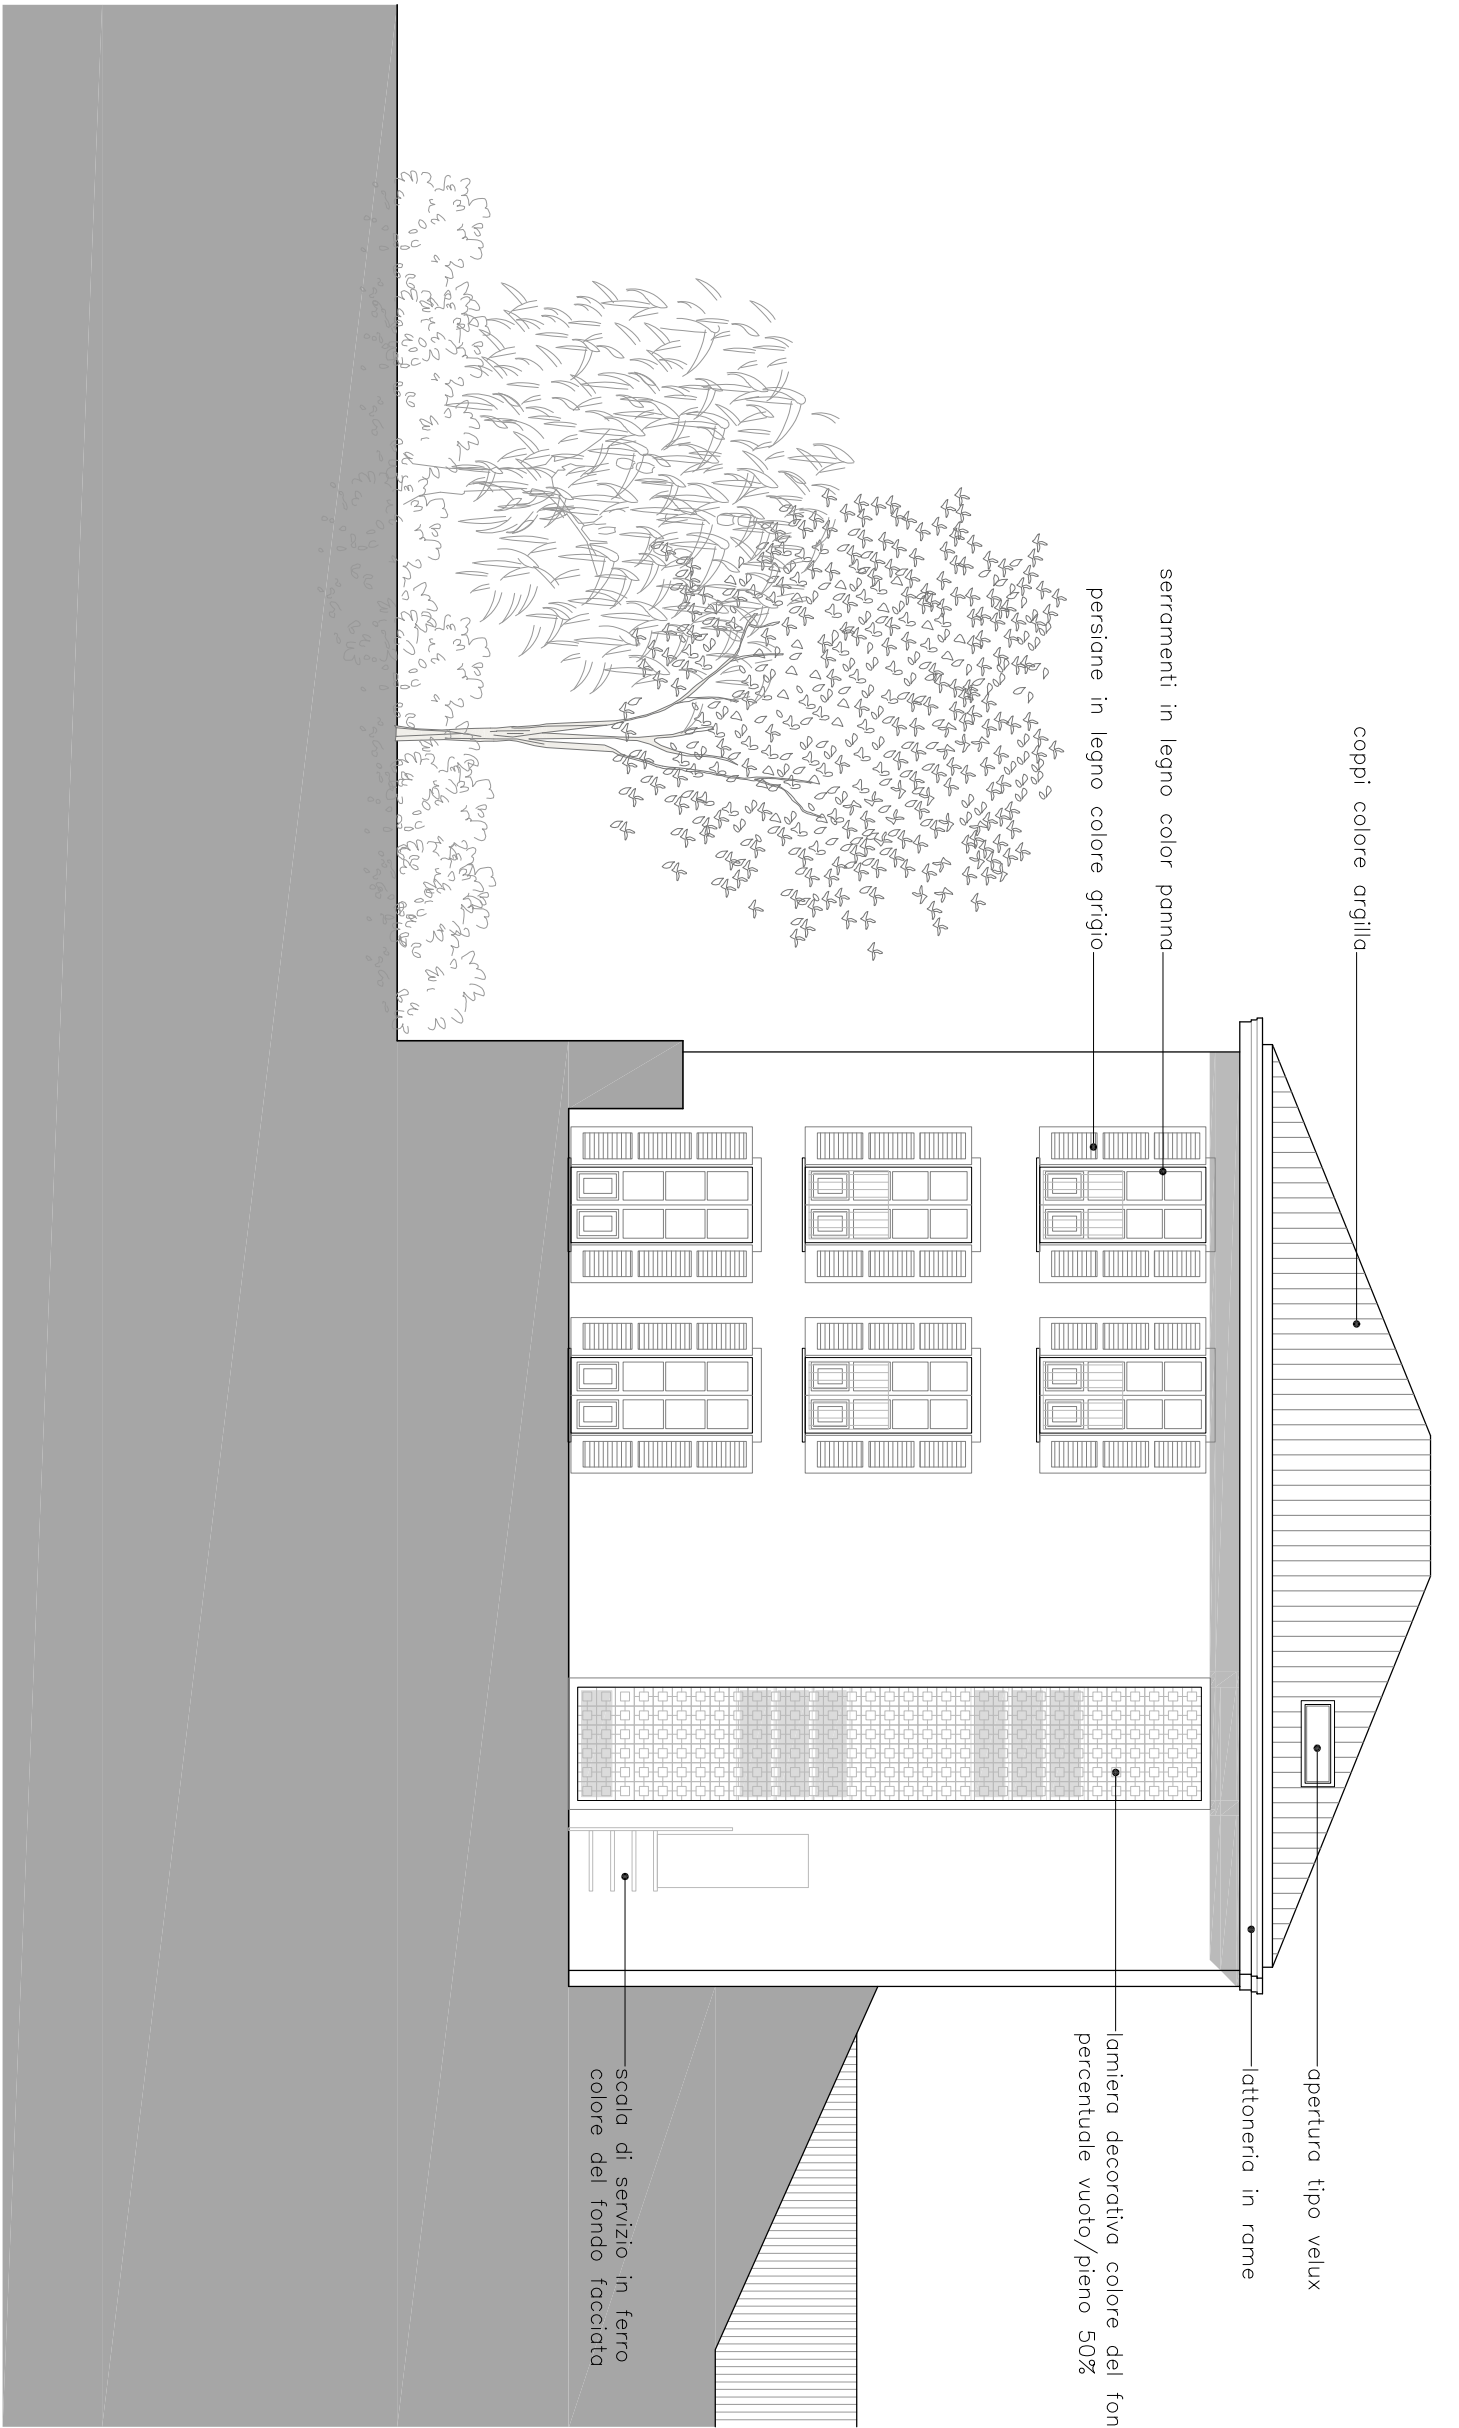

PROSPETTO NORD

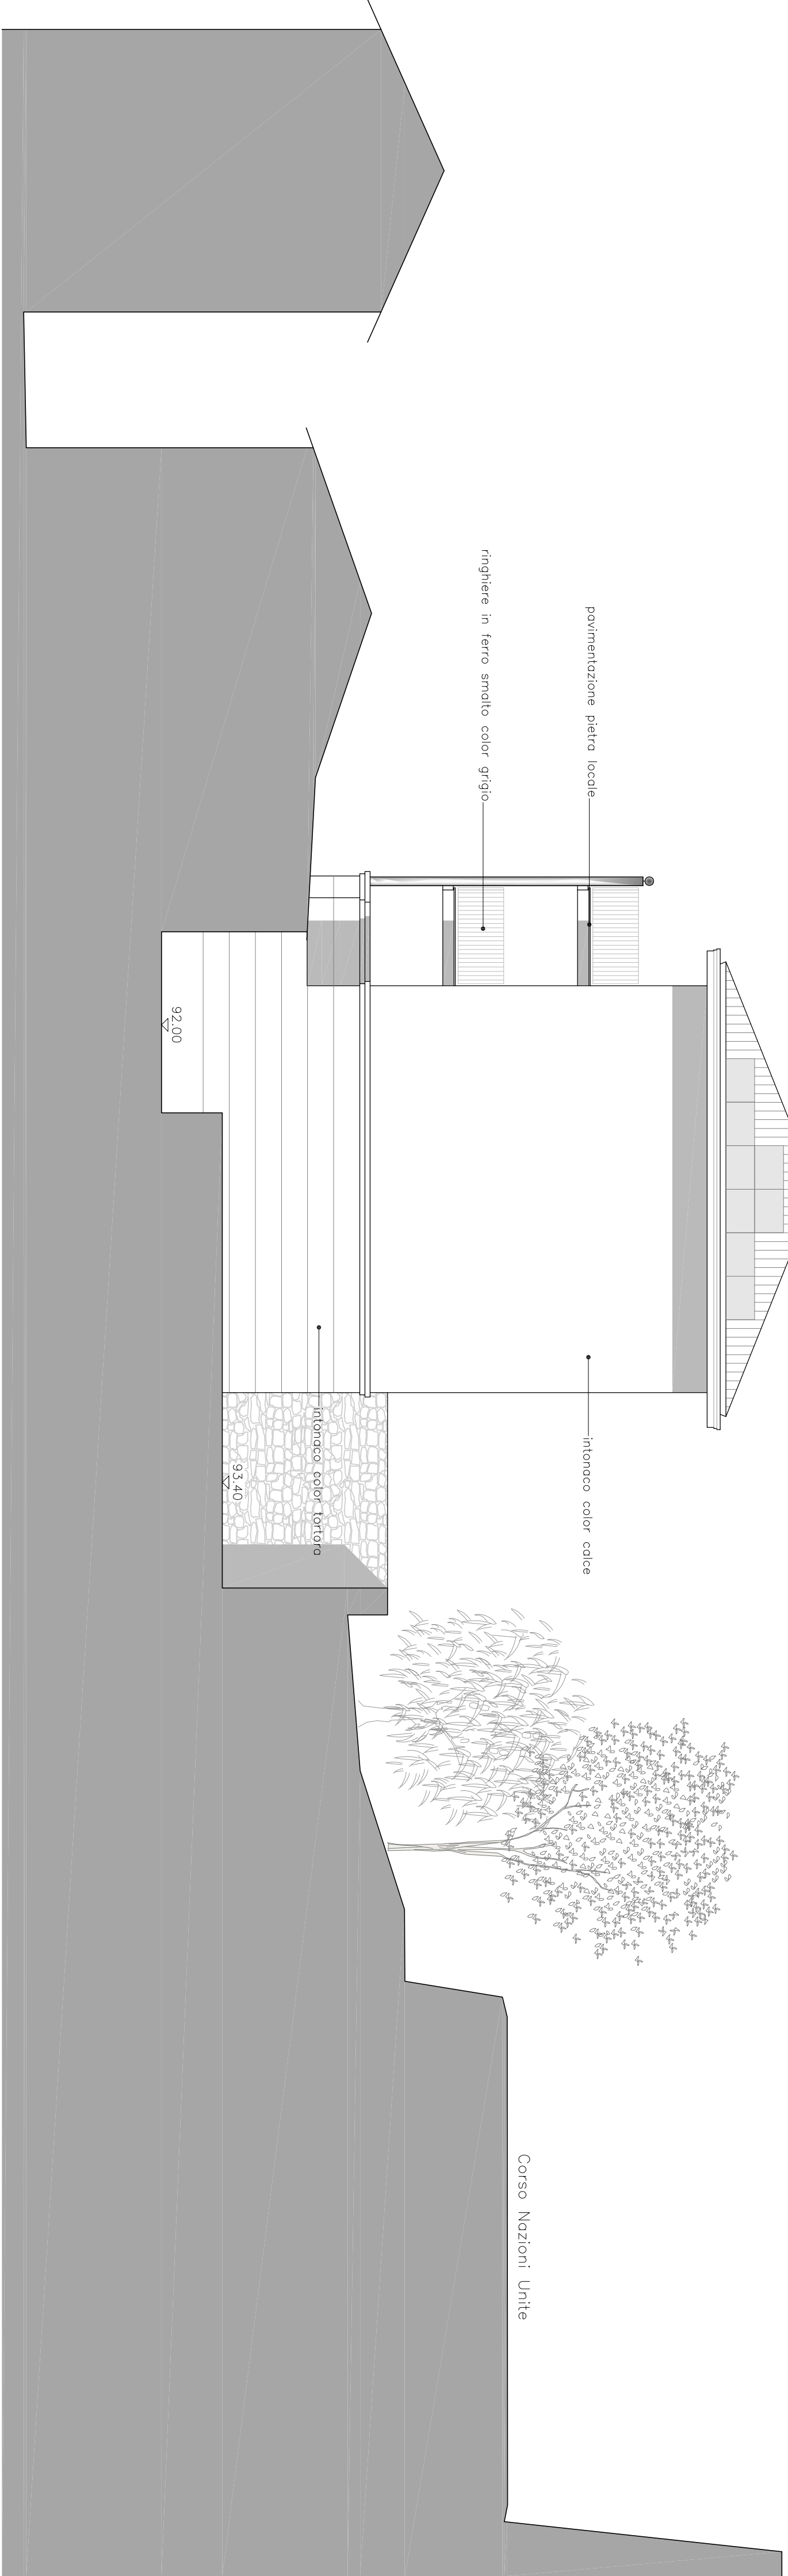


PROSPETTO EST

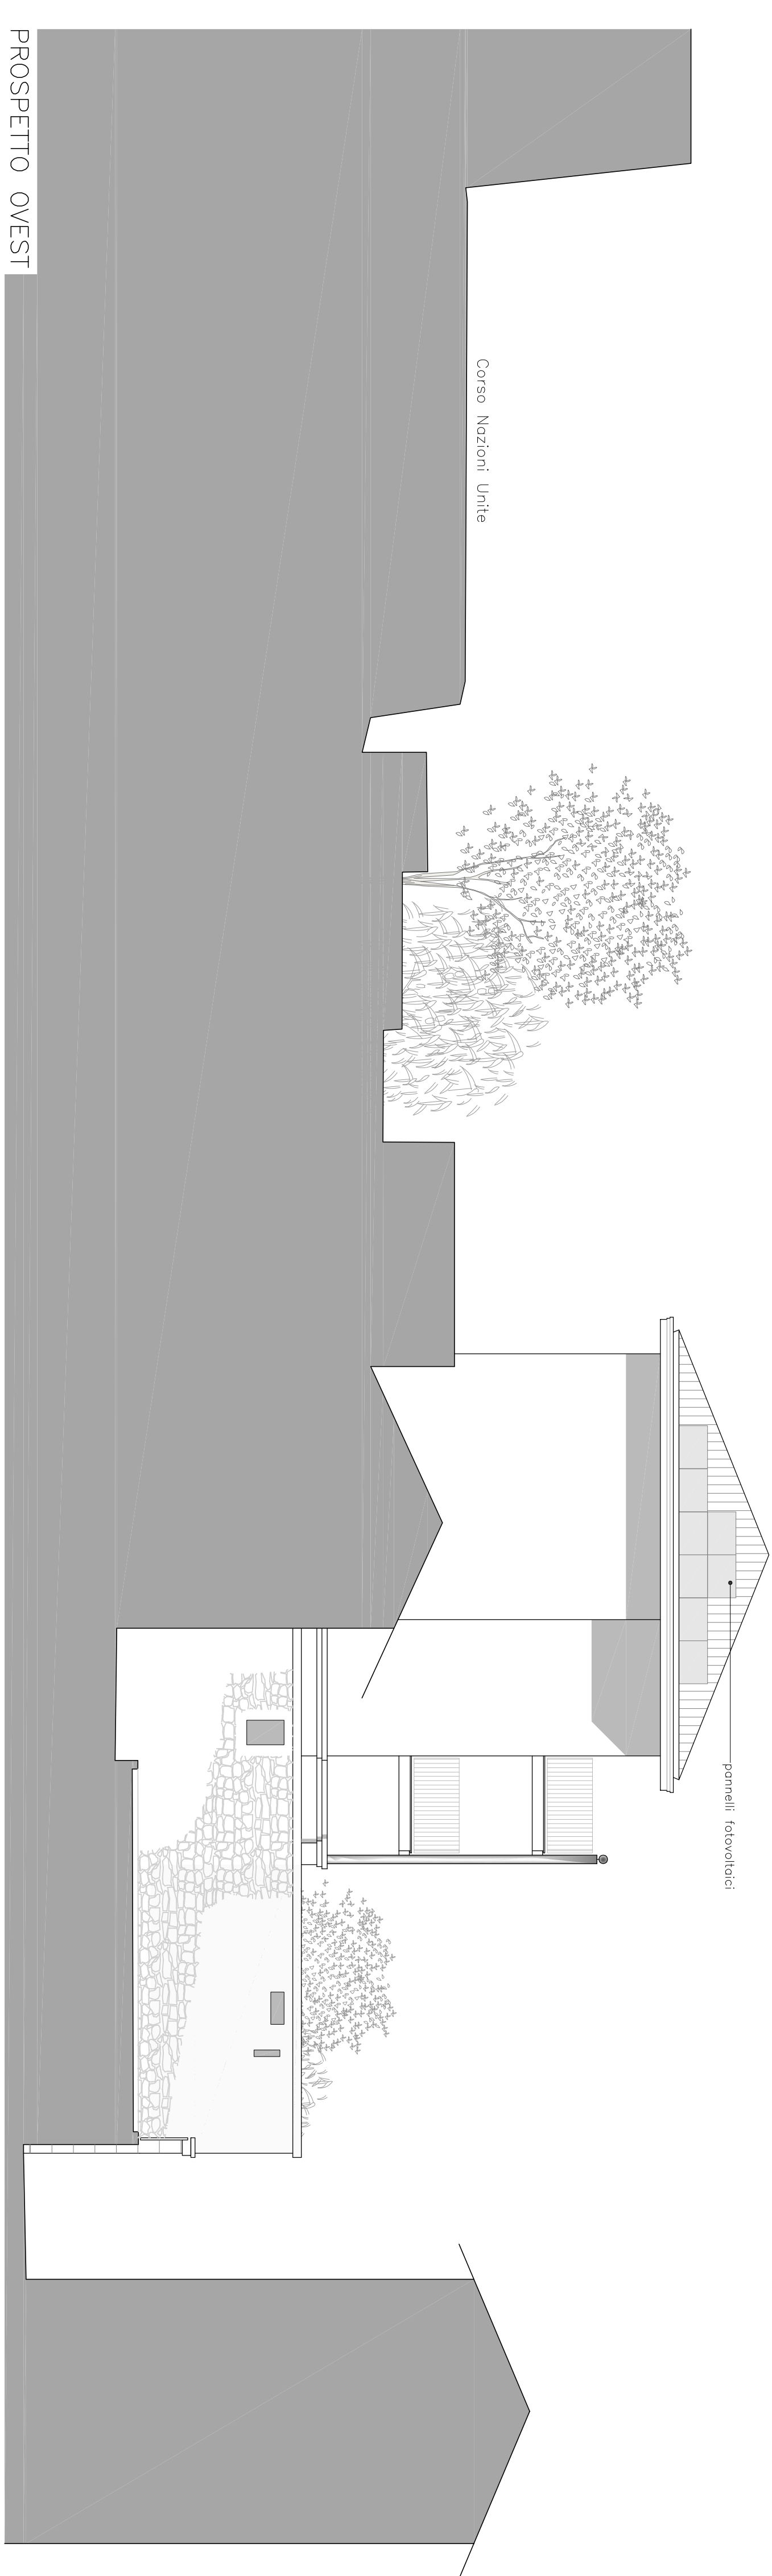

PROSPETTO OVEST

MATERIALI E FINITURE

MANTO DI COPERTURA: COPPI COLOR ARGILLA
LATTONERIA: LAMIERA DI RAME
SERRAMENTI: LEGNO COLOR PANNA
PERSIANE: LEGNO SULLA TONALITA' DEI GRIGI
CORNICI DELLE APERTURE: INTONACO A RILIEVO COLOR PANNA
OPERE IN FERRO: SMALTO COLOR GRIGIO
FACCIALE: INTONACO COLOR CALCE
BASAMENTO: INTONACO COLOR TORTORA
PAVIMENTAZIONE DEL CORTILE, SCALE E BALCONI: PIETRA LOCALE
VEGETAZIONE: SPECIE SCELTE TRA QUELLE RICORRENTI NEL VERBANO
BRISE SOLEIL CORPO SCALE: LAMIERA DECORATIVA COLORE DEL FONDO FACCIALE
IMPIANTO FOTVOLTAICO 12 kWp

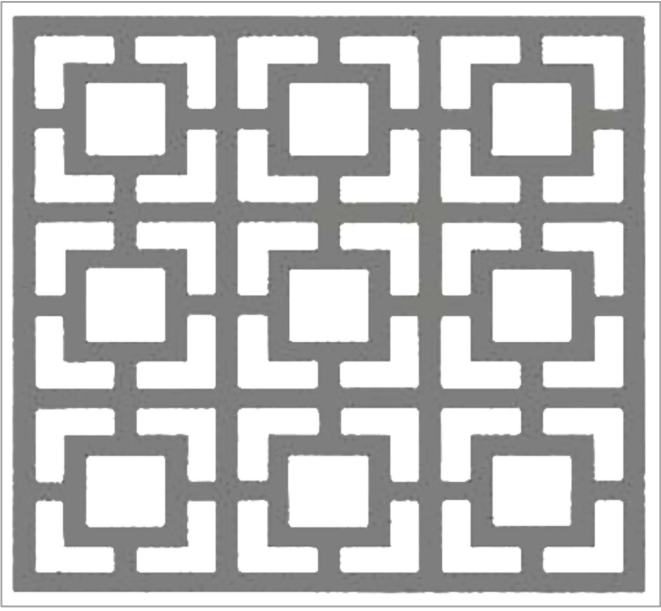

DETTAGLIO LAMIERA DECORATIVA
PERCENTUALE VUOTO/PIENO 50%

PIANO DI RECUPERO

TITOLO:

PROGETTO
PROSPETTI

DATA: 1 SETTEMBRE 2023
AGG: 13/S
ELAB: 13/S
TAV: 1:100
SCALA:

COMITENTE:

FRANCO ZUCCHINETTI

PROGETTISTA:

GIANNARIA BARSANI architetto
via Montebello 24 - 28925 VERBANIA
ordine arch. prov. NO e VCO n. 789