


SCIVOLO TIPO PER DISABILI CON
PERCORSO TATTILE PER DISABILI VISIVI >> Scala 1:20

PLANIMETRIA DI PROGETTO TRATTO 3 >> Scala 1:200

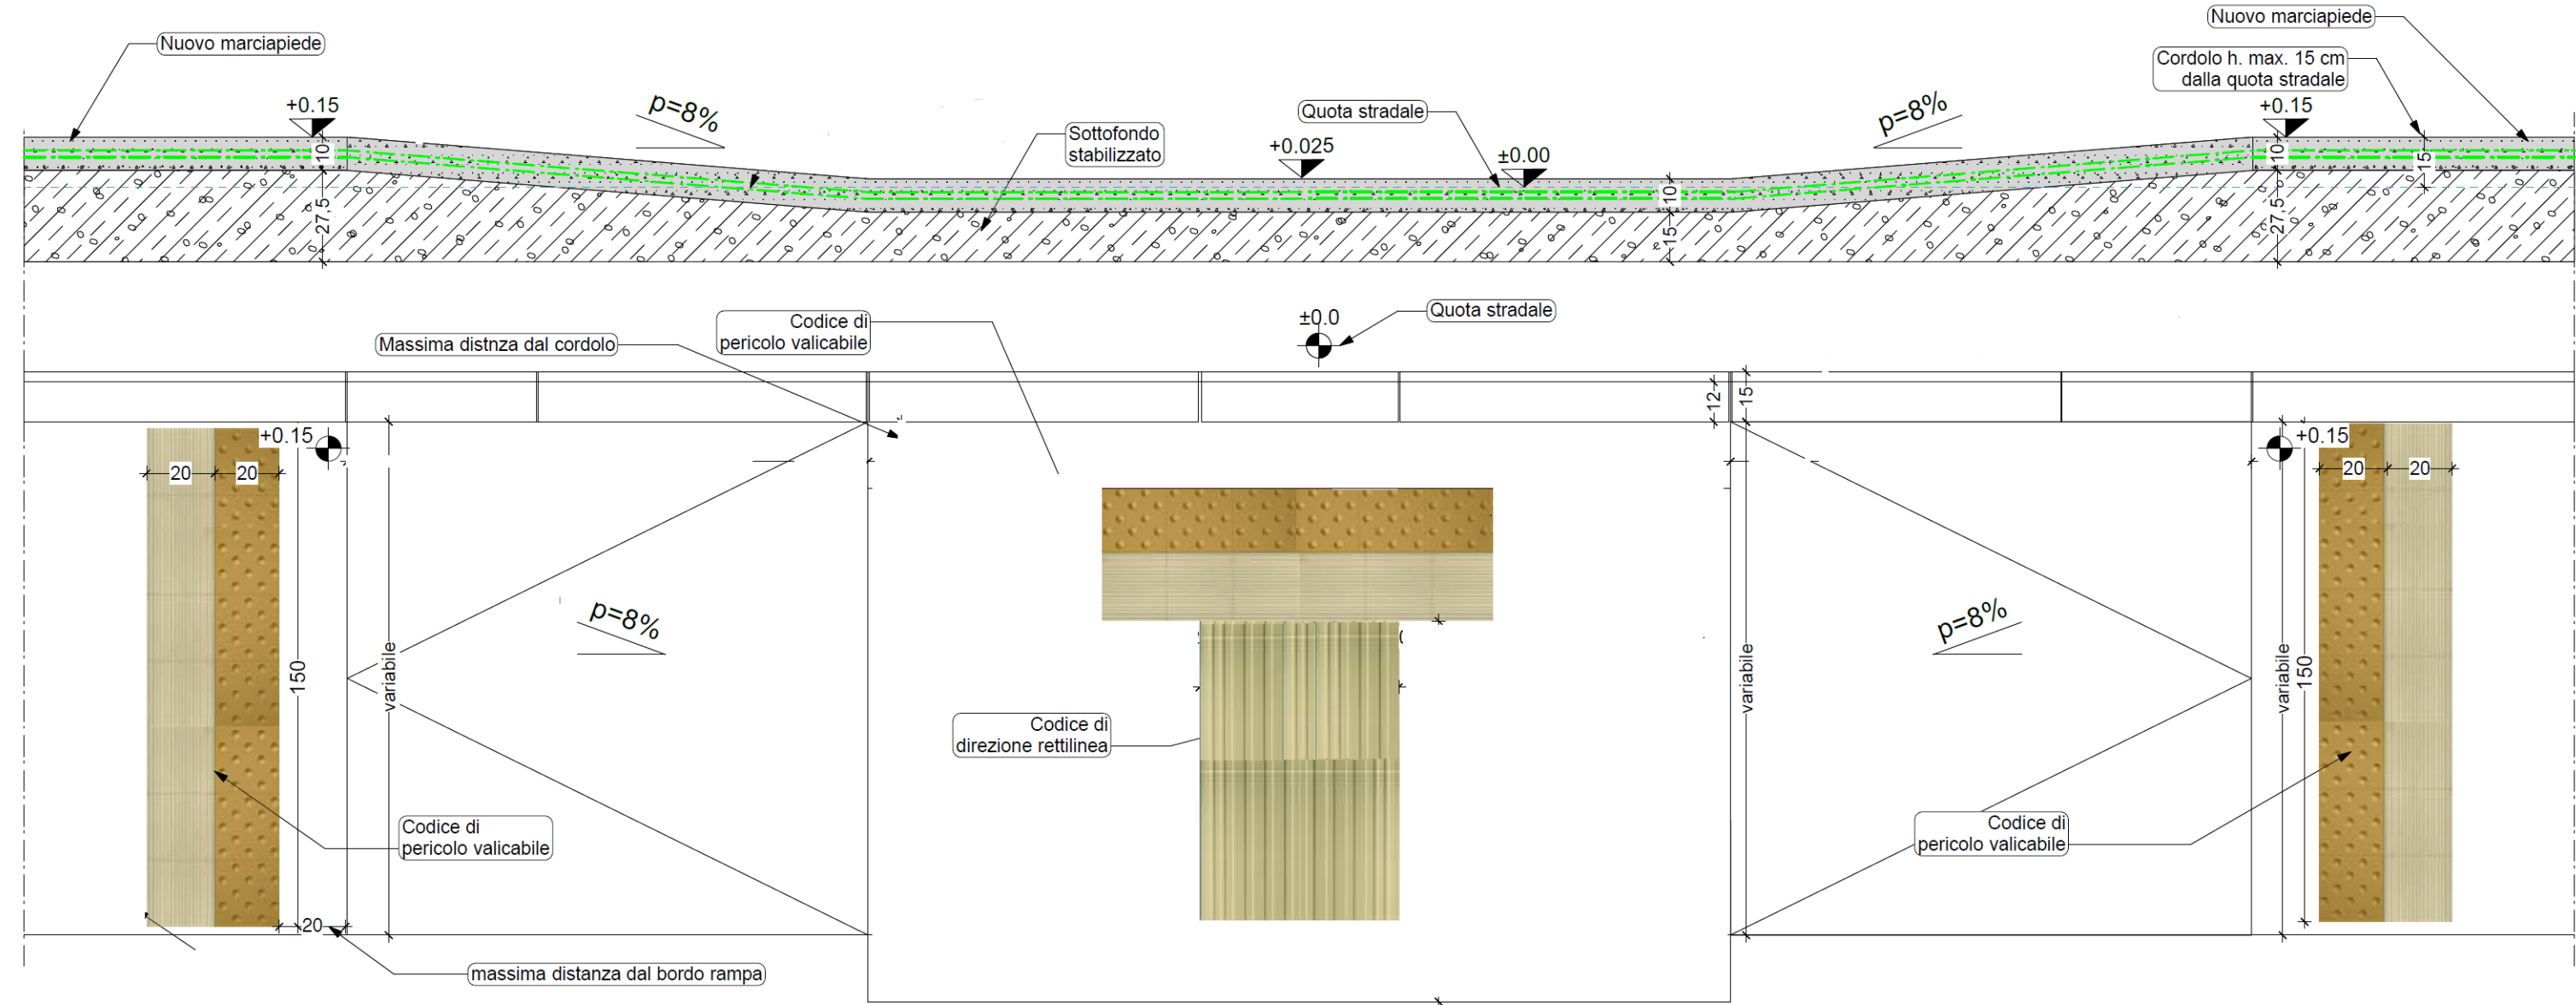


CITTA' DI VERBANIA


Provincia Verbano Cusio Ossola




PROGETTO	PROGETTO ESECUTIVO ELIMINAZIONE BARRIERE ARCHITETTONICHE QUARTIERE S.ANNA – VIA BELGIO	
TITOLO ELABORATO	Planimetria di progetto con segnaletica III tratto	VB ABA ESEC 07B PL 00
PROGETTISTA	Arch. Elisa Lucia Zanetta Via Domenico Savio, 34 – 28021 Borgomanero (NO) email: elisa.zanetta@gmail.com pec: elisalucia.zanetta@archiworldpec.it	

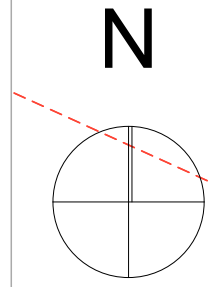

TRATTO 3
TRATTO 2

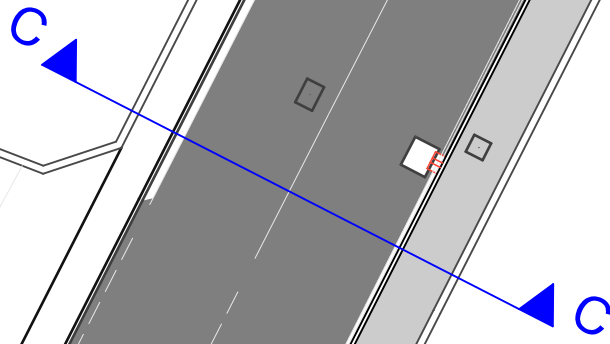

Posa percorso tattile plantare con rilievi trapezoidali o
semisferici equidistanti in conglomerato cementizio

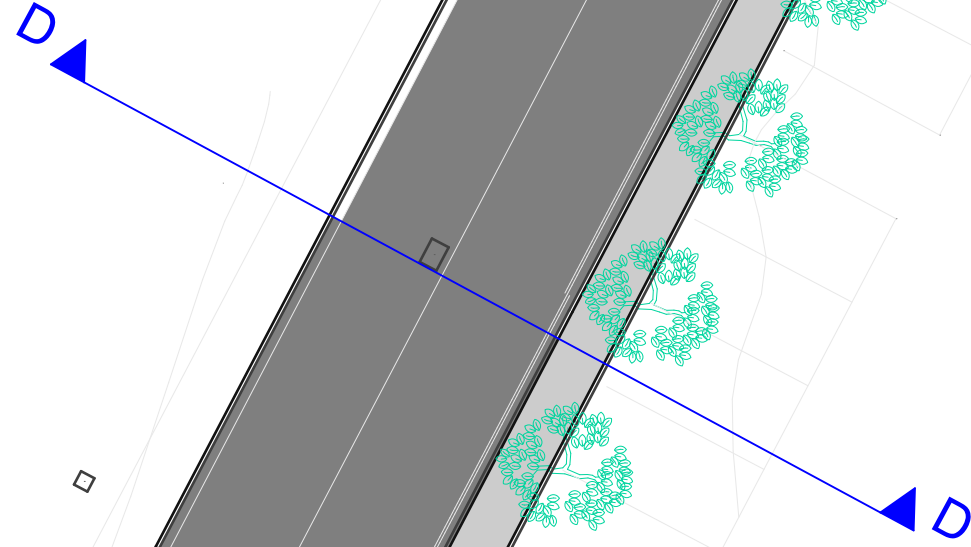

TRATTO 4
TRATTO 3