






CITTA' DI VERBANIA

Provincia Verbano Cusio Ossola

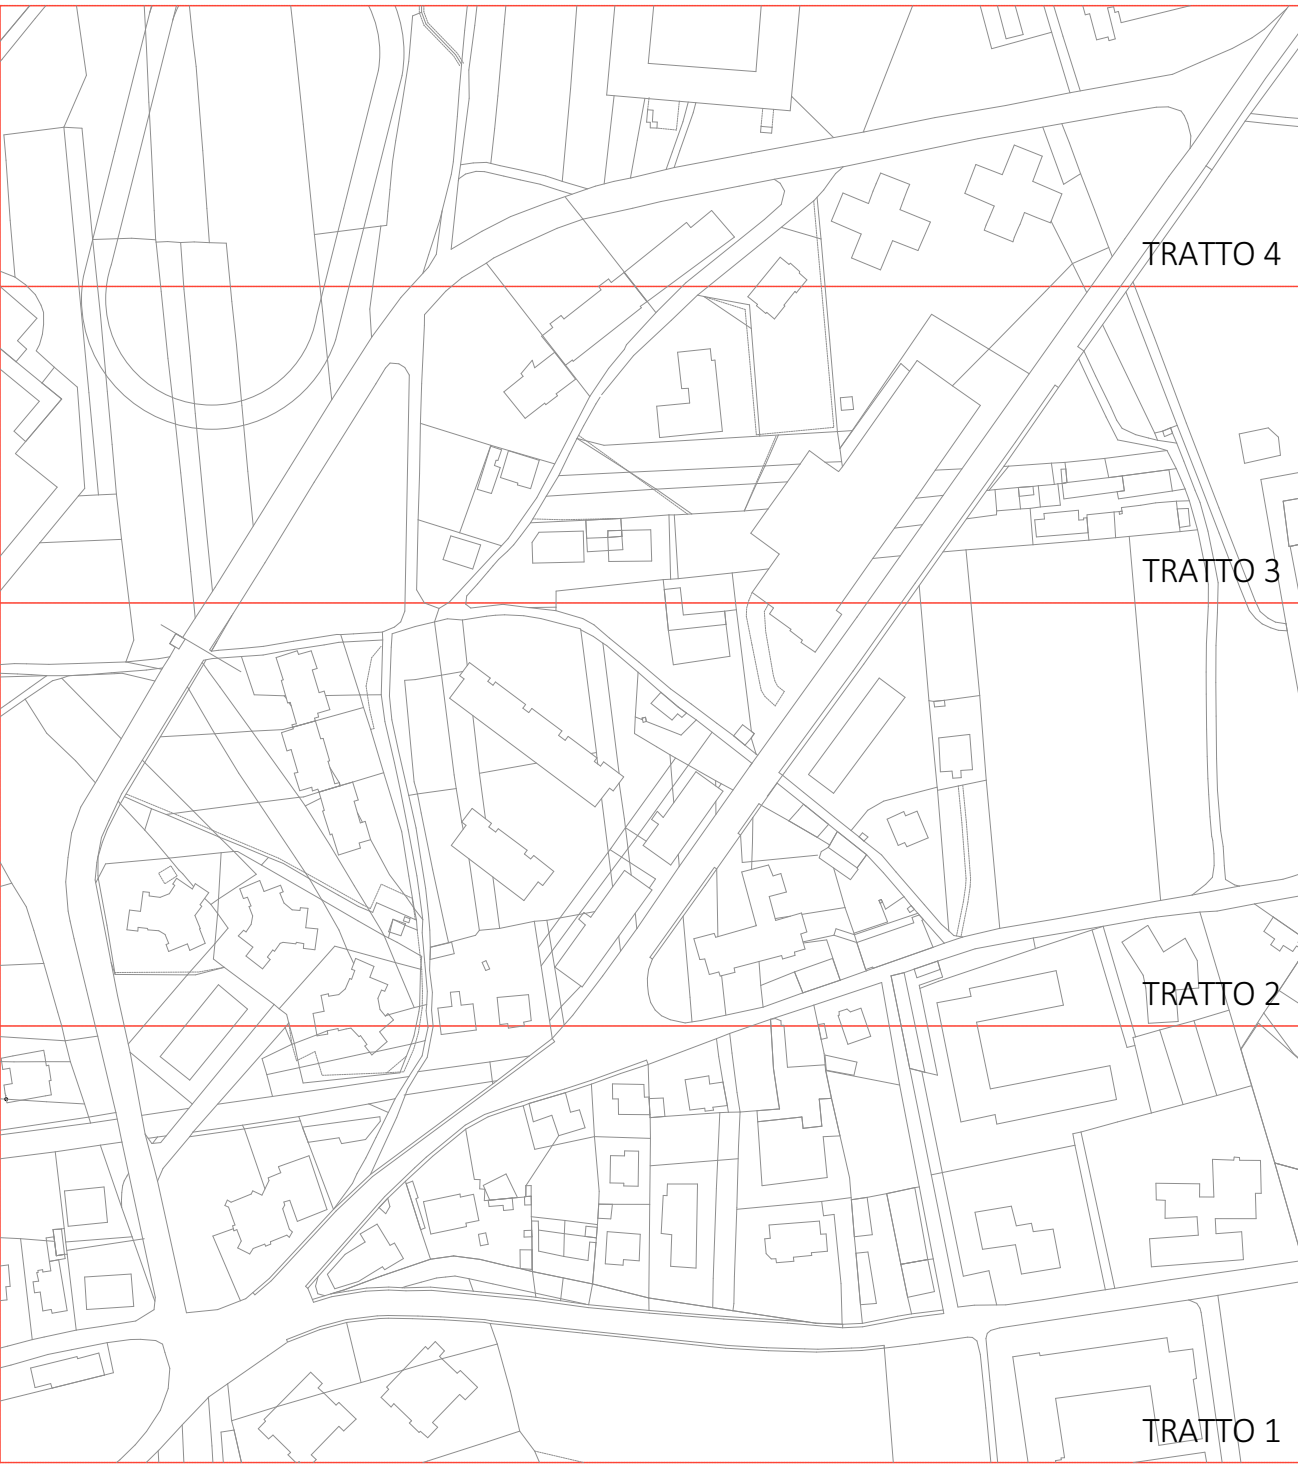

PROGETTO	PROGETTO ESECUTIVO ELIMINAZIONE BARRIERE ARCHITETTONICHE QUARTIERE S.ANNA – VIA BELGIO	
TITOLO ELABORATO	Planimetria di progetto con segnaletica IV tratto	VB ABA ESEC 07C PL 00
PROGETTISTA	Arch. Elisa Lucia Zanetta Via Domenico Savio, 34 – 28021 Borgomanero (NO) email: elisa.zanetta@gmail.com - pec: elisalucia.zanetta@archiworldpec.it	



PLANIMETRIA DI PROGETTO TRATTO 4 >> Scala 1:200

