

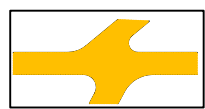
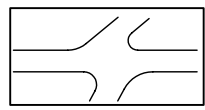


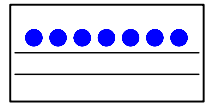

LEGENDA

-  RETE STRADALE PUBBLICA
-  RETE STRADALE PRIVATA
-  RETE PUBBLICA ILLUMINAZIONE

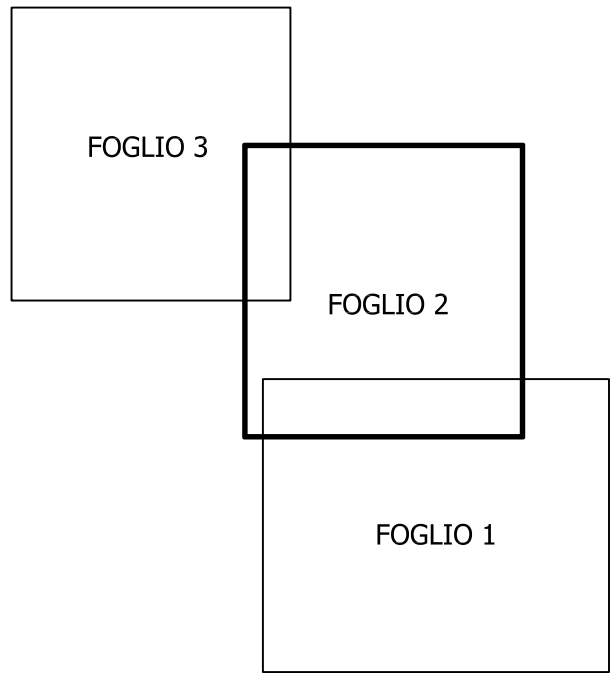

REGIONE PIEMONTE



COMUNE DI VERBANIA

PIANO REGOLATORE GENERALE

progetto definitivo

Il sindaco : ALDO RESCHIGNA	elaborato :	scala : 1 : 5000
Il segretario generale : DR. GIULIO GASPARINI	AT4	aggiornamento planimetrie : 2002
Il responsabile del procedimento : ARCH. VITTORIO BRIGNARDELLO		stesura elaborati : giugno 2003
progettazione : STUDIO RIPAMONTI ARCH. ROBERTO RIPAMONTI	titolo : STATO DI FATTO DELLE OPERE DI URBANIZZAZIONE PRIMARIA: RETE STRADALE / RETE ILLUMINAZIONE PUBBLICA	
consulenti geologi : DR. ITALO ISOLÌ DR. SSA ANGELICA SASSI	FOGLIO 2	
consulente agronomo : DR. SSA CAMILLA SCALABRINI		
relazione compatibilità ambientale : DR. TULLIO BAGNATI		