


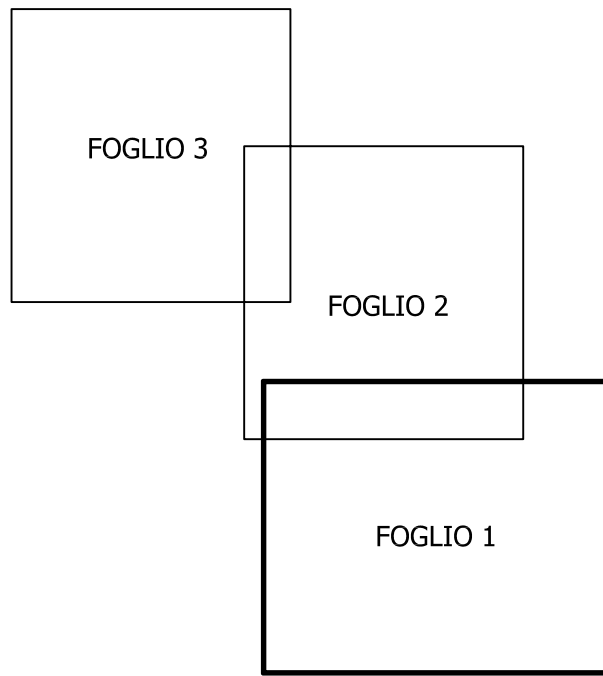

LEGENDA

- RETE IDRICA
- RETE FOGNARIA
- STAZIONE RETE FOGNARIA



REGIONE PIEMONTE

COMUNE DI VERBANIA

PIANO REGOLATORE GENERALE

progetto definitivo

elaborato :
il sindaco :
ALDO RESCHIGNA
il segretario generale :
DR. GIULIO GASPARINI
il responsabile del procedimento :
ARCH. VITTORIO BRIGNARDELLO

progettazione :
STUDIO RIPAMONTI
ARCH. ROBERTO RIPAMONTI
consulenti geologi :
DR. ITALO ISSOLI
DR. SSA ANGELICA SASSI
consulente agronomo :
DR. SSA CAMILLA SCALABRINI
relazione compatibilità ambientale :
DR. TULLIO BAGNATI

scala :
1 : 5000

aggiornamento planimetrie :
2002

titolo :
STATO SI FATTO DELLE OPERE
DI URBANIZZAZIONE PRIMARIA:
RETE IDRICA / RETE FOGNARIA

giugno 2003

AT5

FOGLIO 1