

COMUNE DI VERBANIA
PROVINCIA DEL V.C.O.

LAVORO

INDIVIDUAZIONE DELLA PROPRIETA' DELLE AREE
RIENTRANTI NELLE ZONE DESTINATE DAL P.R.G.C. AD USO
PUBBLICO



Ing. Diego SOZZANI V.lo Carabinieri, 5
28100 NOVARA
Arch. Stefano SOZZANI Via Fungo, 93
28080 S. Pietro M. (NO)

COMMITTENTE
COMUNE DI VERBANIA Piazza Garibaldi n° 2
SETTORE URBANISTICA 28900 Verbania (VB)

Data
1. Marzo 2006
2.
3.
4.

TAVOLA	OGGETTO	 Greenline <small>Via Canal, 4 - Novara Tel. 0321/913030 Fax 0321/216650 www.greenline-service.com</small>
3	PLANIMETRIA FOGLIO 3	
DATA	CODICE LAVORO	SCALA
Marzo 2006	0417	1:5000

- AREE DI PROPRIETA' COMUNALE
- AREE DI PROPRIETA' PRIVATA
- AREE DI PROPRIETA' DELLA REGIONE
- AREE DI PROPRIETA' DELLA PROVINCIA
- AREE DI PROPRIETA' DEL DEMANIO
- AREE DI PROPRIETA' DI ALTRI ENTI
- AREE CON DESTINAZIONE AD USO PUBBLICO

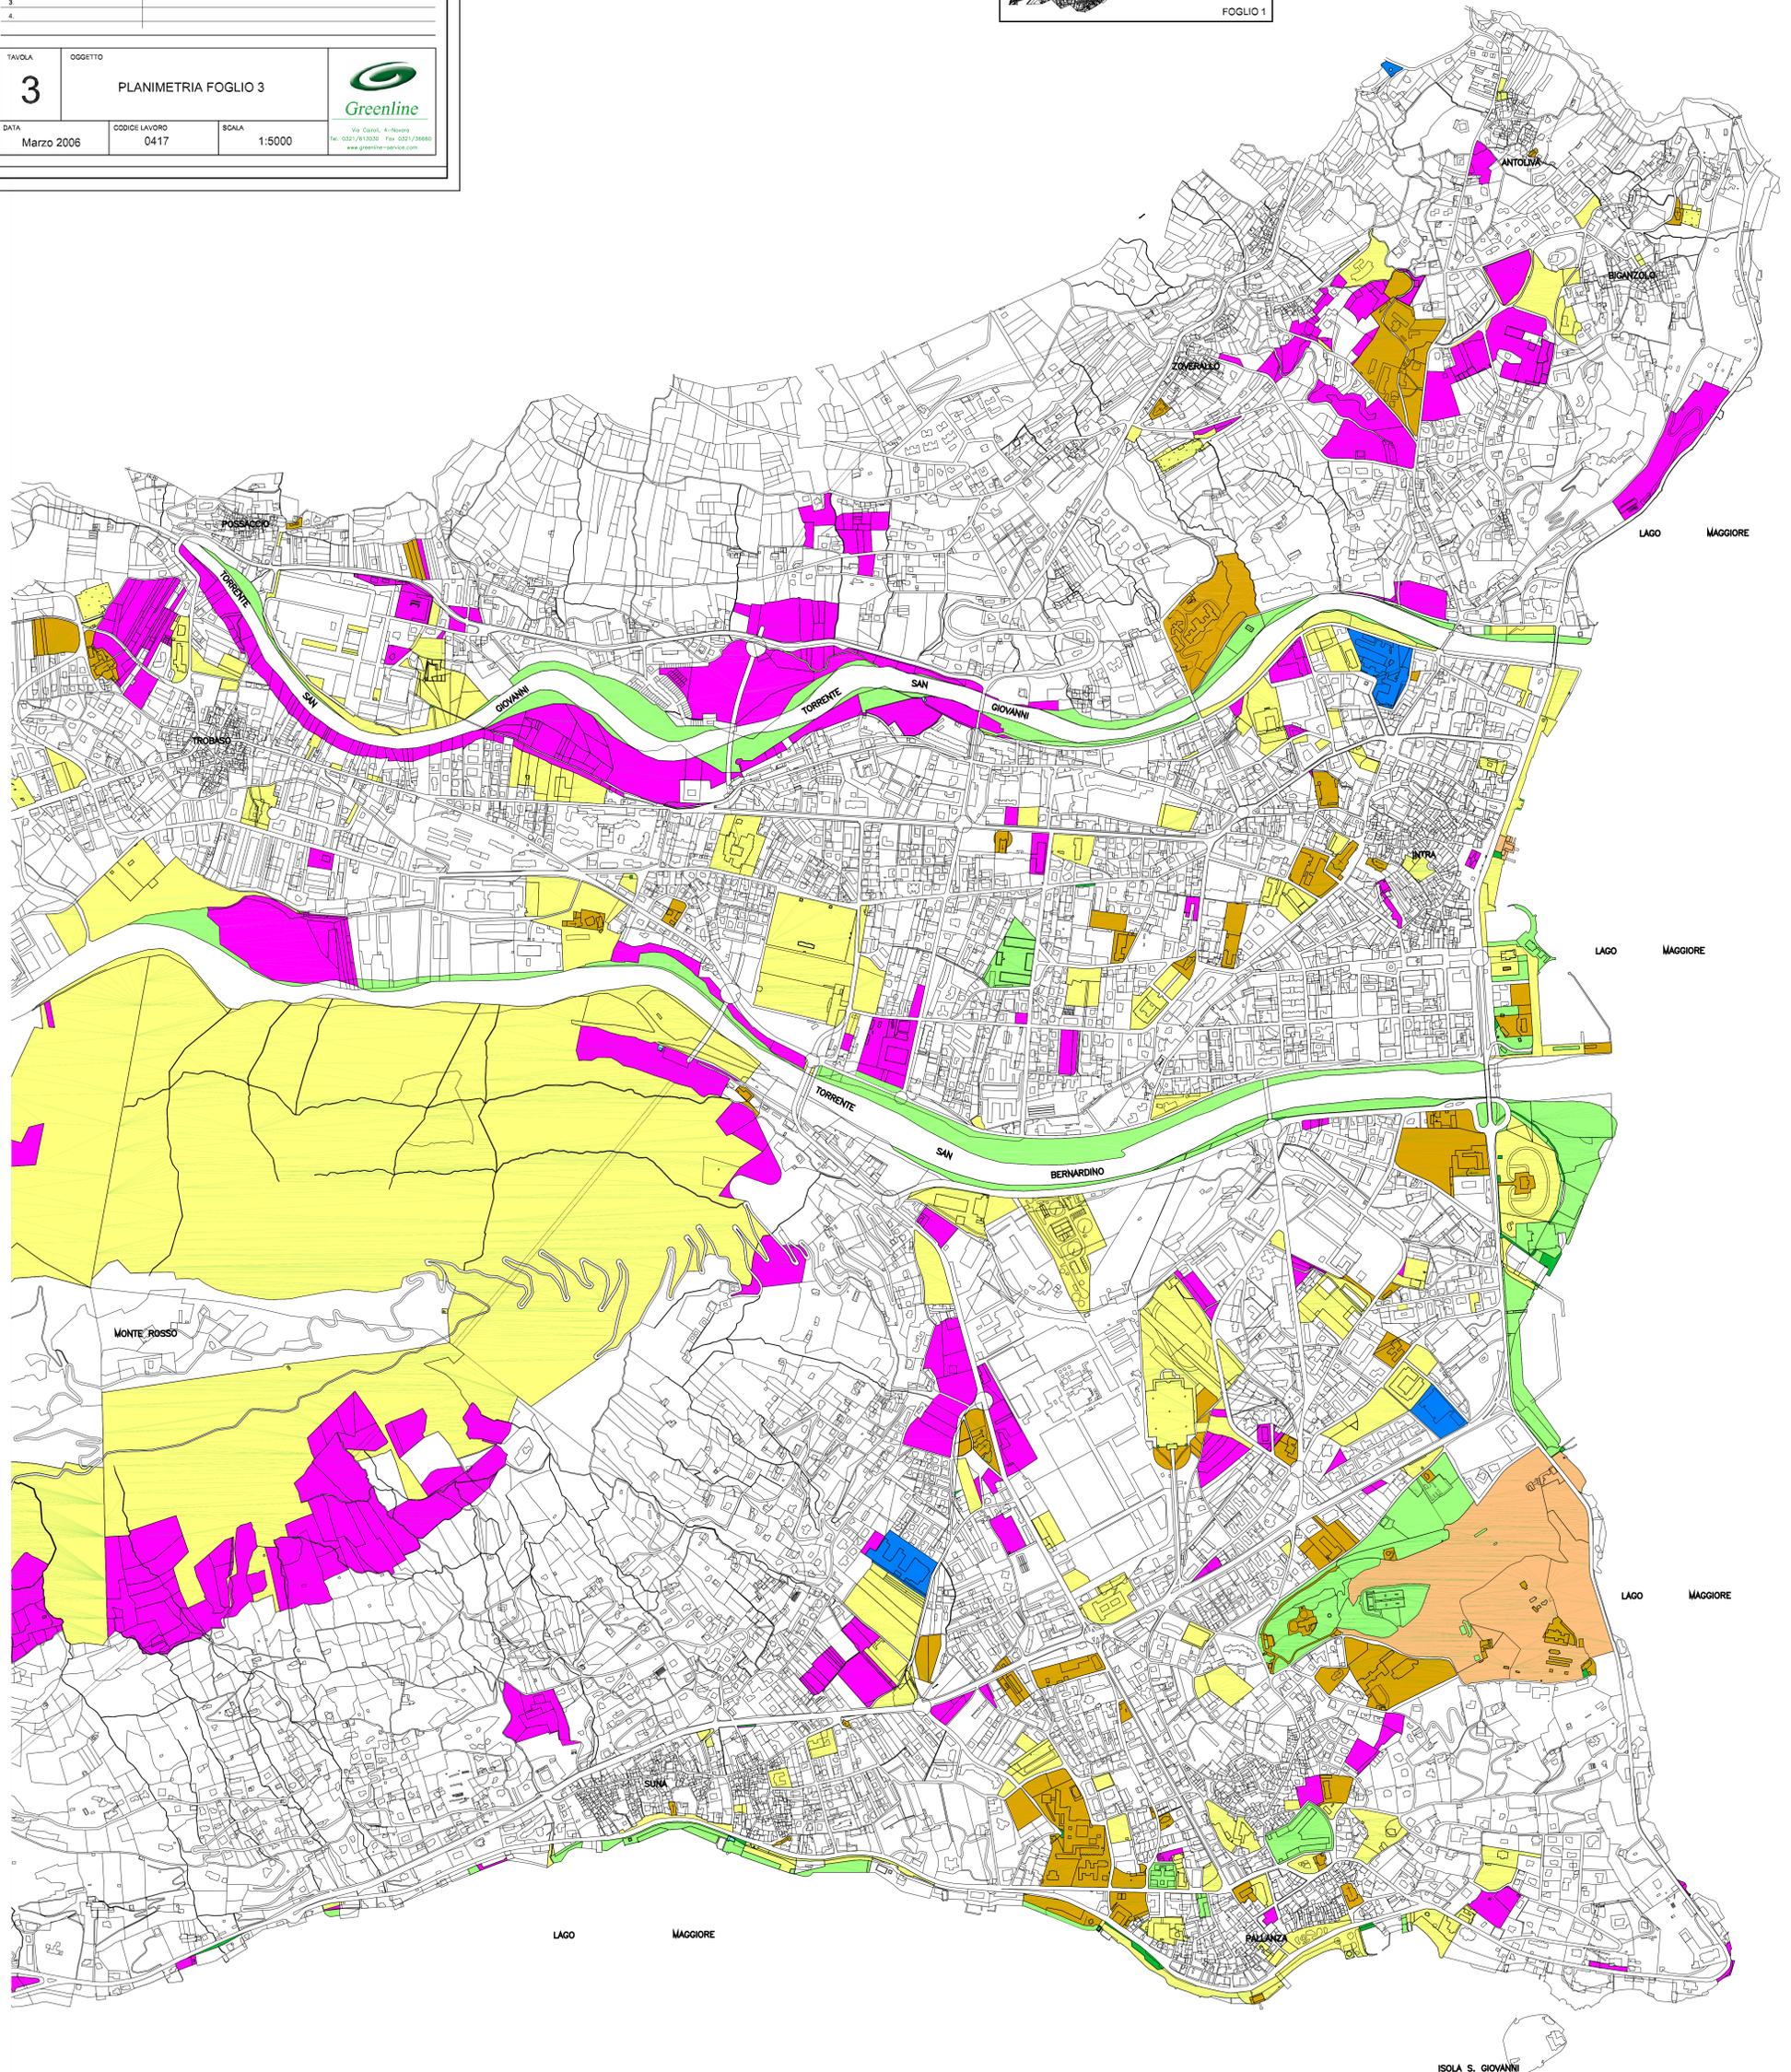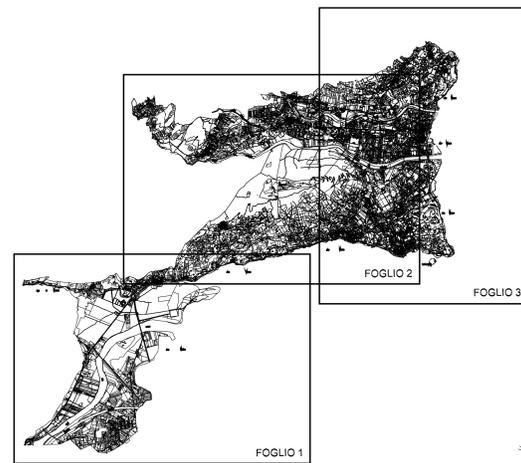

ISOLA S. GIOVANNI