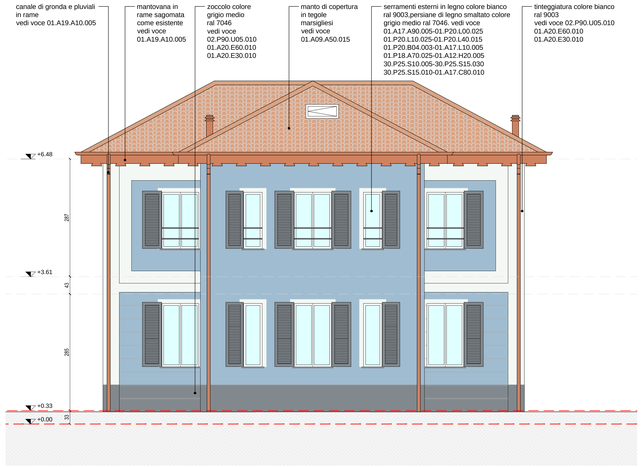

prospetto nord

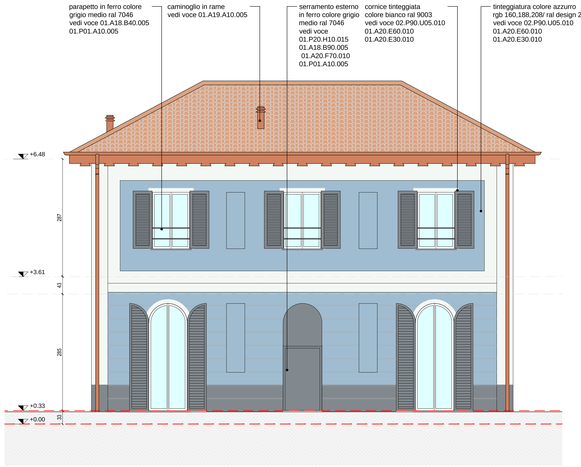

prospetto sud

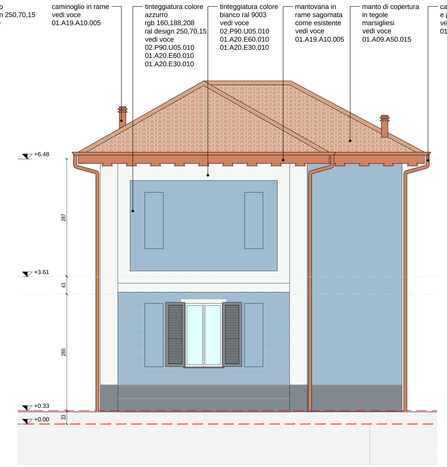

prospetto est

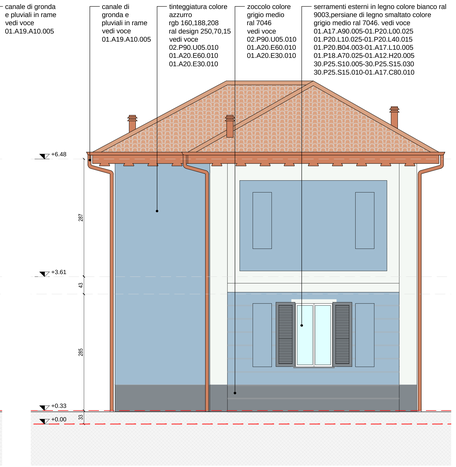

prospetto ovest

0m 2m 3m 5m

Rev	vb_porr casa custode_ex_bovo7_01.dwg	revisione	modifica di emissione	data revisione	modifica di emissione
		-	-	-	-
		-	-	-	-

CITTÀ DI VERBANIA

Finanziato dall'Unione europea NextGenerationEU

Ministero del Lavoro e delle Politiche Sociali

autonomia degli anziani non autosufficienti

PNRR fondi nextgenerationeu
M5 C2 inv. 1.1 sub.inv. 1.1.2

riqualificazione casa del custode

CUP B14H22000210006

PROGETTO ESECUTIVO
progetto
prospetti

responsabile unico del progetto
ing. n. comola

rtp mandataria
arch. r. montalto

via rosmini 43
28921 verbania vb
tel 0323538115
cell 3355631565
renatamontalto.rmt@gmail.com

rtp mandanti
arch. c. bellani
ing. f. morea
ing. v. padula
p.i. m. storti

data
settembre 2023
aggiornamento

scala
1: 50

elaborato
A7_00

la proprietà e' protetta a norma dell'articolo 1 del d.l. 17/11/1925 n.1958 e s.m.i. sul diritto d'autore – riproduzione vietata