

---

REGIONE PIEMONTE



CITTA' DI VERBANIA

---

# PIANO REGOLATORE GENERALE

APPROVATO CON D.G.R. N° 13\_2018 DEL 28 GENNAIO 2006

---

**VARIANTE N. 38**

adozione: D.C.C. N° 29 del 30/06/2021

approvazione: D.C.C. N° ..... del .....

---

PROGETTO ORIGINARIO

progettazione urbanistica :  
STUDIO RIPAMONTI  
ARCH. ROBERTO RIPAMONTI

consulenti geologi :  
DR. ITALO ISOLI  
DR. SSA ANGELICA SASSI

consulente agronomo :  
DR. SSA CAMILLA SCALABRINI

relazione compatibilità ambientale :  
DR. TULLIO BAGNATI

elaborato :



titolo :

CARTA DEGLI USI DEL  
SUOLO

STRALCIO

CONFRONTO

scala 1 : 2000

PROGETTO VARIANTE N° 38

ufficio di piano  
arch. Vittorio Brignardello

responsabile del procedimento  
arch. Vittorio Brignardello


elaborazione grafica  
arch. Flora Martignon


stesura elaborati :


giugno 2003


aggiornamenti elaborati :


febbraio 2022

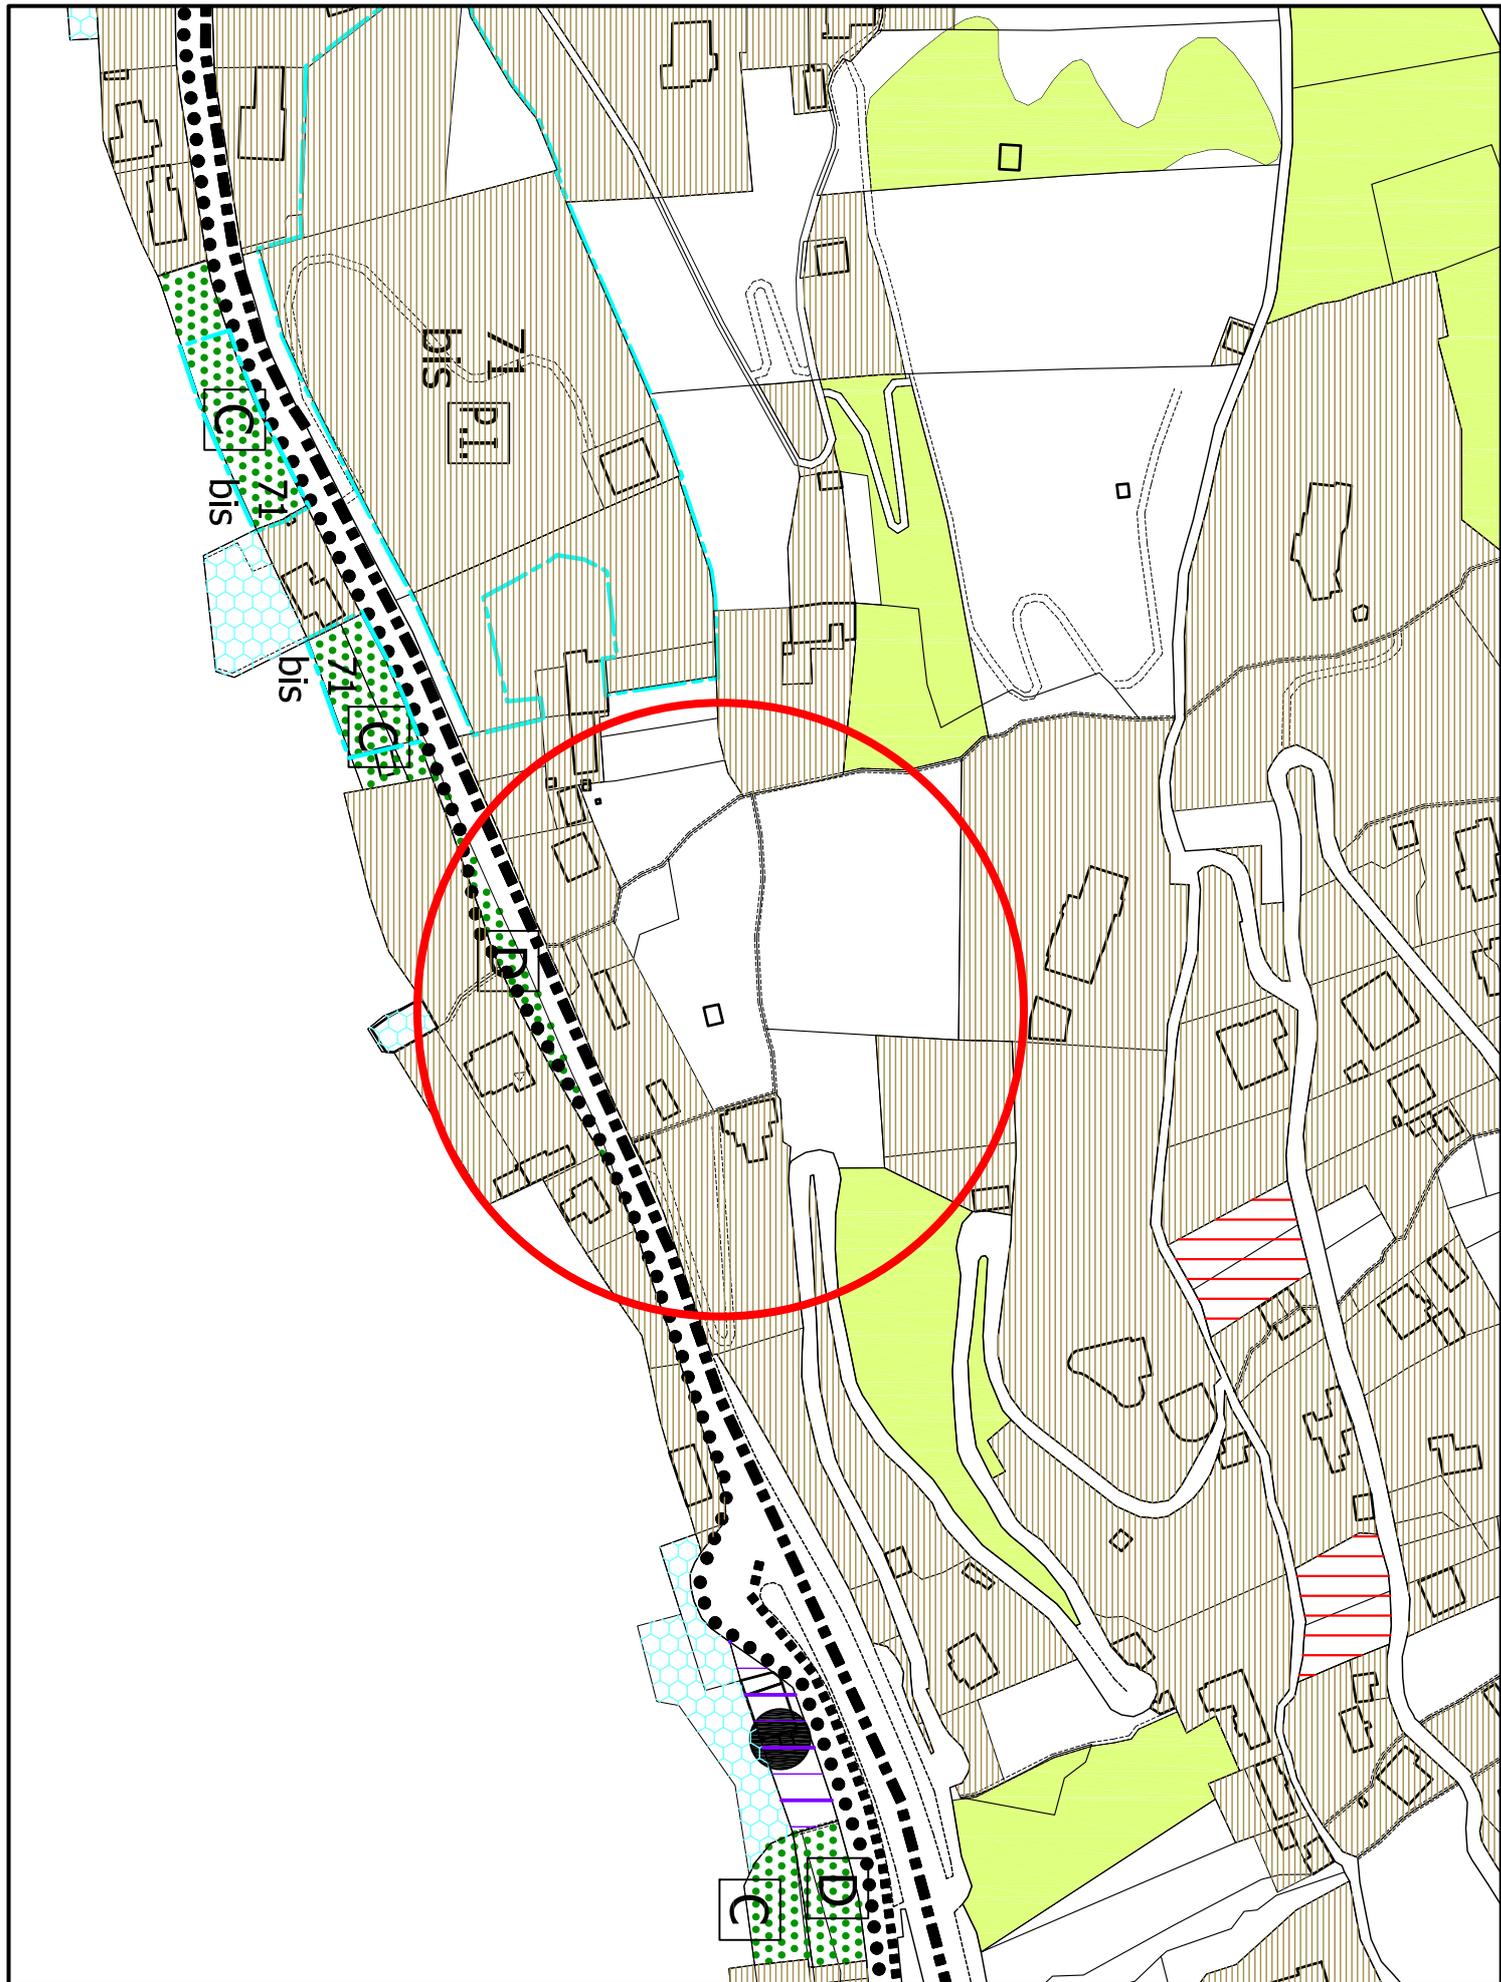


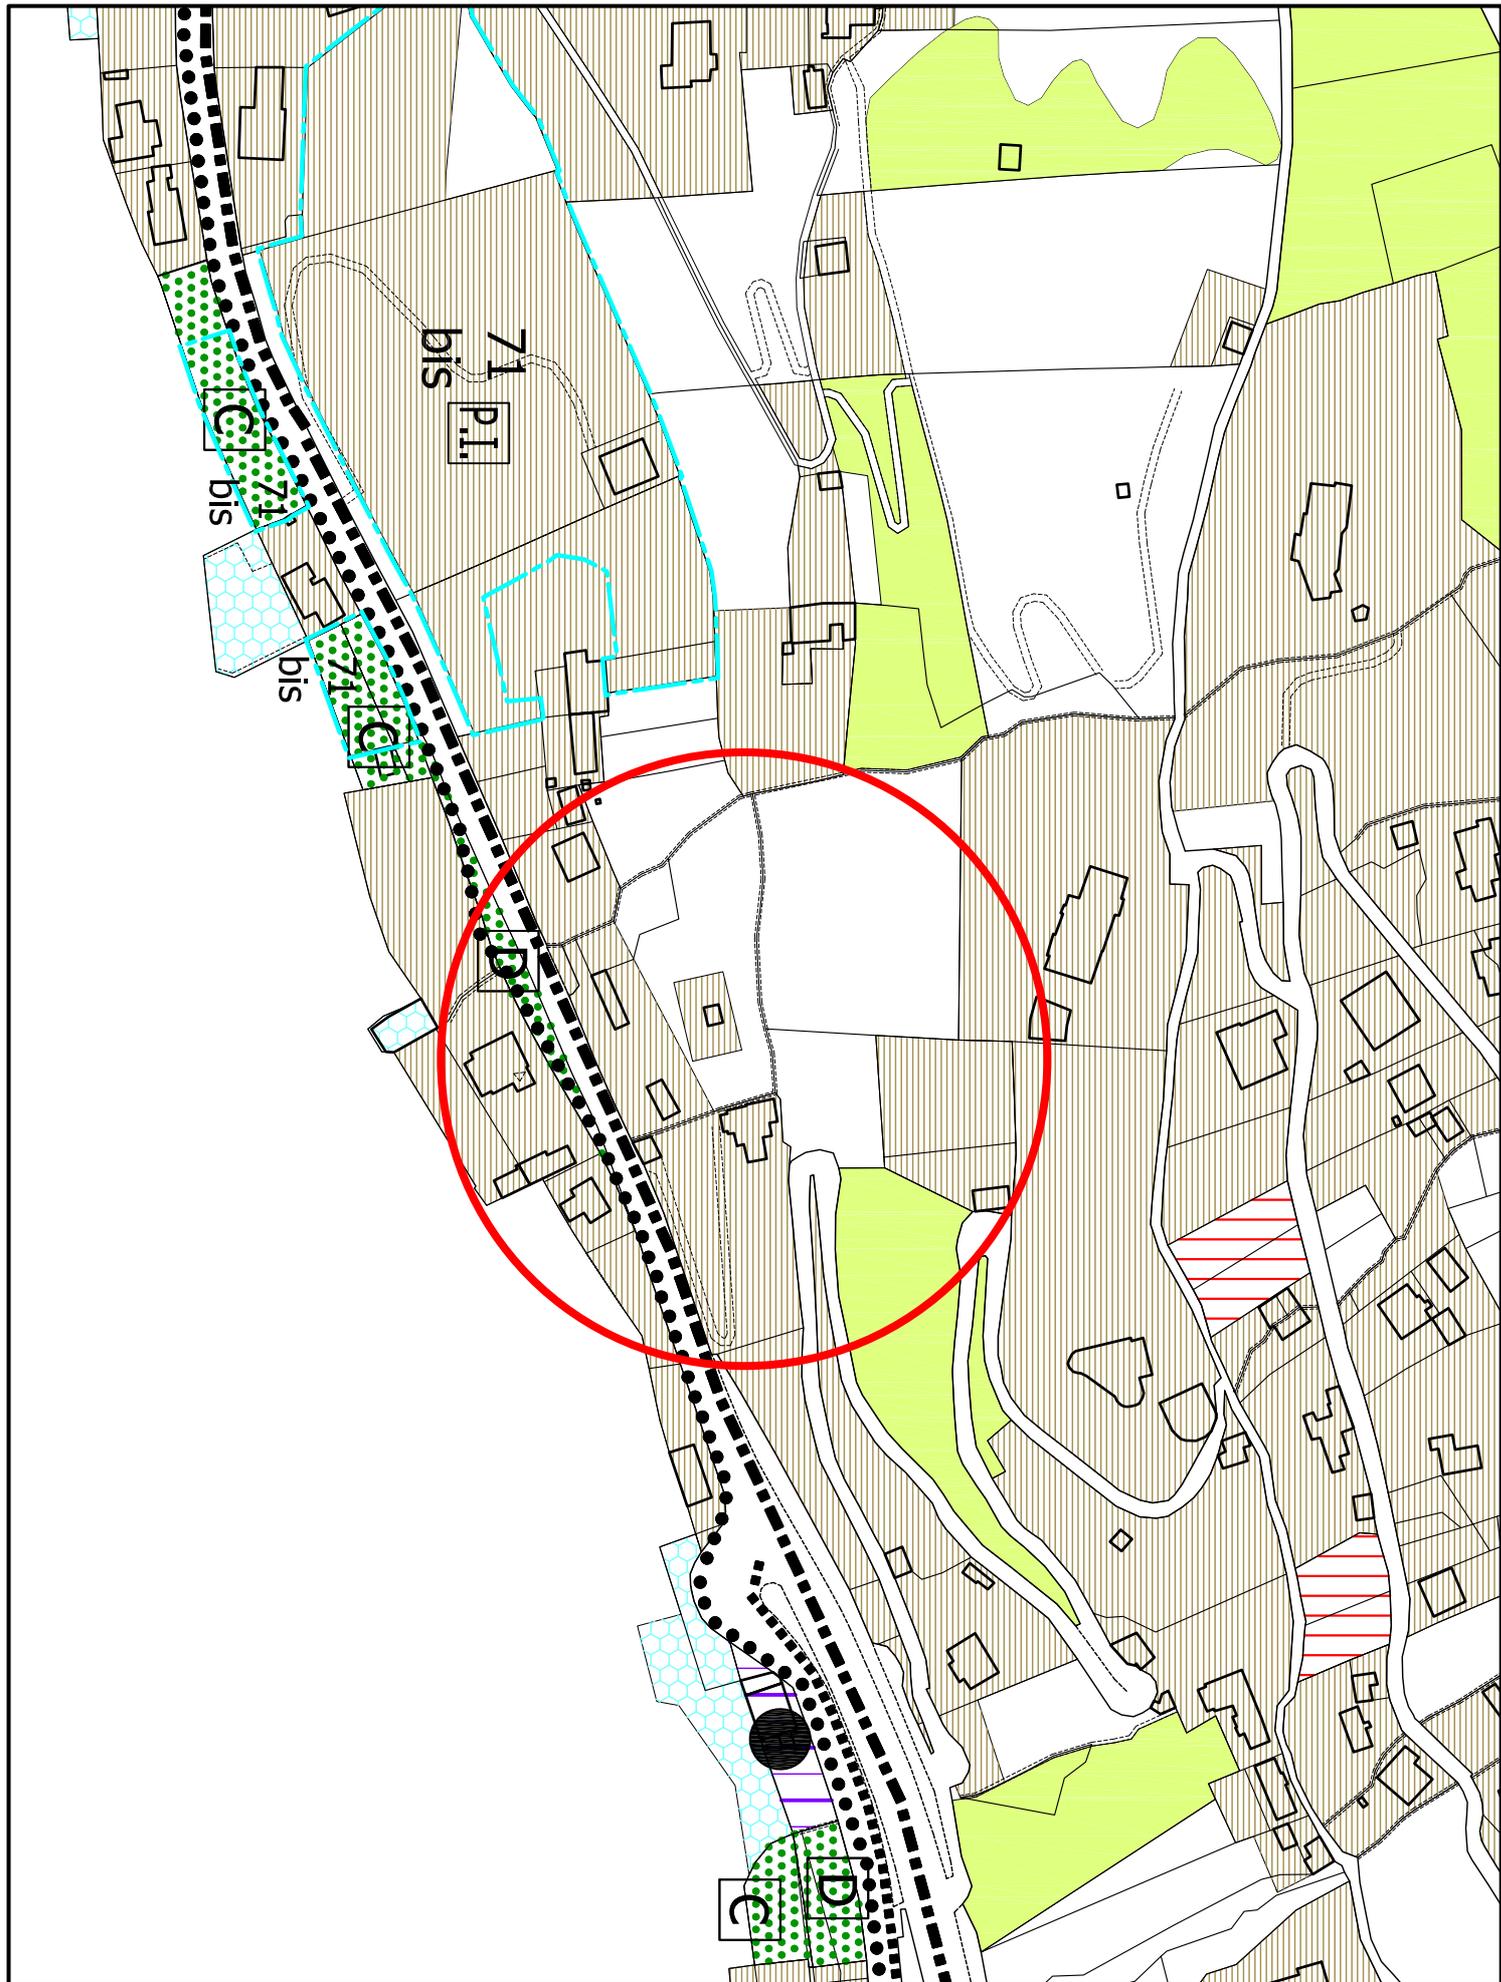


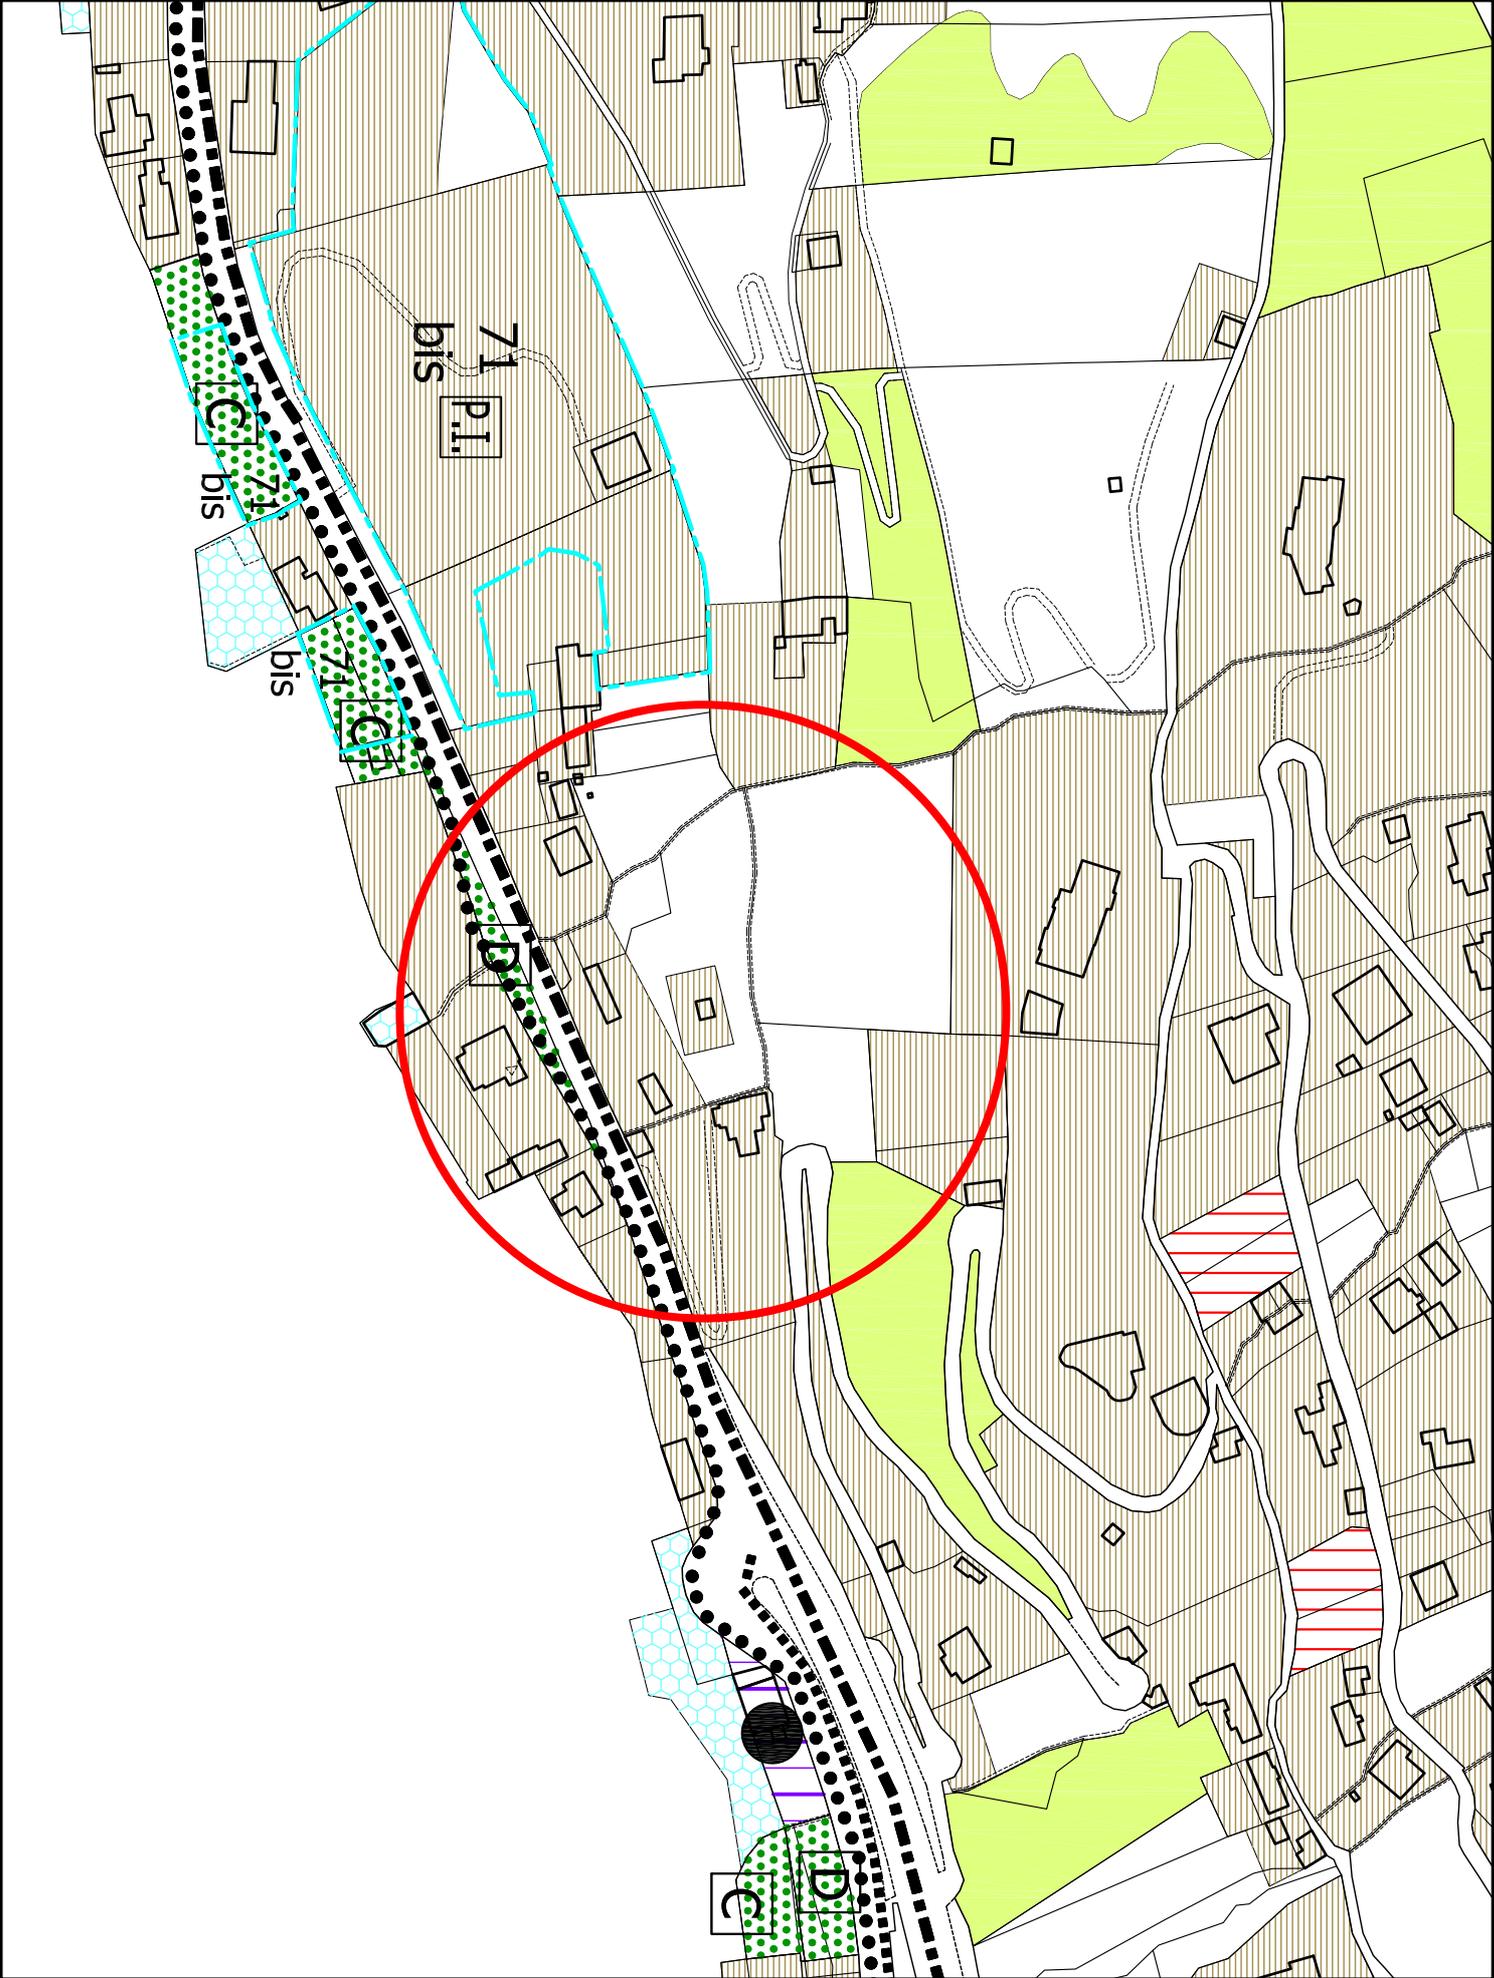


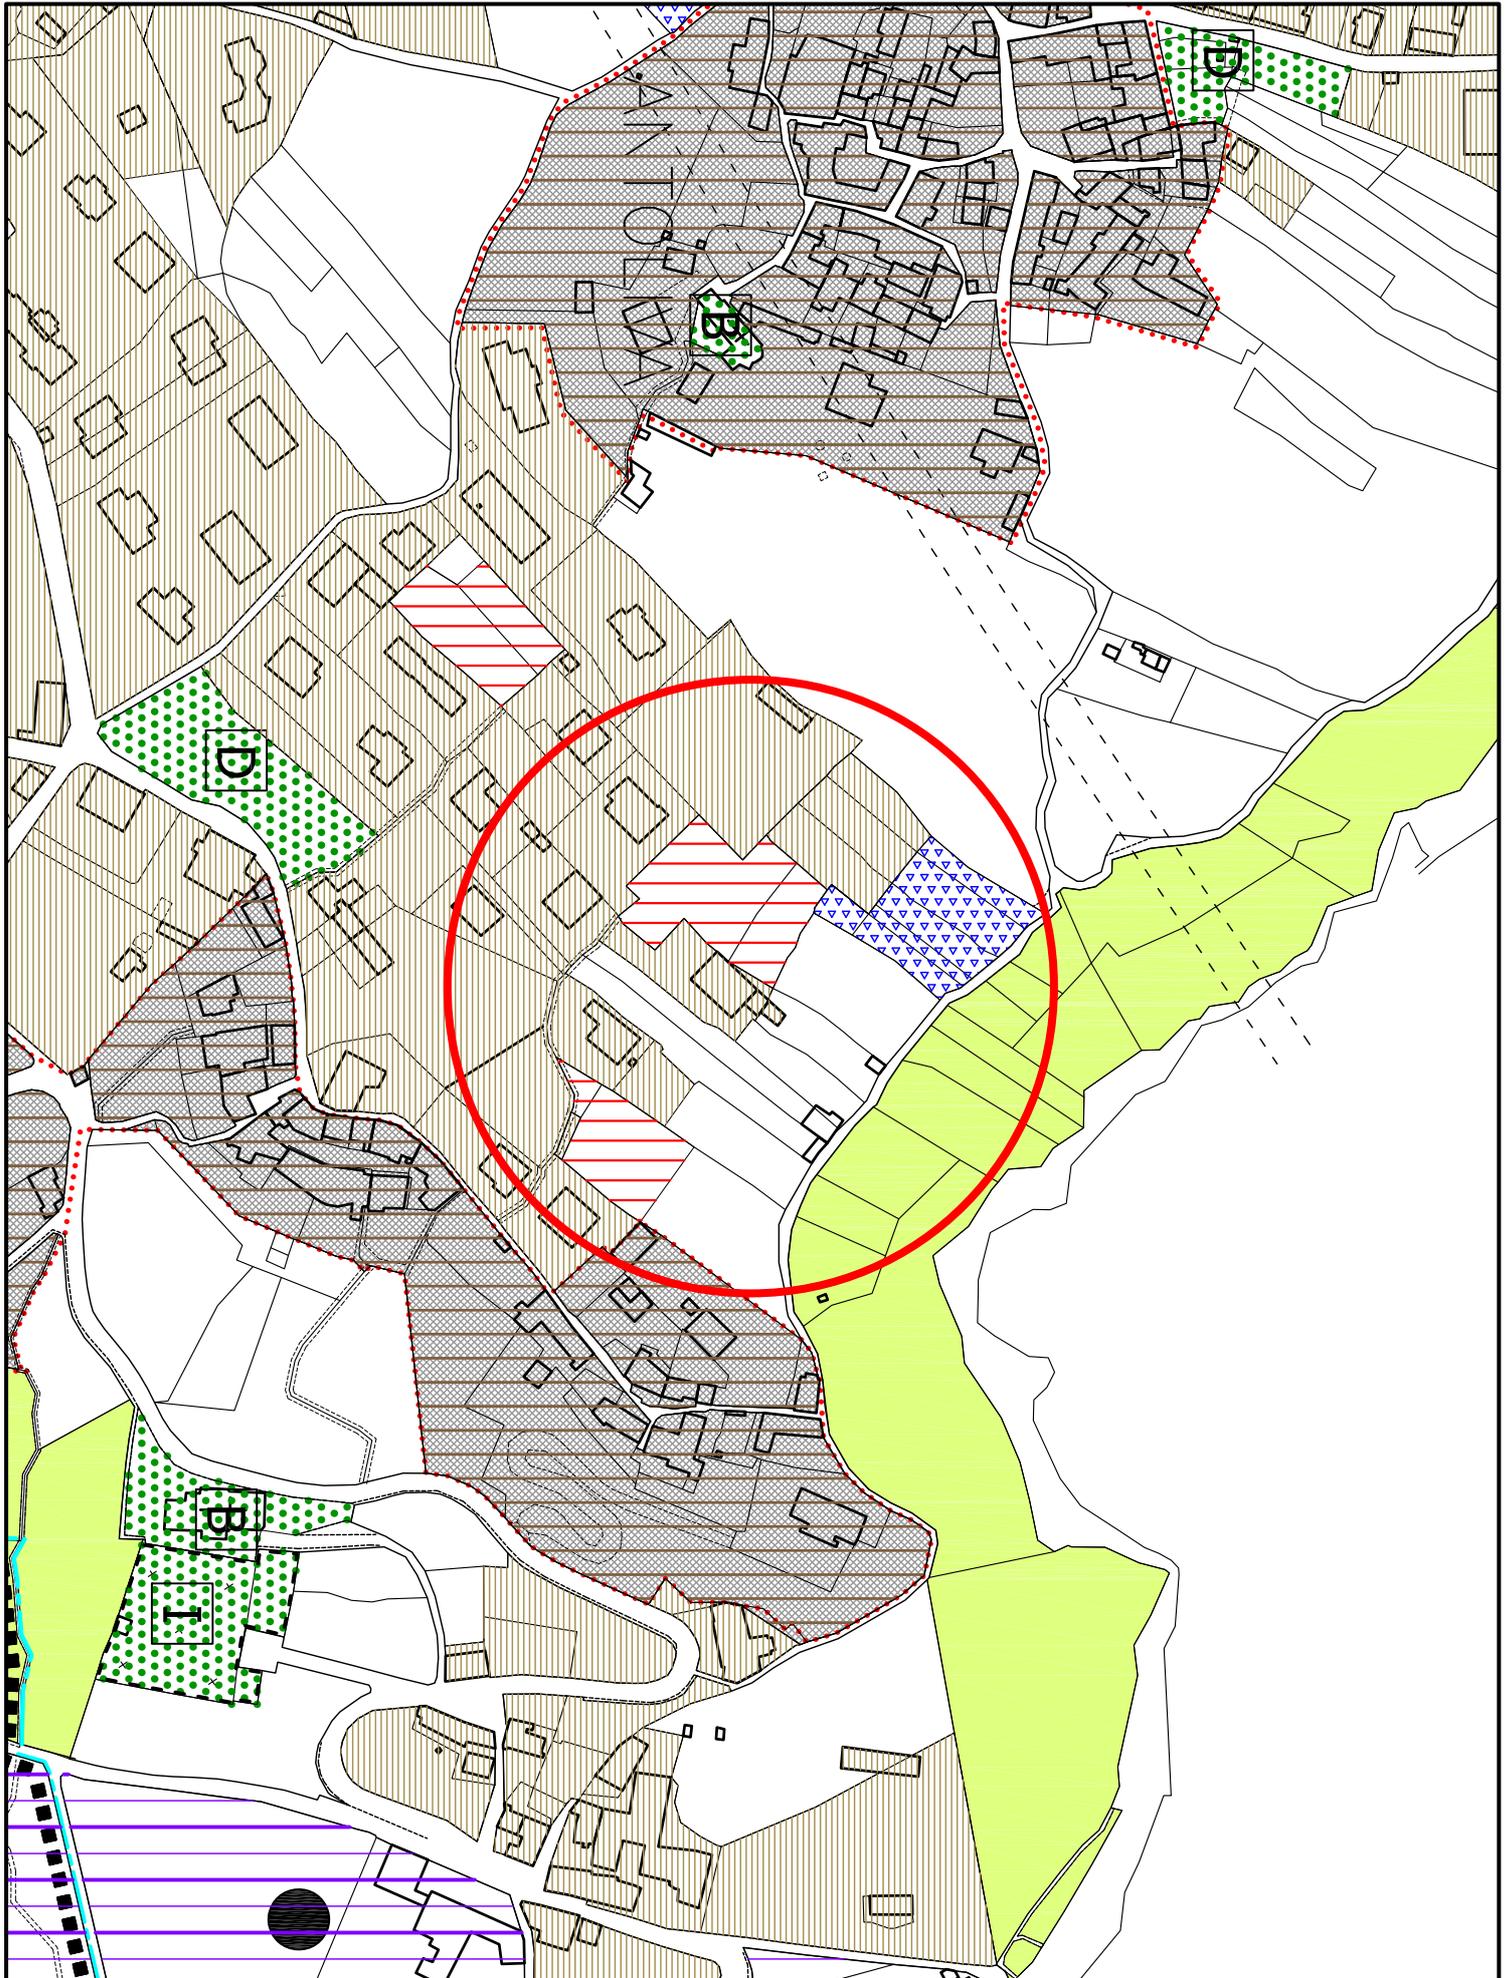


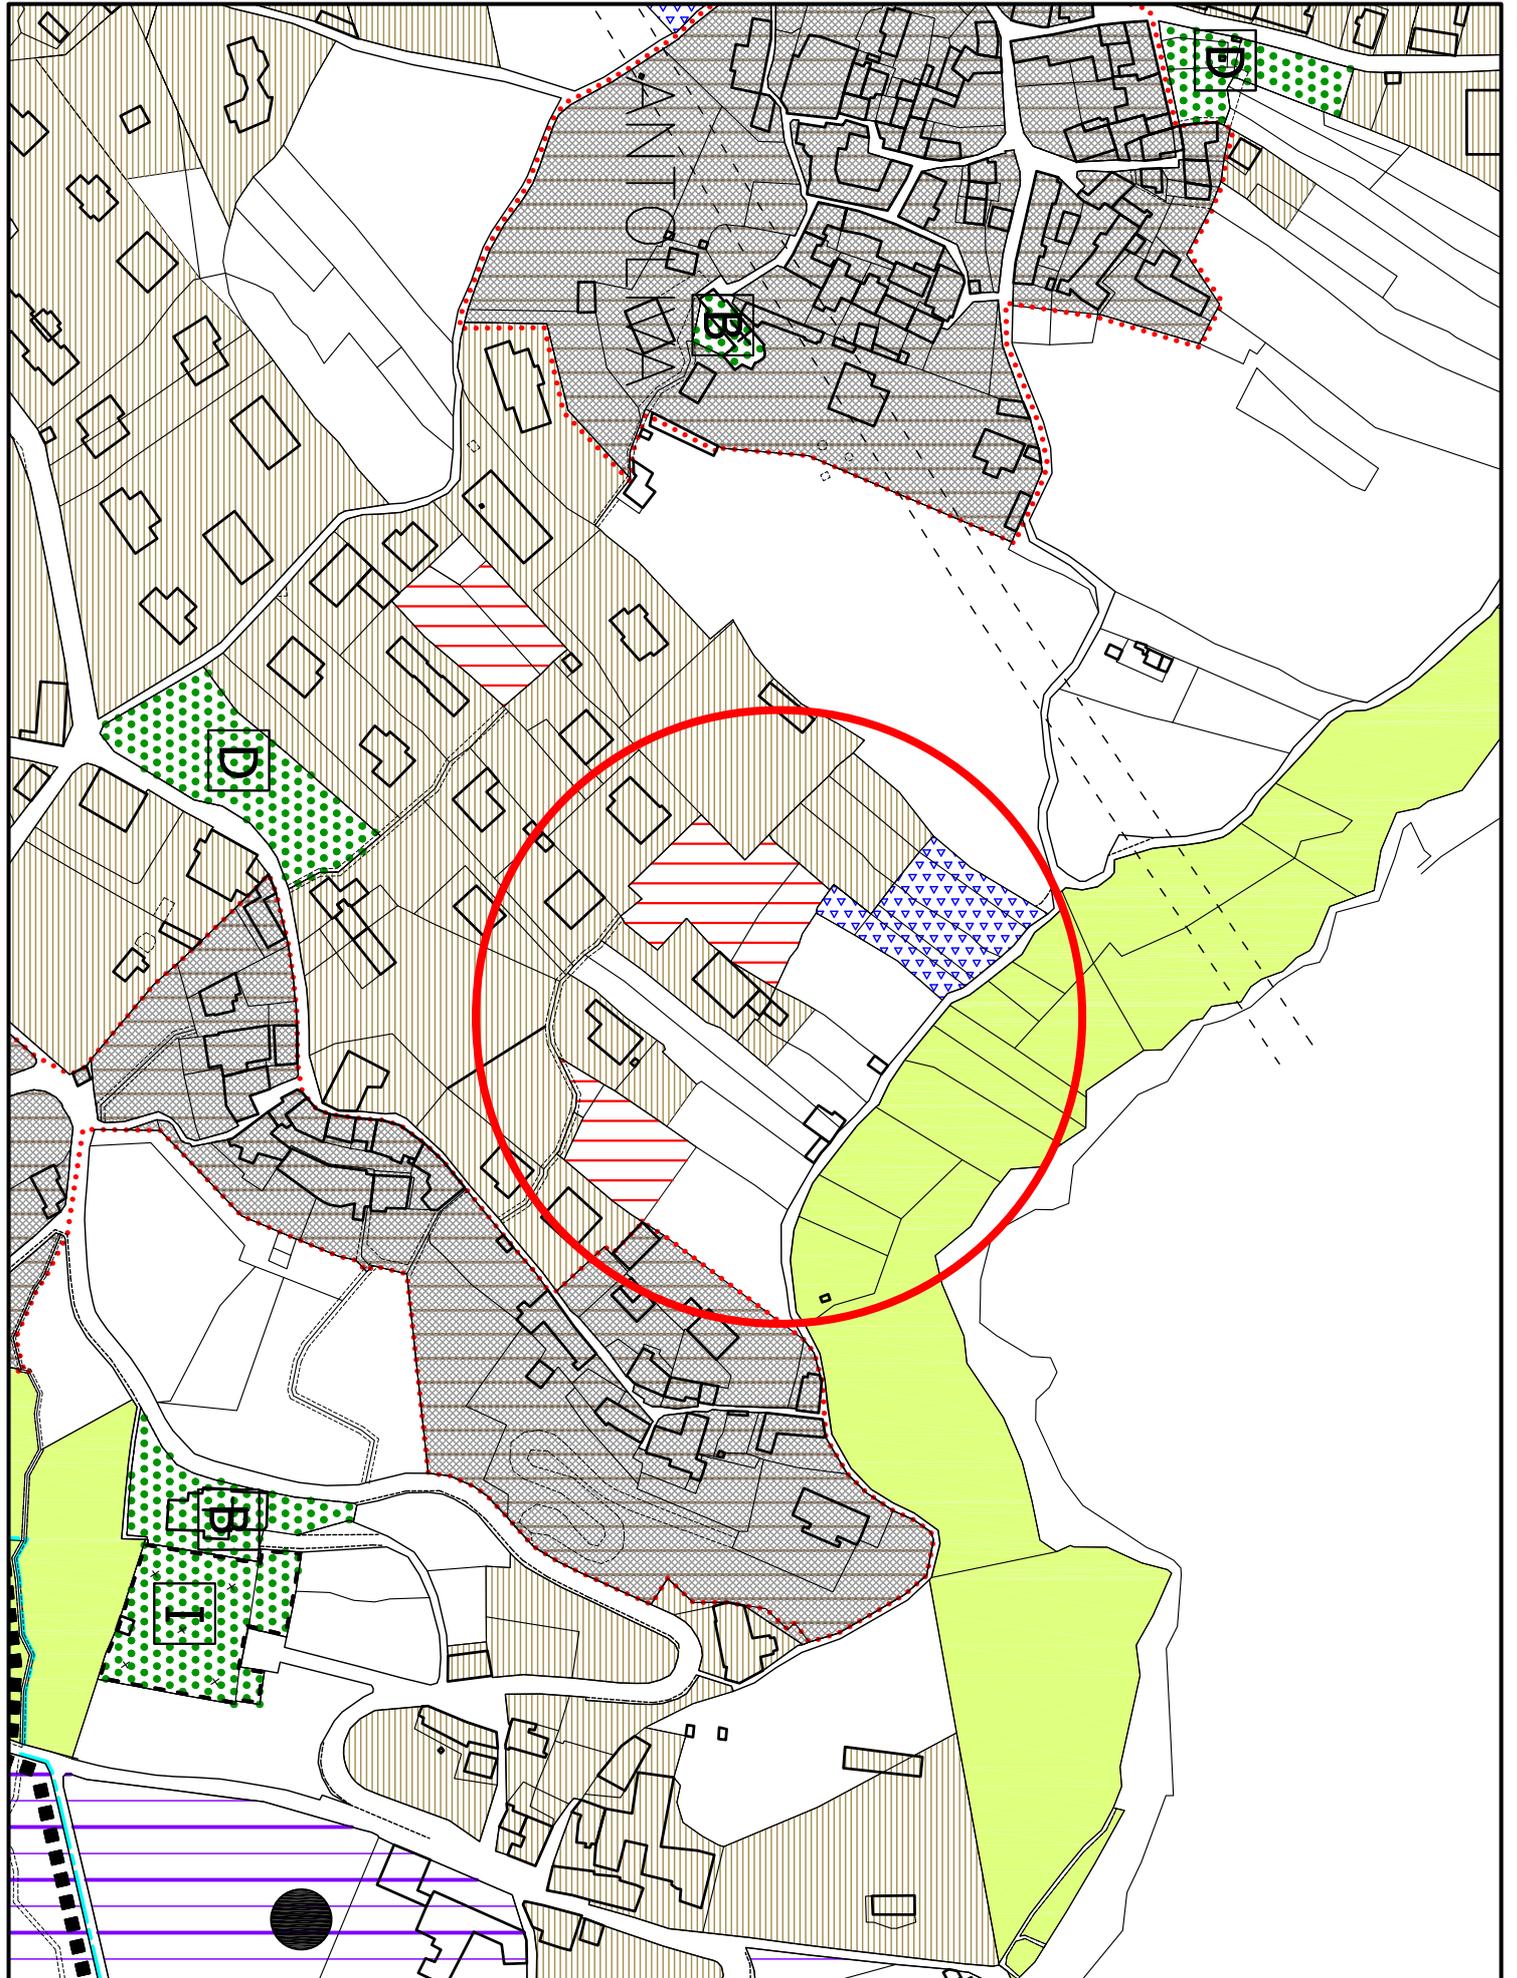


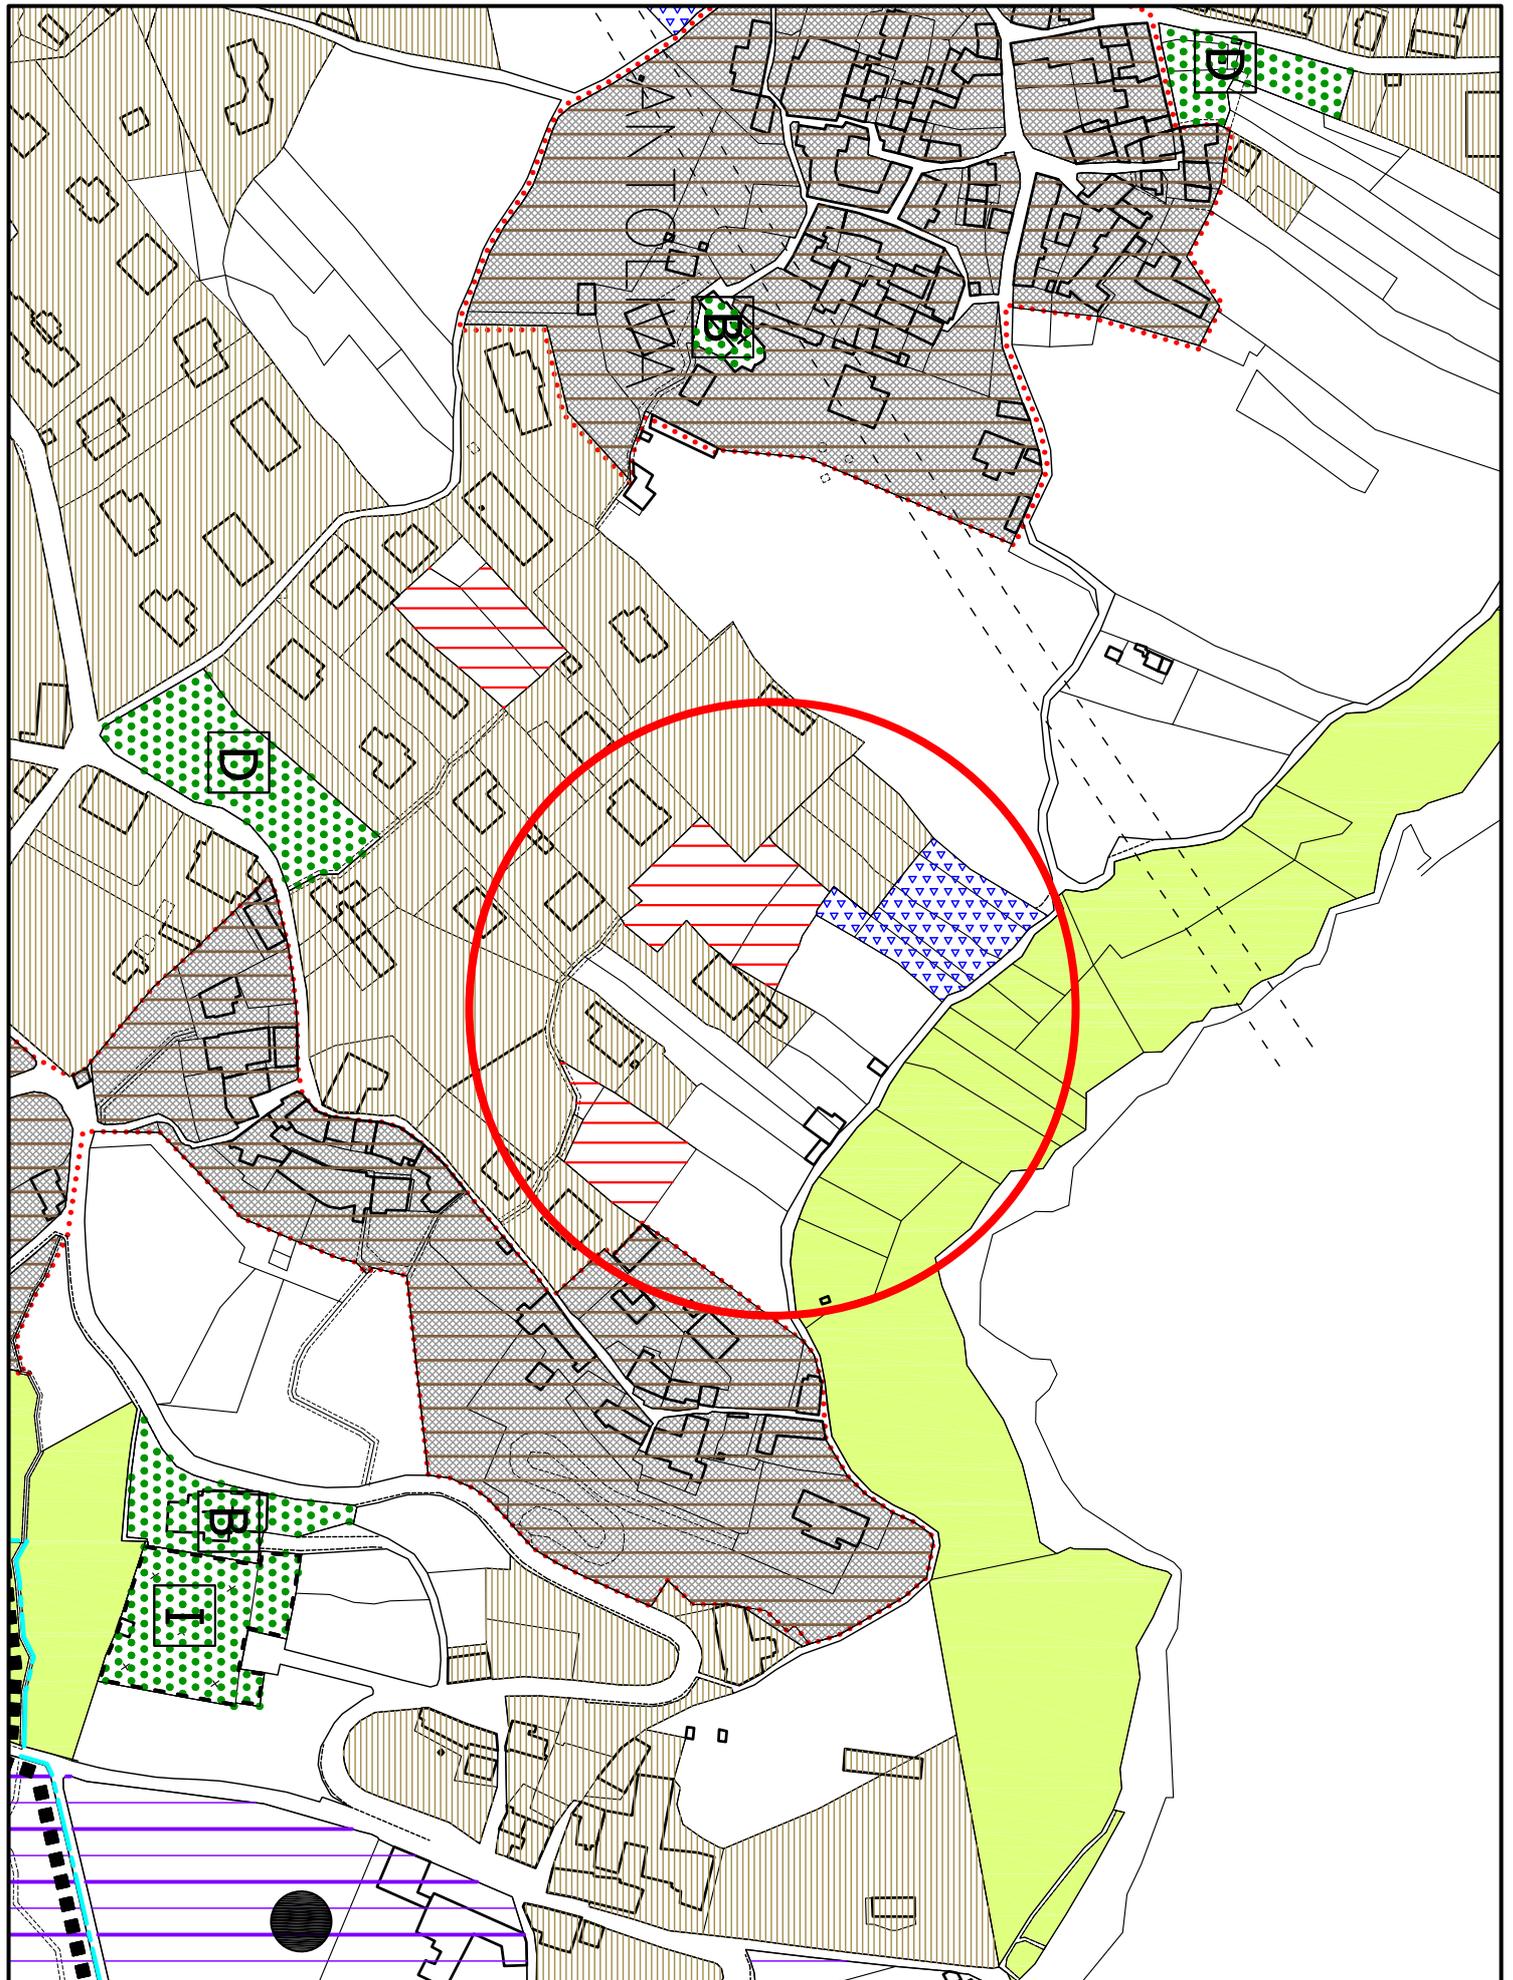


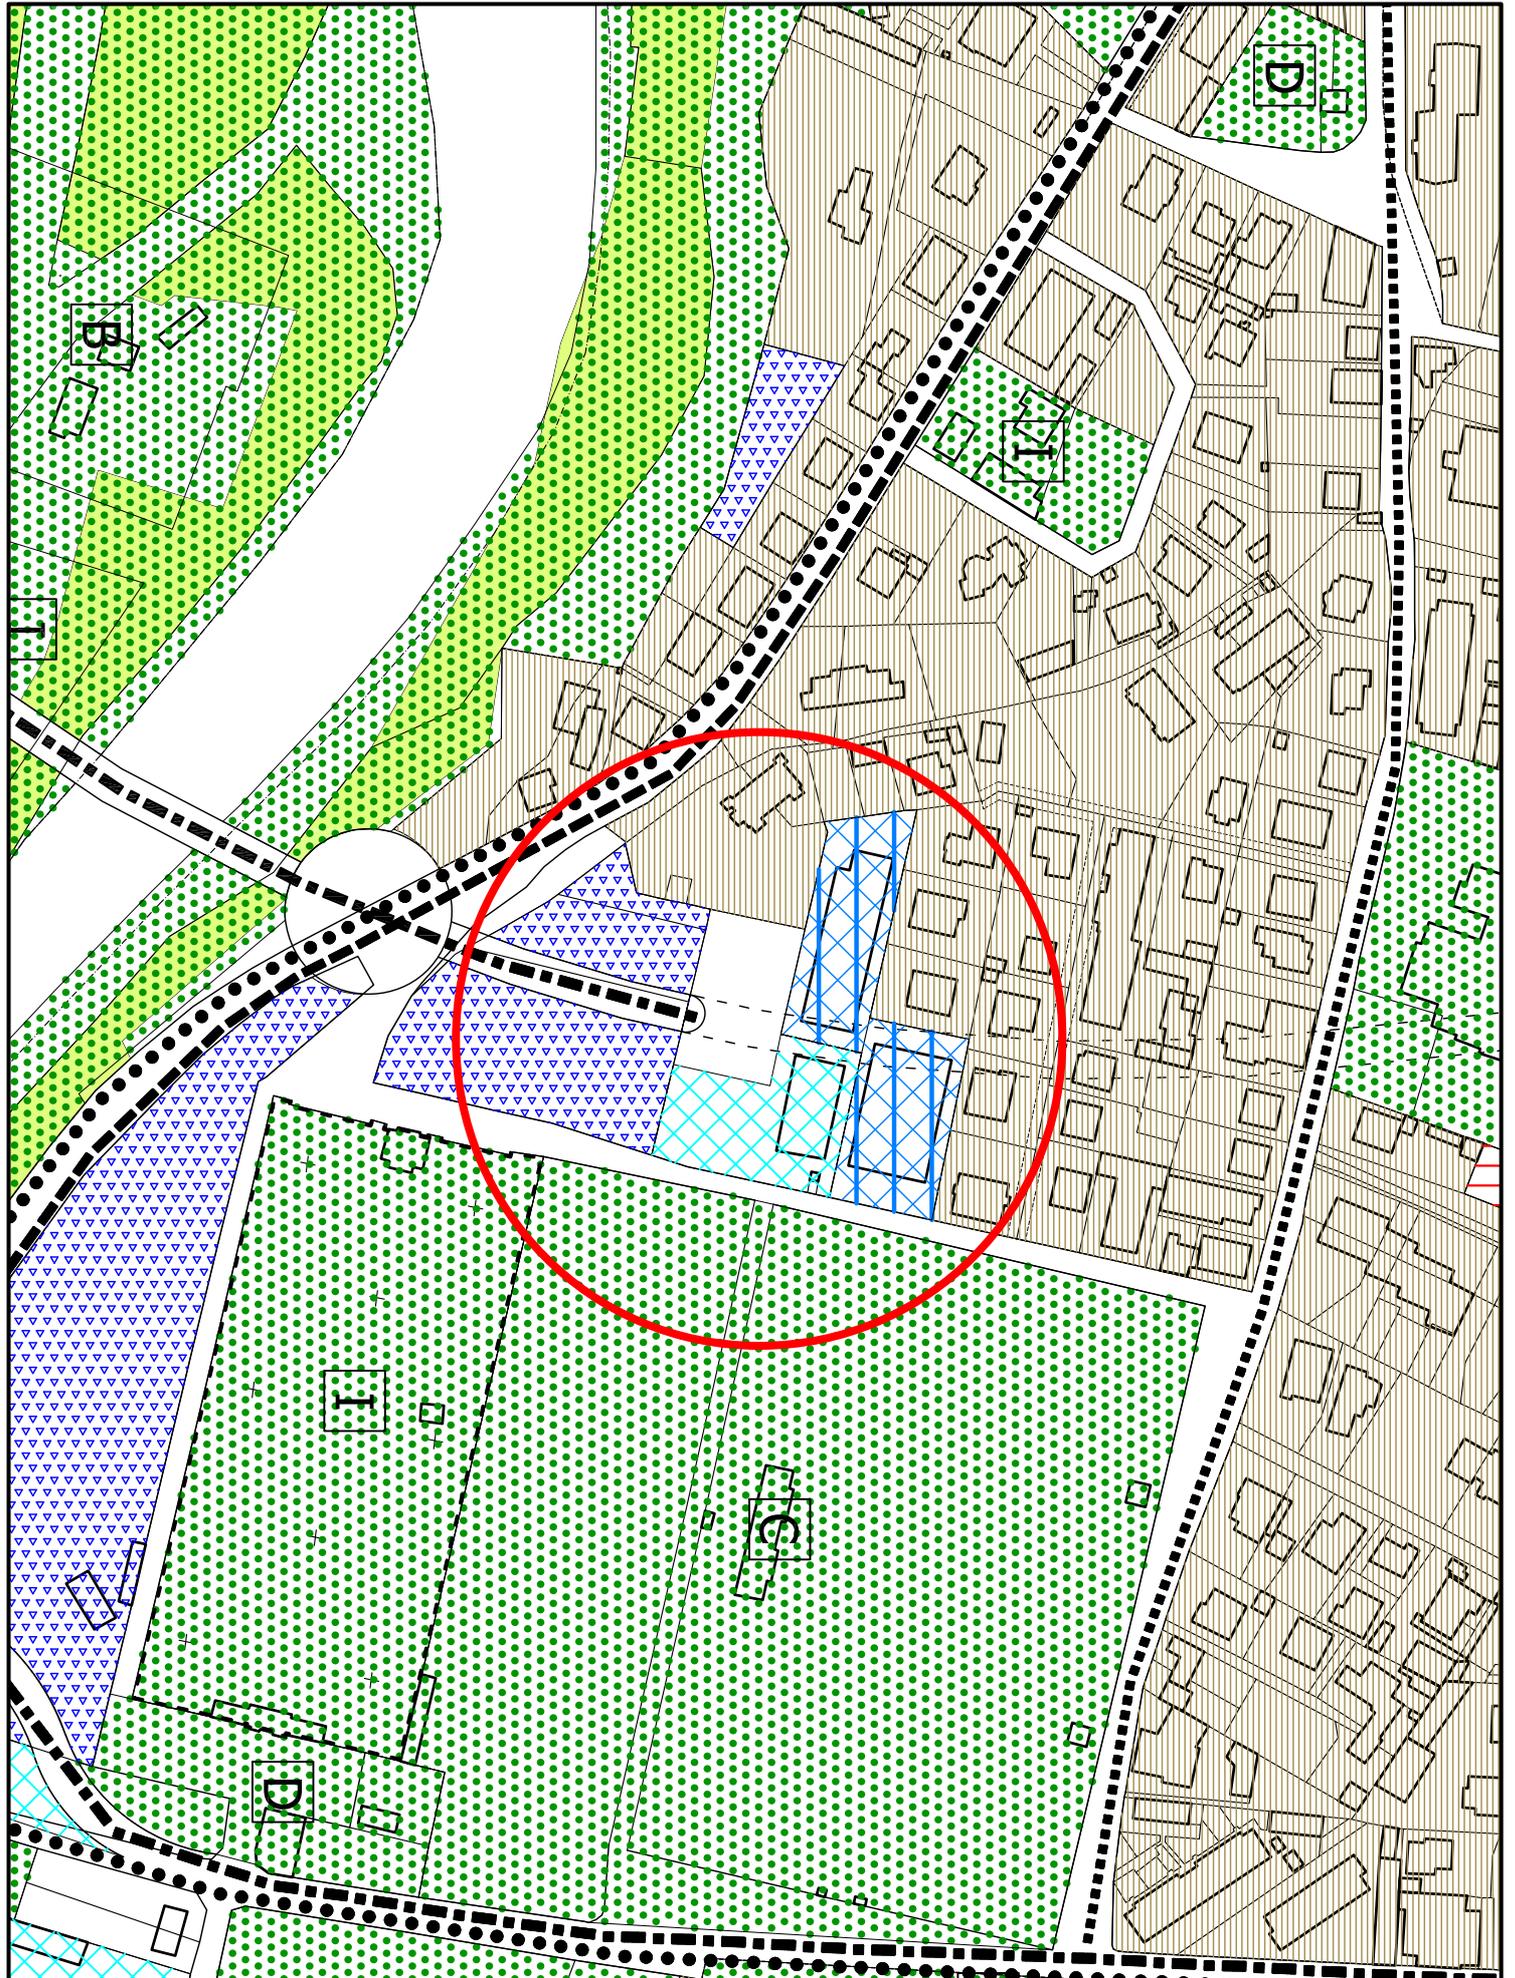

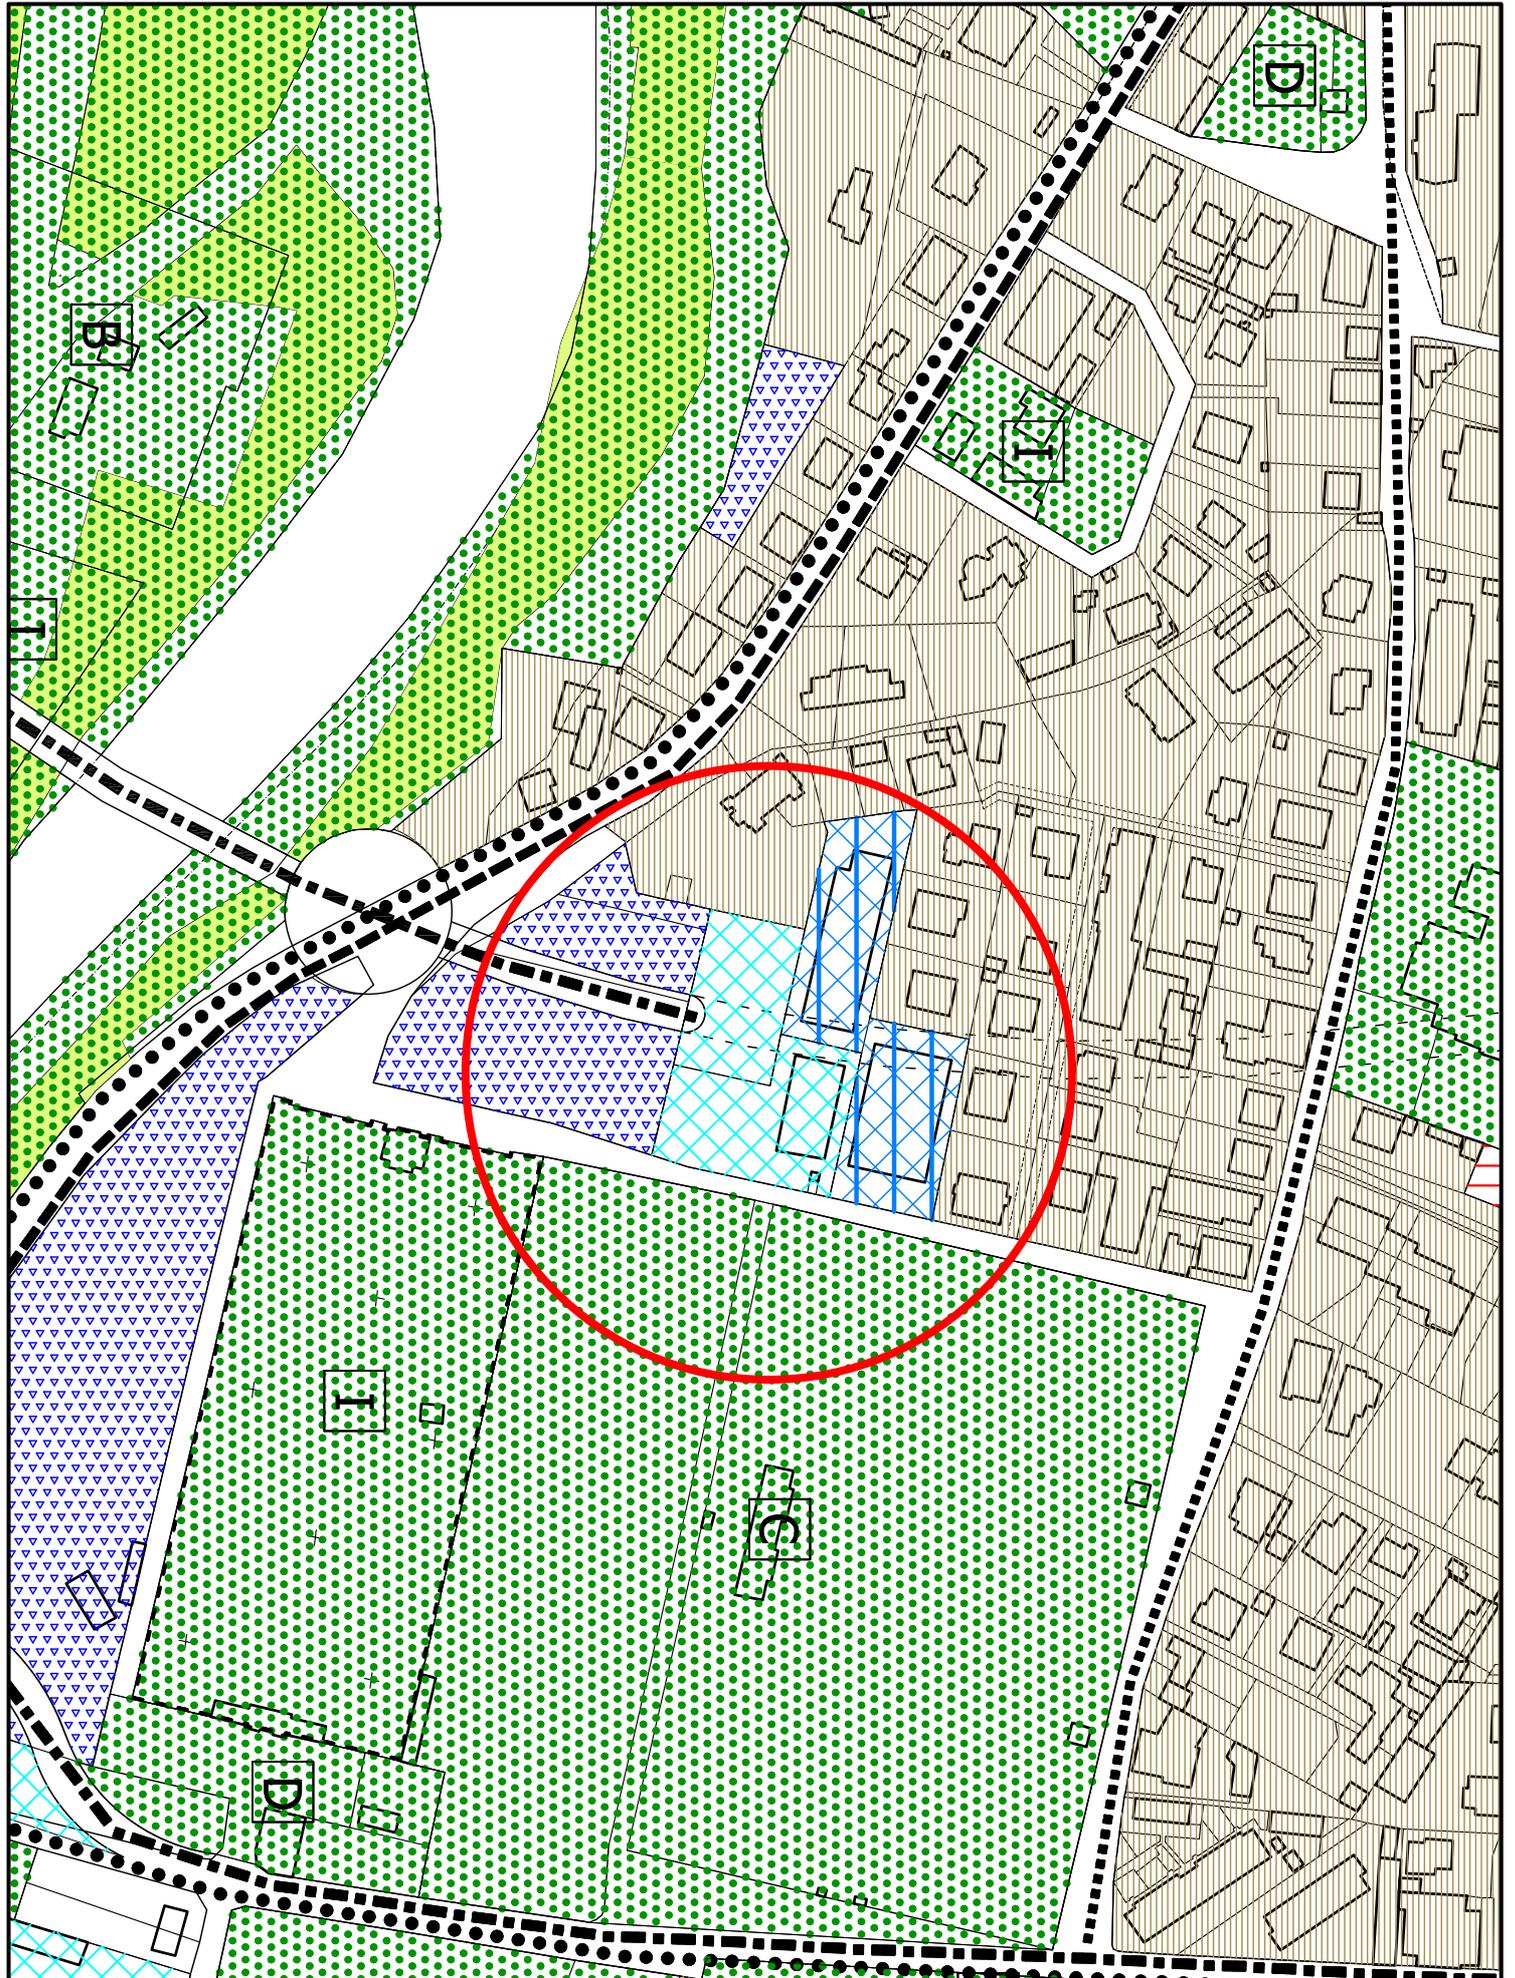

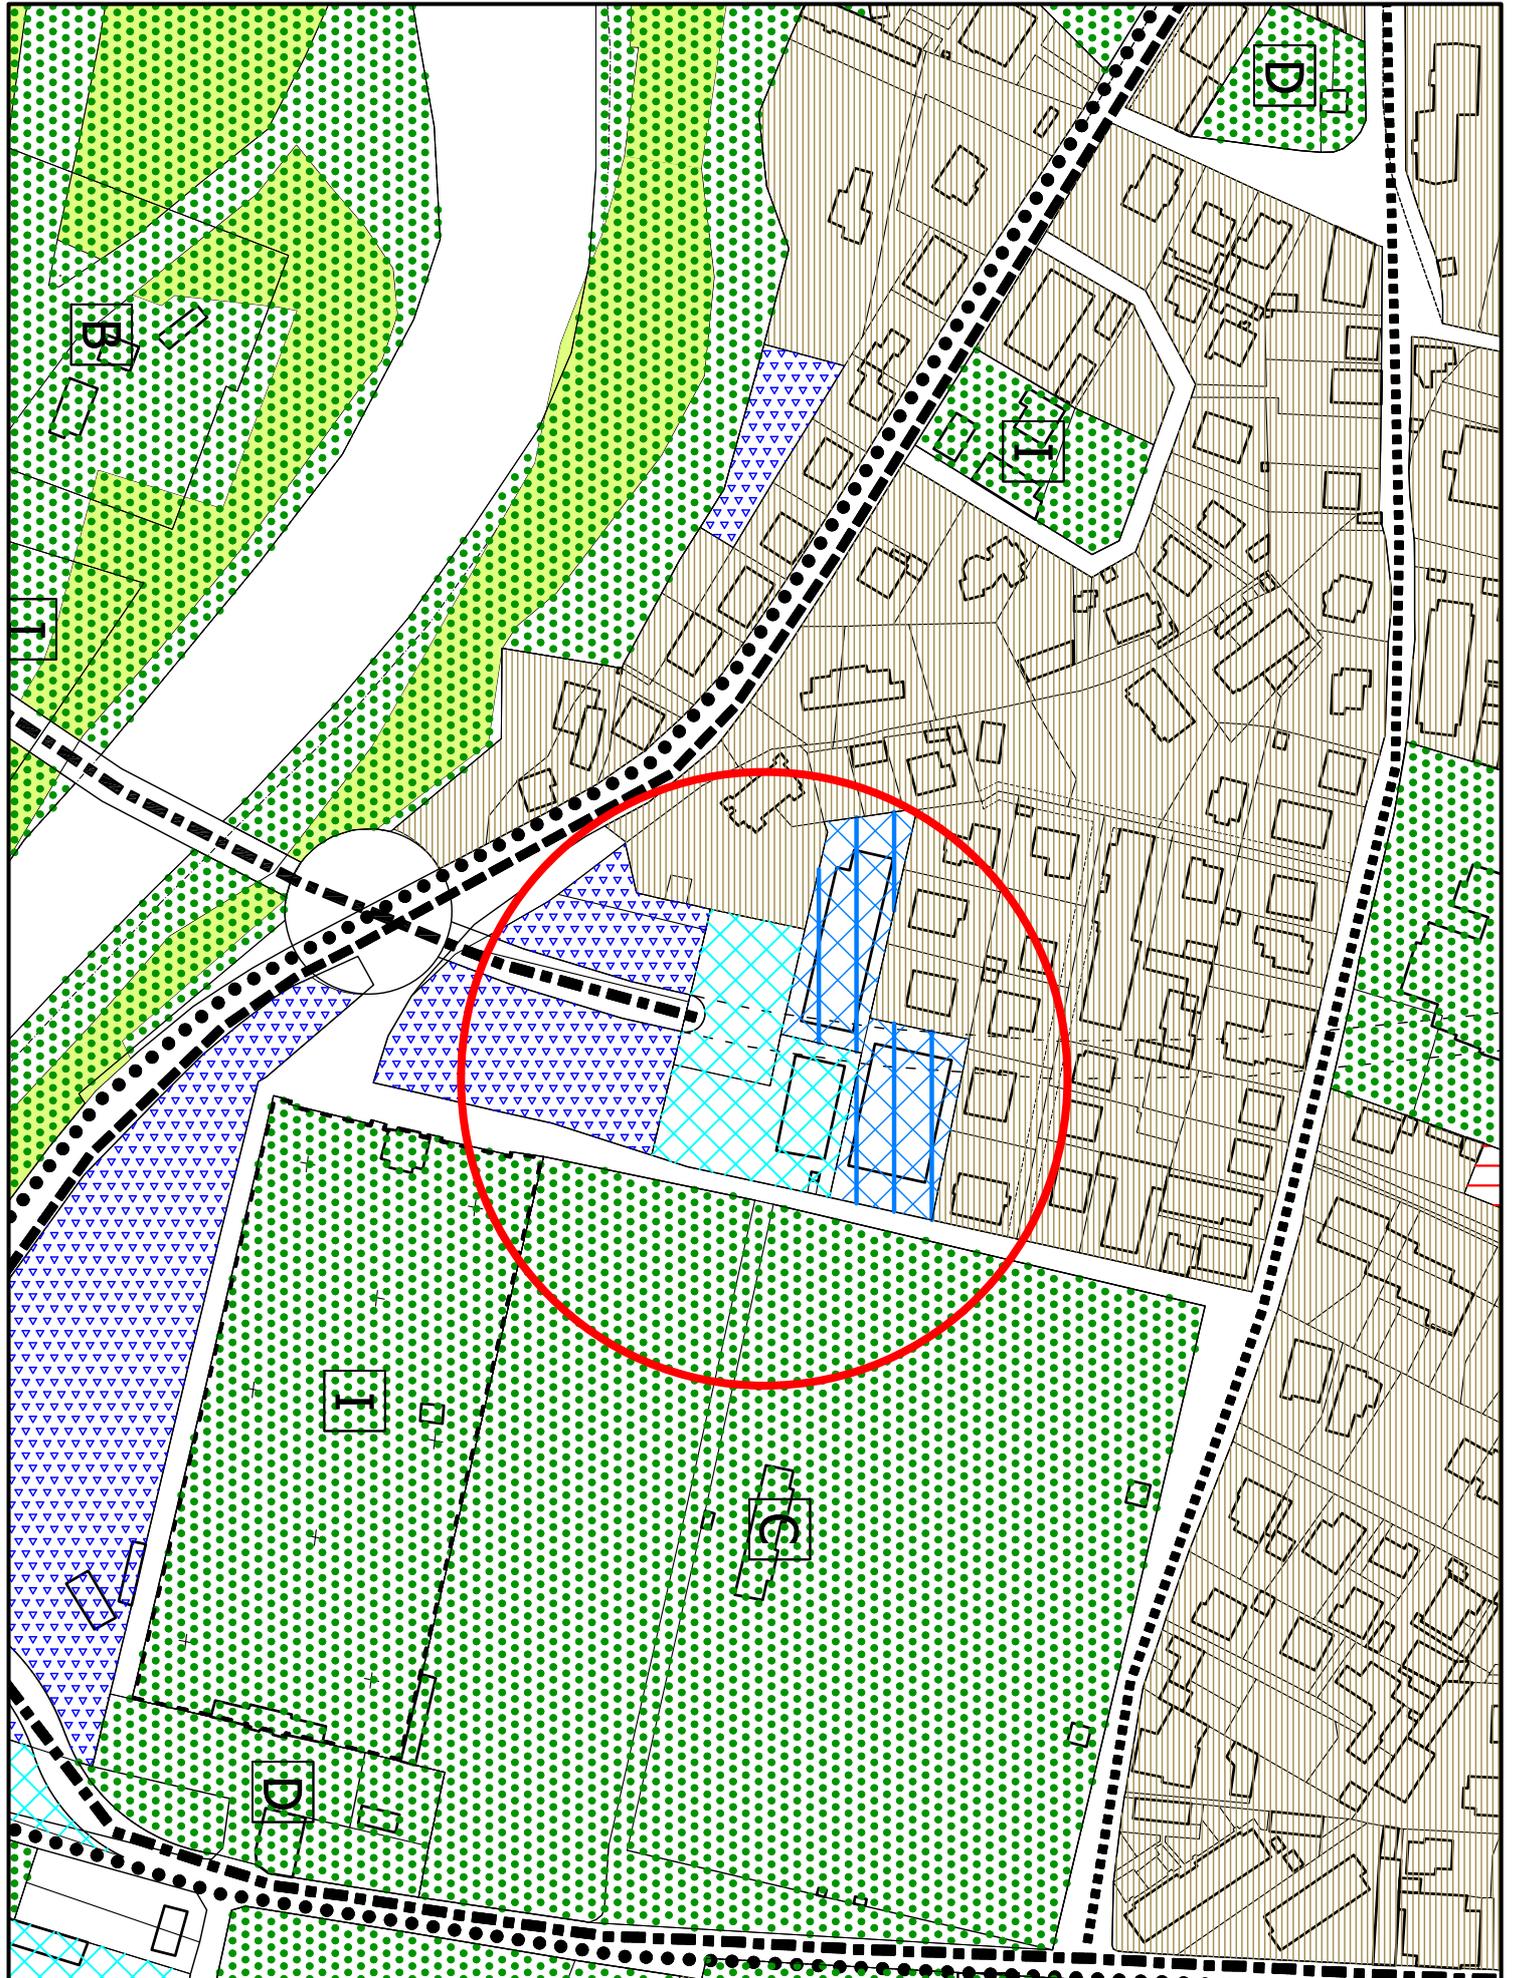

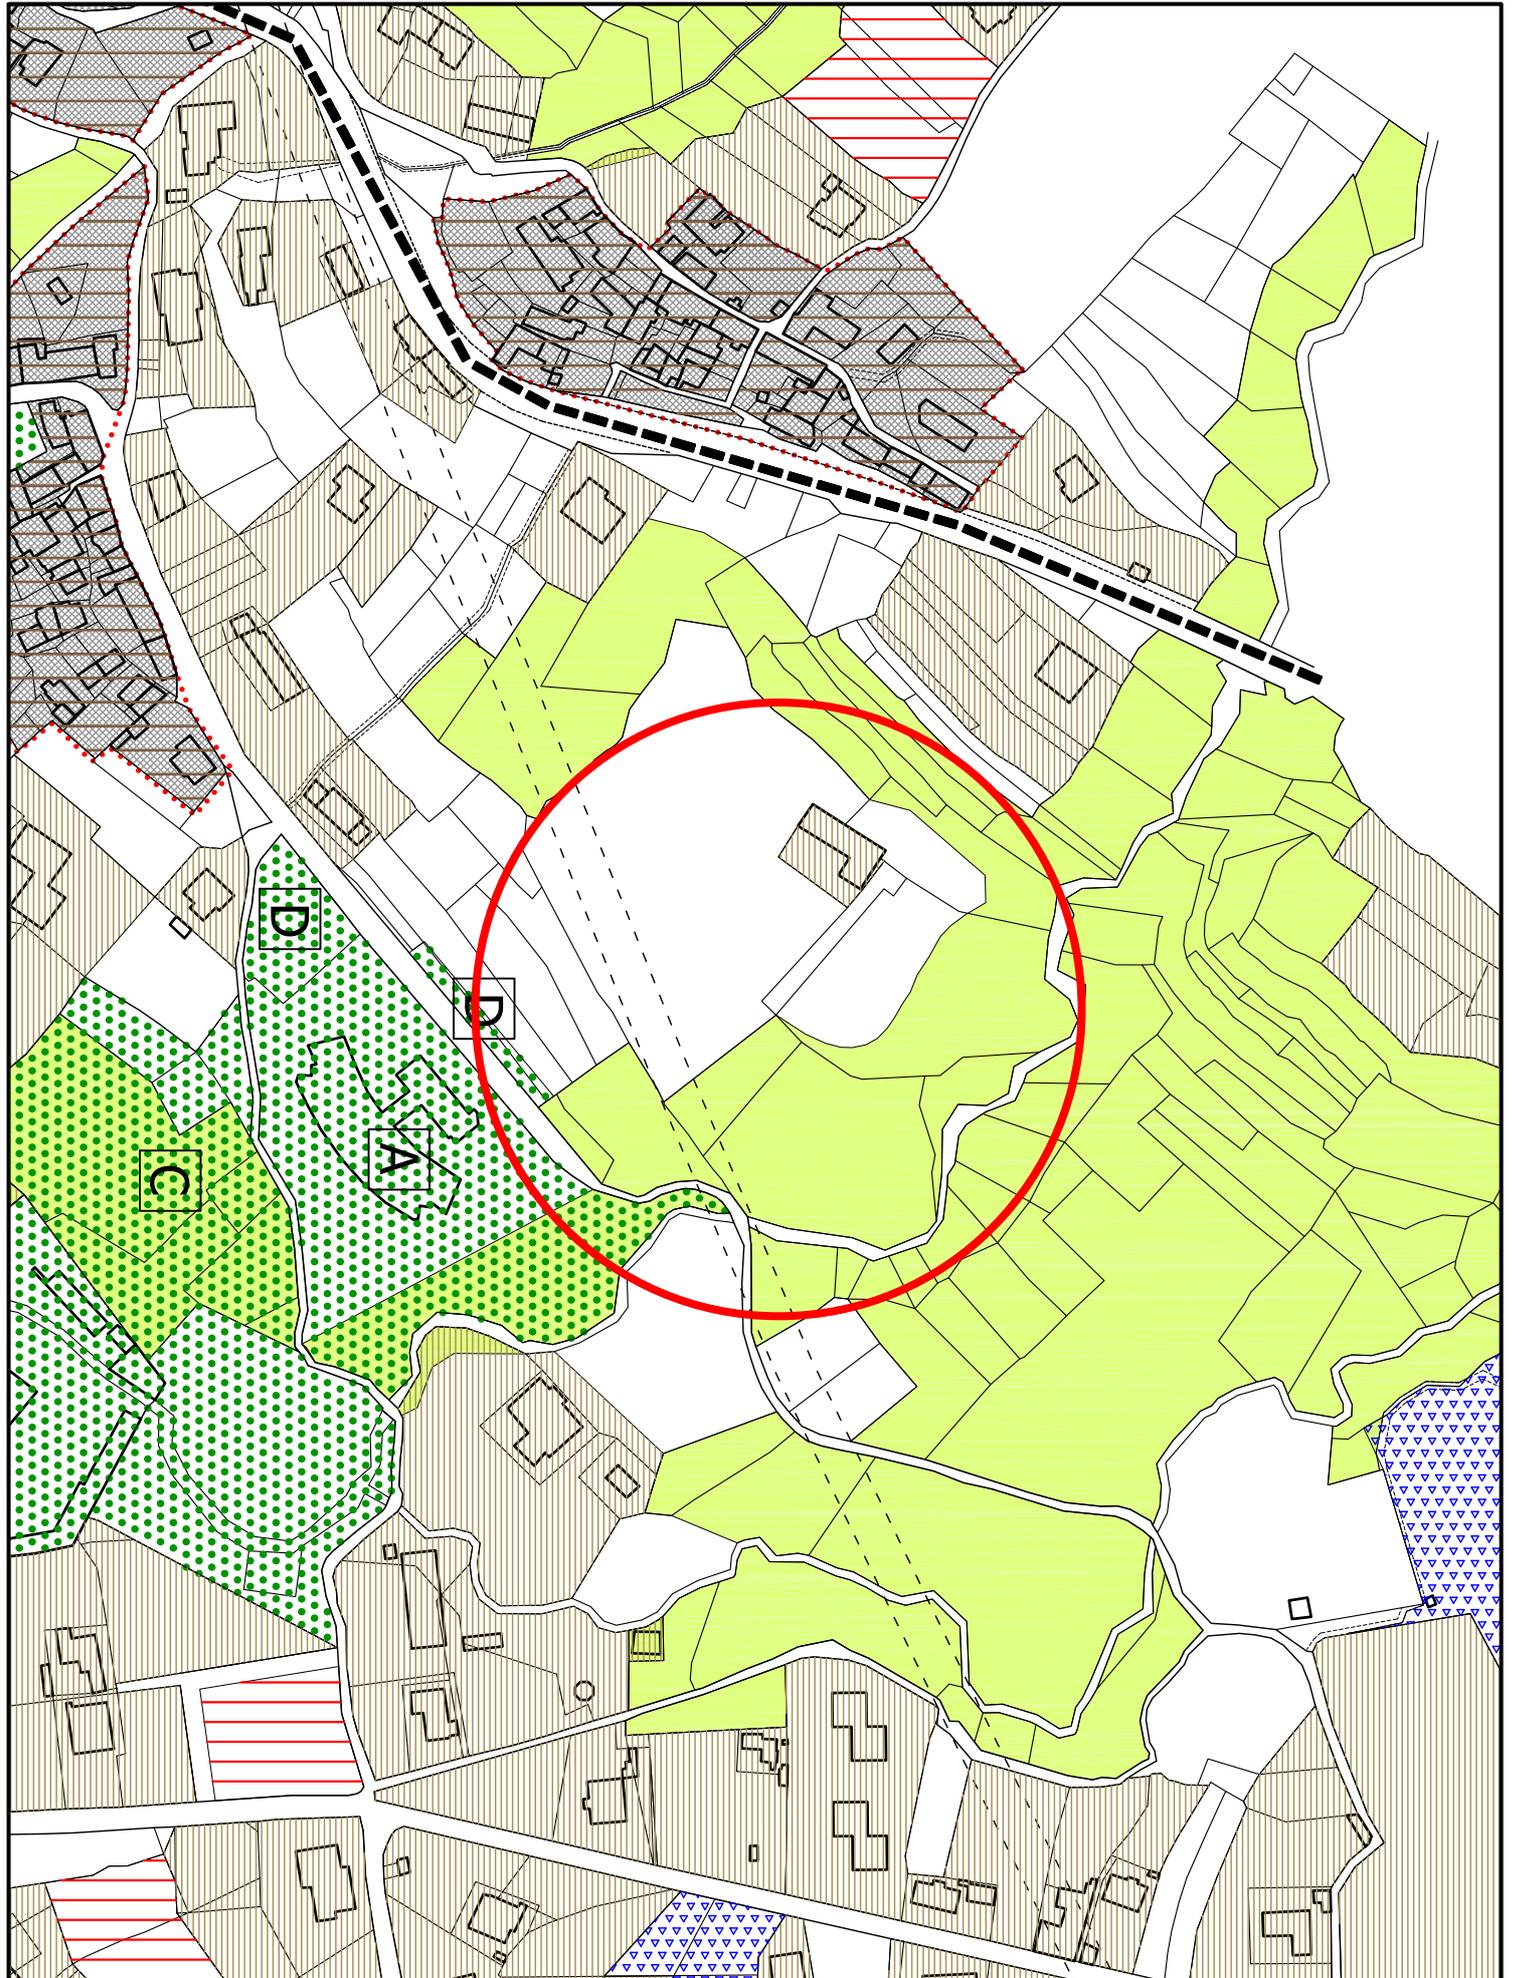


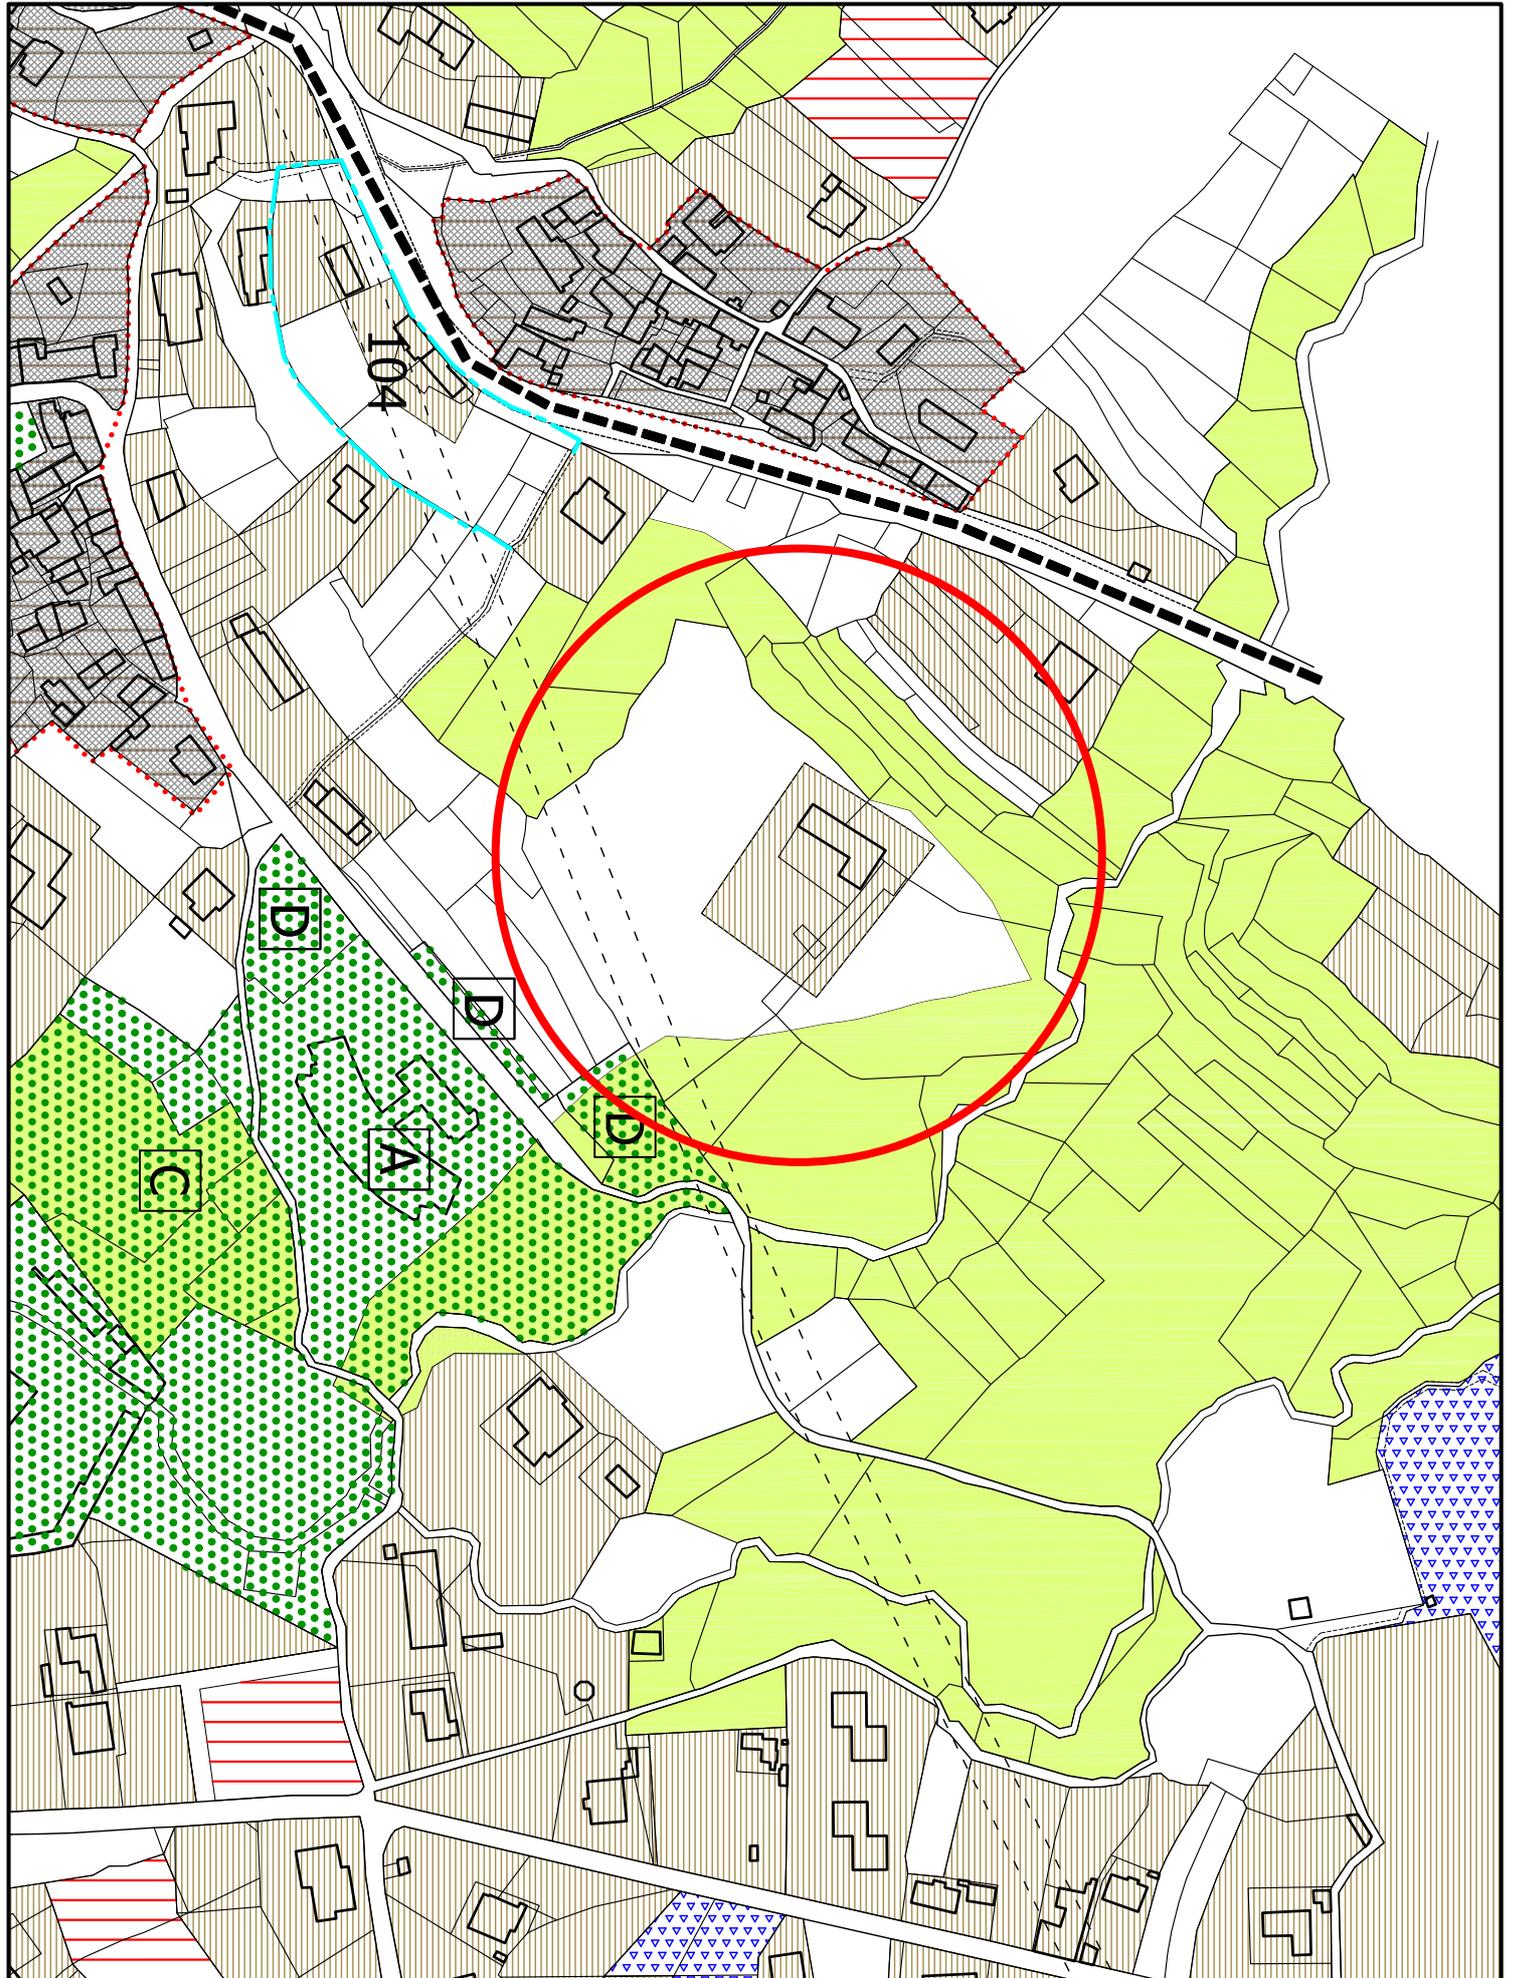



ISTANZA N. 6  
OSSERVAZIONE N.1


**APPROVAZIONE**


MODIFICATO A SEGUITO DI D.D.268 DEL 11.02.2022 di  
cui al prot. 9274 del 16.02.2022

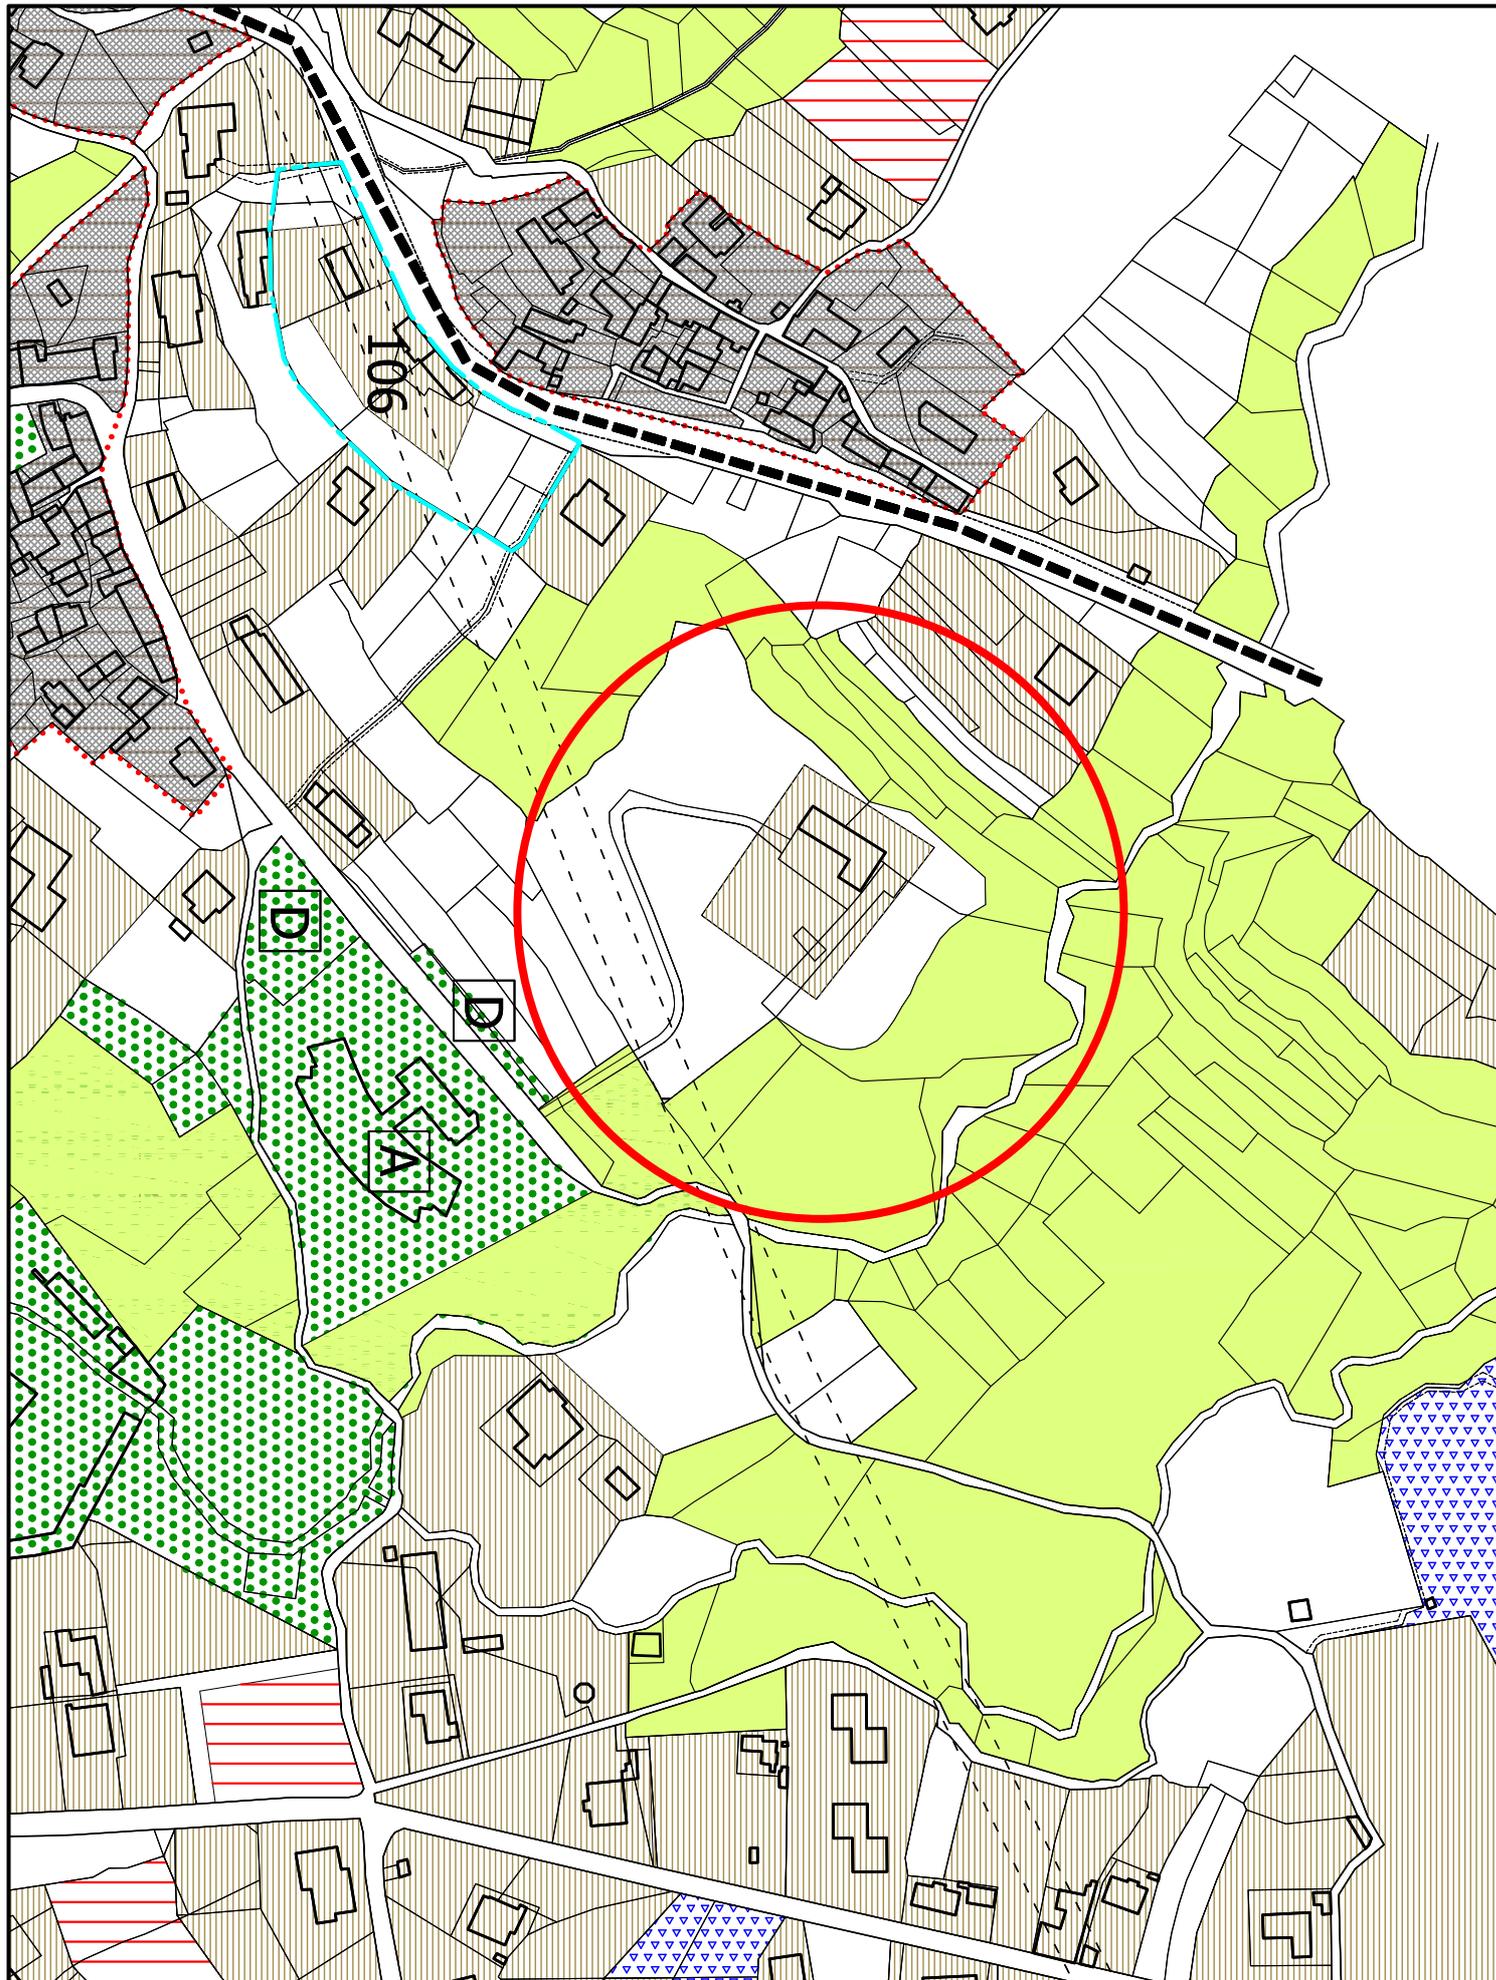


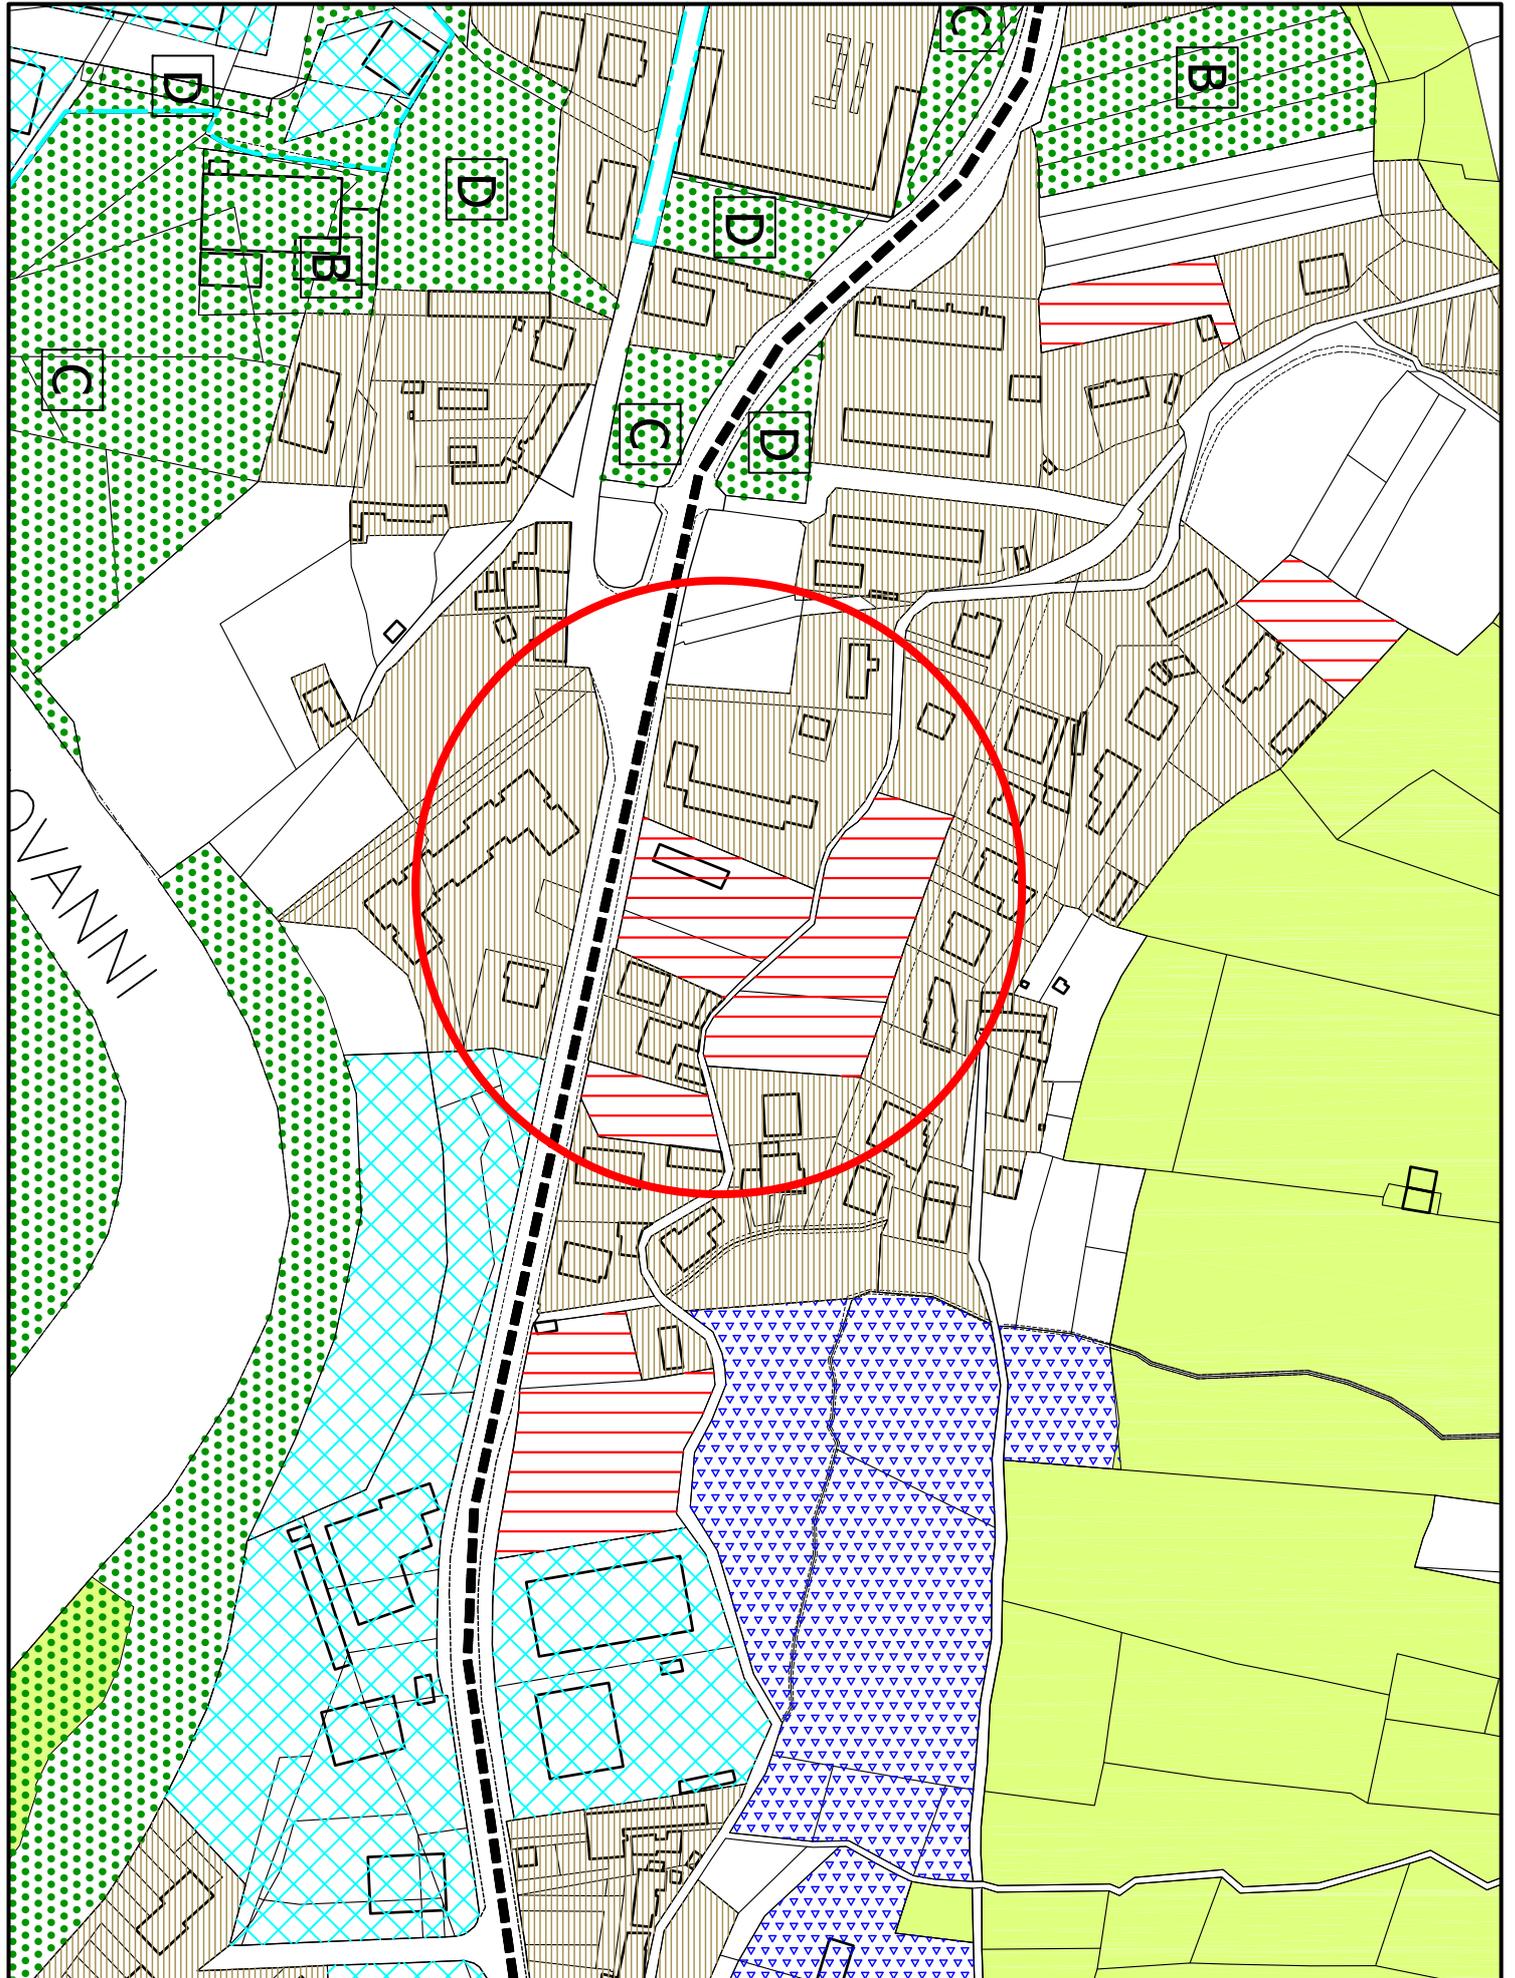

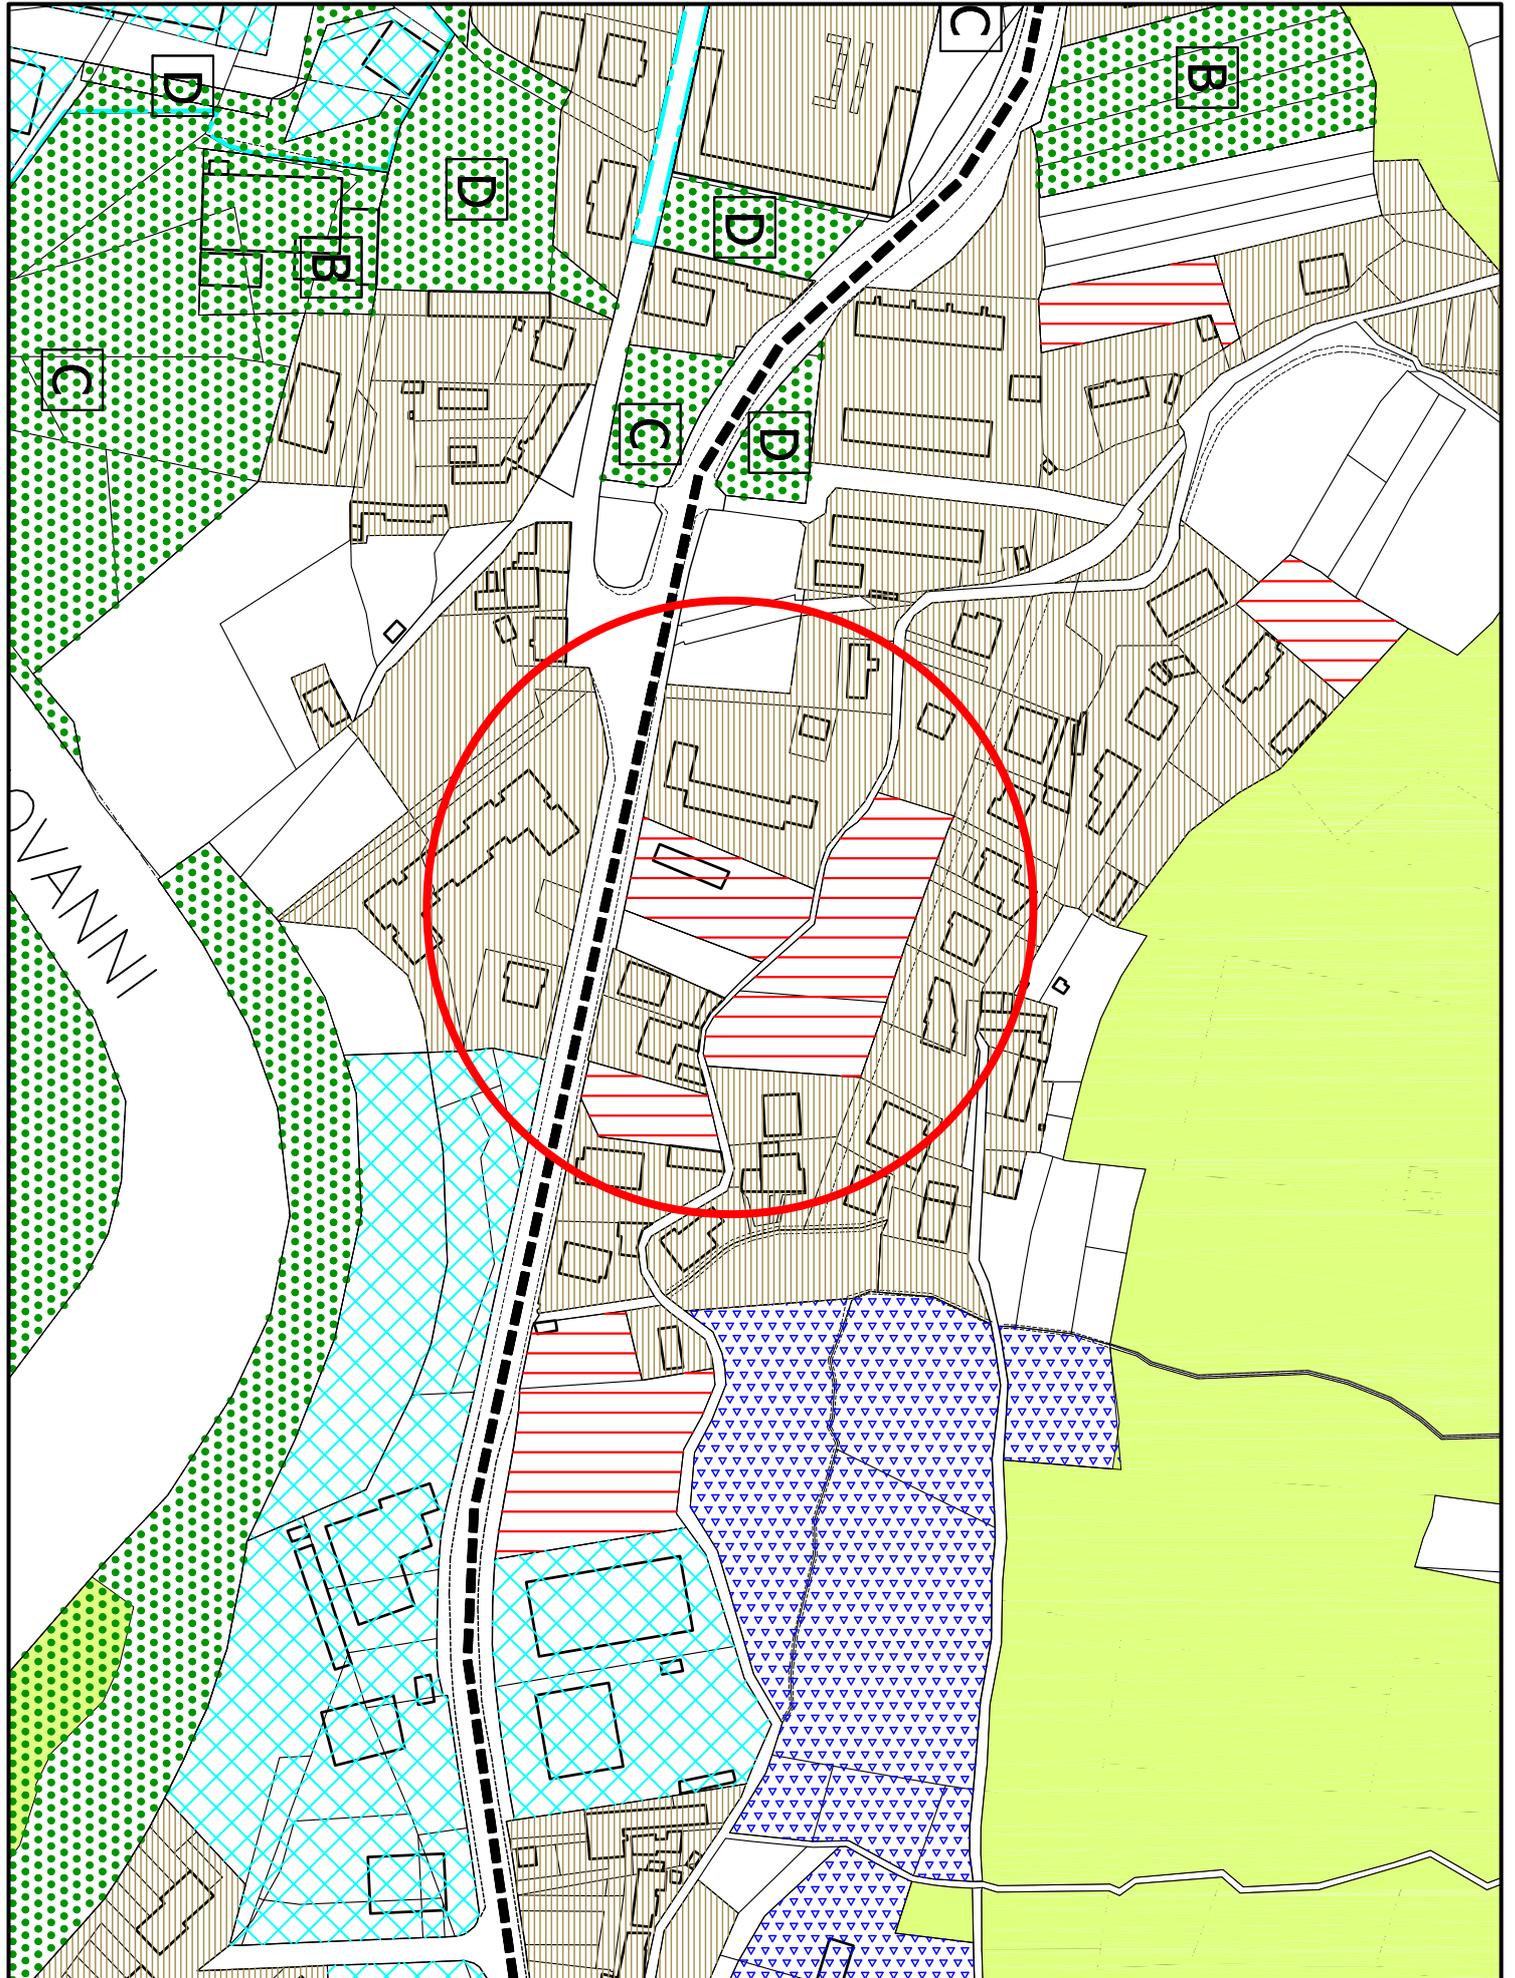

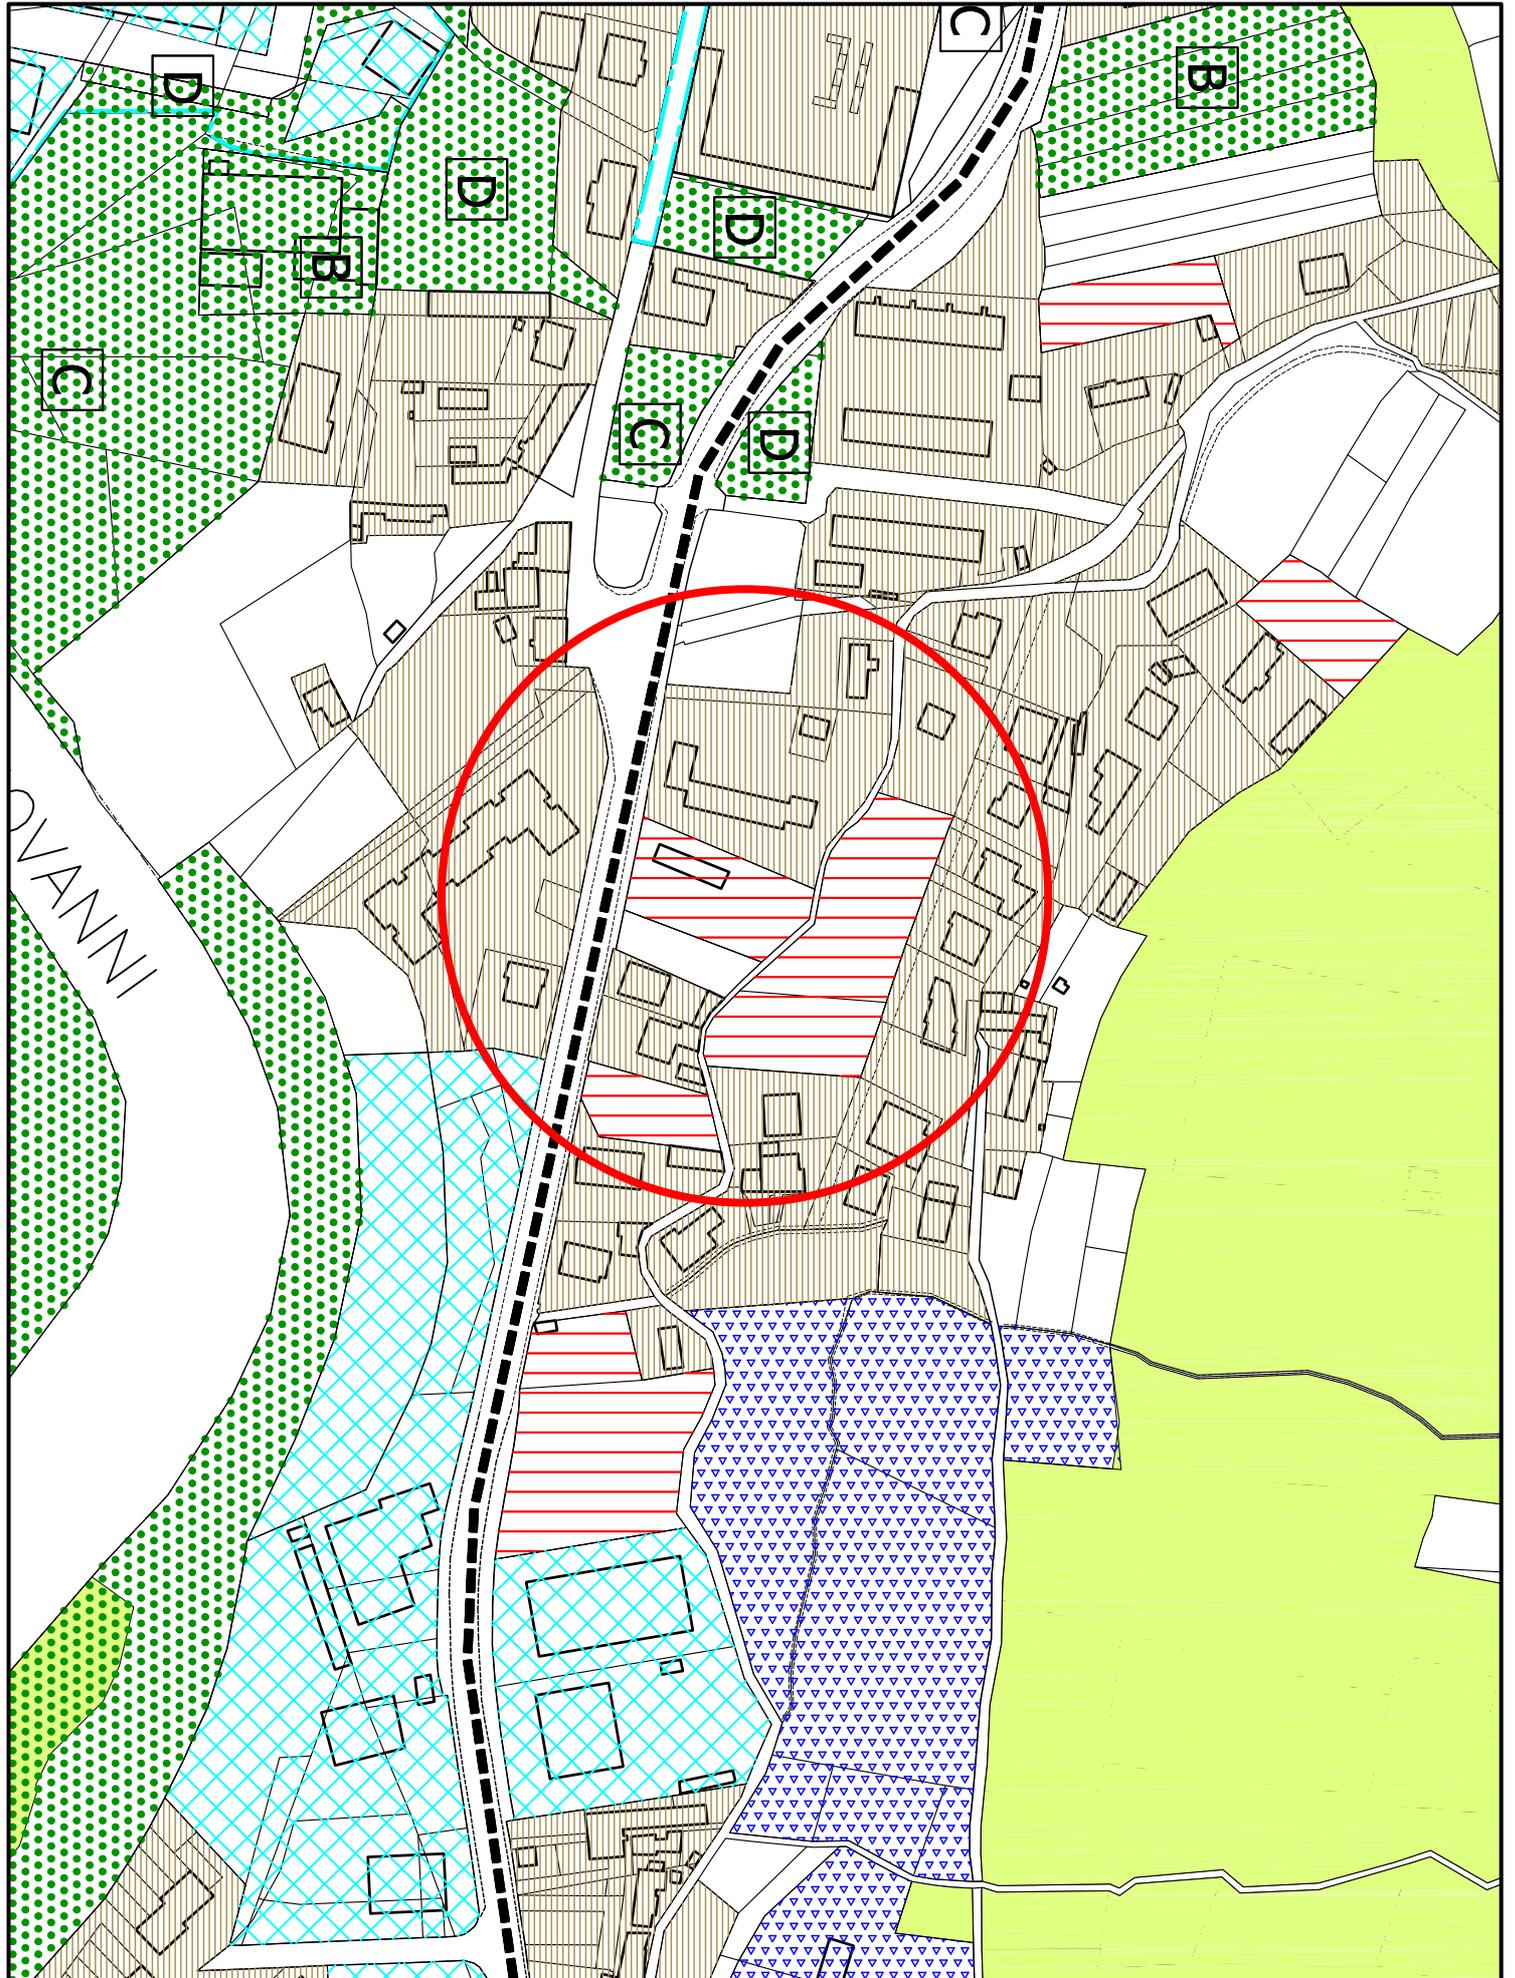

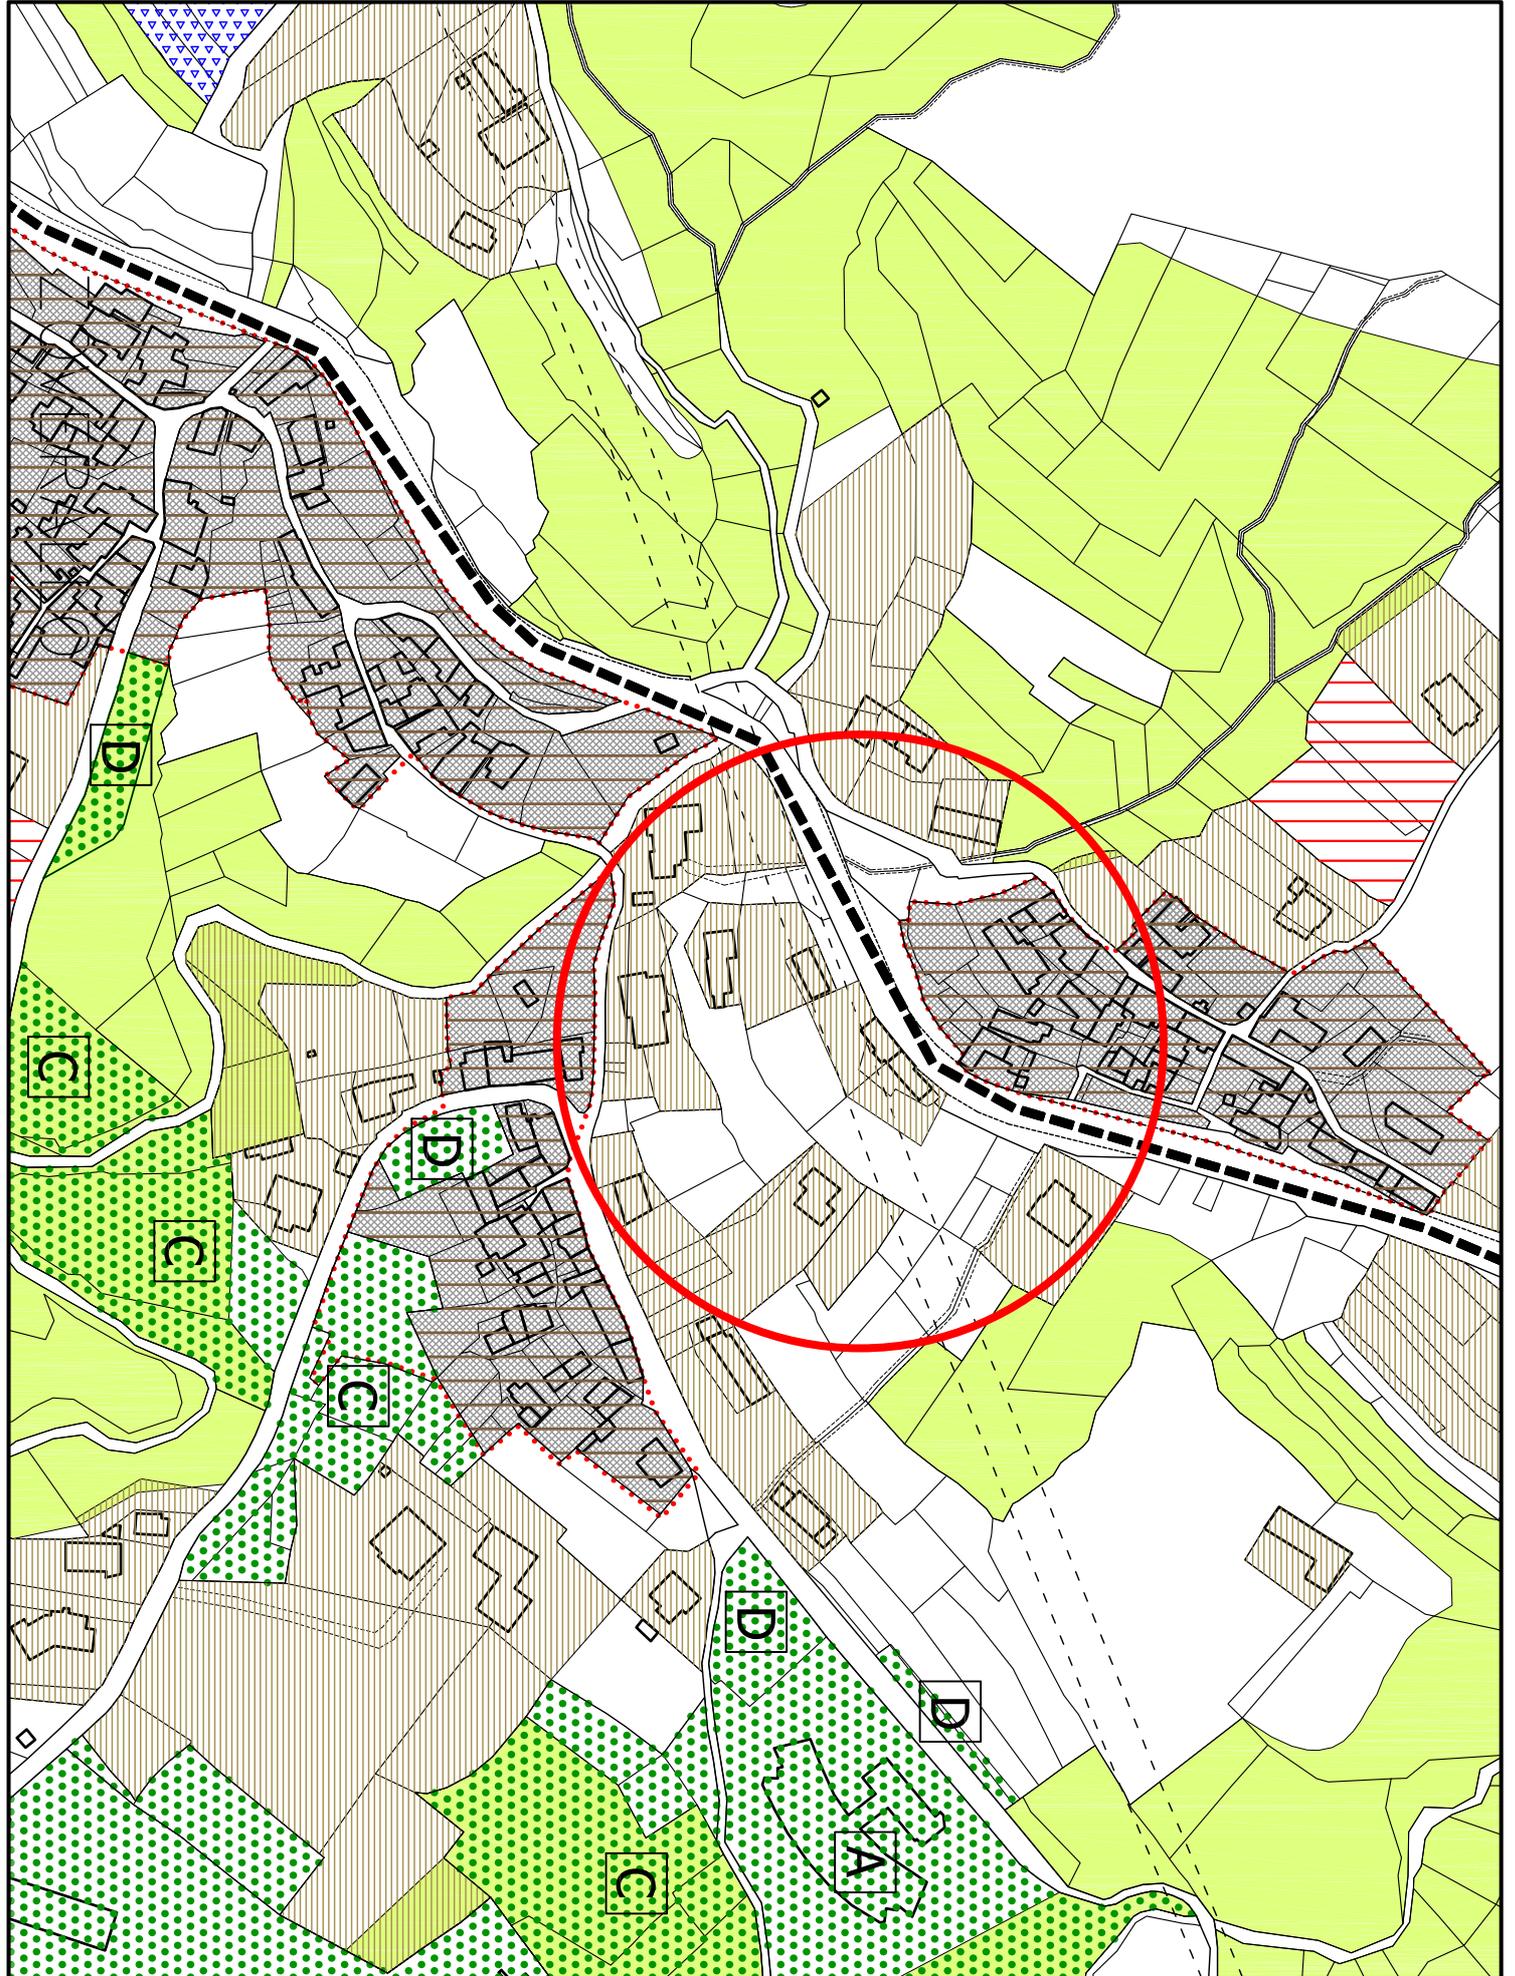

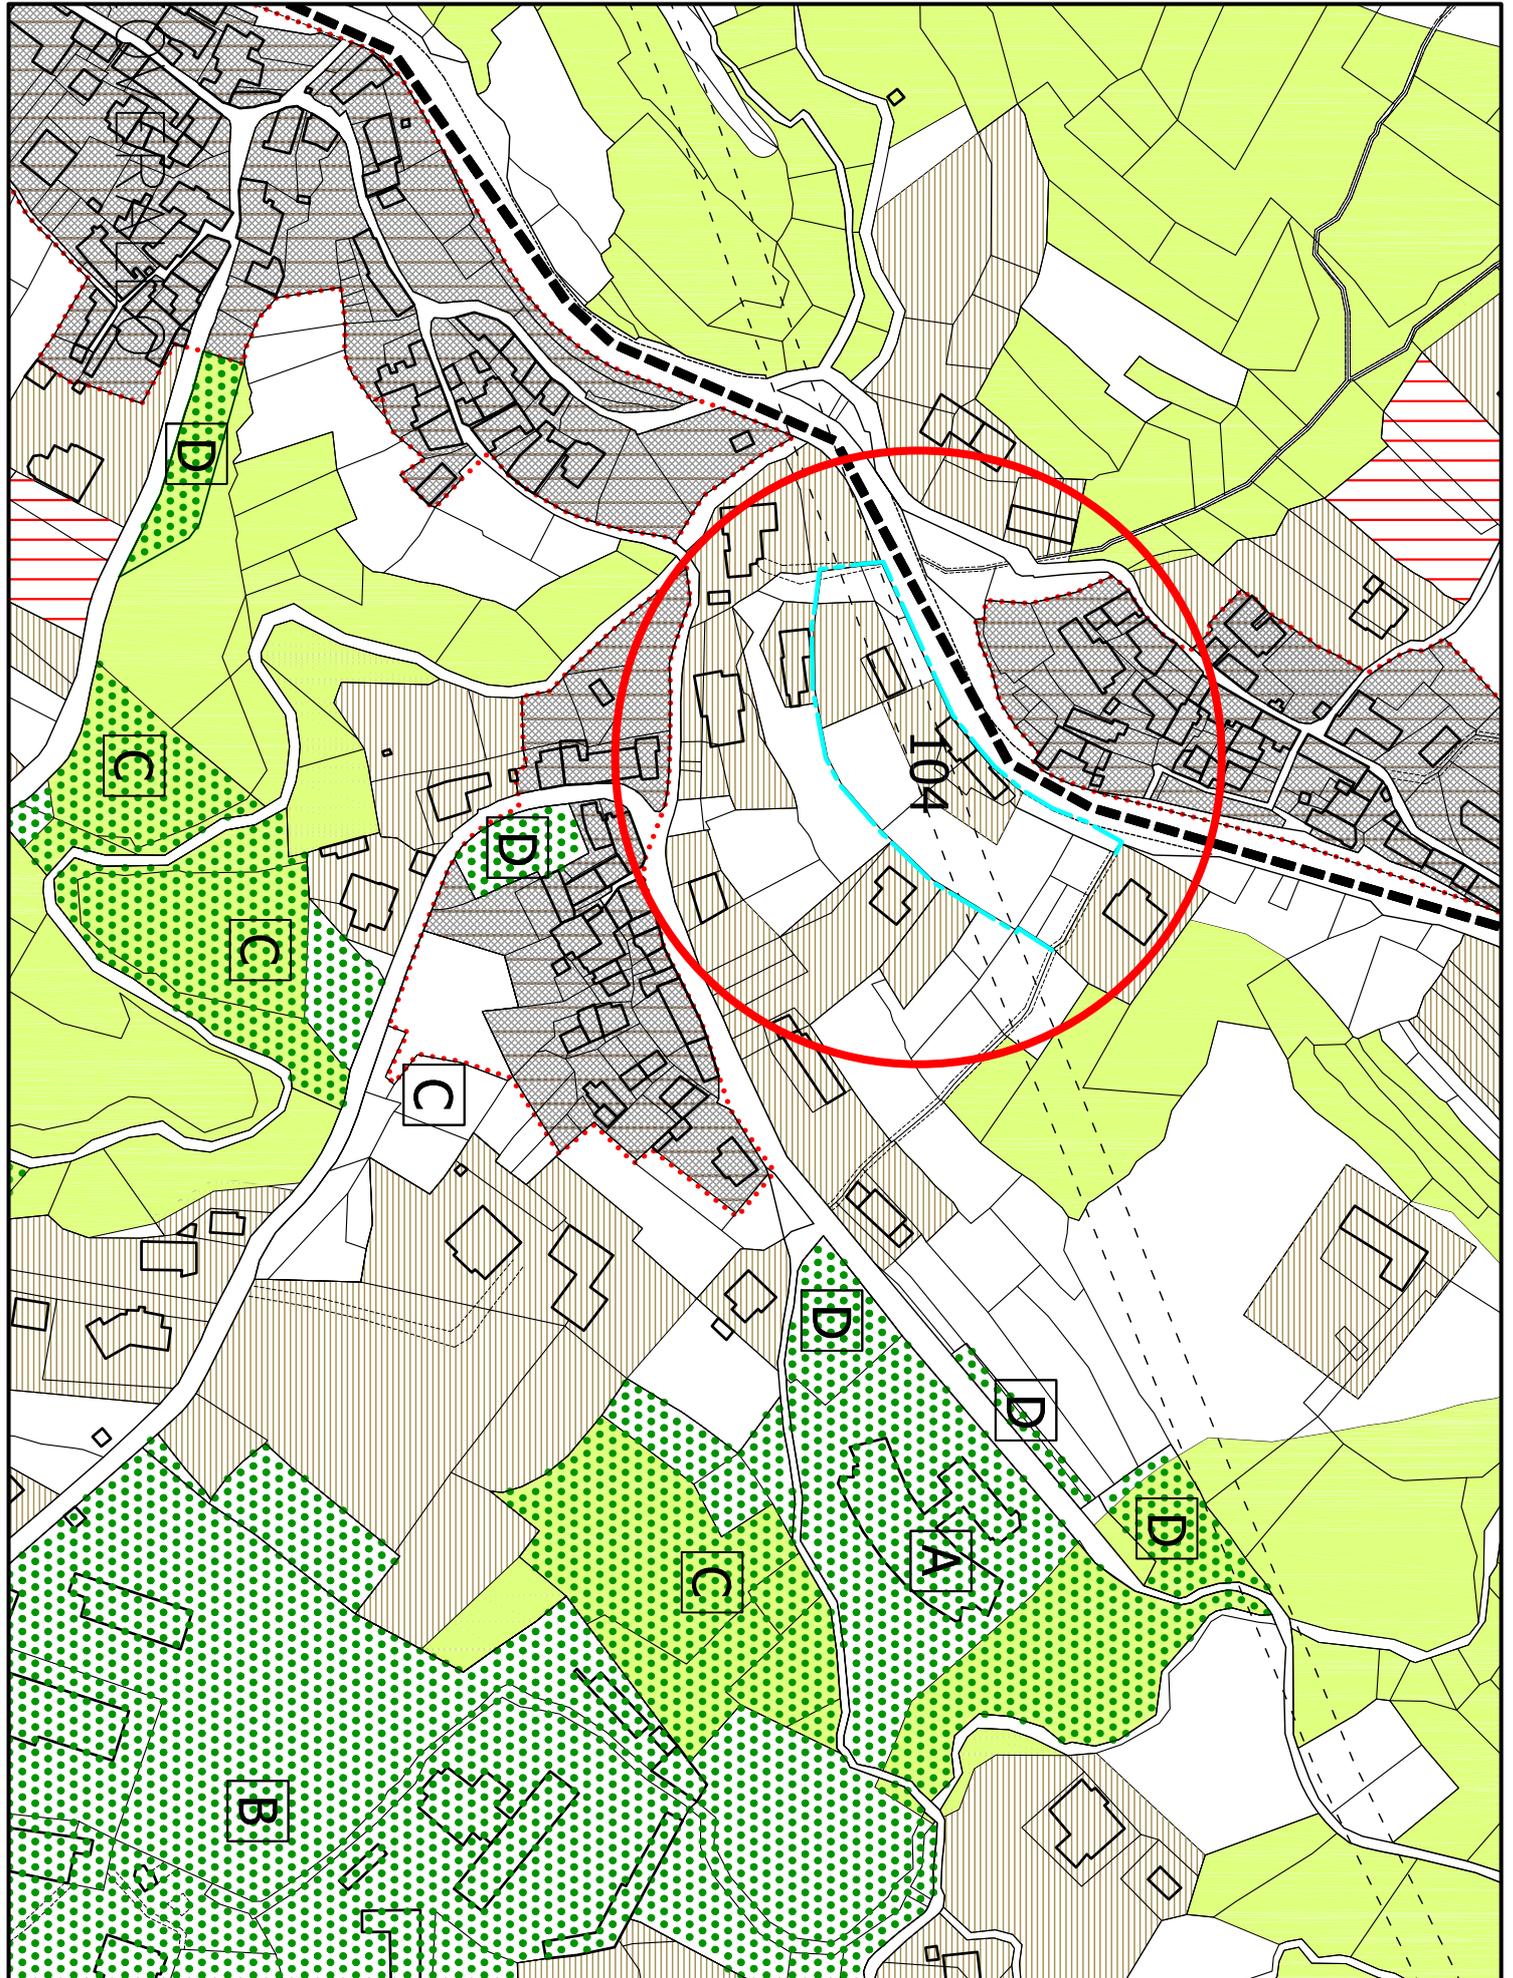

ISTANZA N. 9  
OSSERVAZIONE N.10

**APPROVAZIONE**  
MODIFICATO A SEGUITO DI D.D.268 DEL 11.02.2022 di  
cui al prot. 9274 del 16.02.2022

