

---

REGIONE PIEMONTE



CITTA' DI VERBANIA

---

# PIANO REGOLATORE GENERALE

APPROVATO CON D.G.R. N° 13\_2018 DEL 28 GENNAIO 2006

---

VARIANTE N. 39

adozione: D.C.C. N° 30 del 30.06.2021

approvazione: D.C.C. N° ..... del .....

---

elaborato :



PROGETTO ORIGINARIO

progettazione urbanistica :

STUDIO RIPAMONTI

ARCH. ROBERTO RIPAMONTI

consulenti geologi :

DR. ITALO ISOLI

DR. SSA ANGELICA SASSI

consulente agronomo :

DR. SSA CAMILLA SCALABRINI

relazione compatibilità ambientale :

DR. TULLIO BAGNATI

PROGETTO VARIANTE N° 39

ufficio di piano  
arch. Vittorio Brignardello

responsabile del procedimento  
arch. Vittorio Brignardello

elaborazione grafica  
arch. Flora Martignon

stesura elaborati :

giugno 2003

aggiornamenti elaborati :

gennaio 2022


scala 1 : 2000


titolo :


CARTA DEGLI USI DEL  
SUOLO

STRALCIO

CONFRONTO

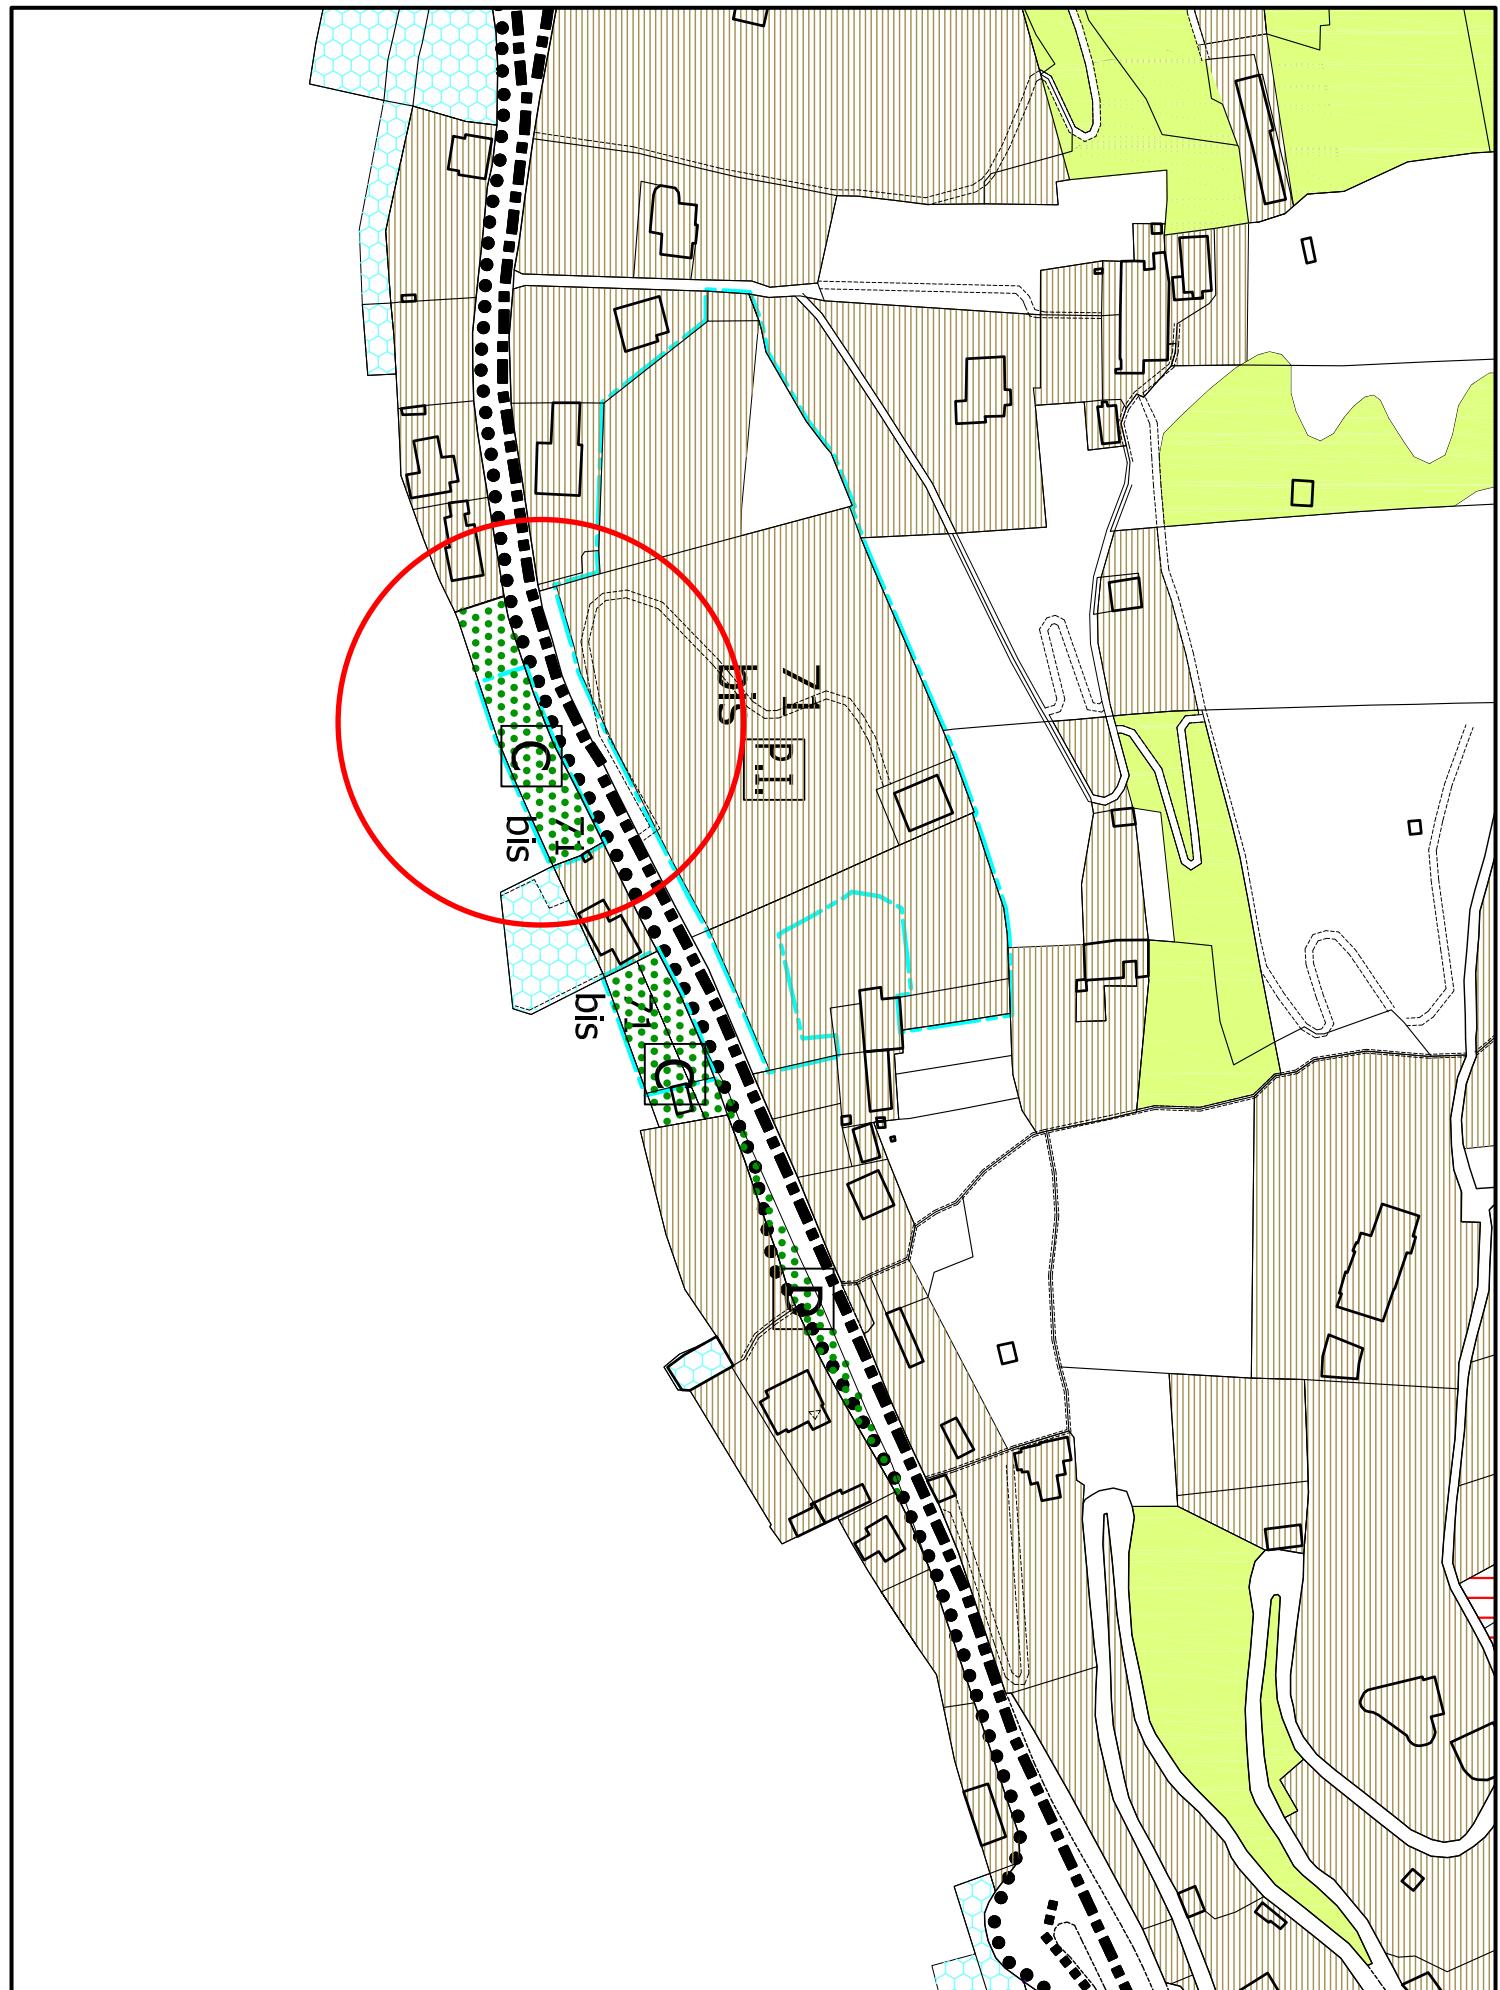

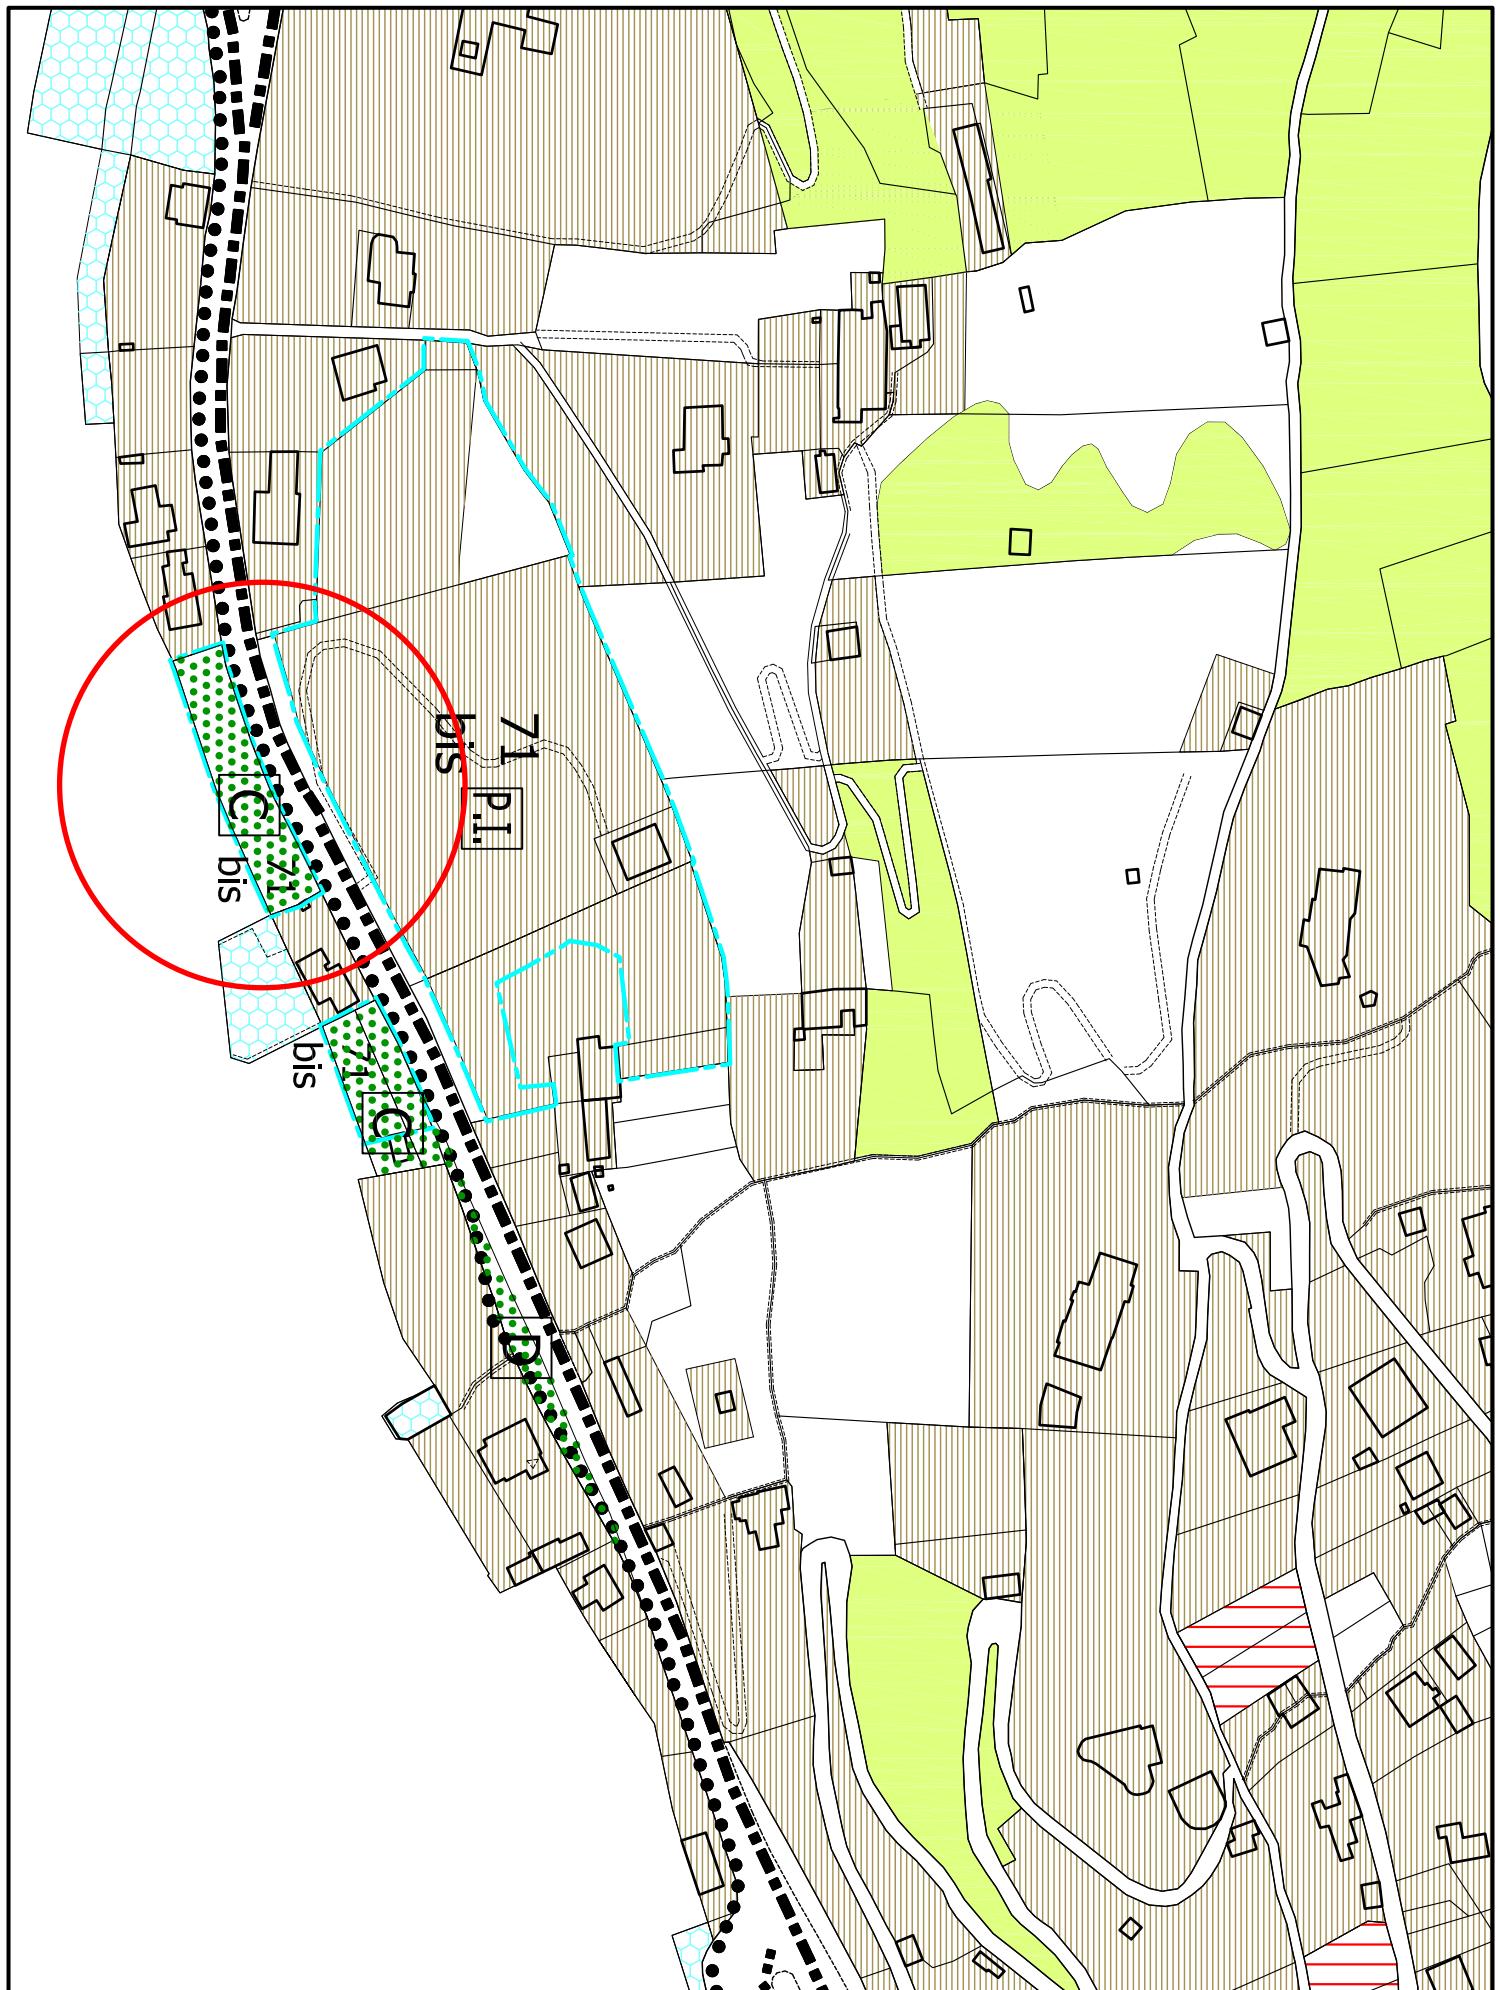

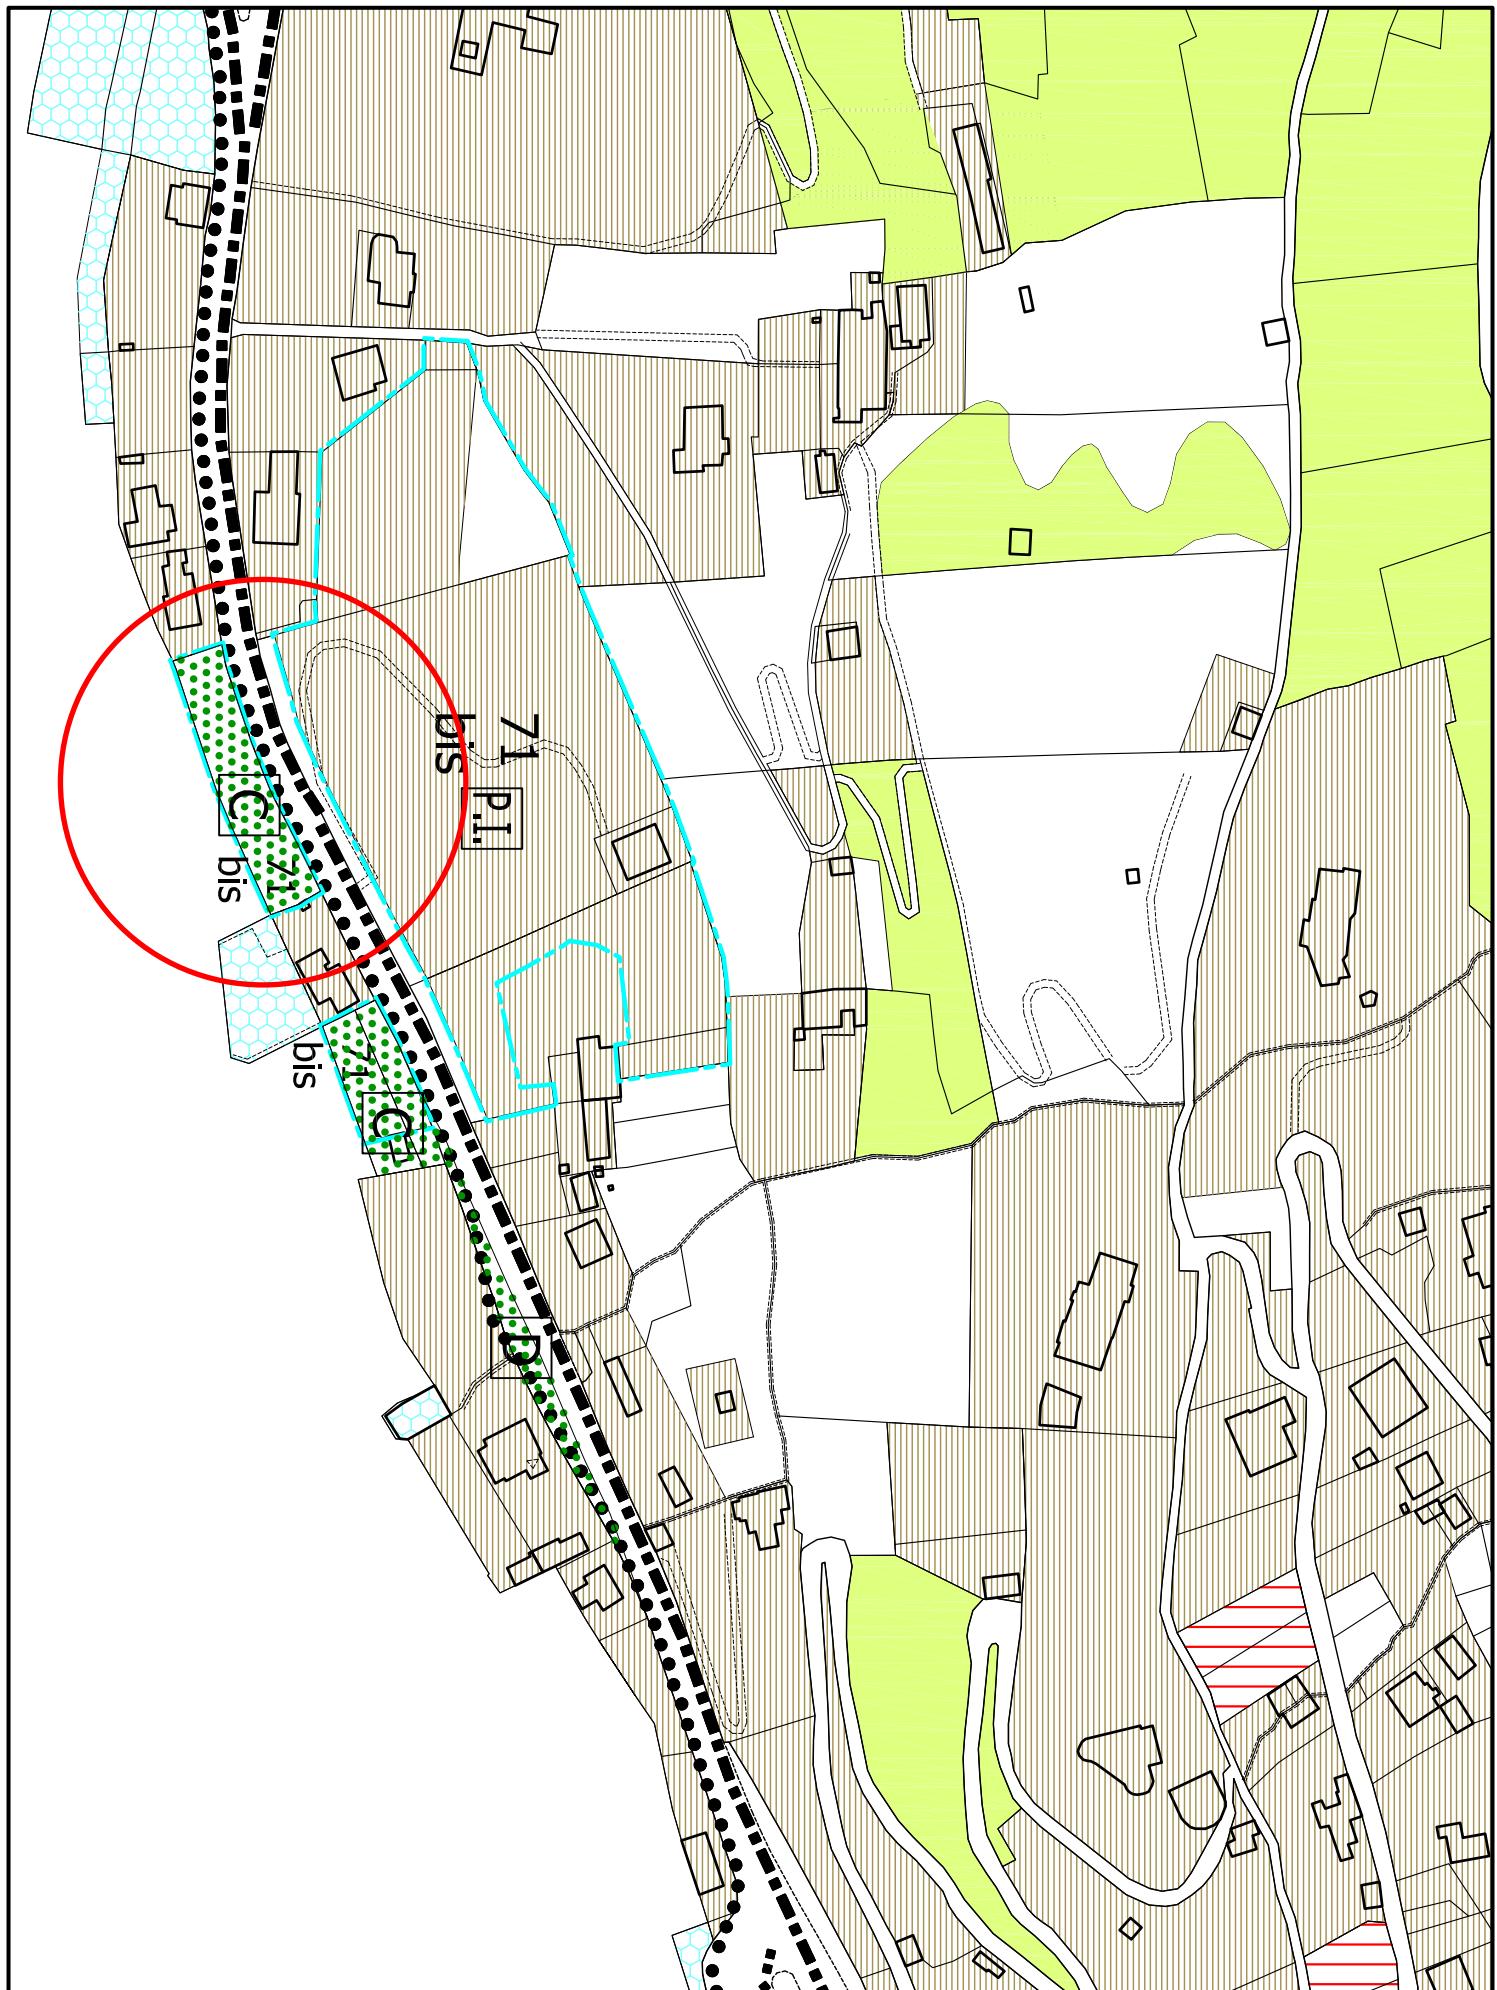

VIALE SAN GIUSEPPE

VIGENTE

