
REGIONE PIEMONTE



CITTA' DI VERBANIA

PIANO REGOLATORE GENERALE

APPROVATO CON D.G.R. N° 13_2018 DEL 28 GENNAIO 2006

VARIANTE N. 38 ADOZIONE

adozione: D.C.C. N° del

approvazione: D.C.C. N° del

elaborato :

PROGETTO ORIGINARIO

progettazione urbanistica :

STUDIO RIPAMONTI

ARCH. ROBERTO RIPAMONTI



PROGETTO VARIANTE N° 38

ufficio di piano
arch. Vittorio Brignardello

consulenti geologi :

DR. ITALO ISOLI

DR. SSA ANGELICA SASSI

consulente agronomo :

DR. SSA CAMILLA SCALABRINI

relazione compatibilità ambientale :

DR. TULLIO BAGNATI

titolo :

CARTA DEGLI USI DEL
SUOLO

STRALCIO

CONFRONTO

scala 1 : 2000

responsabile del procedimento
ing. Stellario Mondello


elaborazione grafica
ing. Stellario Mondello


stesura elaborati :


giugno 2003


aggiornamenti elaborati :


giugno 2021

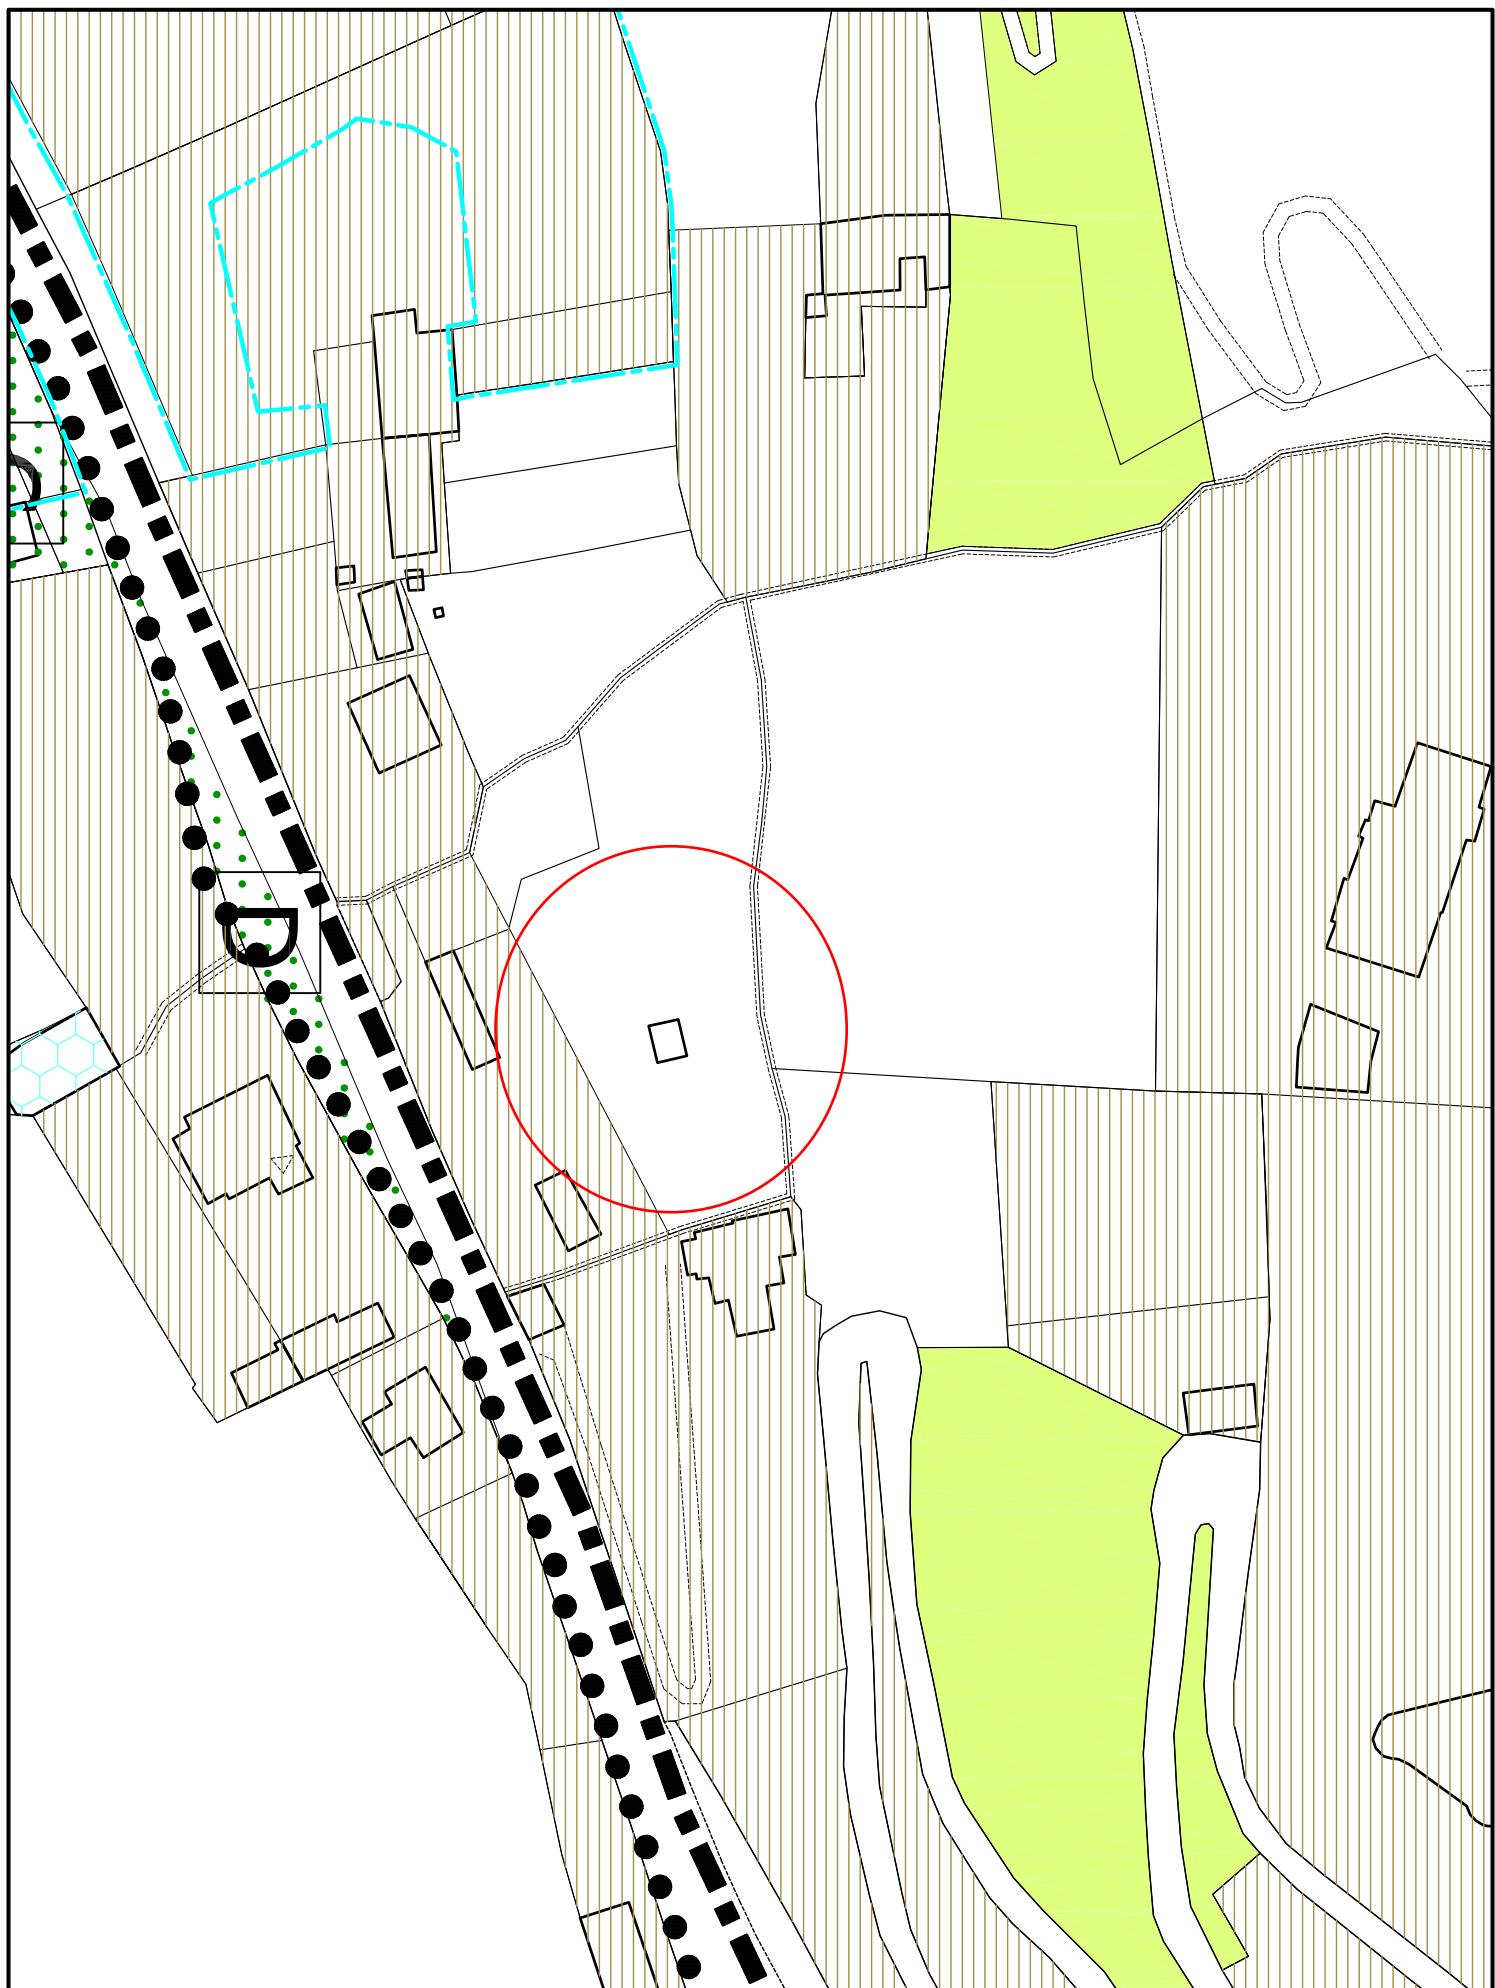


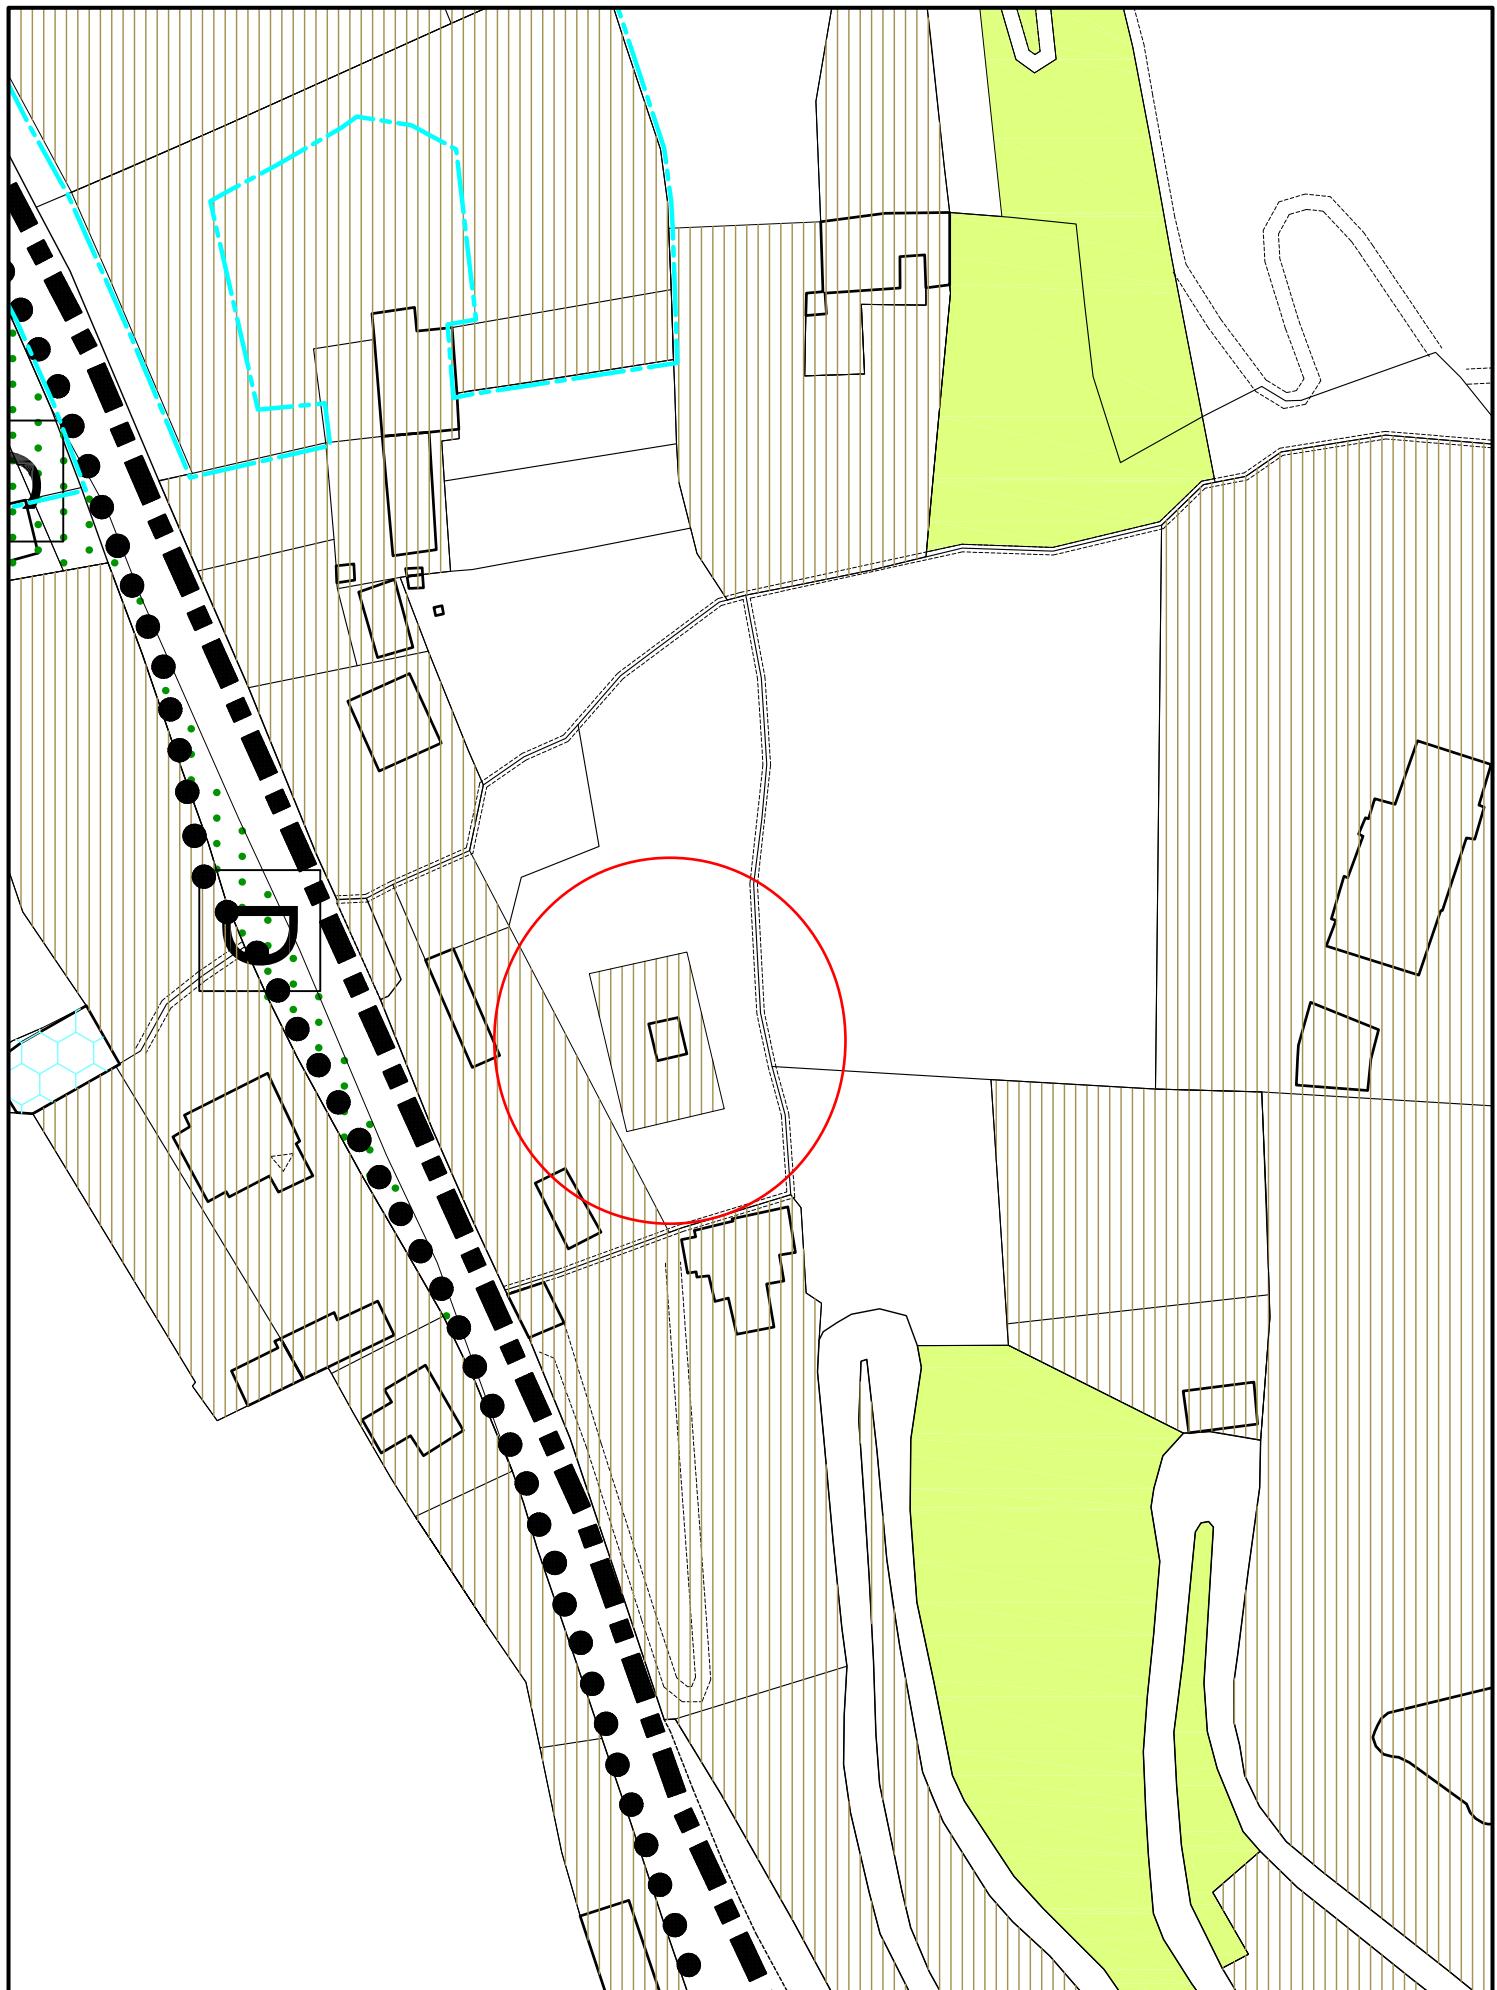


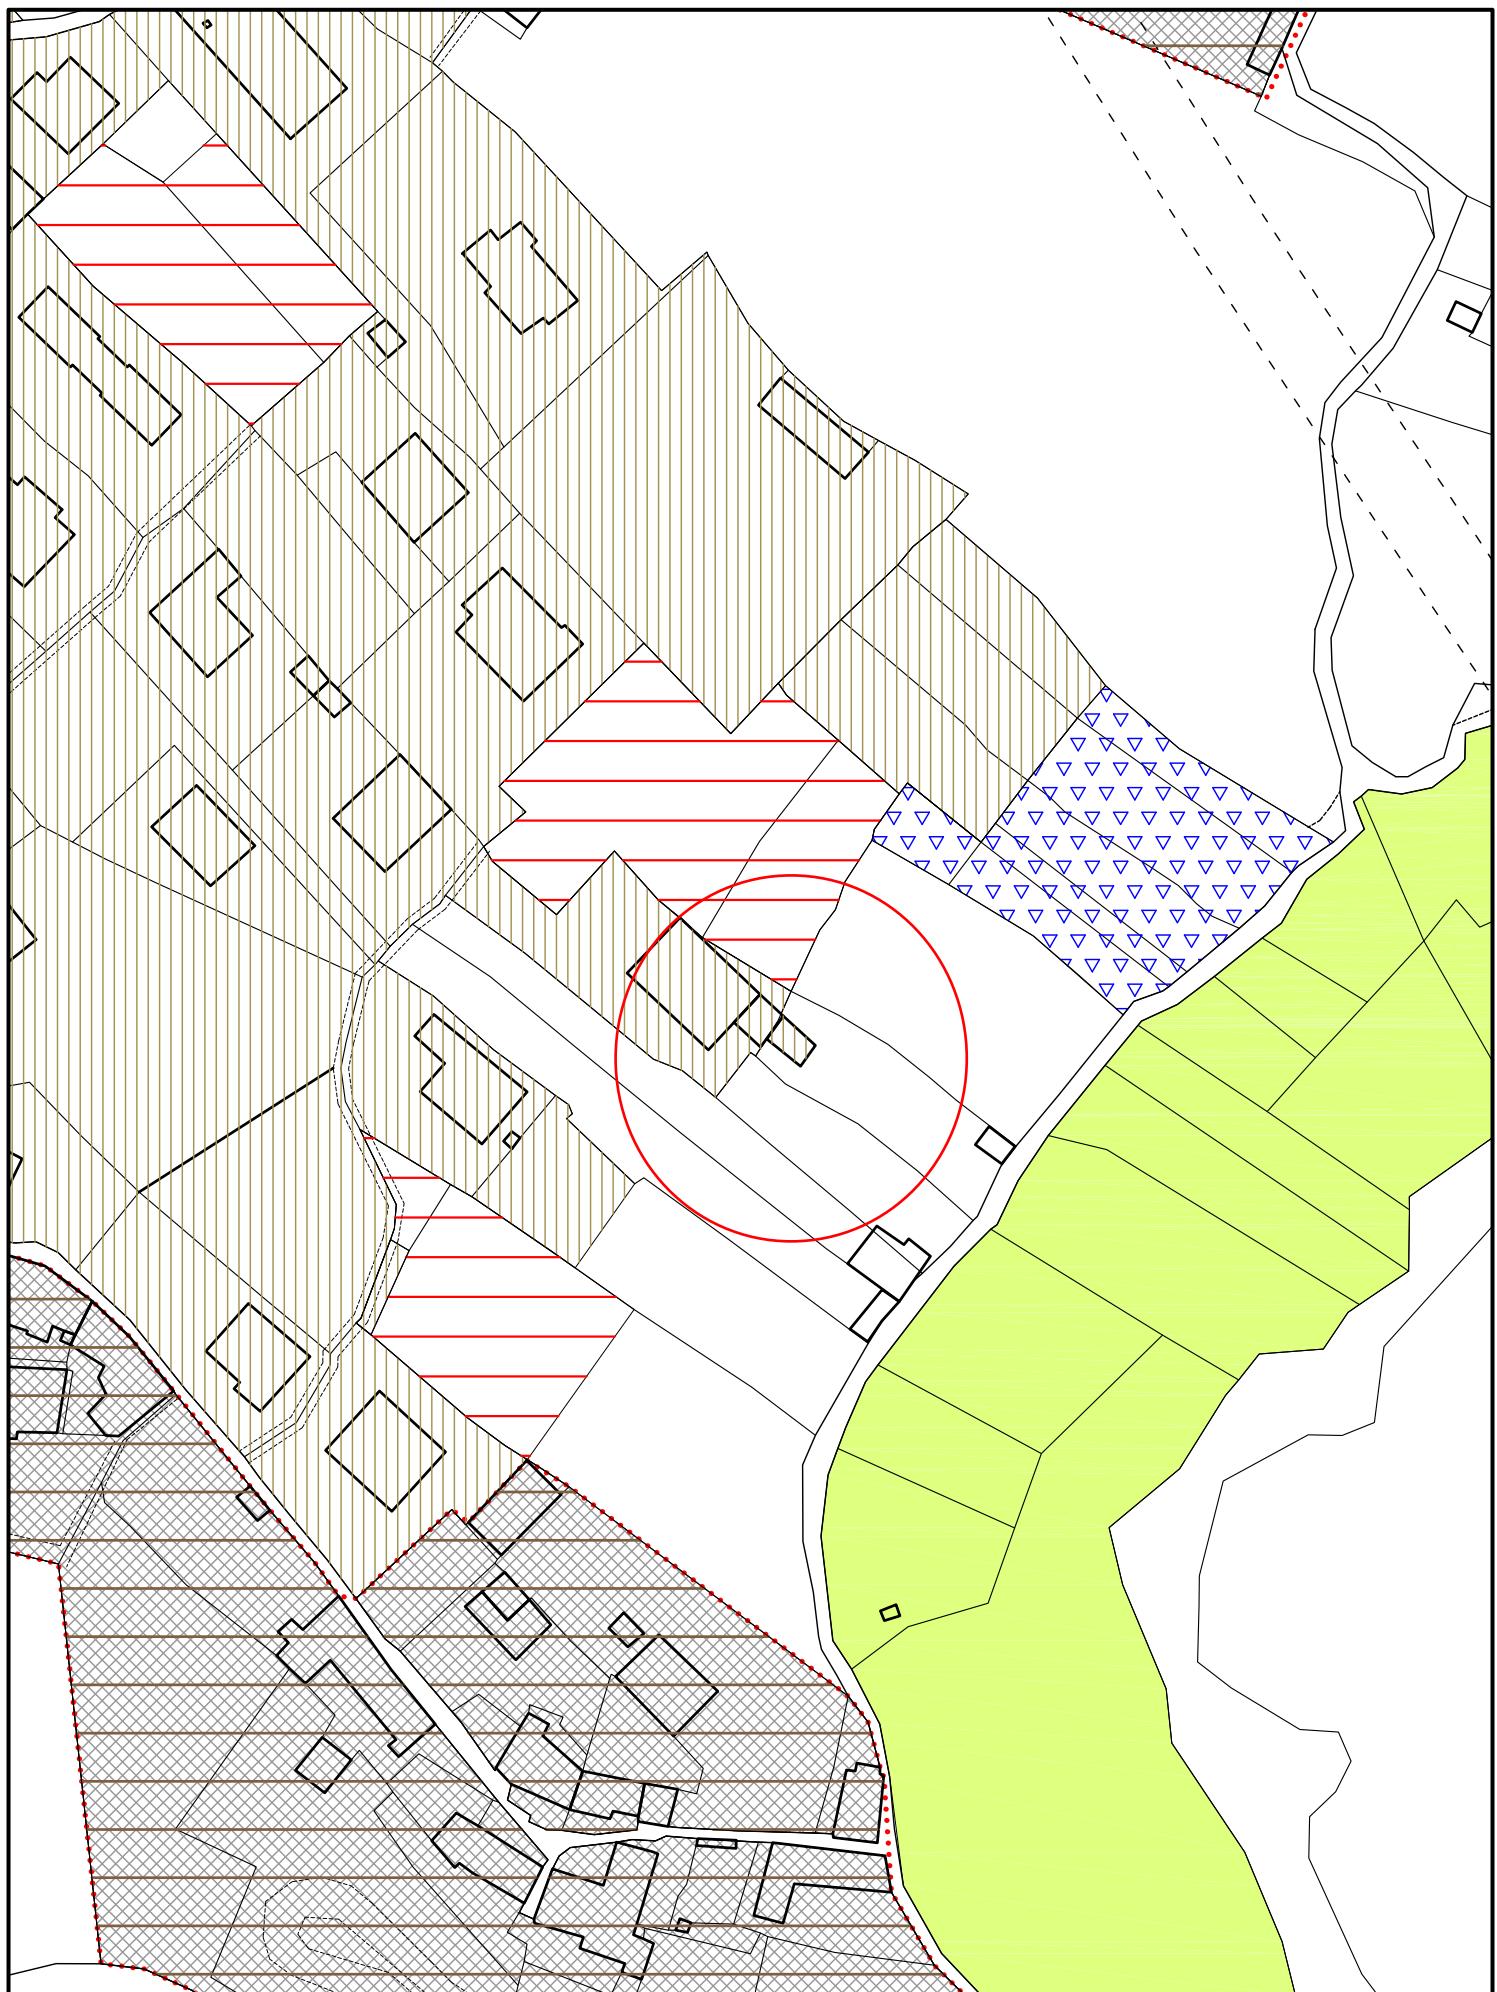


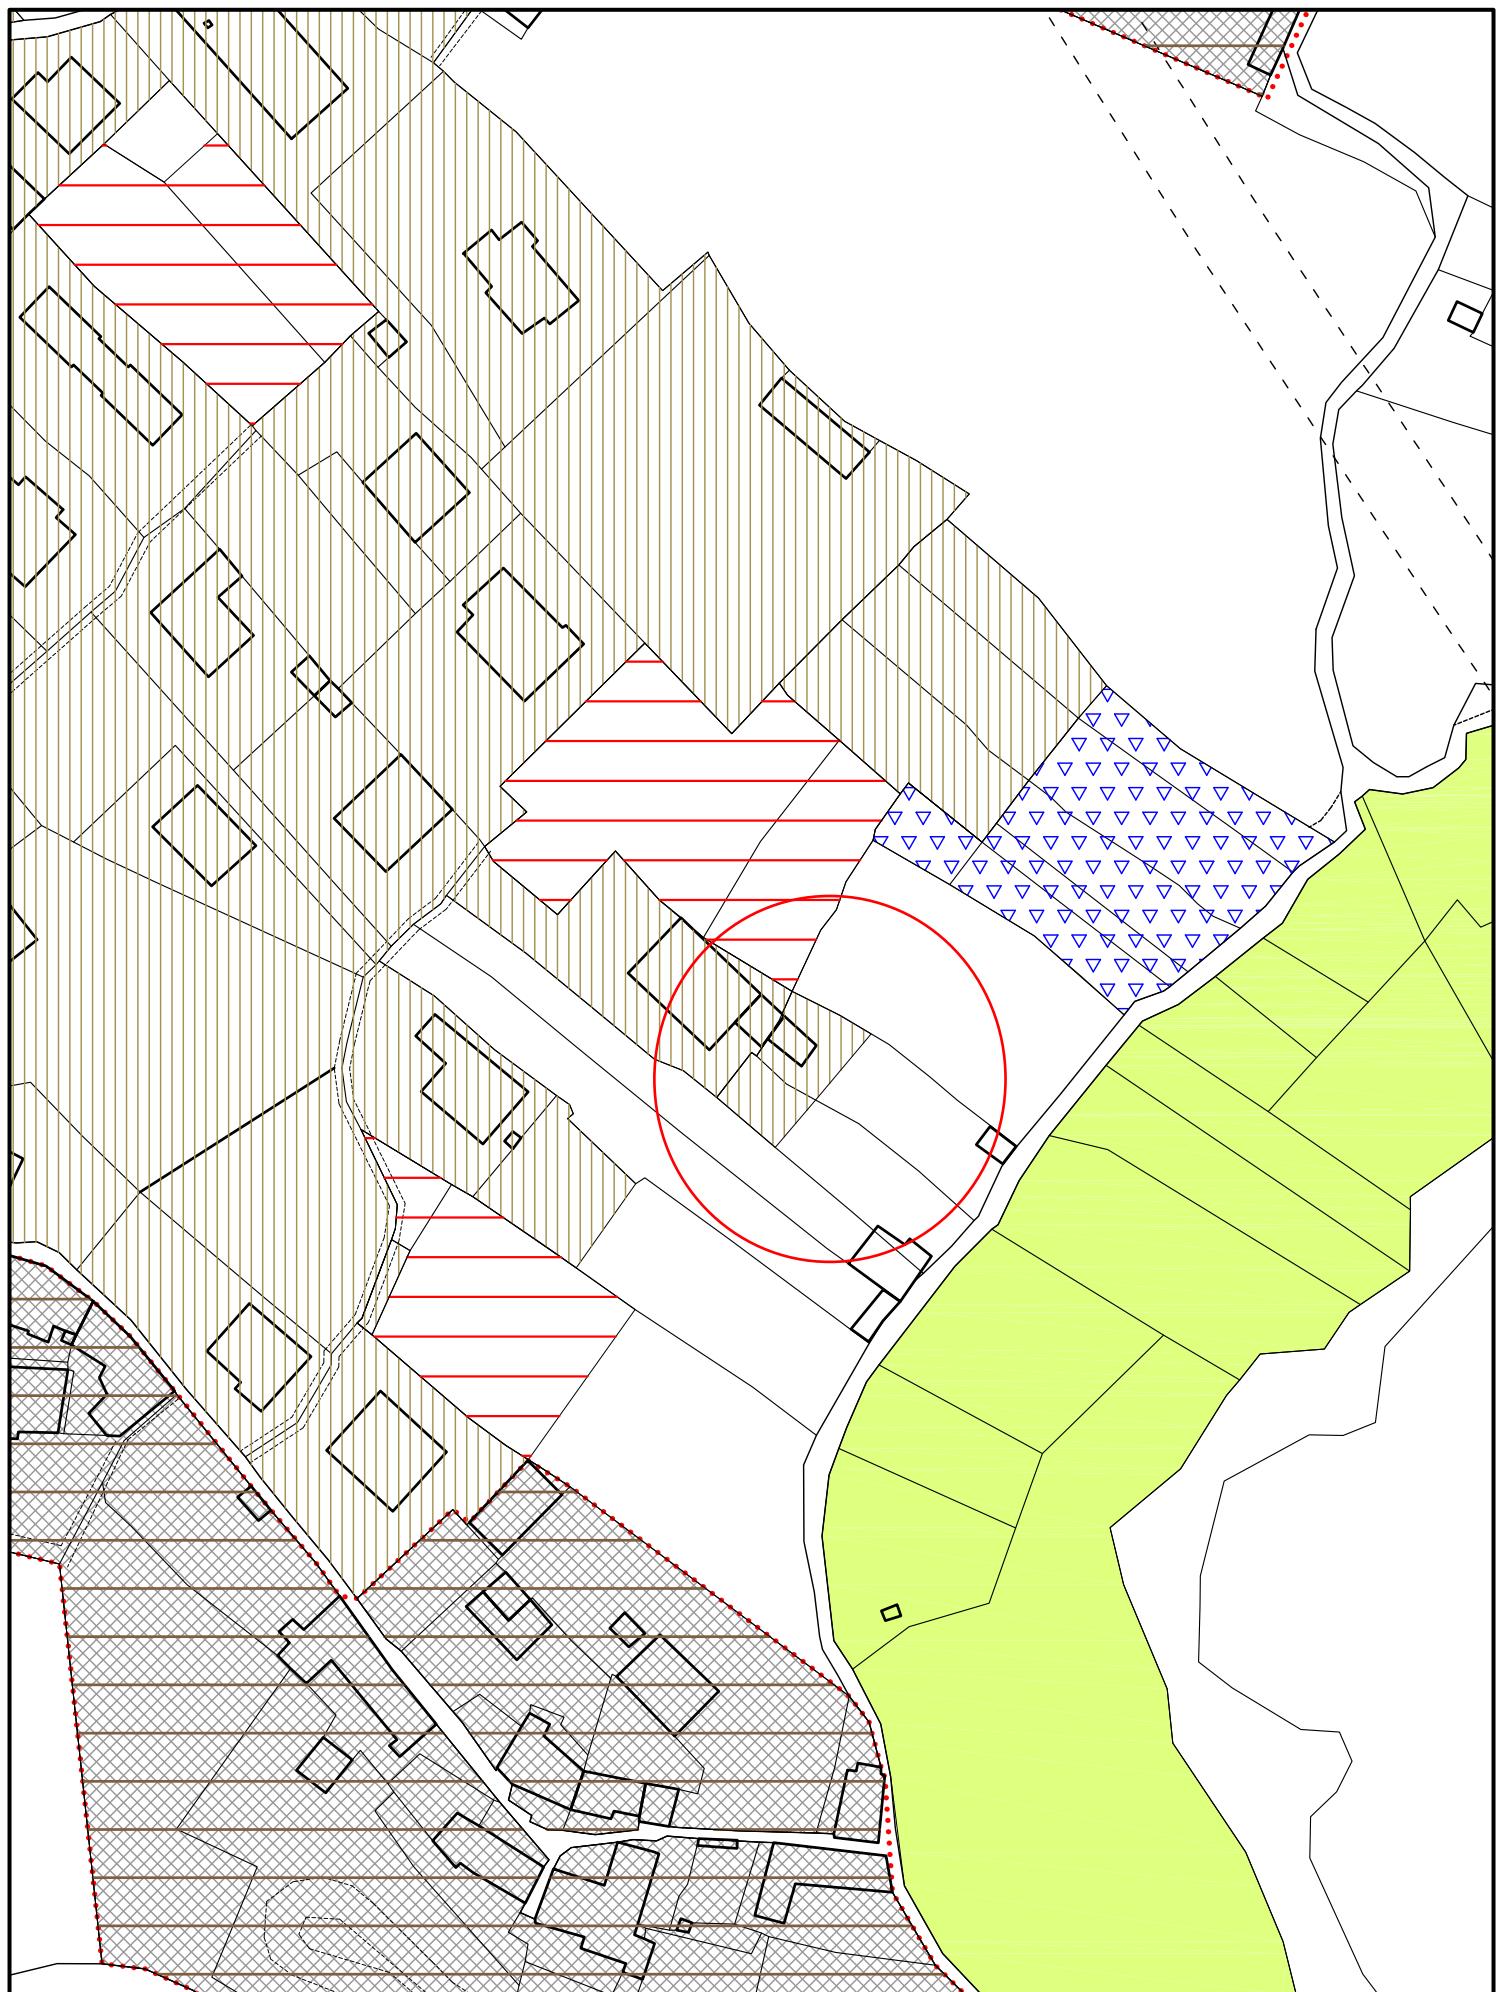


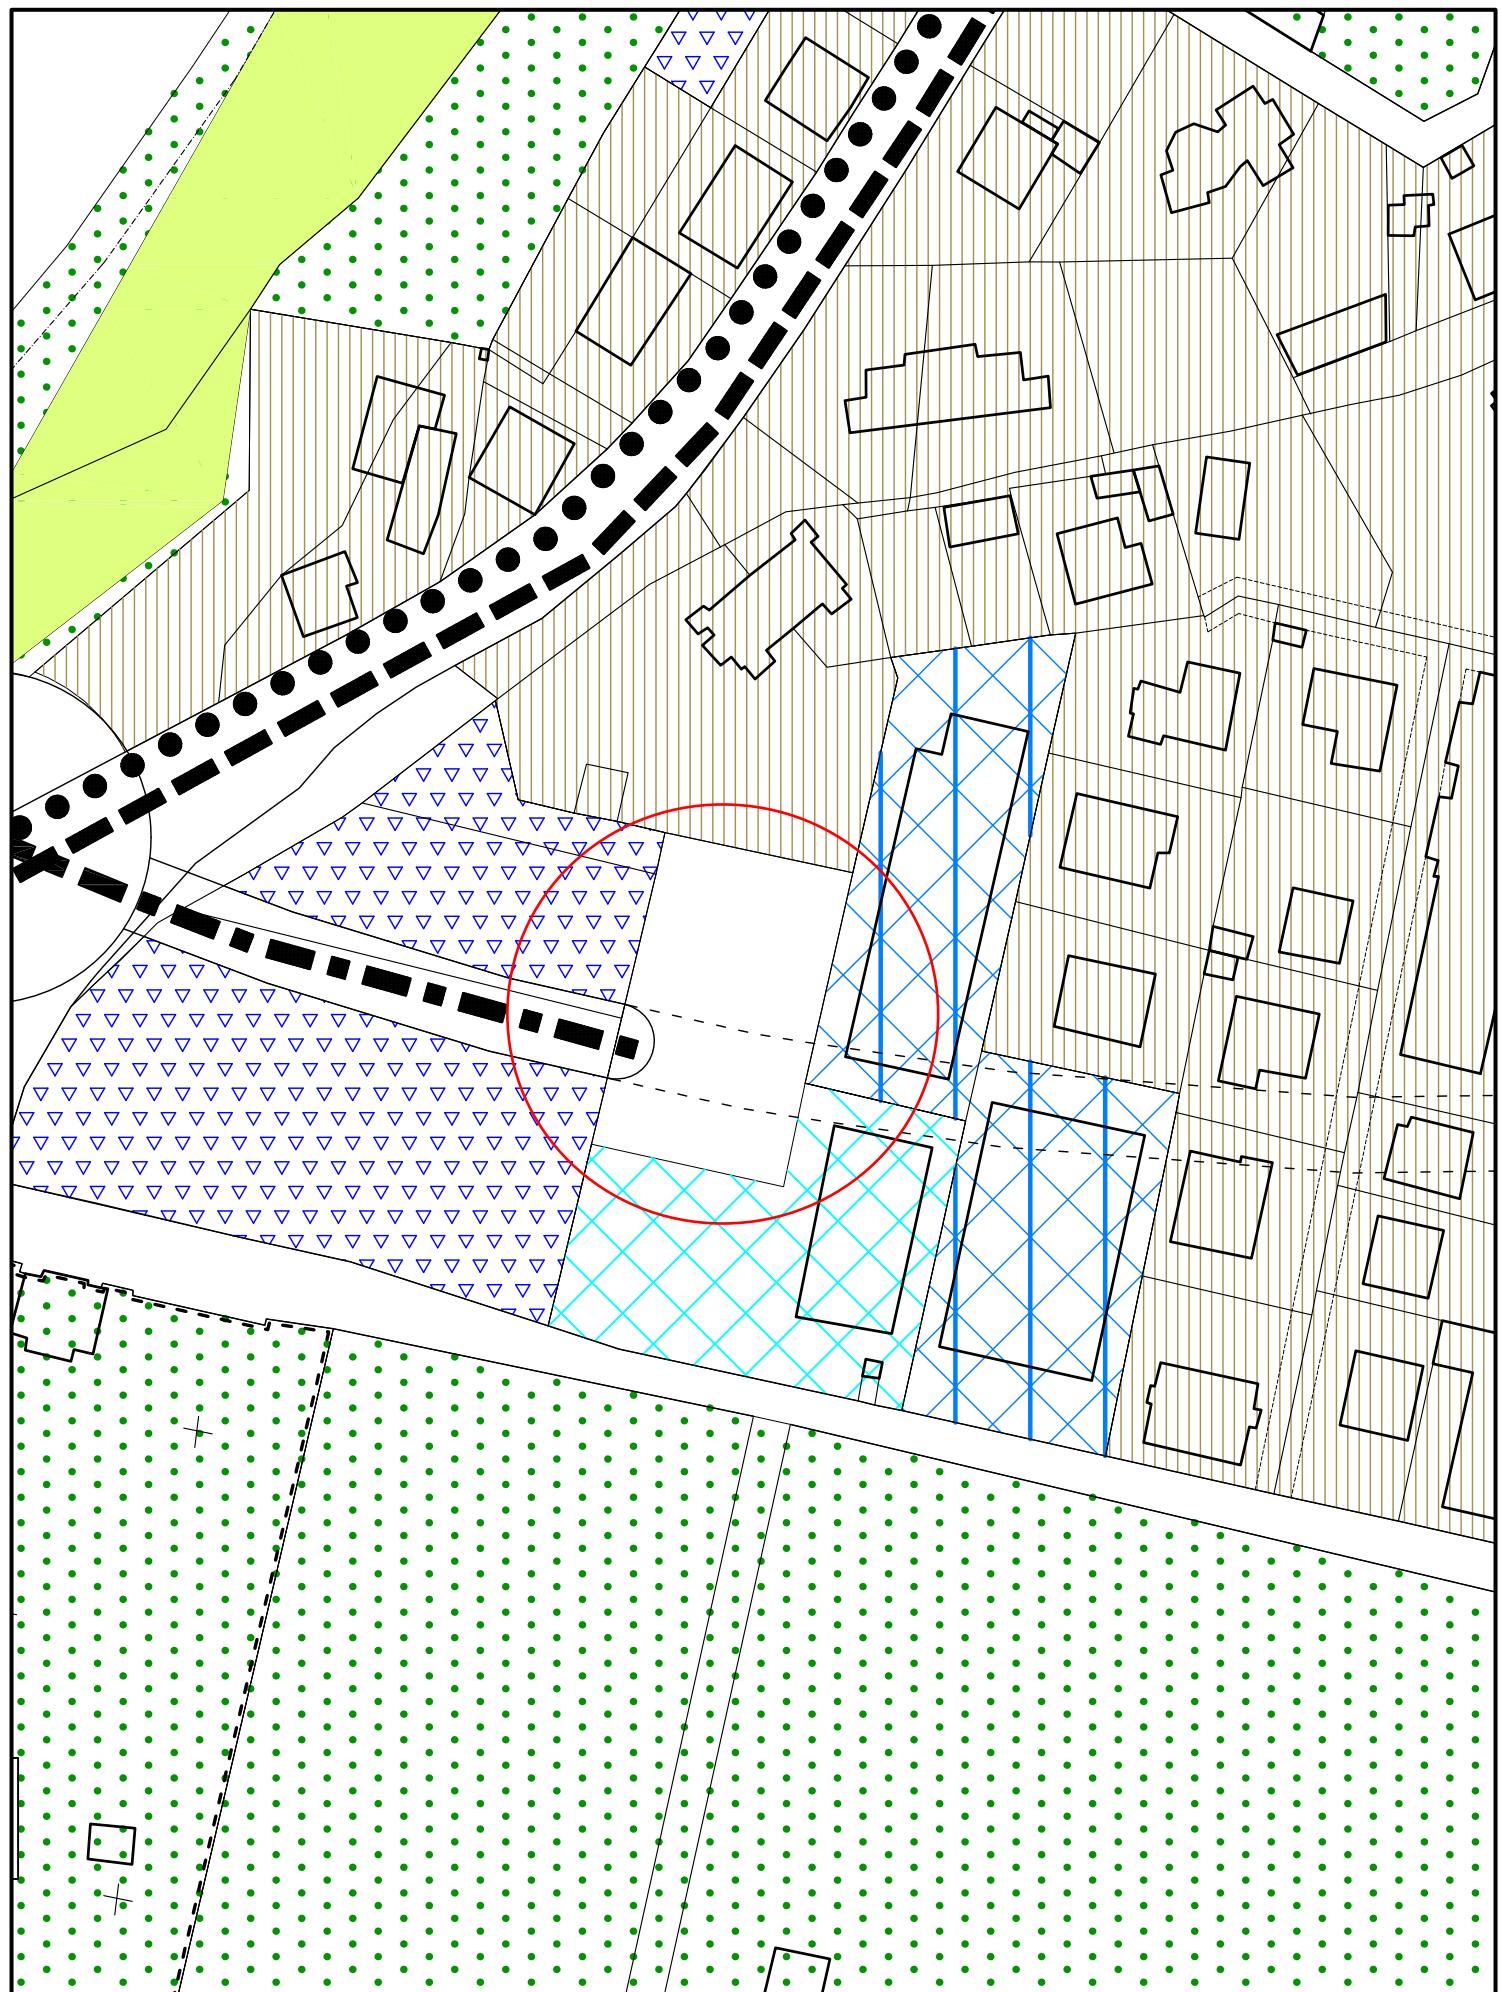


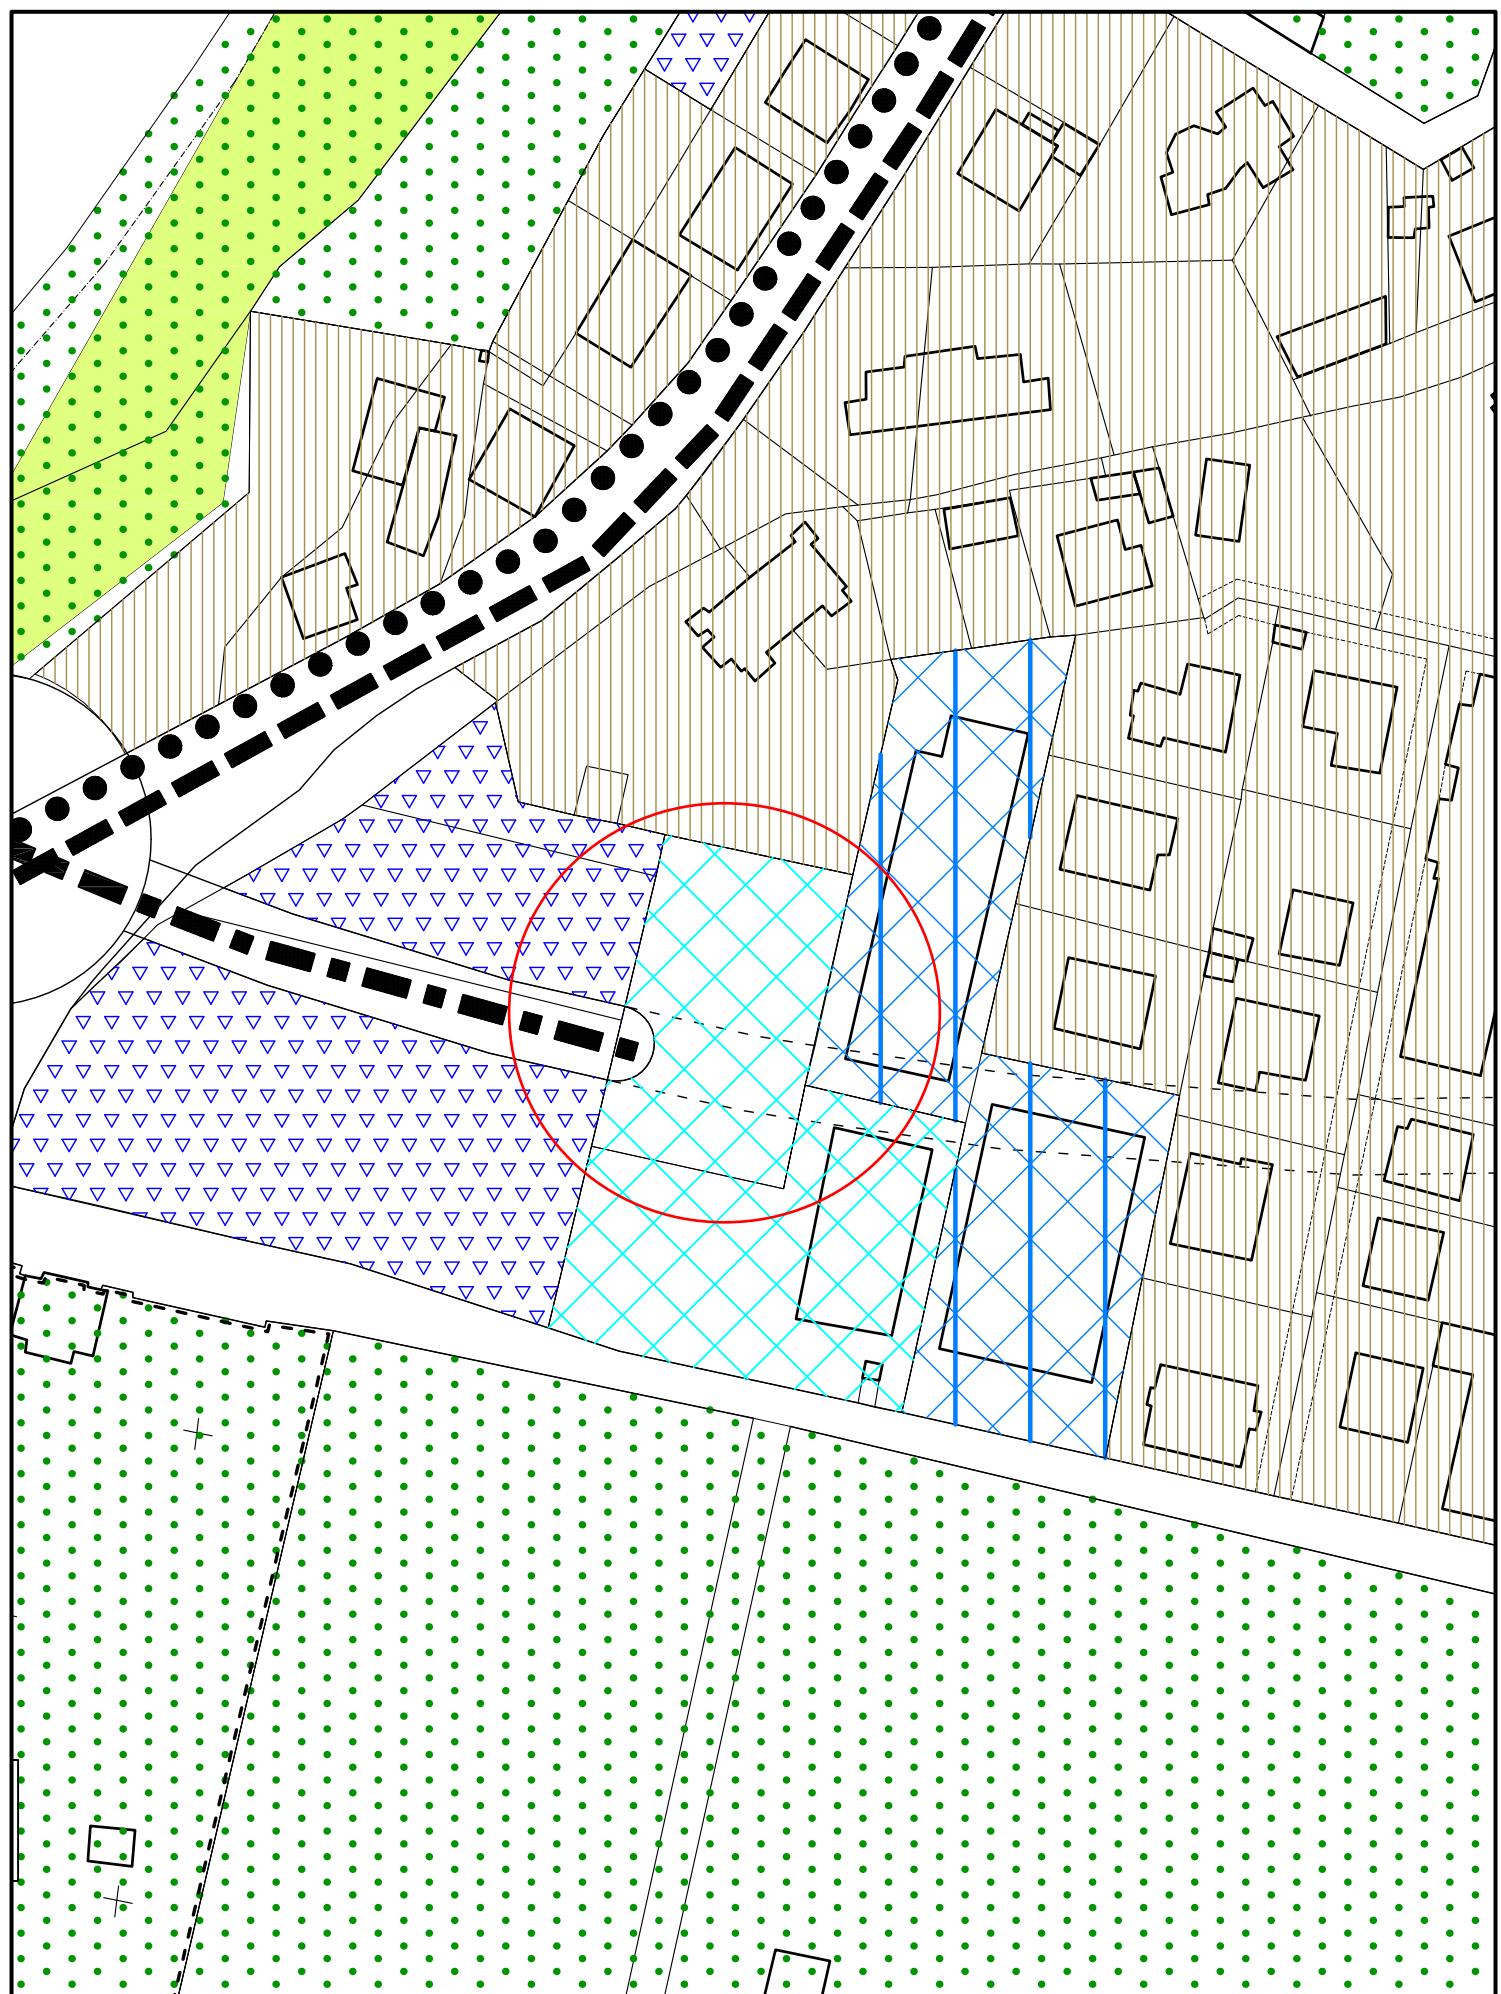


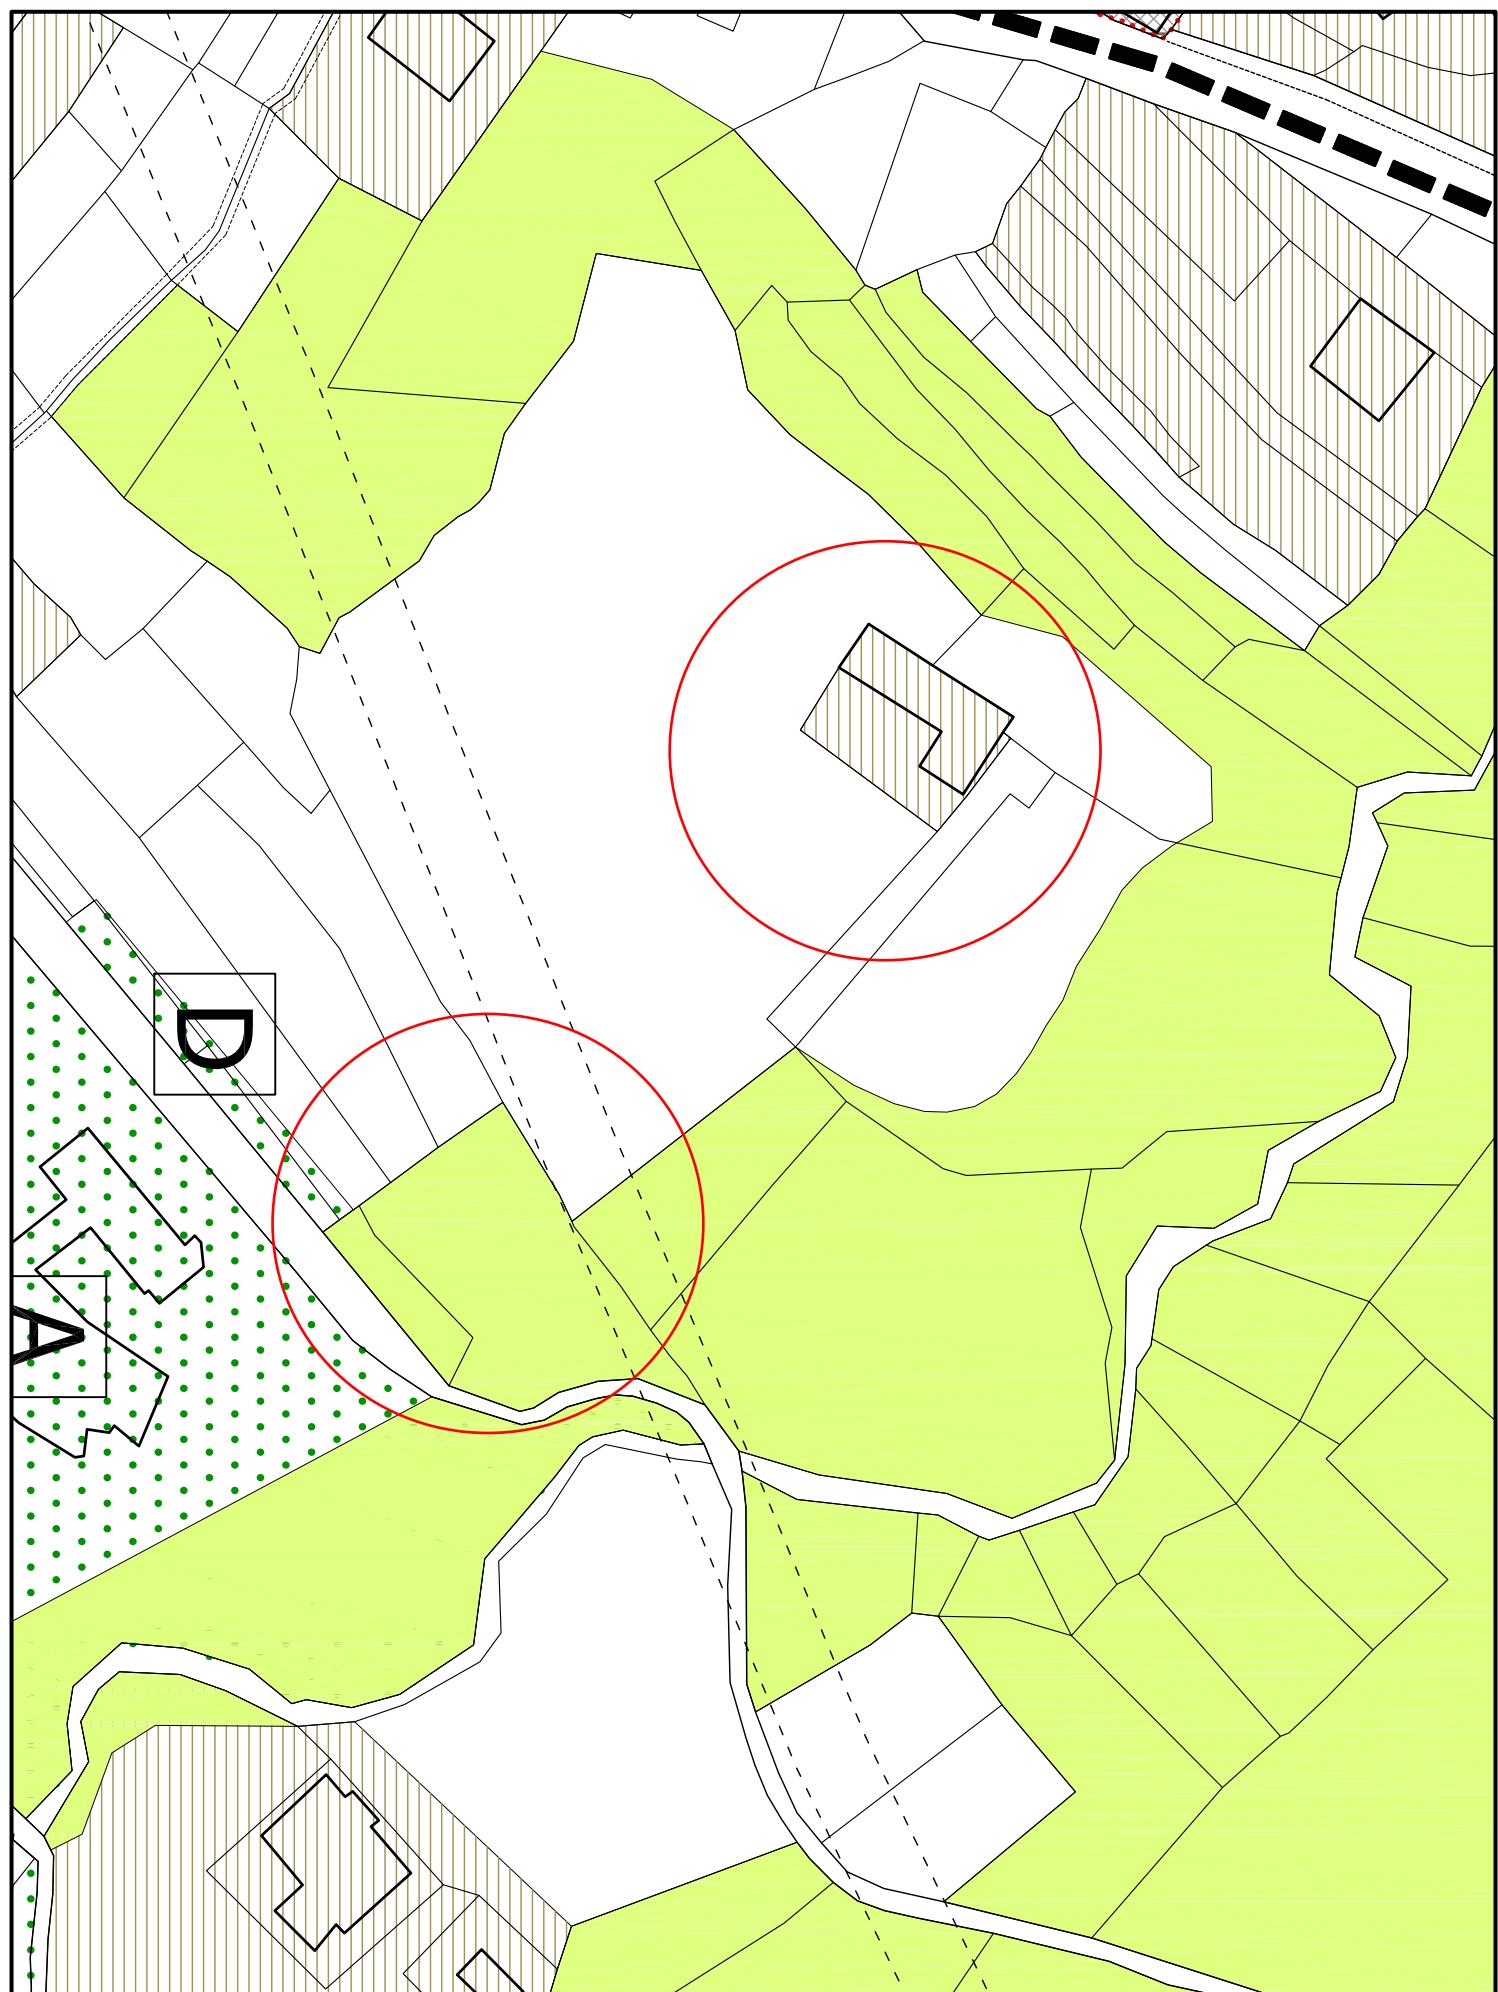


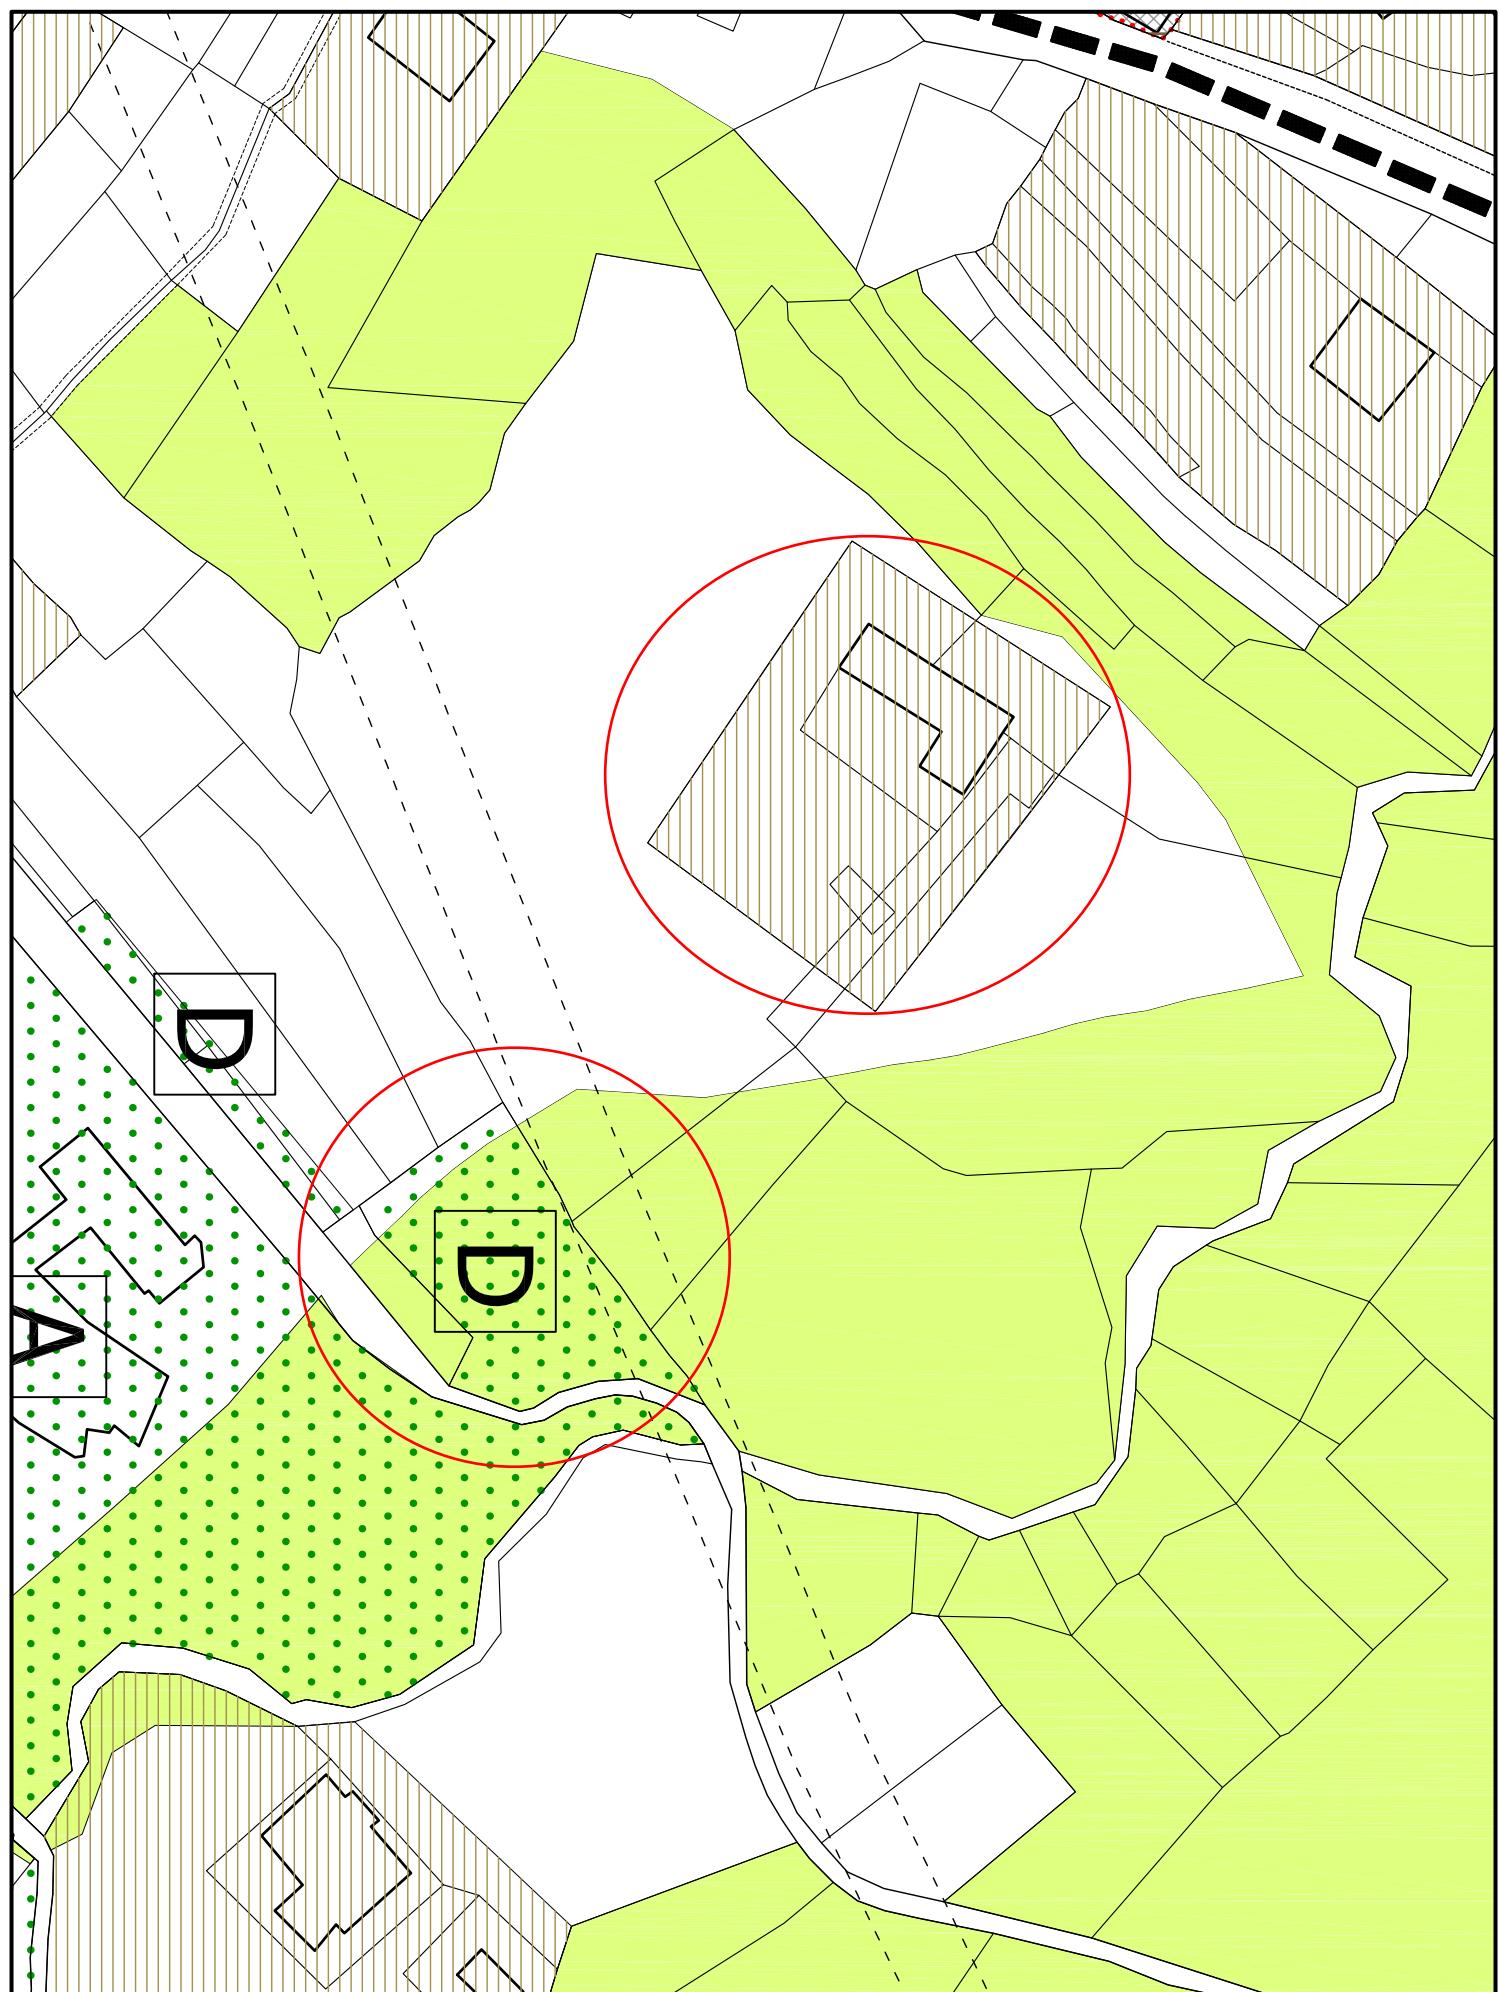

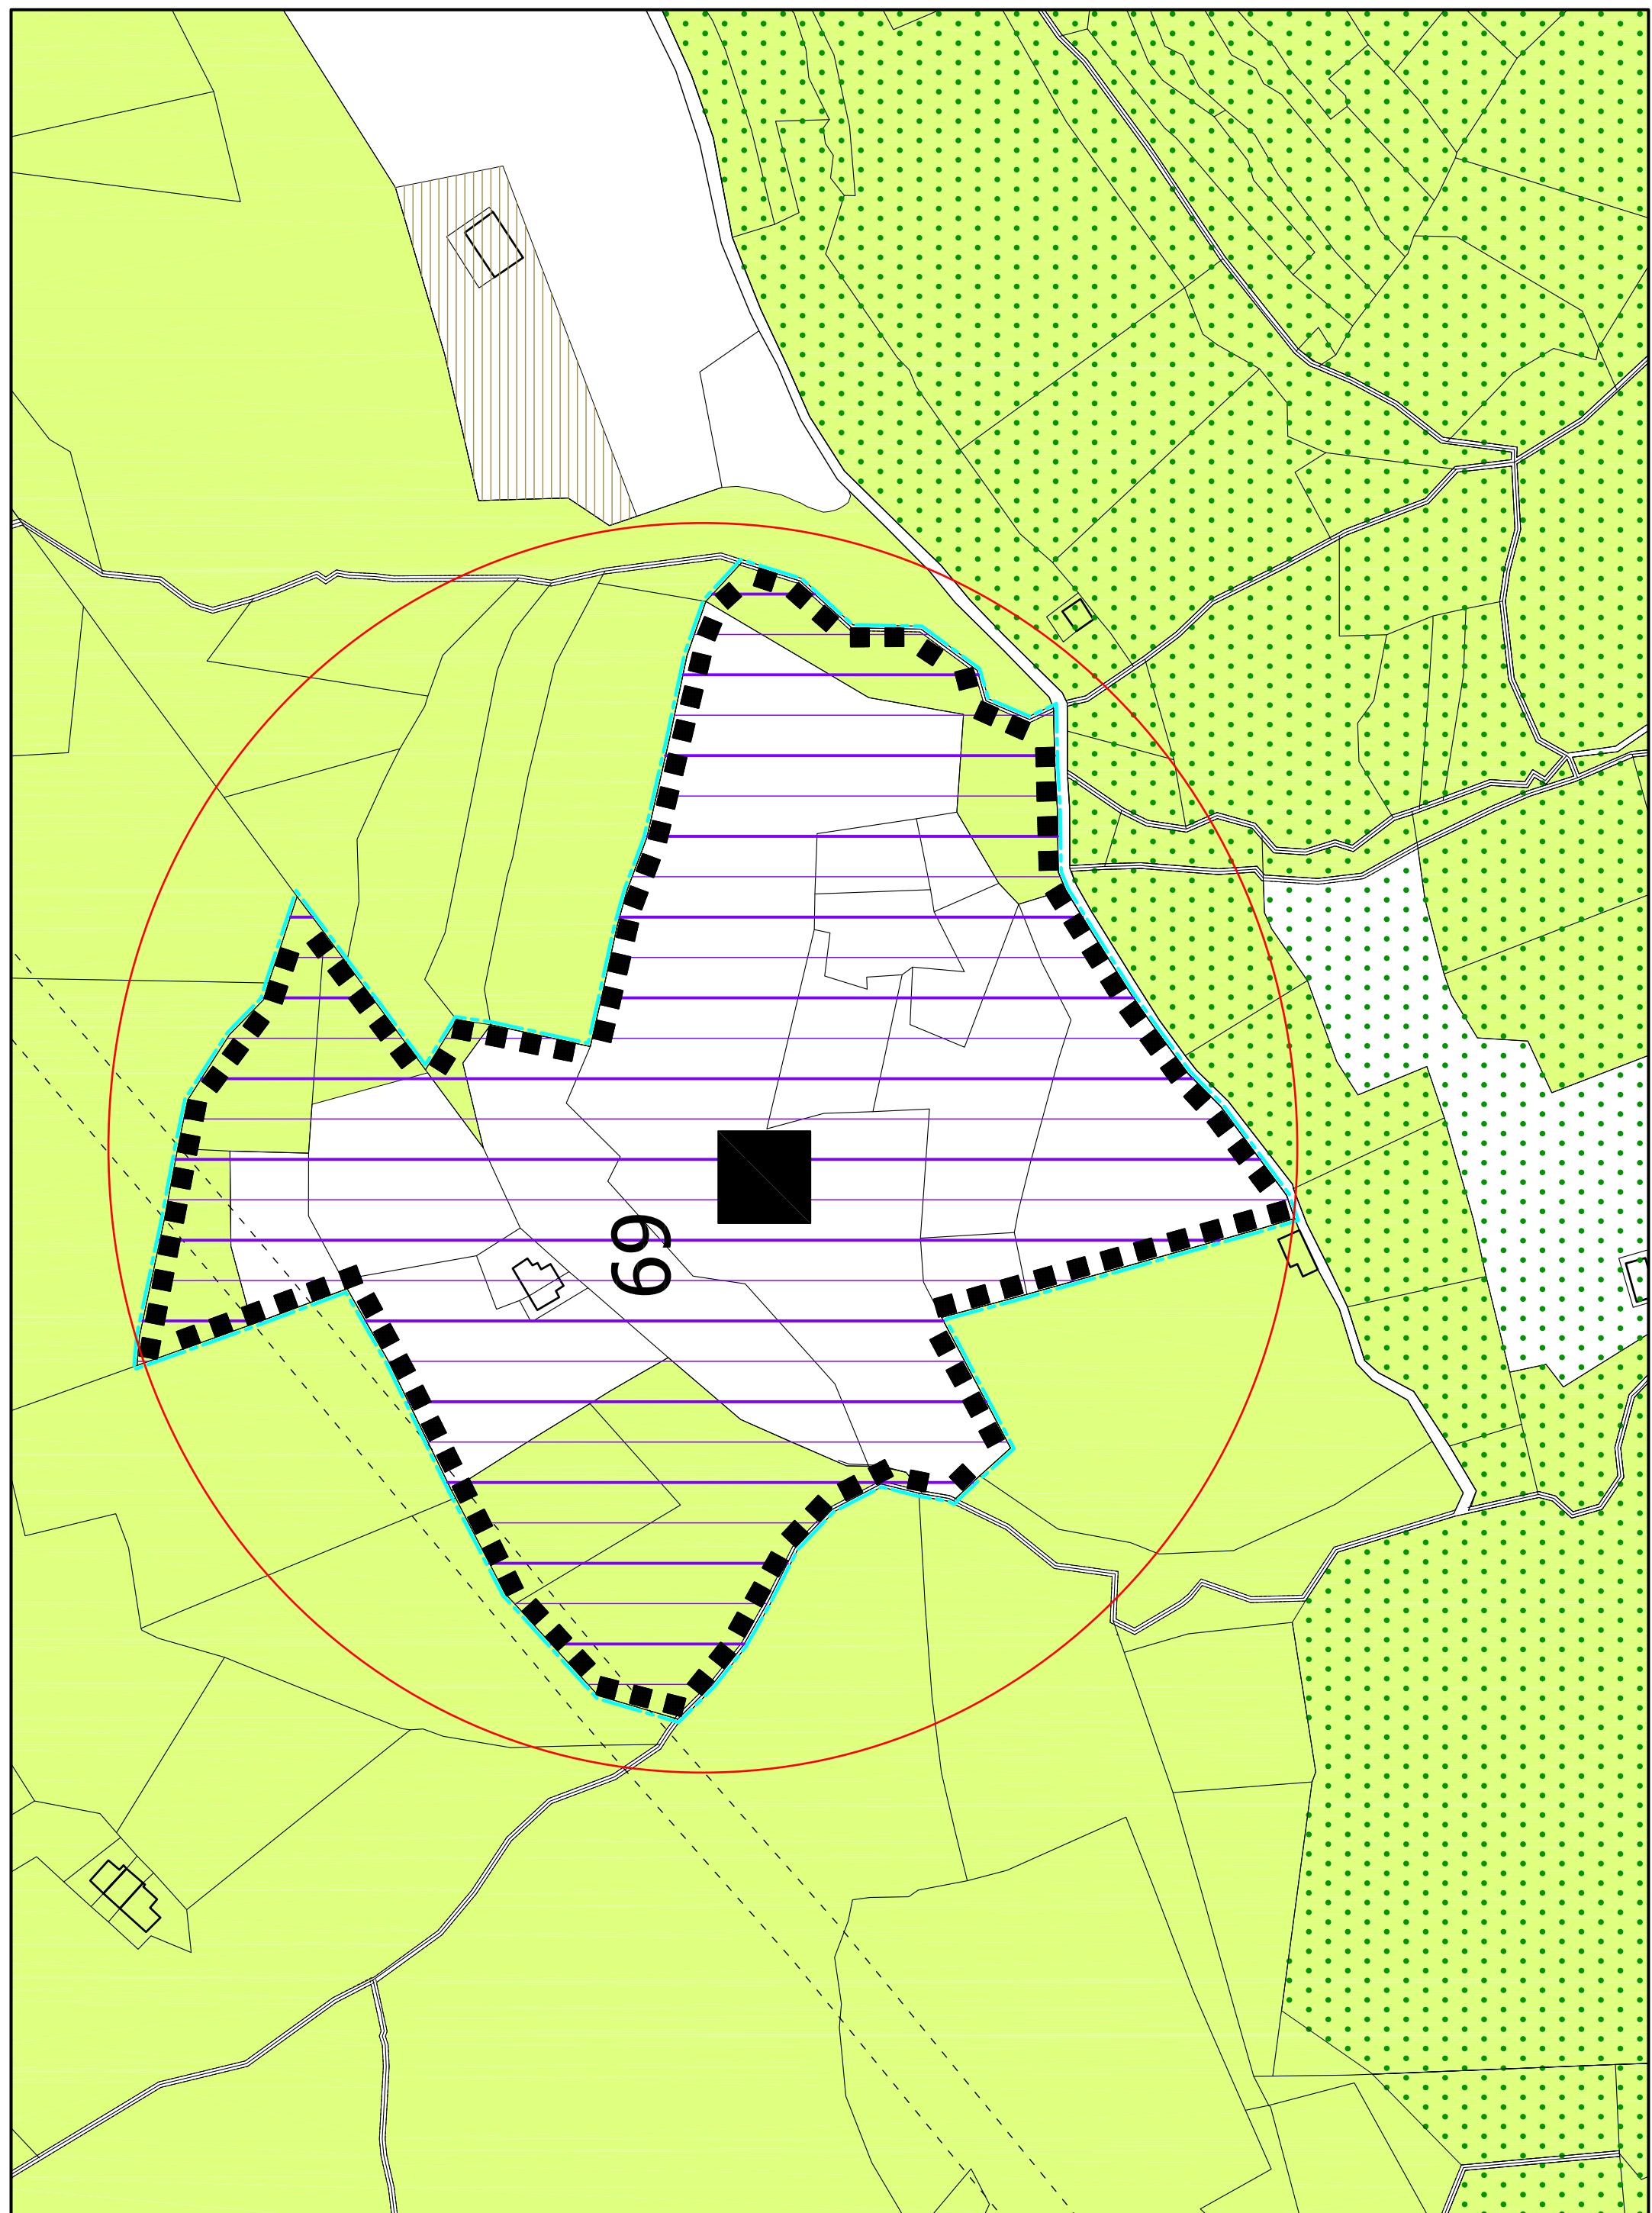


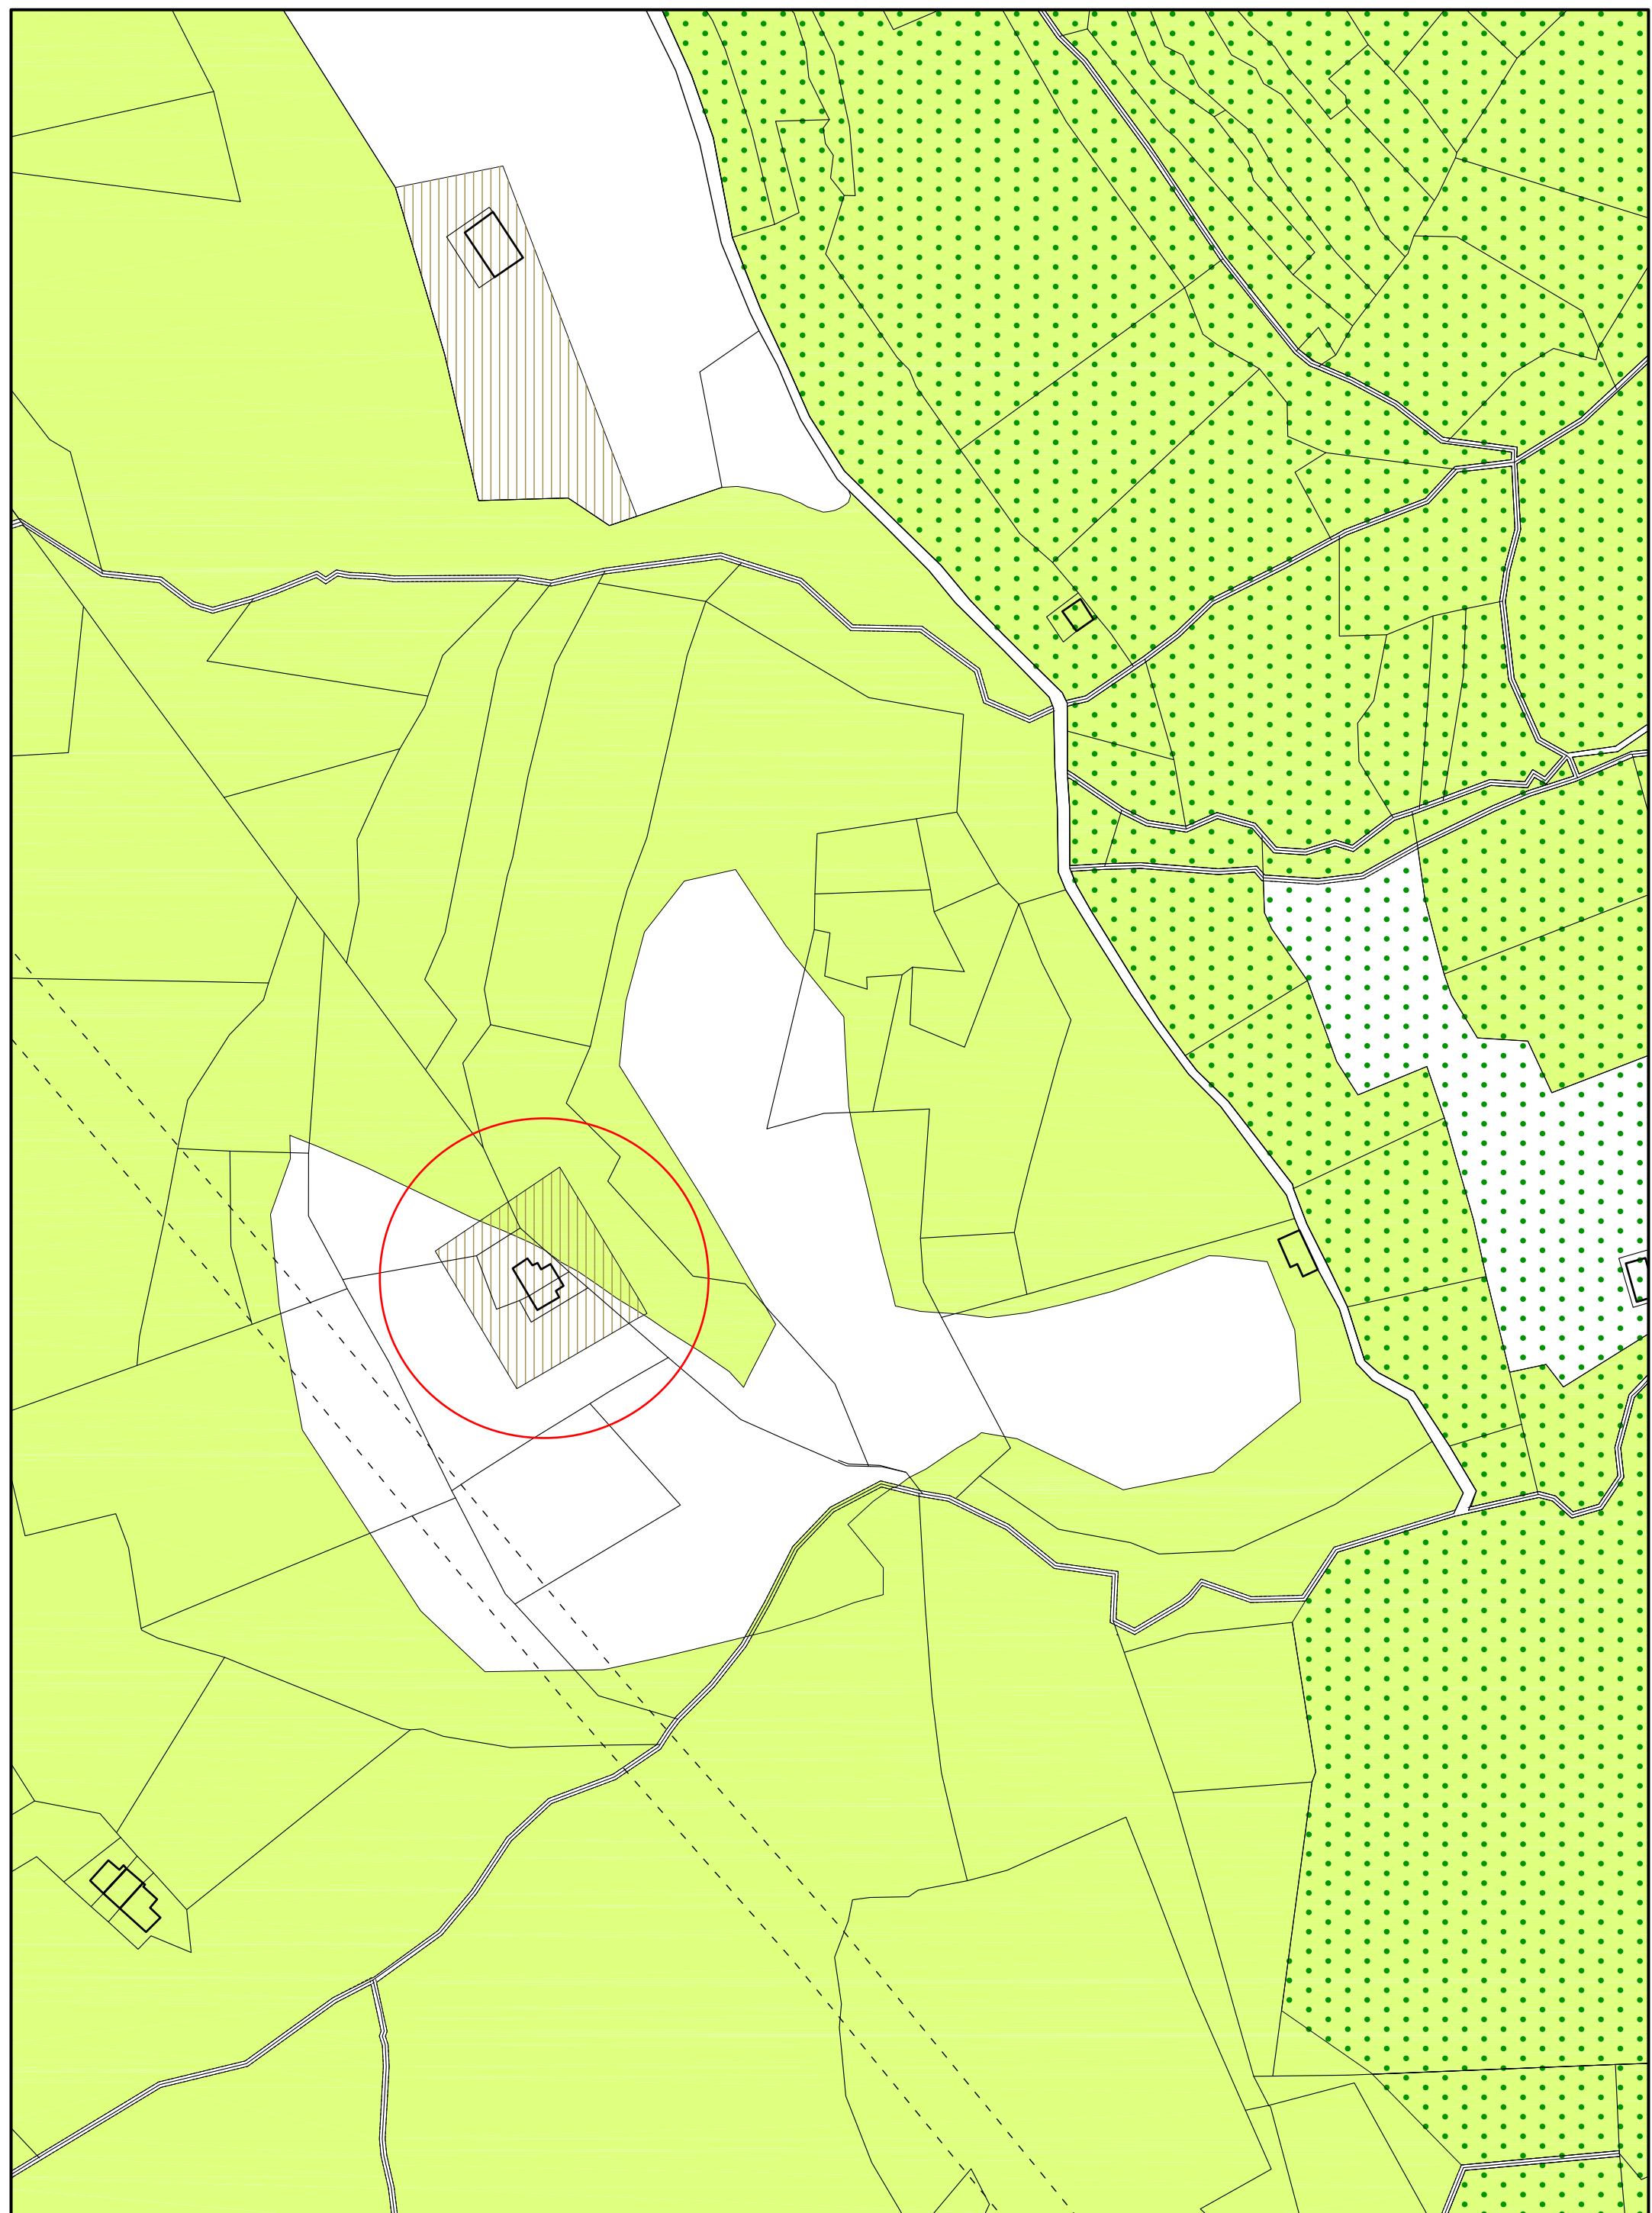

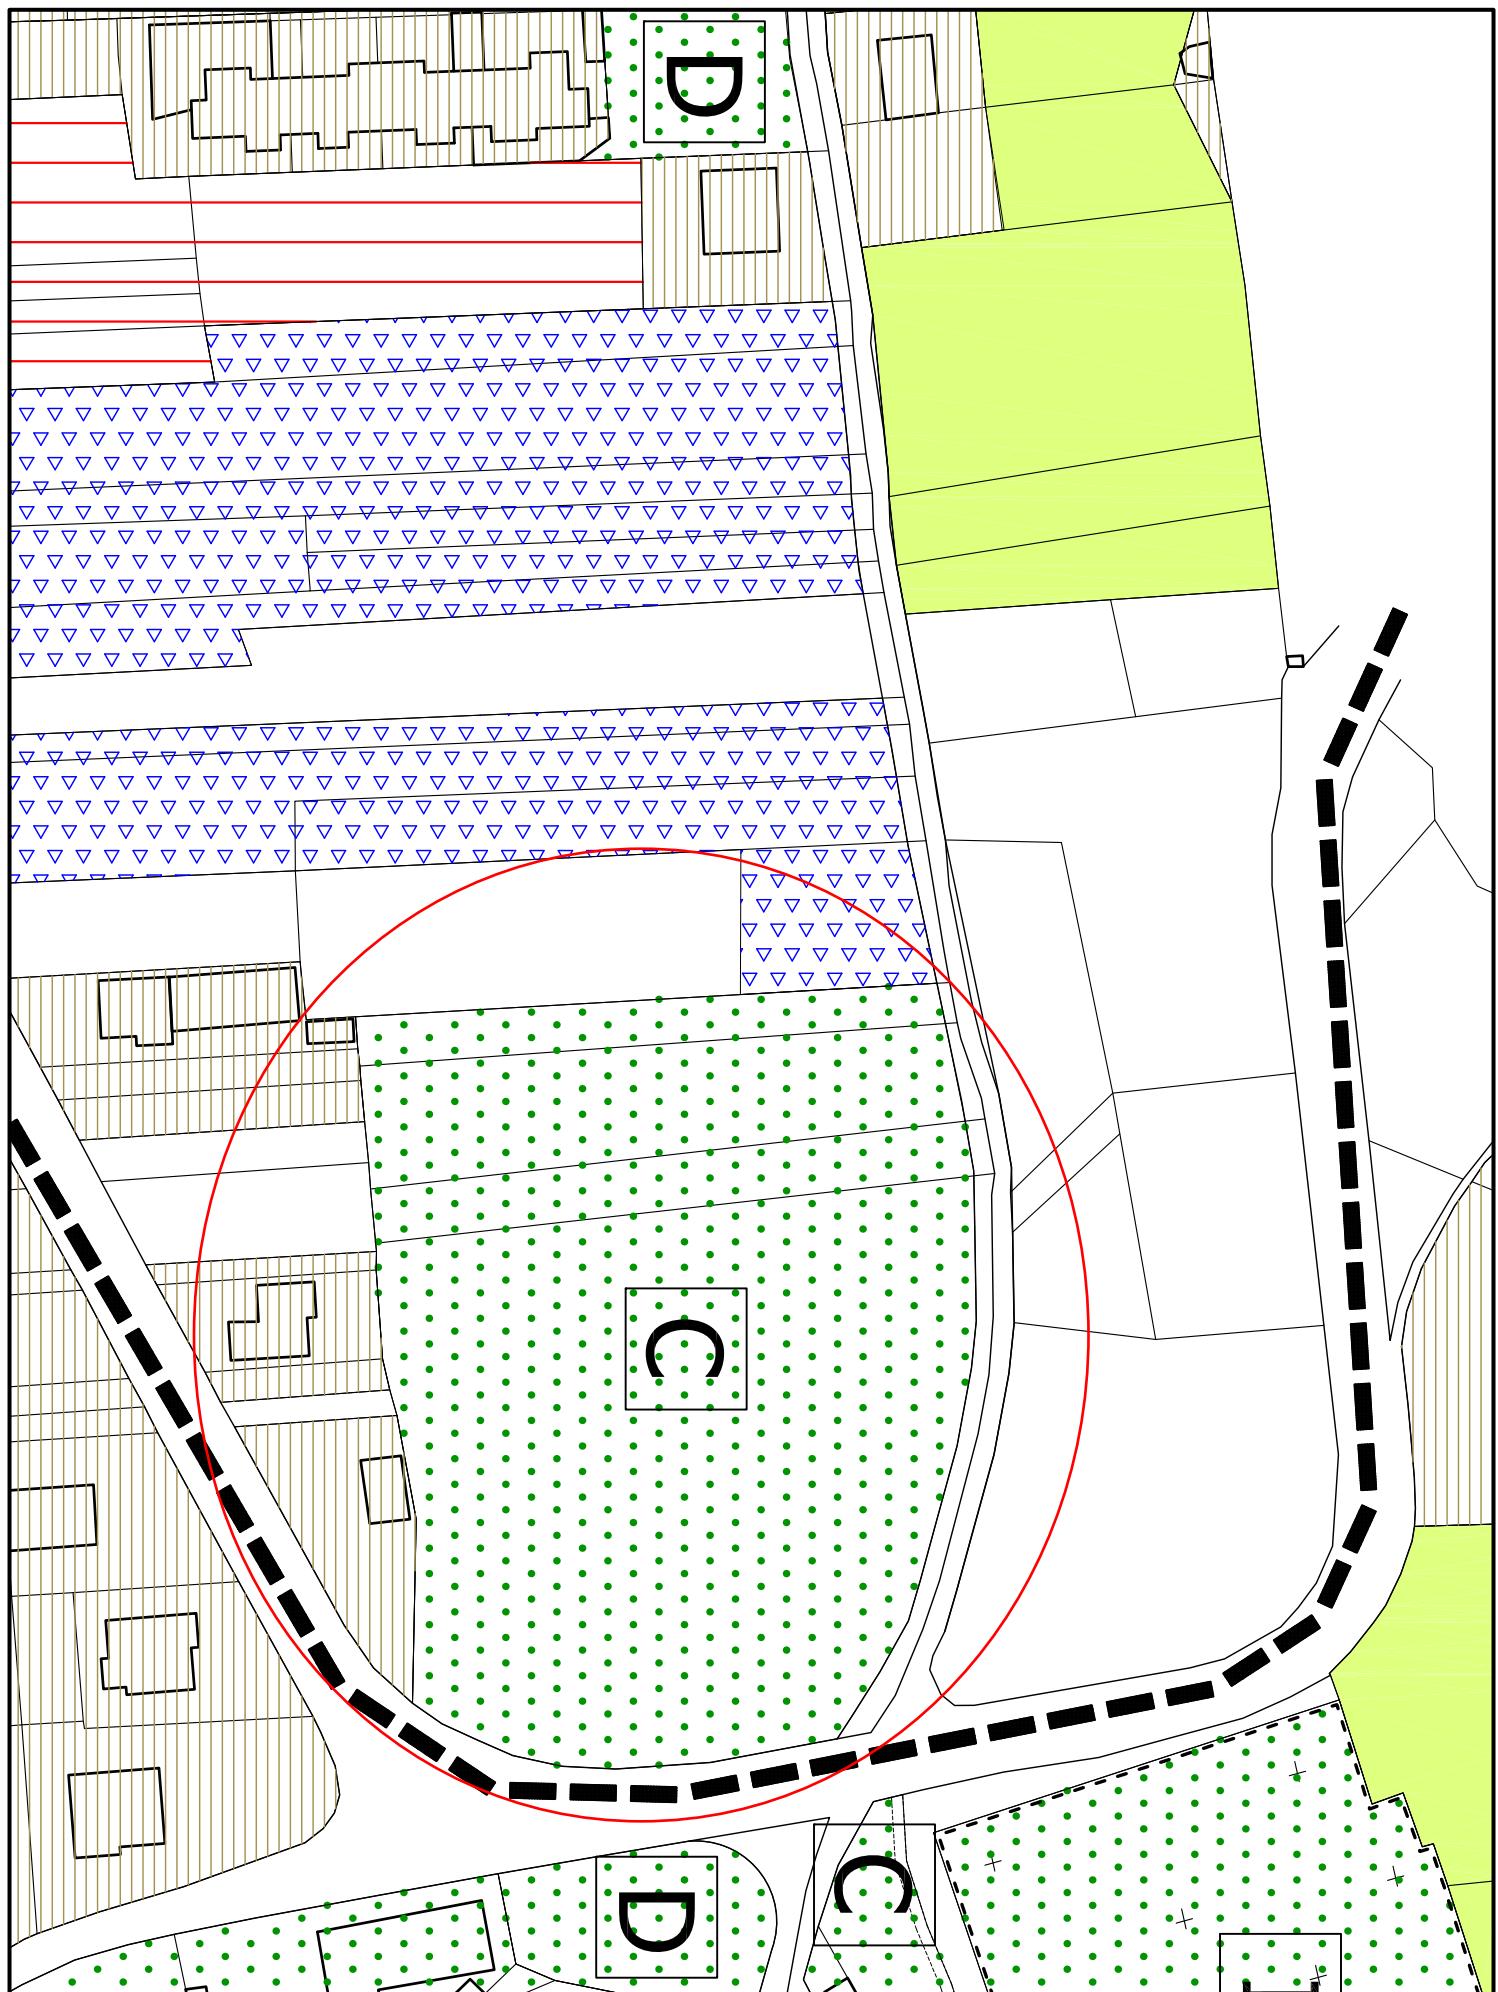

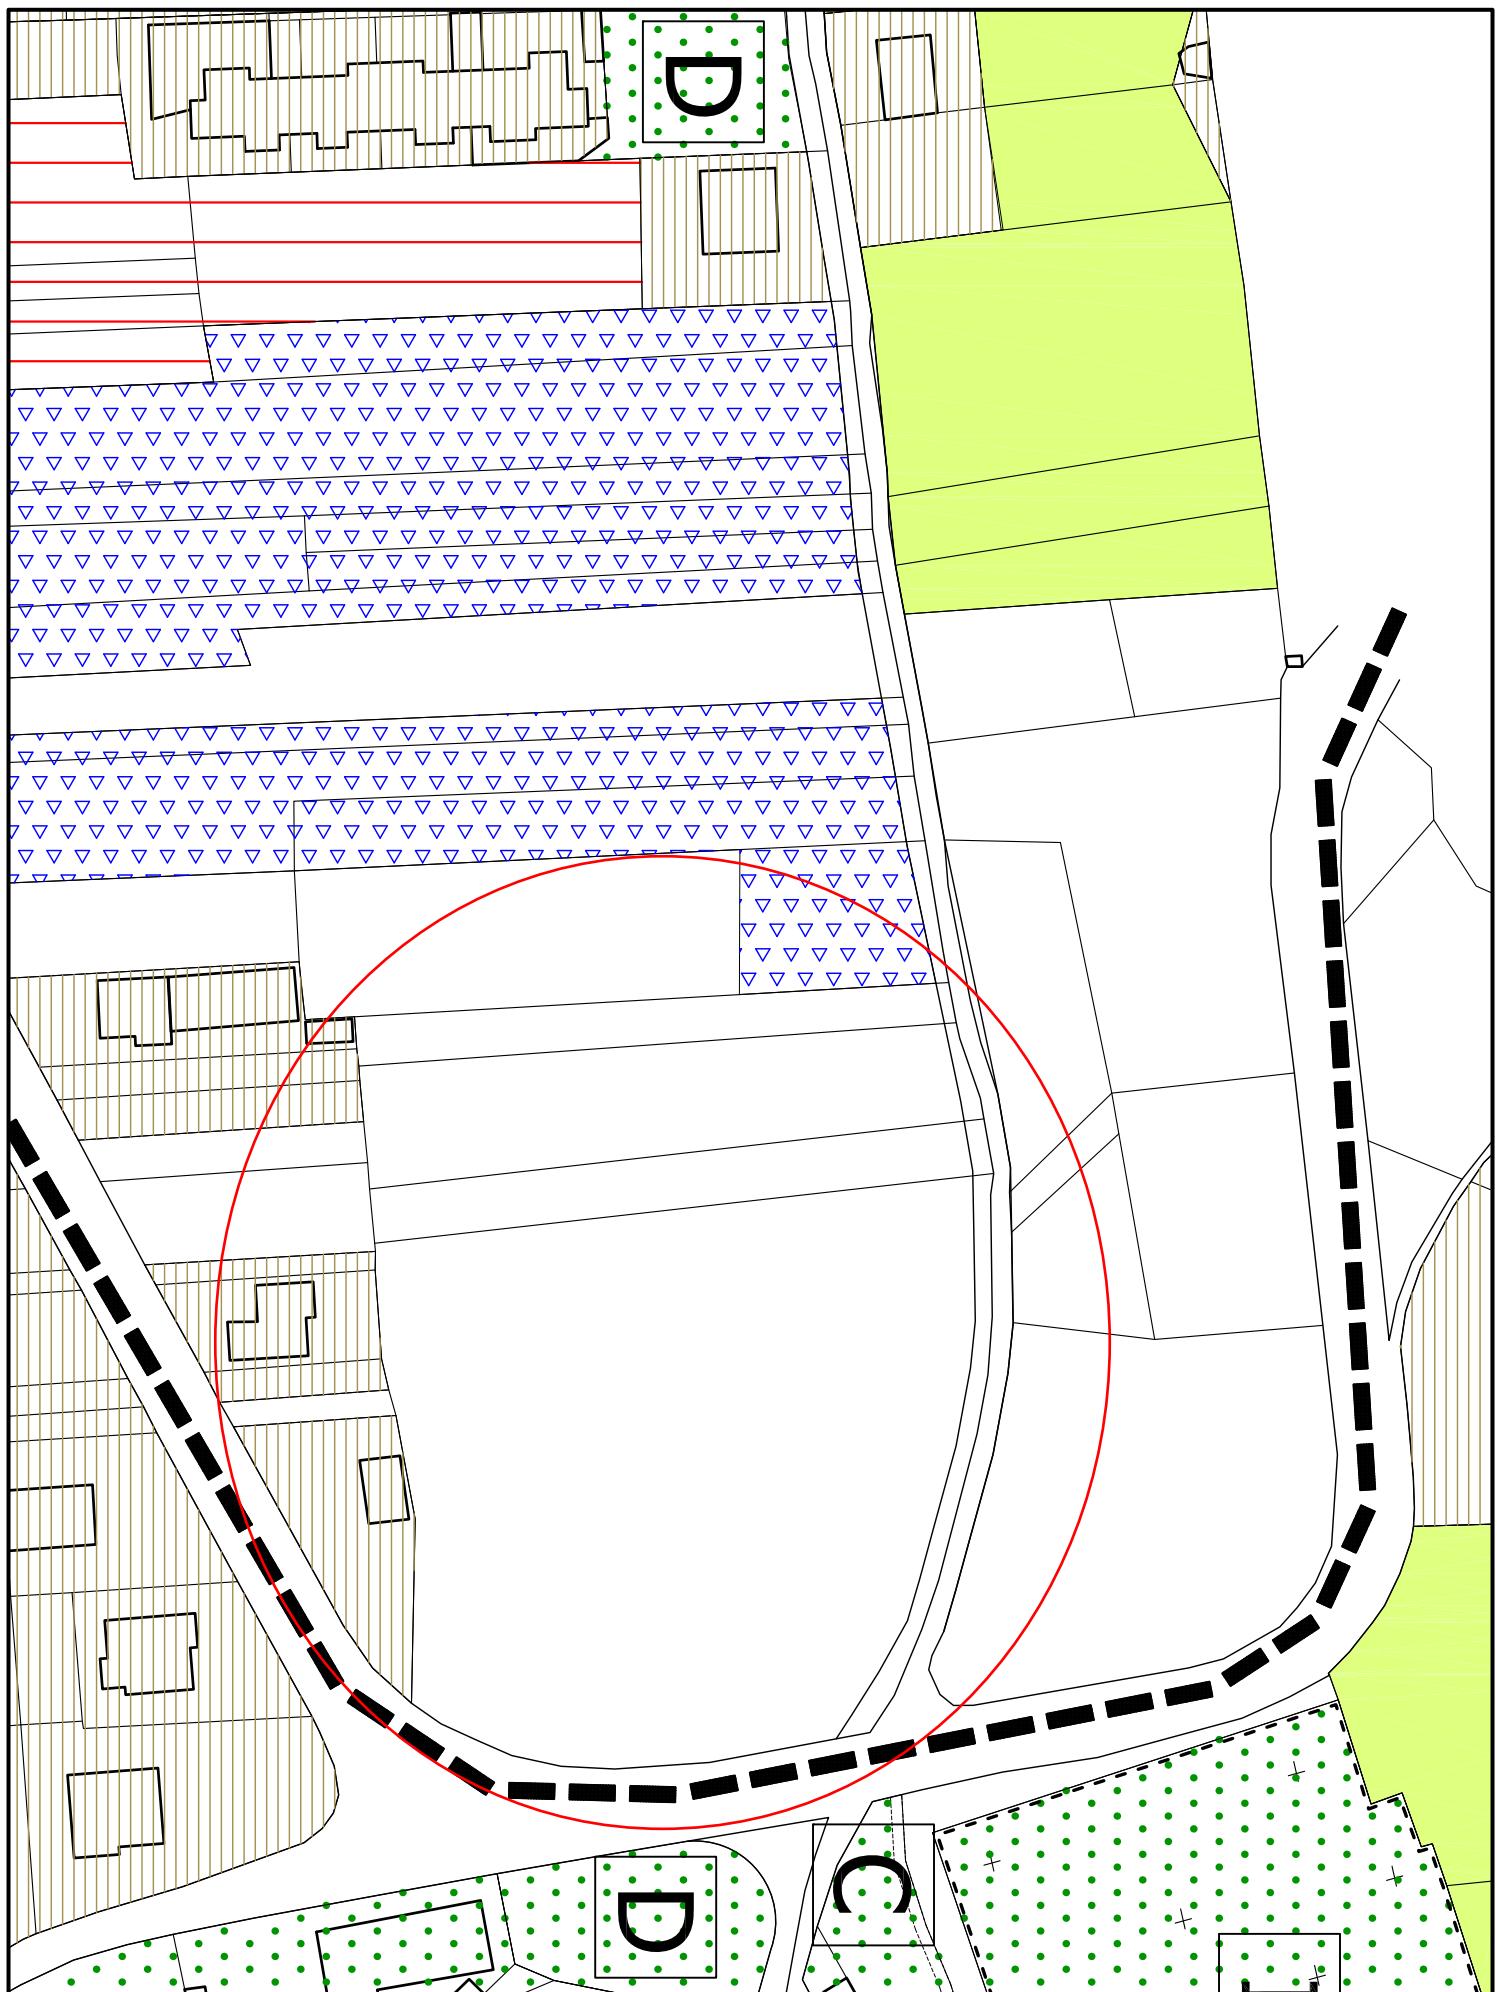



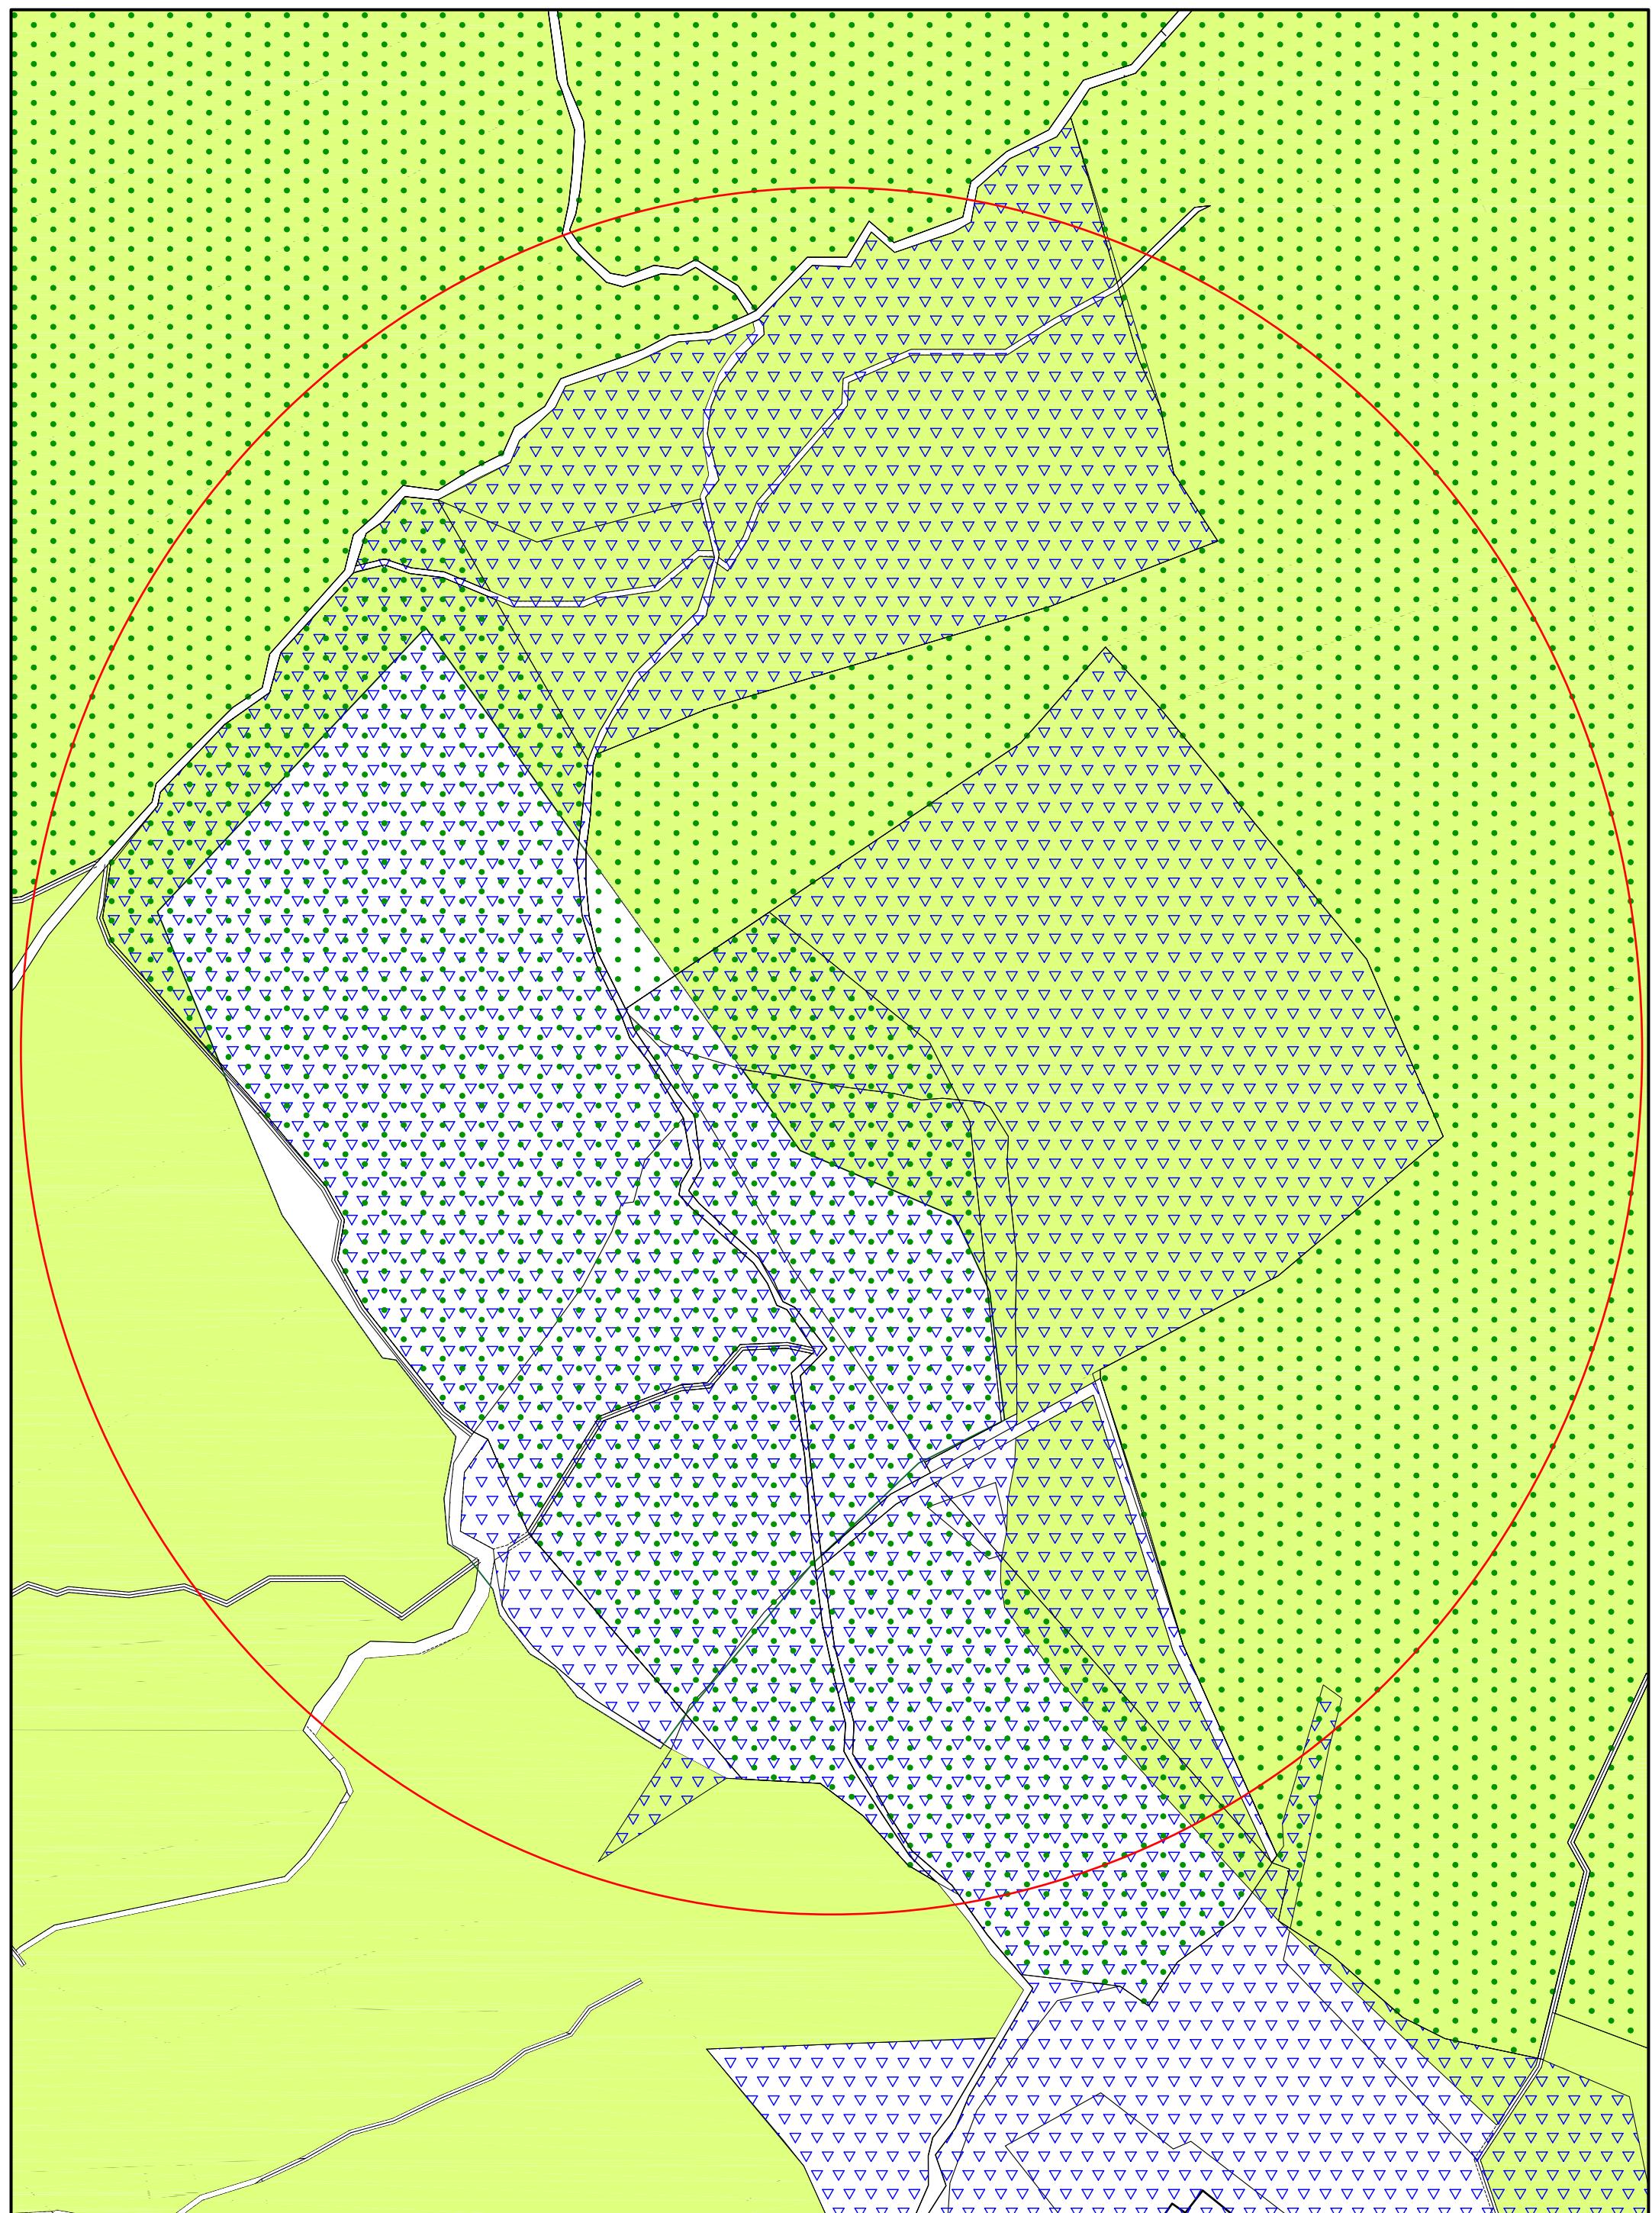

ISTANZA N. 17

VIGENTE

