


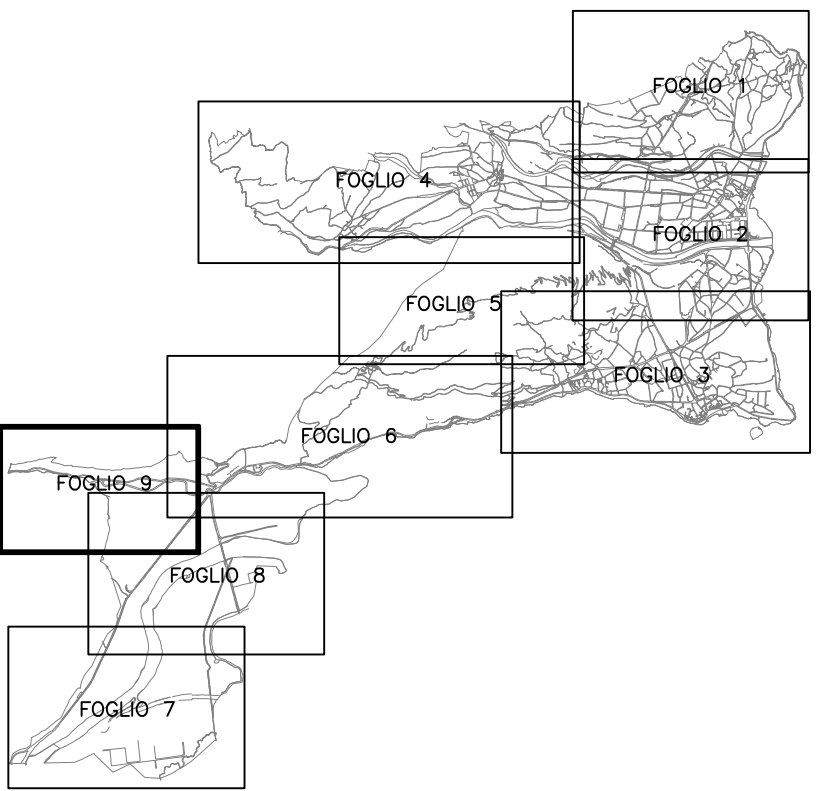

REGIONE PIEMONTE

CITTA' DI VERBANIA

PIANO REGOLATORE GENERALE

APPROVATO CON D.G.R. N° 13\_2018 DEL 28 GENNAIO 2006

VARIANTE N. 37

adozione: D.C.C. N° 47 del 30.09.2020.  
approvazione: D.C.C. N° ..... del .....

PROGETTO ORIGINARIO  
progettazione urbanistica :  
STUDIO RIPAMONTI  
ARCH. ROBERTO RIPAMONTI  
consulenti geologi :  
DR. ITALO ISOLI  
DR. SSA ANGELICA SASSI  
consulente agronomo :  
DR. SSA CAMILLA SCALABRINI  
relazione compatibilità ambientale :  
DR. TULLIO BAGNIATI

elaborato :

PR3

titolo :  
CARTA DEGLI USI DEL  
SUOLO  
FOGLIO 9  
scala 1 : 2000

PROGETTO VARIANTE N° 37  
ufficio di piano  
arch. Vittorio Brignardello  
responsabile del procedimento  
arch. Vittorio Brignardello  
elaborazione grafica  
arch. Flora Martignoni  
stesura elaborati originali:  
giugno 2003  
aggiornamenti elaborati :  
febbraio 2022