
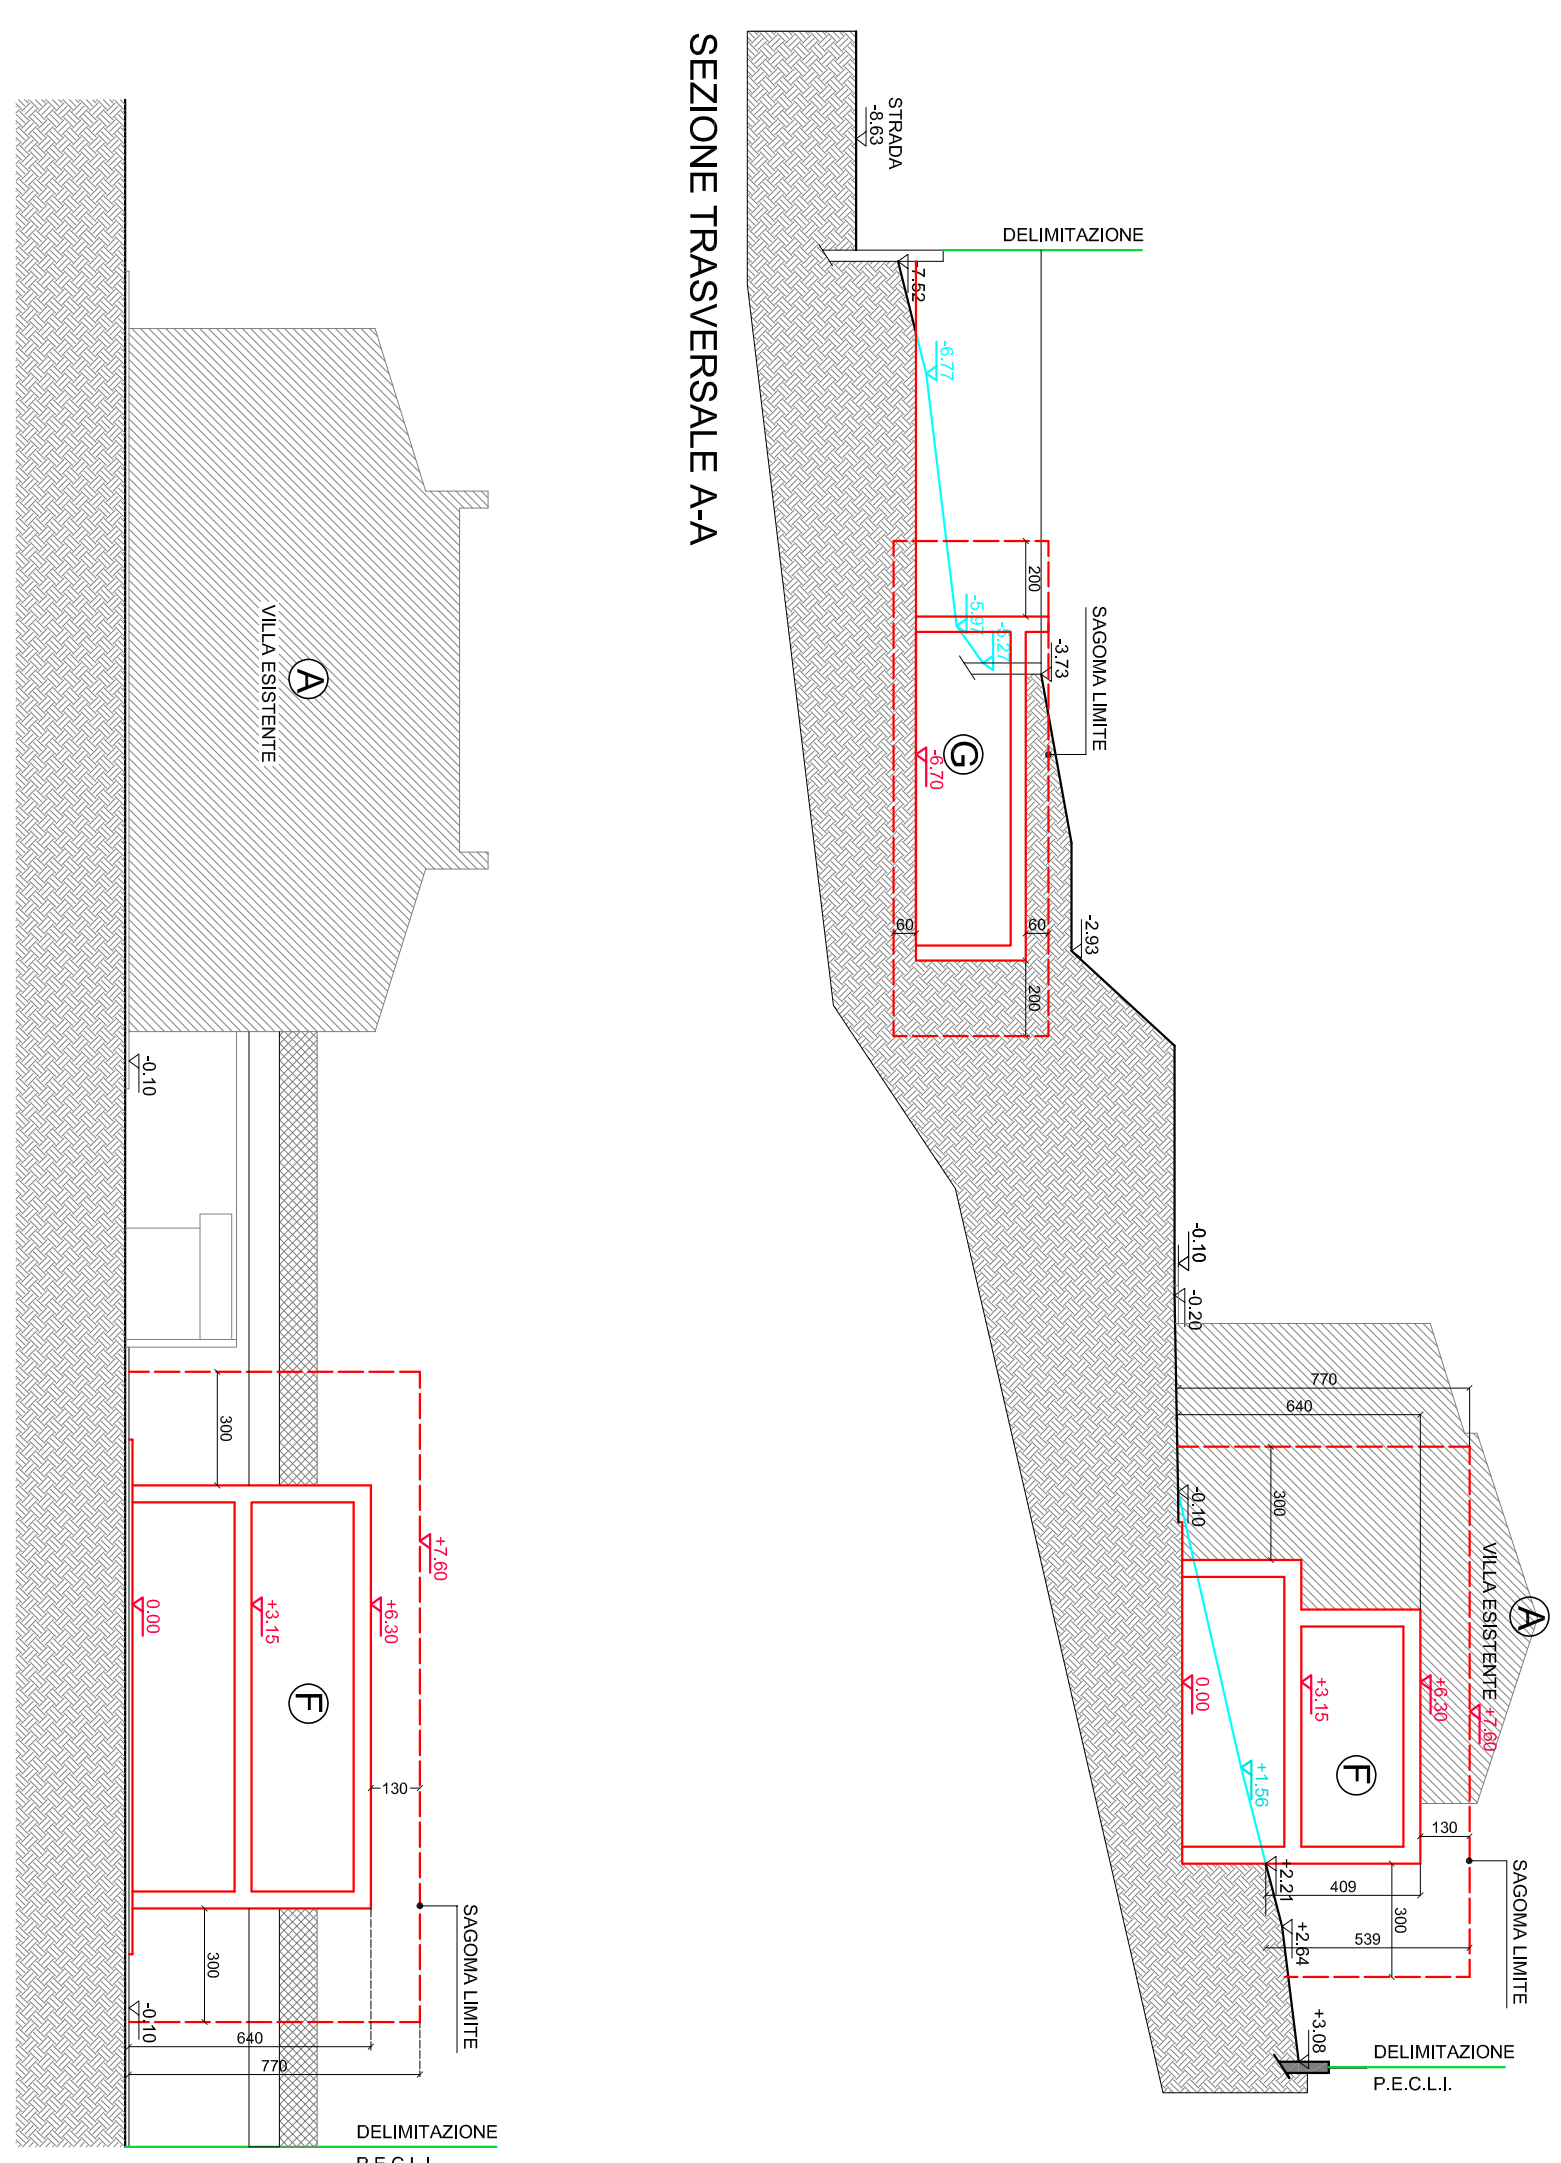


PLANIMETRIA GENERALE

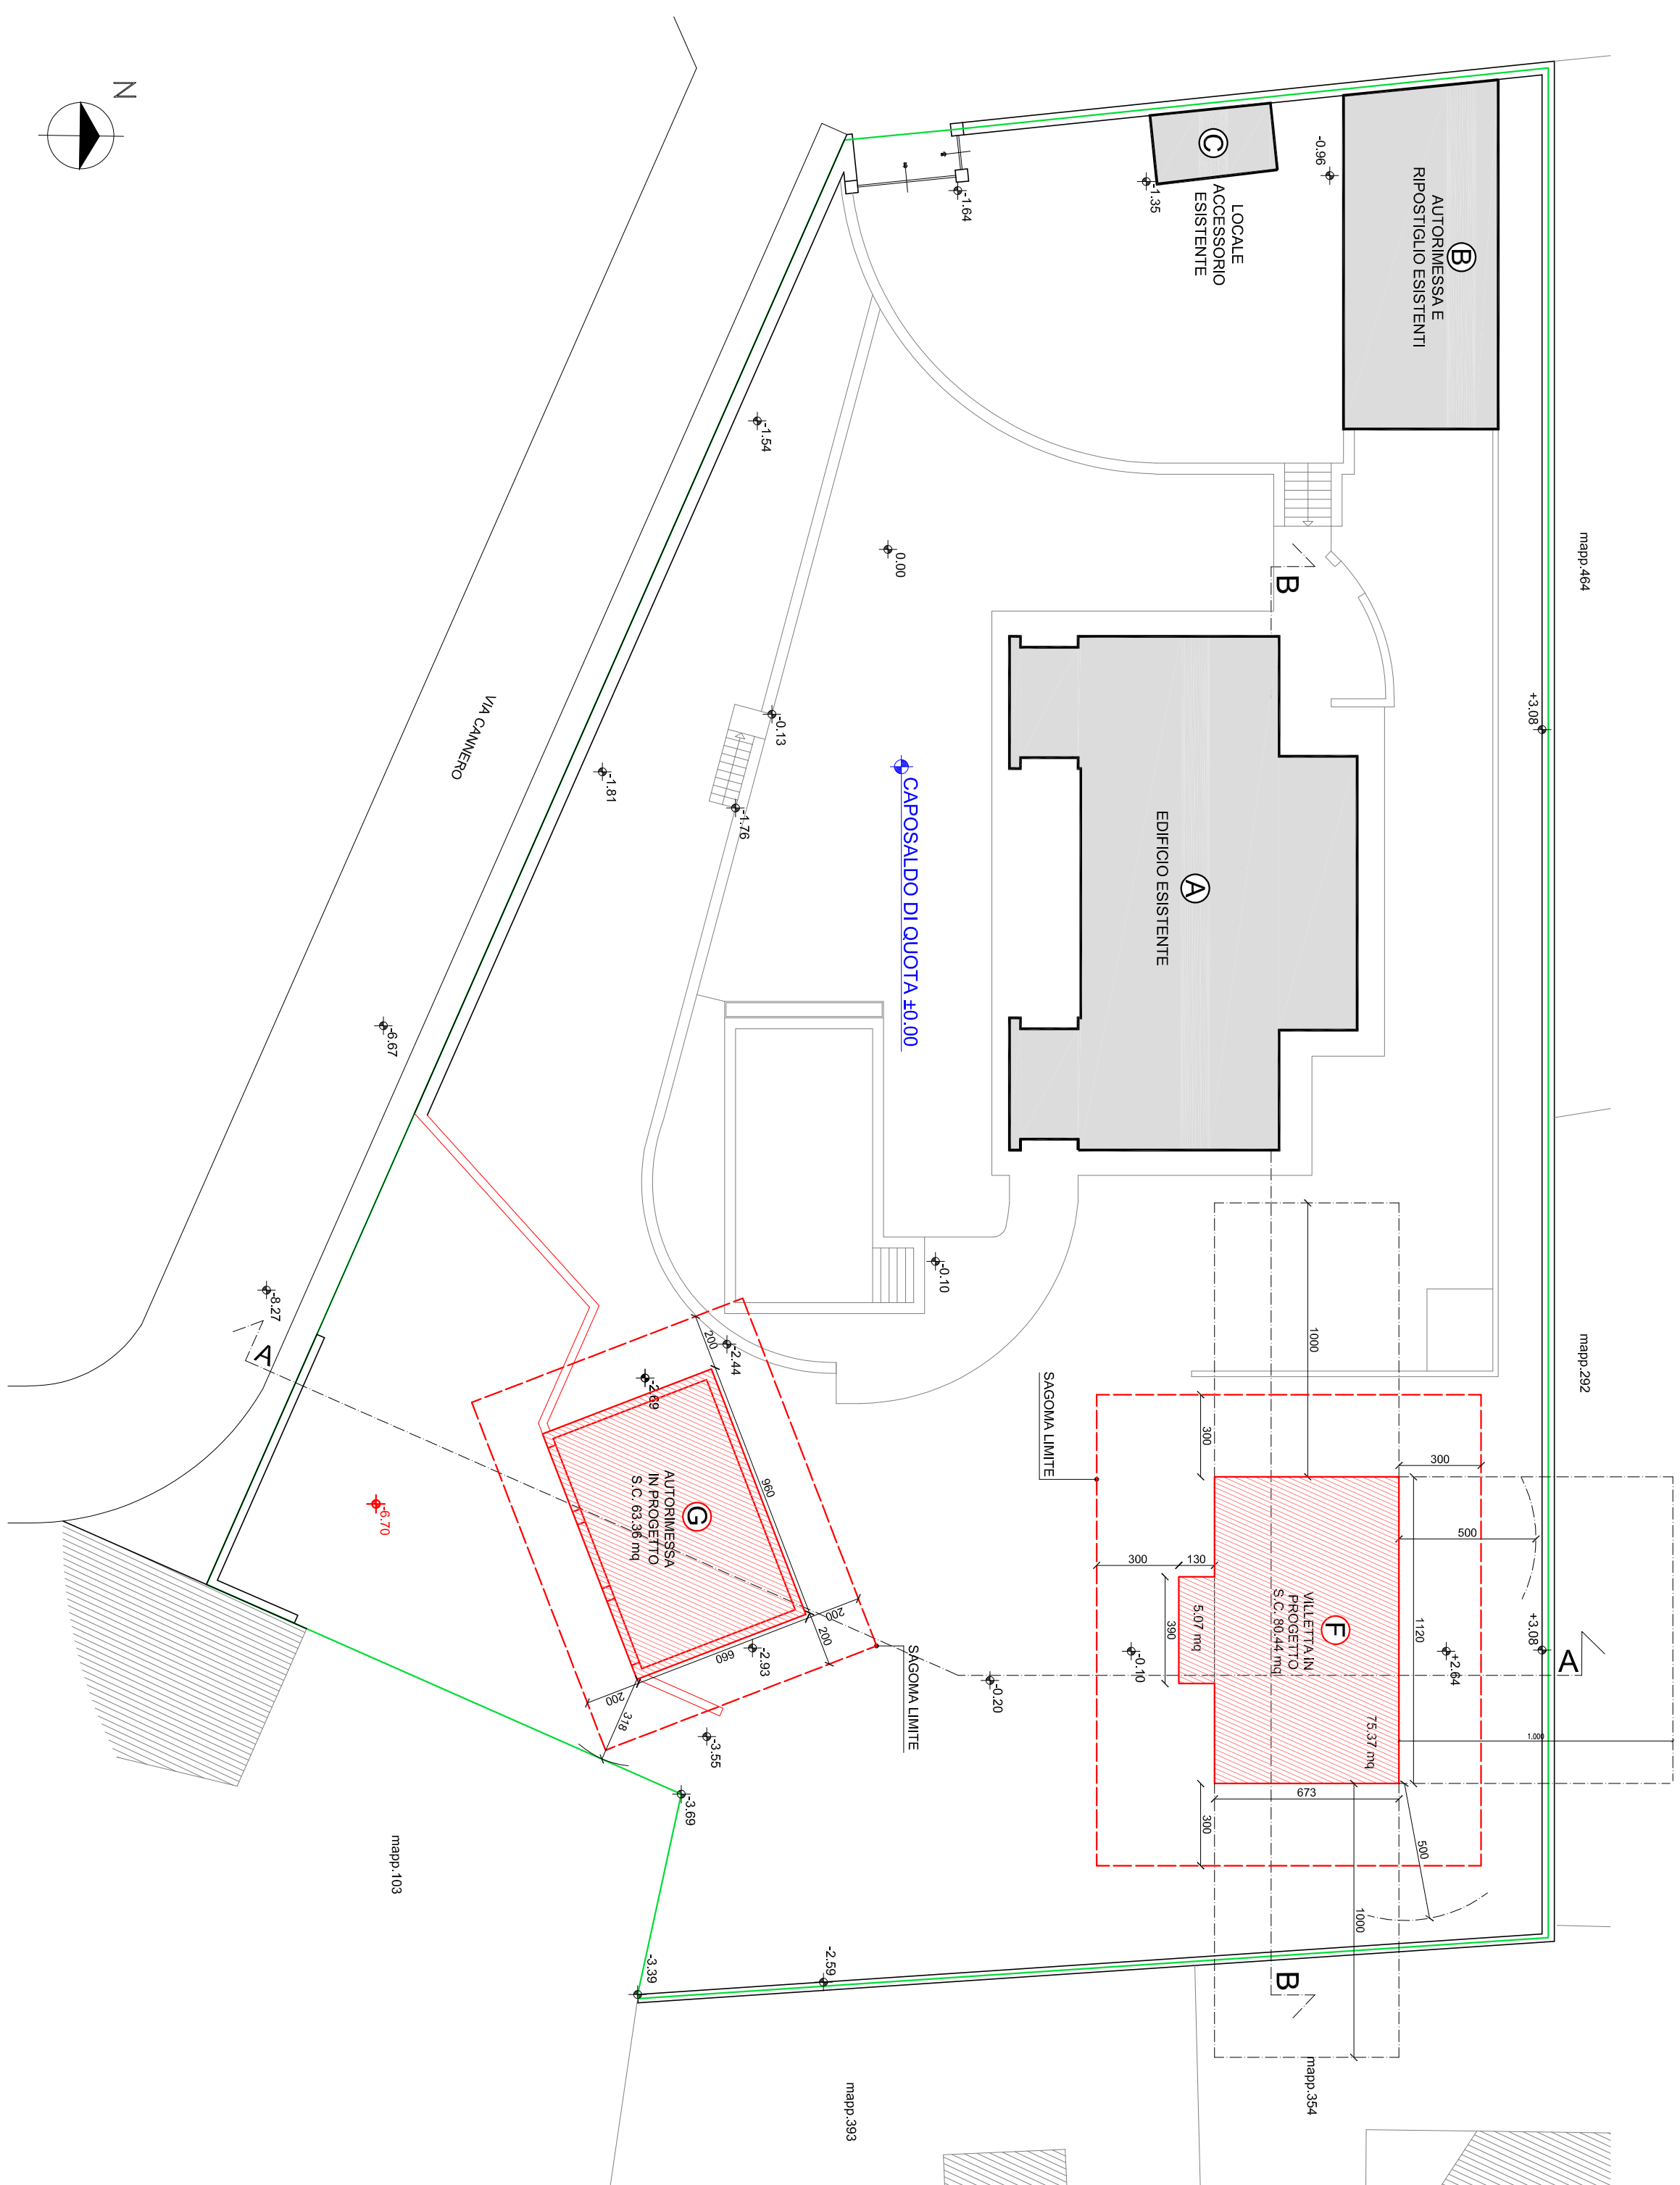

**ARCHITETTURA
LABORATORIO**
architetti associati

pierfranco savino
antonio montani

COMUNE DI VERBANIA
PROVINCIA DEL VERBANO-CUSIO-OSSOLA

**VARIANTE AL PIANO ESECUTIVO
CONVENZIONATO DI LIBERA INIZIATIVA**

APPROVATO CON D.C.C. N.135 DEL 02/12/2010

**PROGETTO
PLANIMETRIA GENERALE E SEZIONI**

01	VARIANTE	25.03.2021	A.P.	P.S.	P.S.
00	APPROVAZIONE	24.02.2010	F.O.	A.M.	P.S.
Revisione:	Emesso per:	Data:	Disegnato:	Verificato:	Approvato:
Contenuto:	PROGETTO PLANIMETRIA GENERALE E SEZIONI				
	105	Elaborato N°.			
Nome file:	Scala:	3			
105-DEF-003-01-250321-Plani_sezioni PROO	1:200				
Commitenti:	Progettista:				
Sig. ALESSANDRO MARCHINI Sig.ra MARTINELLA CAVALLETTO Via Canero n. 12 Verbania-Zoverello (VB)	Arch. PIERFRANCO SAVINO Via Piano n.2 Verbania-Susa (VB) tel (0323) 502592 e-mail info@dborofiorarchitettura.net				