
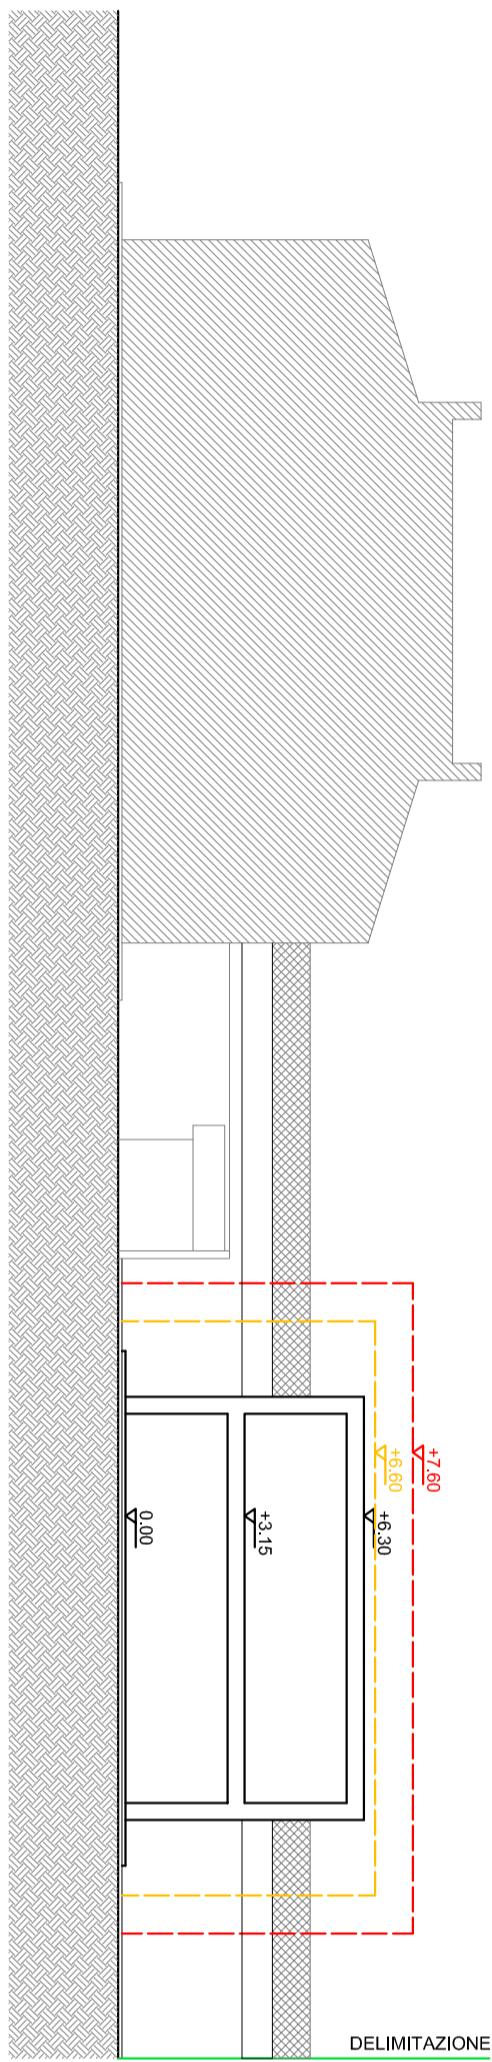


PLANIMETRIA GENERALE

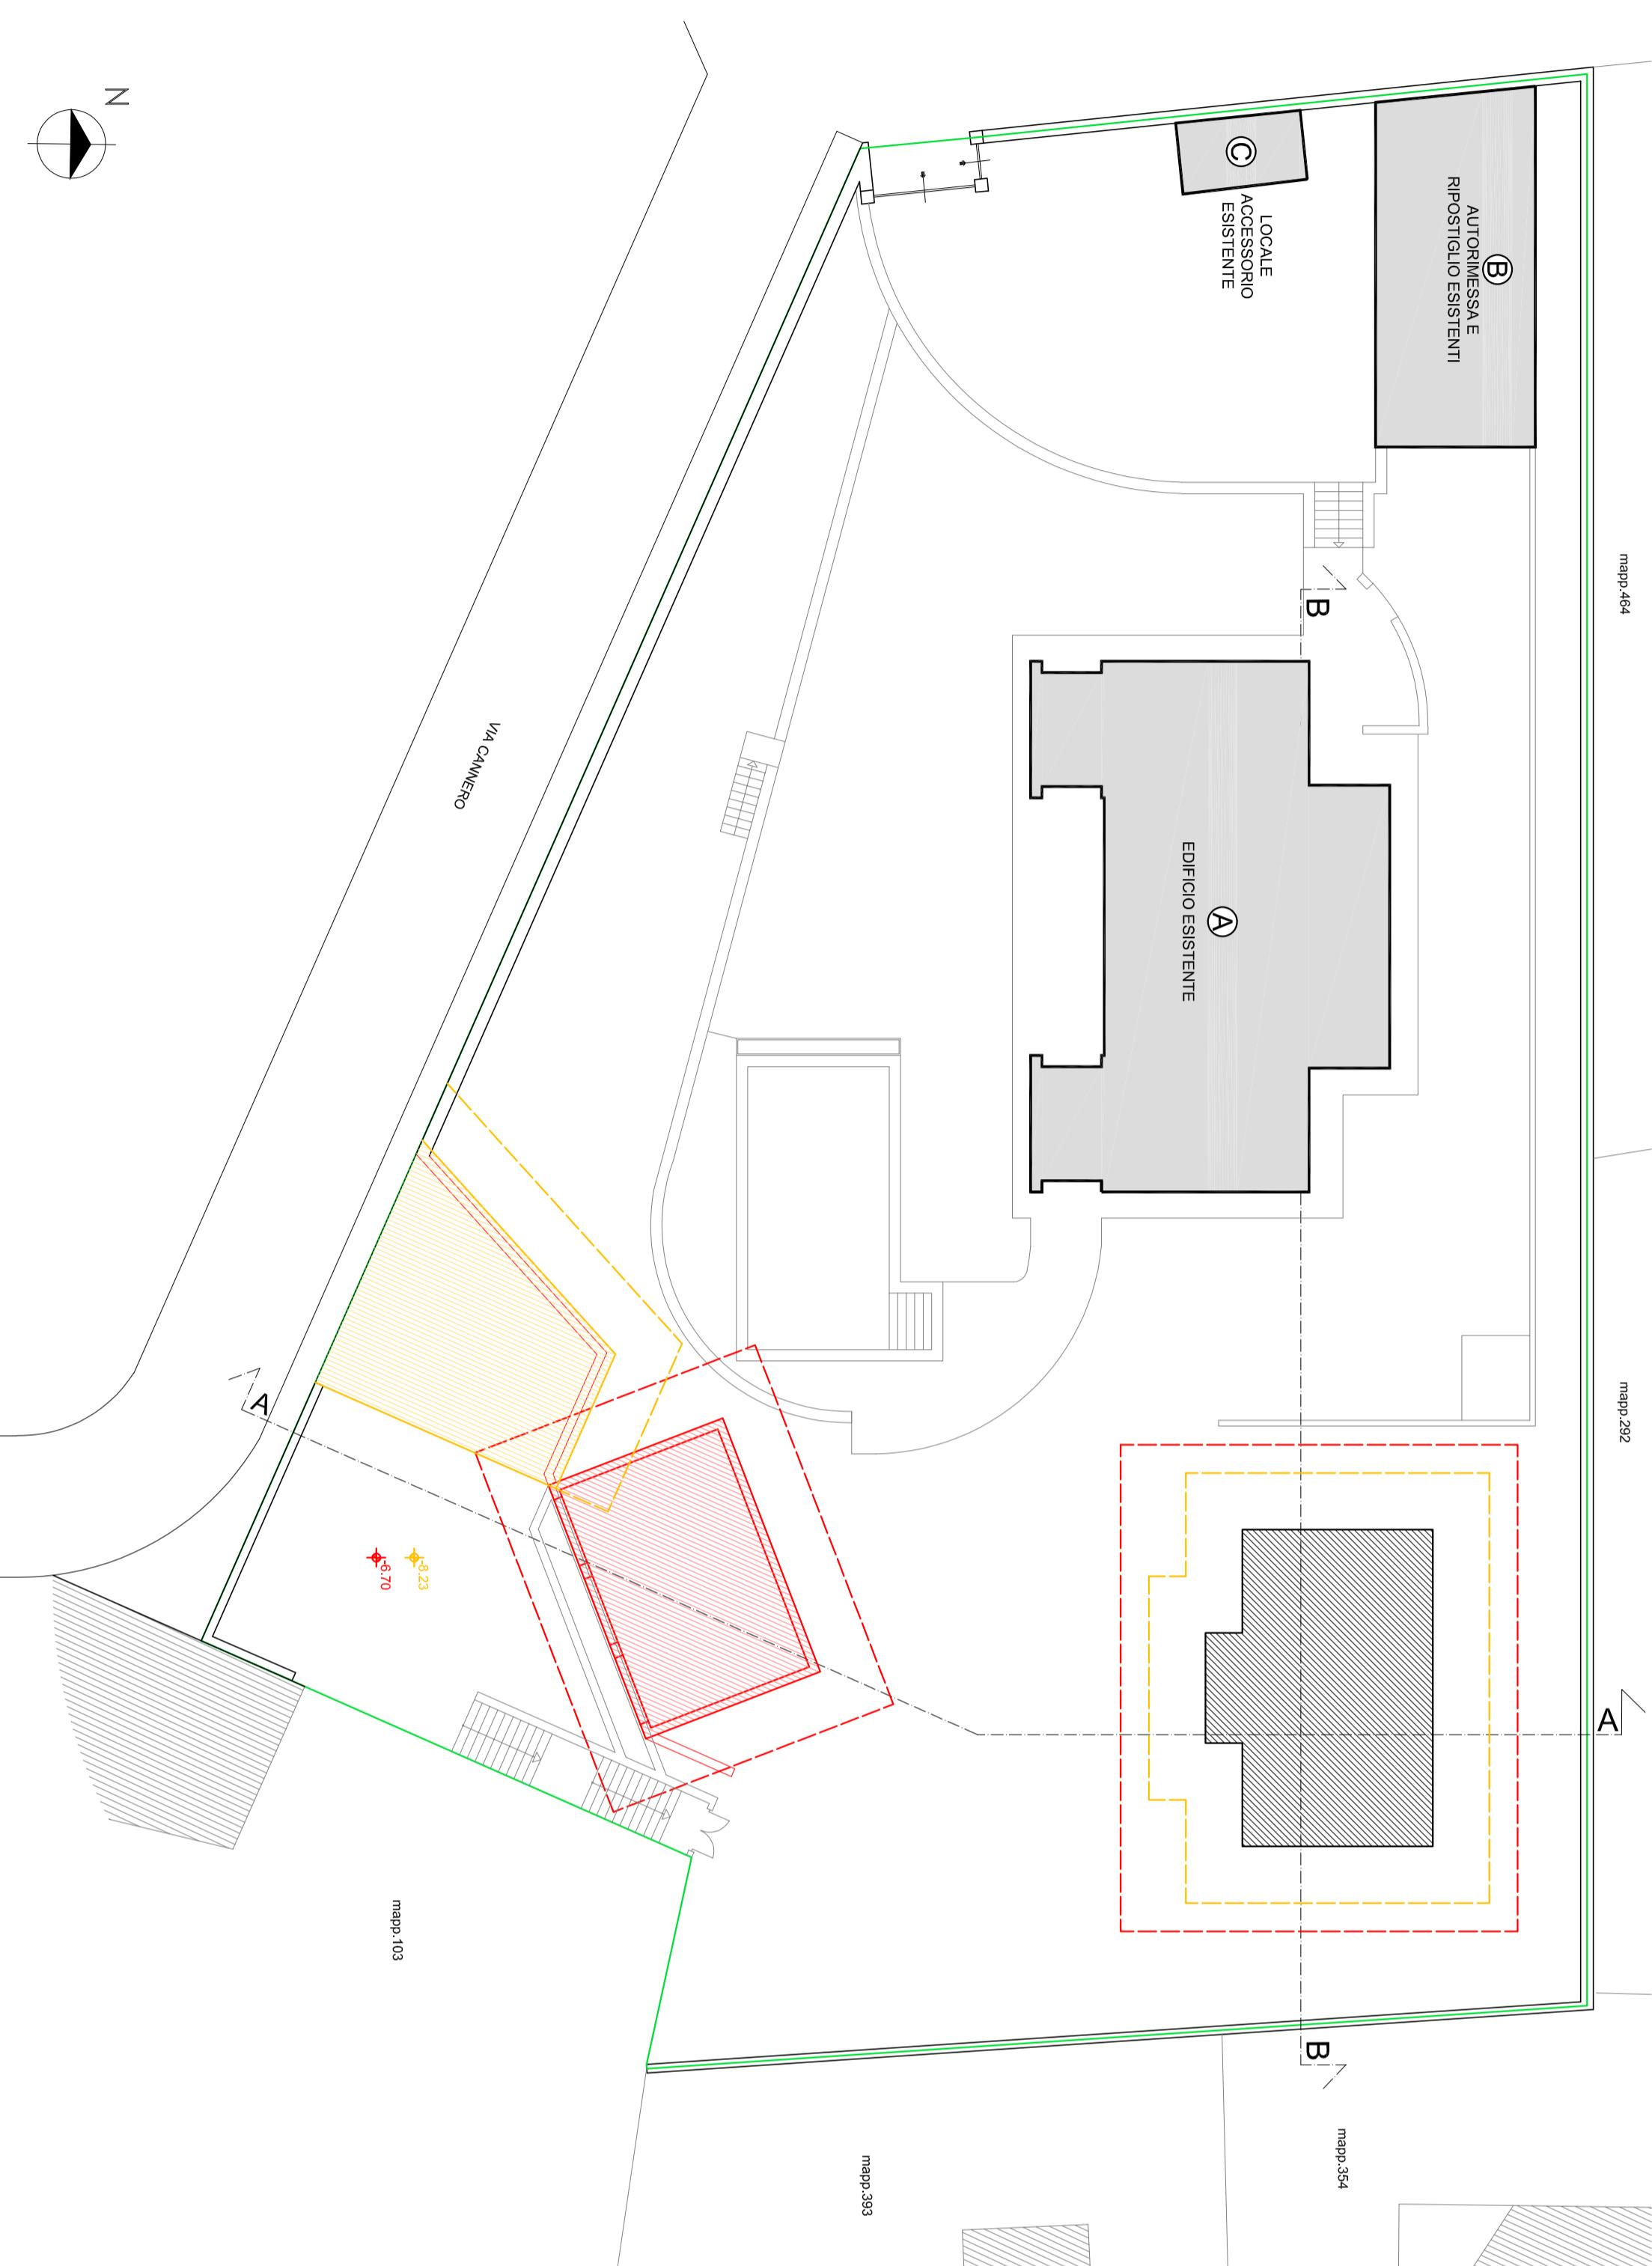

SEZIONE LONGITUDINALE B-B

RAFFORTONTO
PLANIMETRIA GENERALE E SEZIONI

ARCHETTTURA
ABORATORIO
architetti associati
pierfranco savino
antonio montani

COMUNE DI VERBANIA
PROVINCIA DEL VERAANO-CUSIO-OSSOLA

VARIANTE AL PIANO ESECUTIVO
CONVENZIONATO DI LIBERA INIZIATIVA
APPROVATO CON D.C.C. N.135 DEL 02/12/2010

PROFILO DEL TERRENO AUTORIZZATO CON P.E.C.L.I.
APPROVATO CON D.C.C. N. 135 DEL 02 DICEMBRE 2010
QUOTE DEL TERRENO AUTORIZZATO CON P.E.C.L.I.
APPROVATO CON D.C.C. N. 35 DEL 02 DICEMBRE 2010

PROFILO DEL TERRENO OGGETTO
DI PROPOSTA DI VARIANTE
QUOTE DEL TERRENO OGGETTO DI
PROPOSTA DI VARIANTE

PERIMETRAZIONE P.E.C.L.I.

Nome file: 105-DEF-007-01-160921-plan1_sezioni_RAFF
Scalo: 1:200

Progettista:

Arch. PIERFRANCO SAVINO
Via Piana n.2, Verbania-Susa (VB)
(0323) 502892
e-mail: info@laboratorioarchitettura.net