


PLANIMETRIA GENERALE

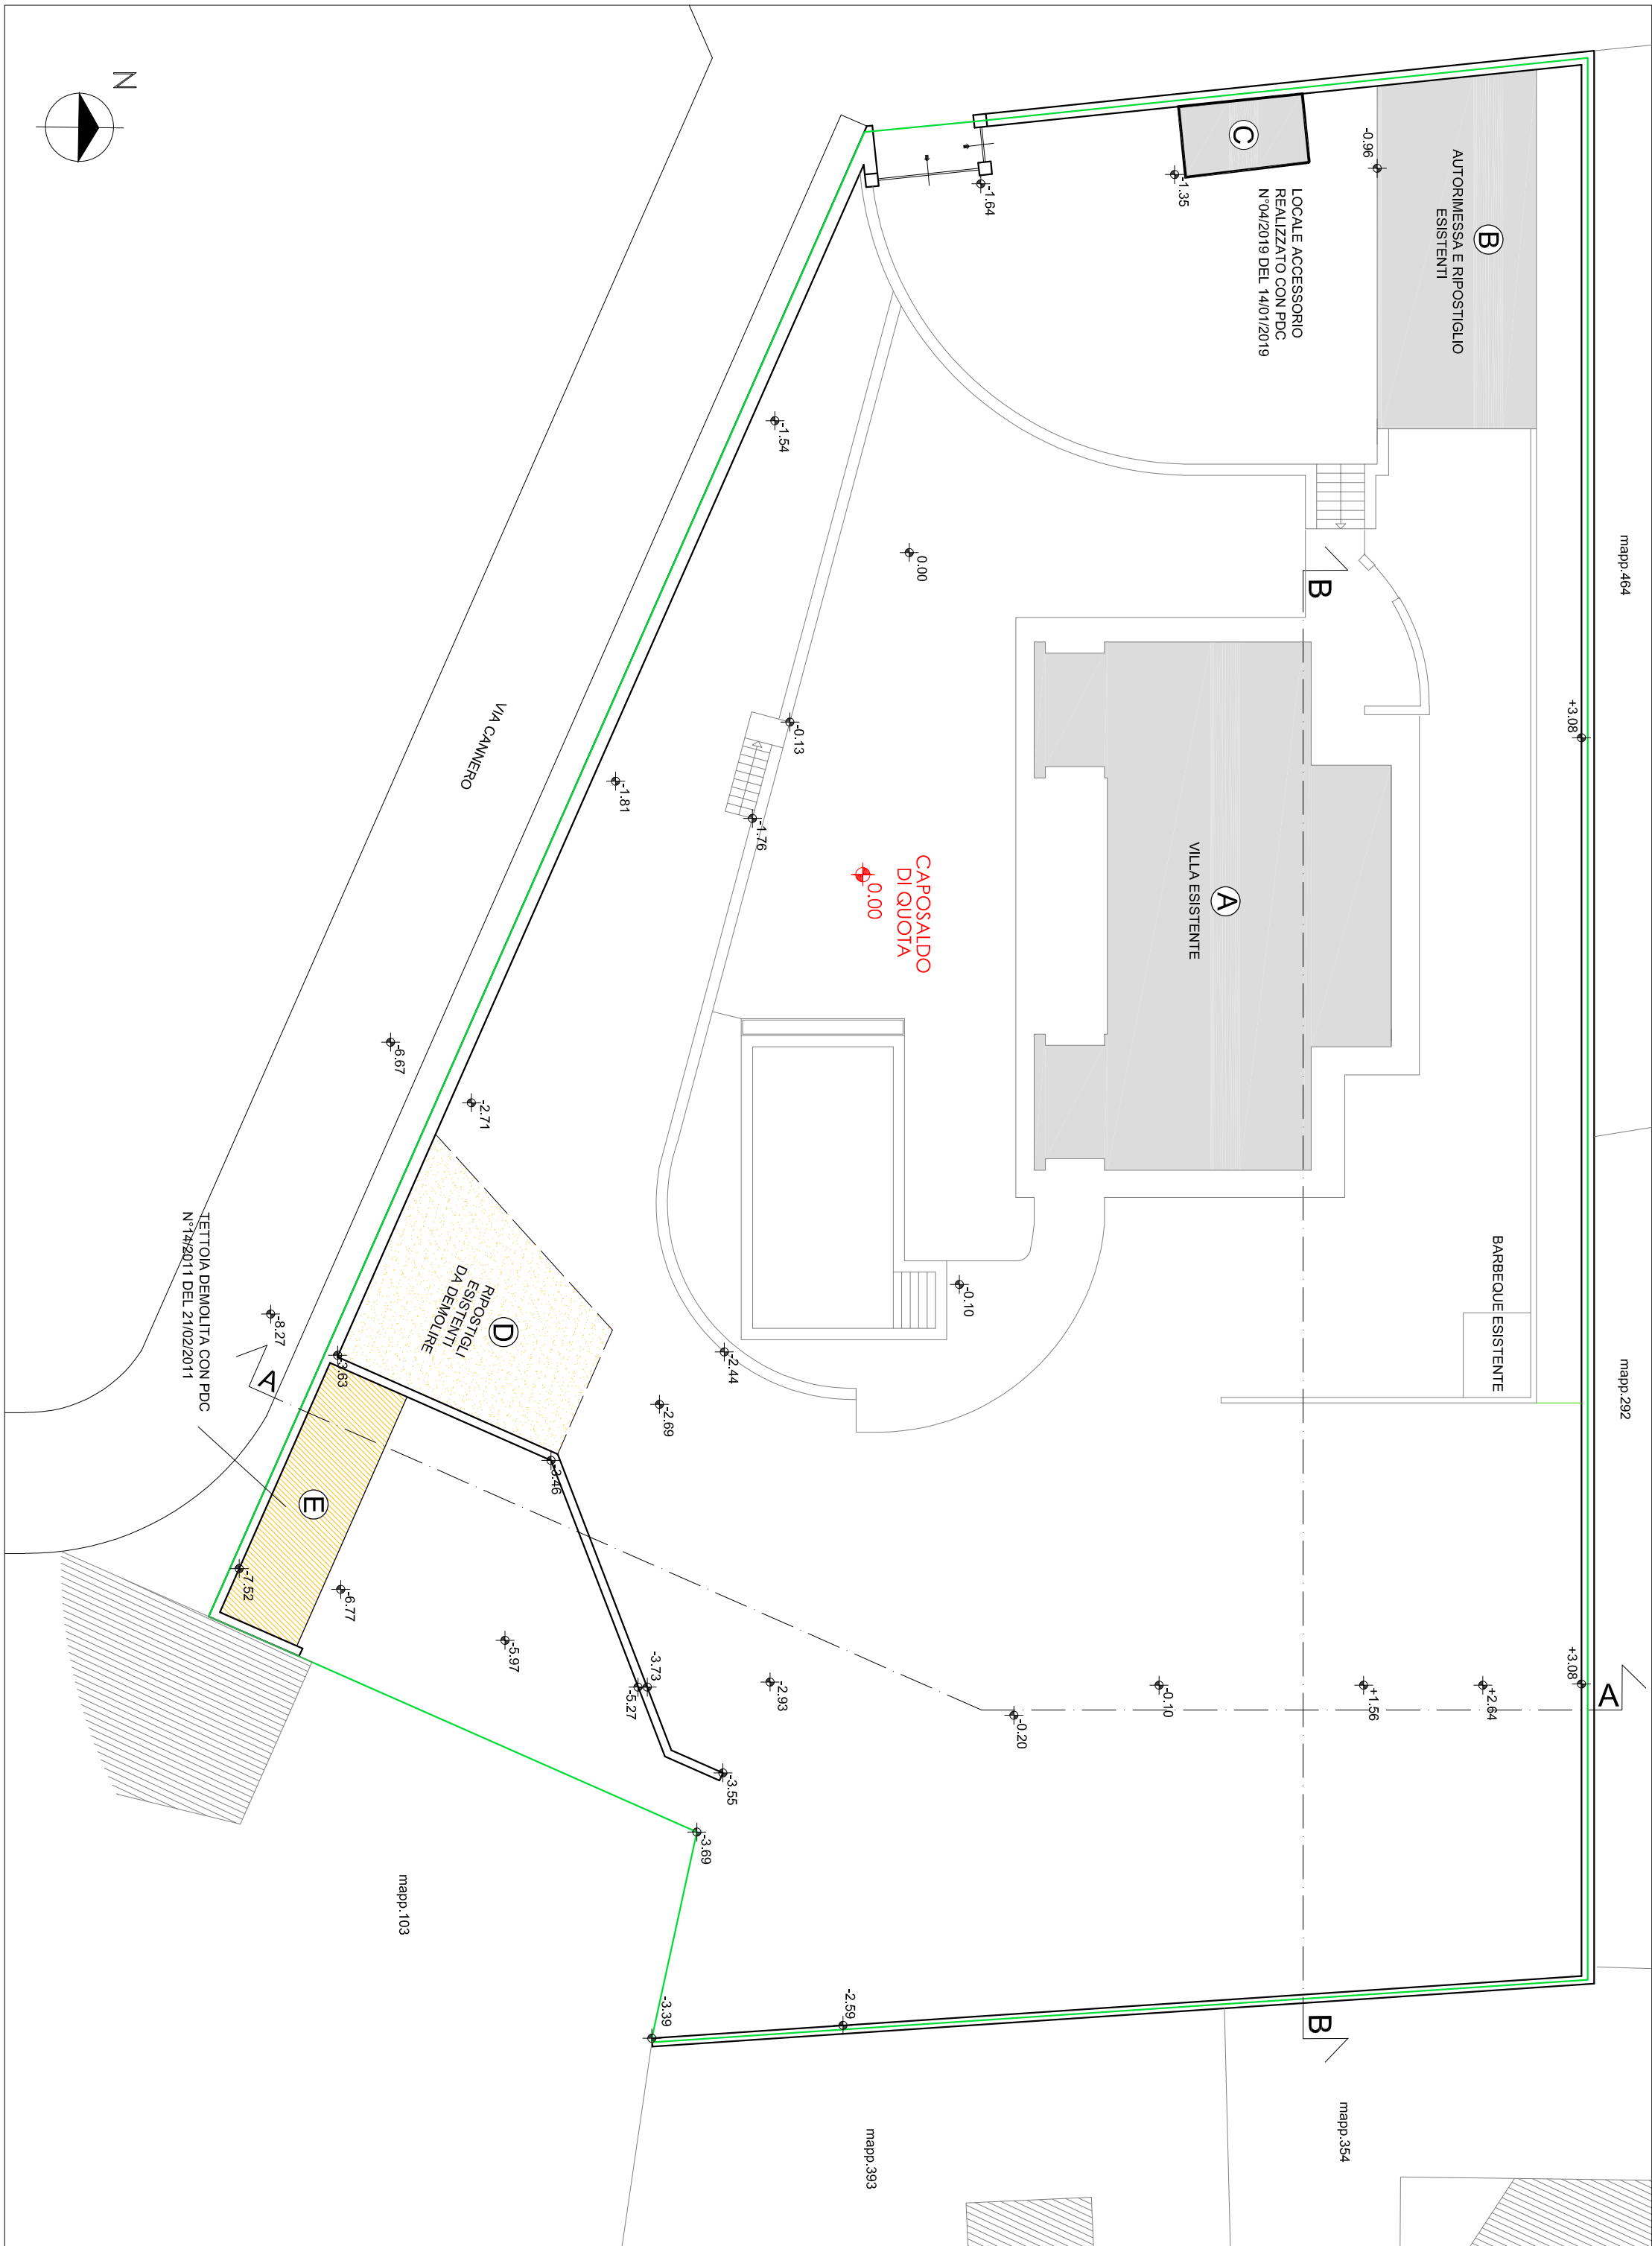

PERIMETRAZIONE P.E.C.L.I.

ARCHITETTURA
LABORATORIO
architetti associati

pierfranco savino
antonio montani



COMUNE DI VERBANIA
PROVINCIA DEL VERBANO-CUSCO-OSOLA

VARIANTE AL PIANO ESECUTIVO
CONVENZIONATO DI LIBERA INIZIATIVA
APPROVATO CON D.C.C. N.135 DEL 02/12/2010

STATO DI FATTO
PLANIMETRIA GENERALE E SEZIONI

01		VARIANTE	25.03.2021	A.P.		P.S.		P.S.	
00		APPROVAZIONE	24.02.2010	F.O.		A.M.		P.S.	
Revisione:		Ernesto Def.	Dato:	Disegnato:		Verificato:		Approvato:	
Contenuto:	PLANIMETRIA GENERALE e SEZIONI				Commissa:	105			
Nome file:	105-DEF-002-01-250321-plani_sezioni_SOF				Scala:	1:200			
Comittenti:	Sigs. ALESSANDRO MARCHINI Siga MARTINELLA CAVALETTO Via Camero n. 12 Verbania-Zoverallo (VB)				Progettista:	Arch. PIERFRANCO SAVINO Via Piano n.2 Verbania-Suno (VB) tel (0323) 502592 e-mail info@laboratorioarchitettura.net			
					2				

Questo disegno e' di proprieta' del Committente ed e' protetto a termini di legge.

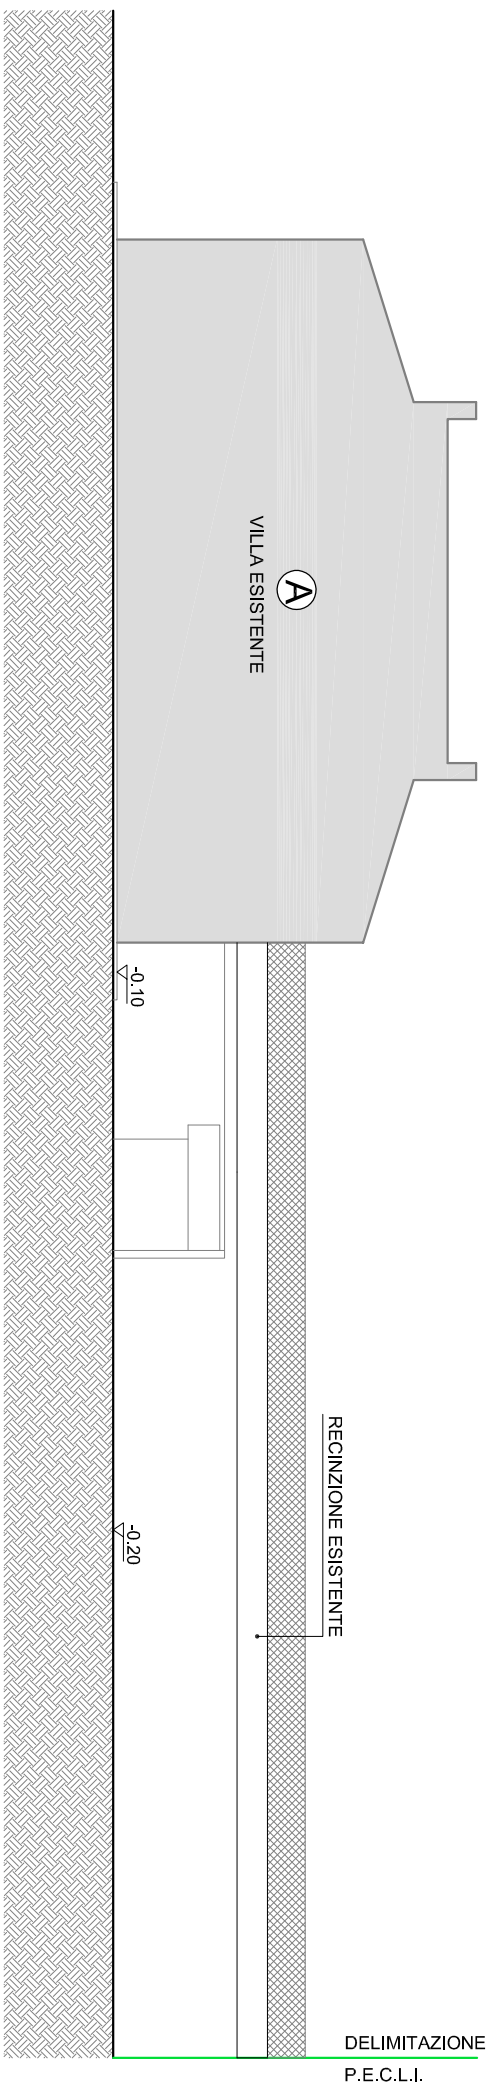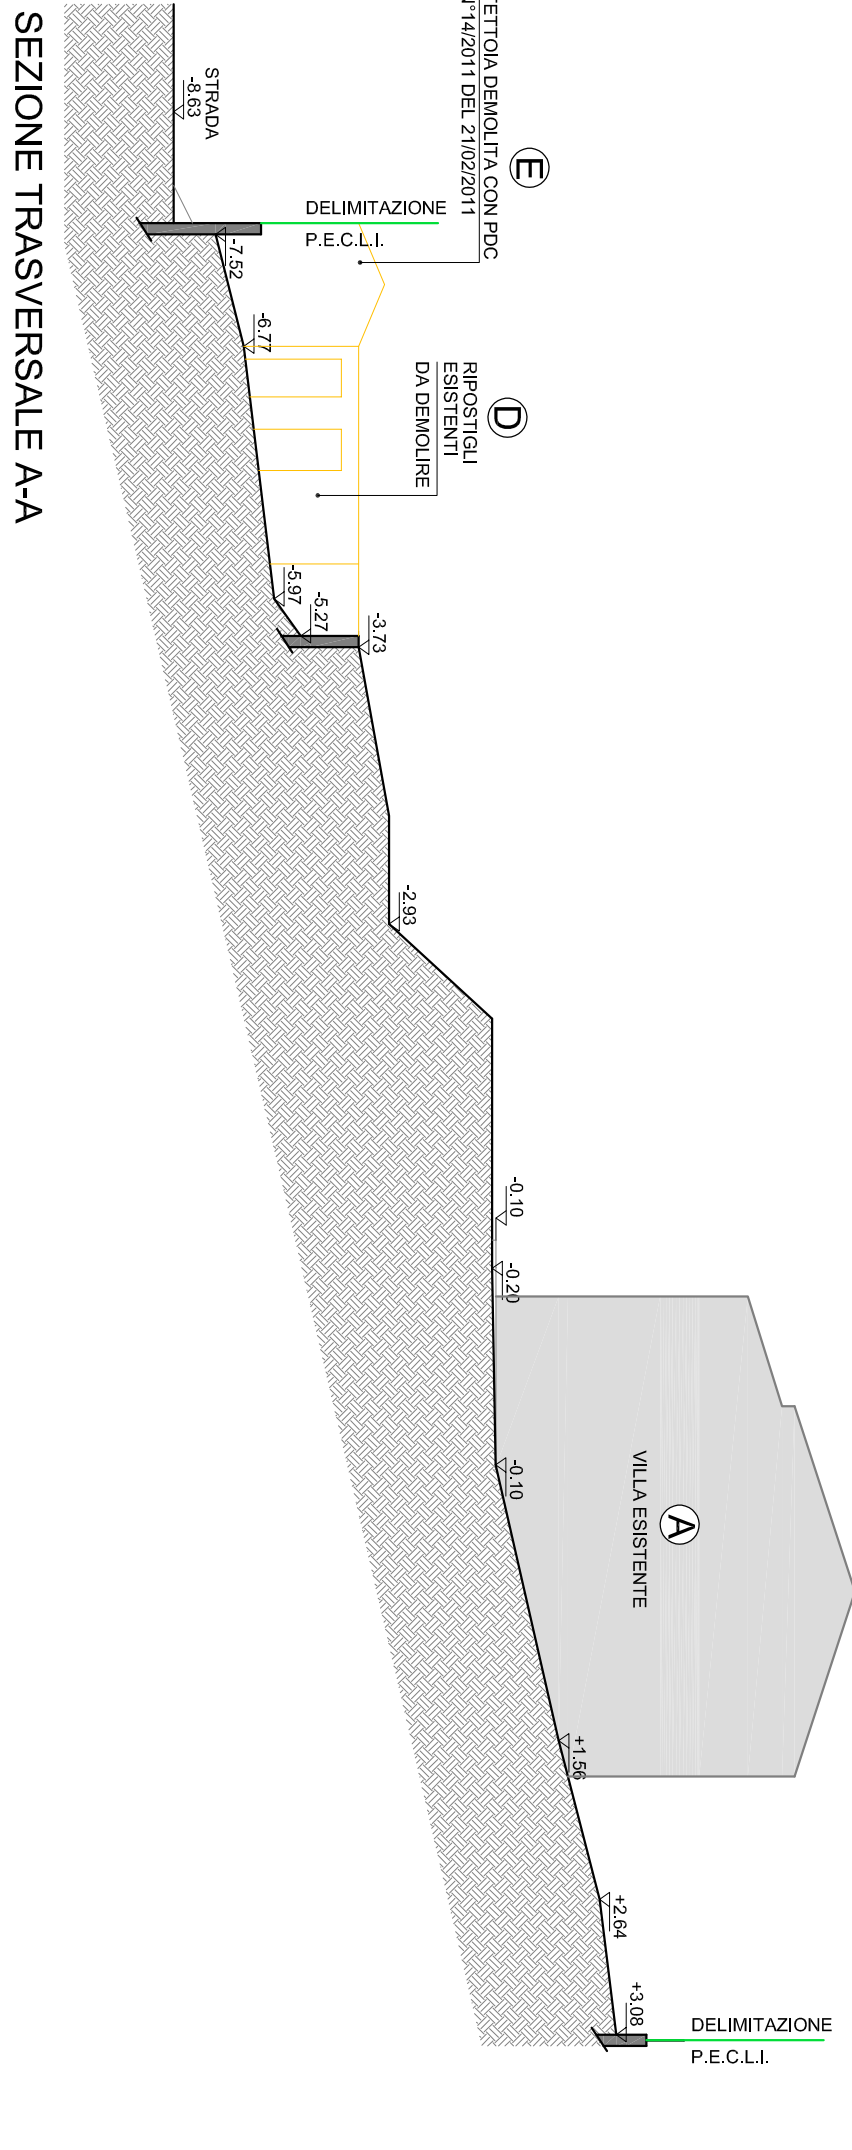

SEZIONE LONGITUDINALE B-B