

COMUNE DI VERBANIA
PROVINCIA DEL VERBANO-CUSO-OSSOLA

VARIANTE AL PIANO ESECUTIVO
CONVENZIONATO DI LIBERA INIZIATIVA
APPROVATO CON D.C.C. N.135 DEL 02/12/2010

ESTRATTO MAPPA - ESTRATTI
P.R.G. VIGENTE

01	VARIANTE	25.03.2021	A.P.	P.S.	P.S.				
00	APPROVAZIONE	24.02.2010	F.O.	A.M.	P.S.				
Revisione:	Emesso per:	Data:	Disegnato:	Verificato:	Approvato:				
Contenuto:	ESTRATTO MAPPA – ESTRATTI P.R.G.		Commissa:	Elaborato N°:					
			105						
Nome file:			Scala:	1					
105-DEF-001-01-250321- catastale									

Commitente:


Sig. ALESSANDRO MARCHINI
Sig.ra MARINELLA CAVALETTO
Via Cornero n. 12
Verbania-Zoverle (VB)

Progettista:


Arch. PIERFRANCO SAVINO
Via Piano n.2 Verbania-Suno (VB)
tel (0323) 502592
e-mail info@laboratorioarchitettura.net

Questo disegno e' di proprieta' del Commitente ed e' protetto a termini di legge.


CARTA DEGLI USI DEL SUOLO - STATO DI FATTO -

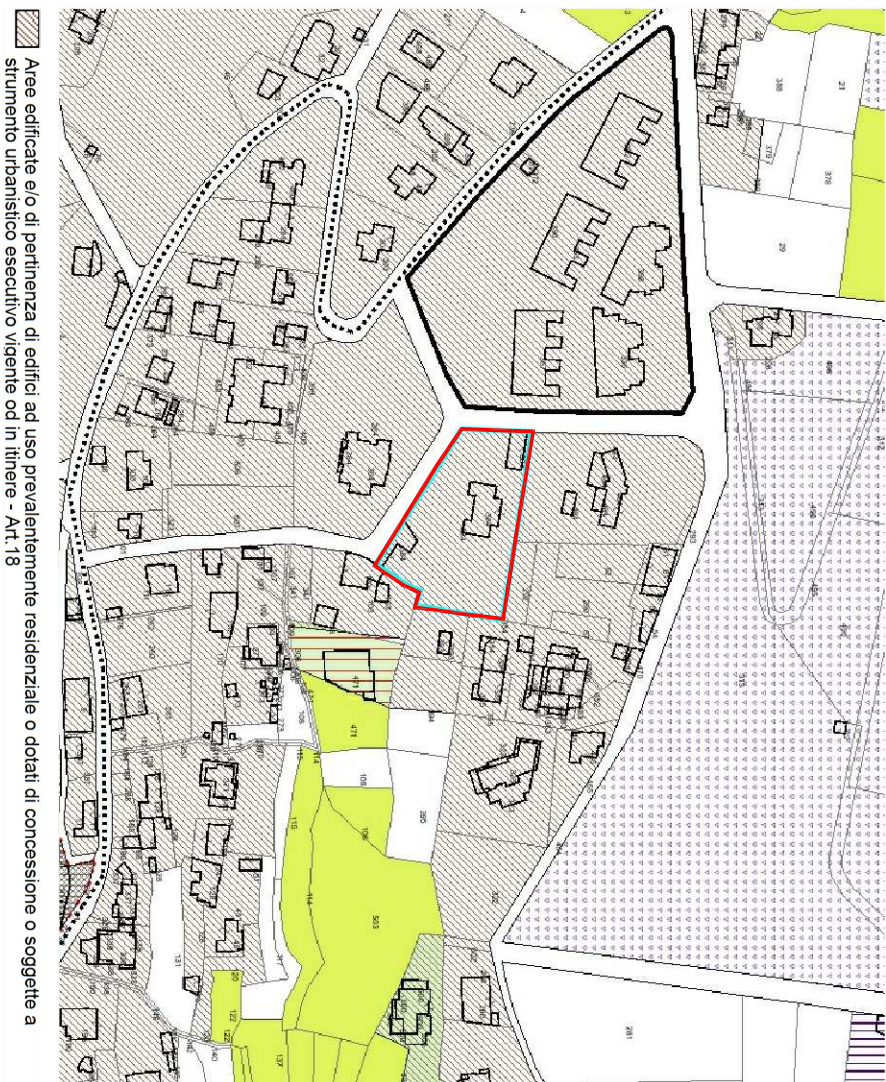


CARTA DEI VINCOLI - STATO DI FATTO -

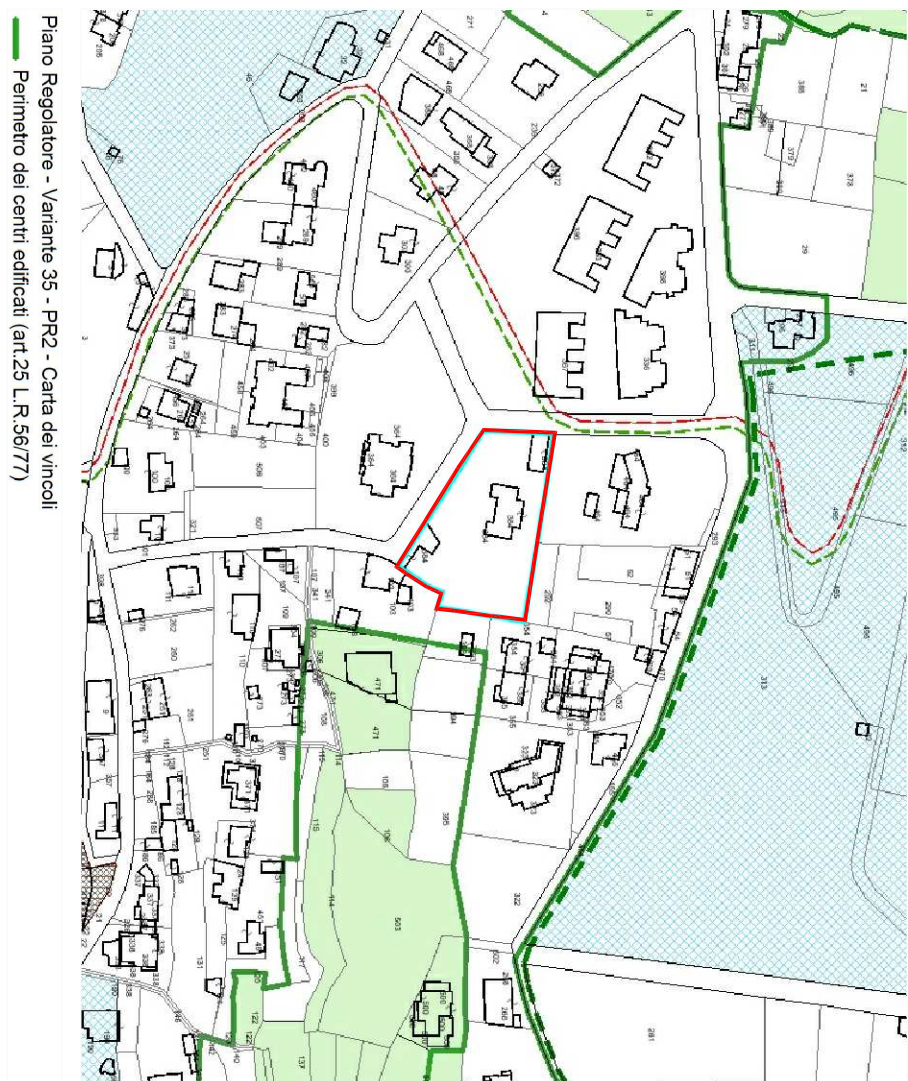


CARTA DEGLI USI DEL SUOLO - PROGETTO -

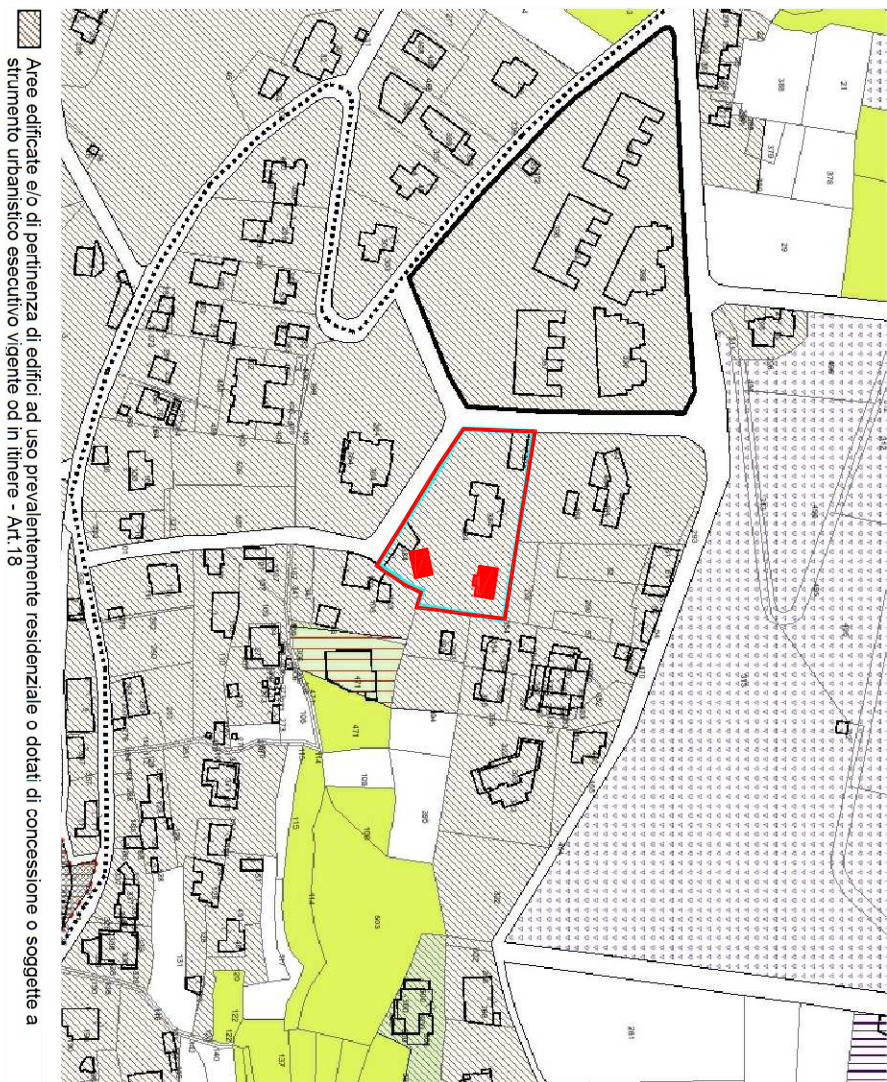

CARTA DEI VINCOLI - PROGETTO -

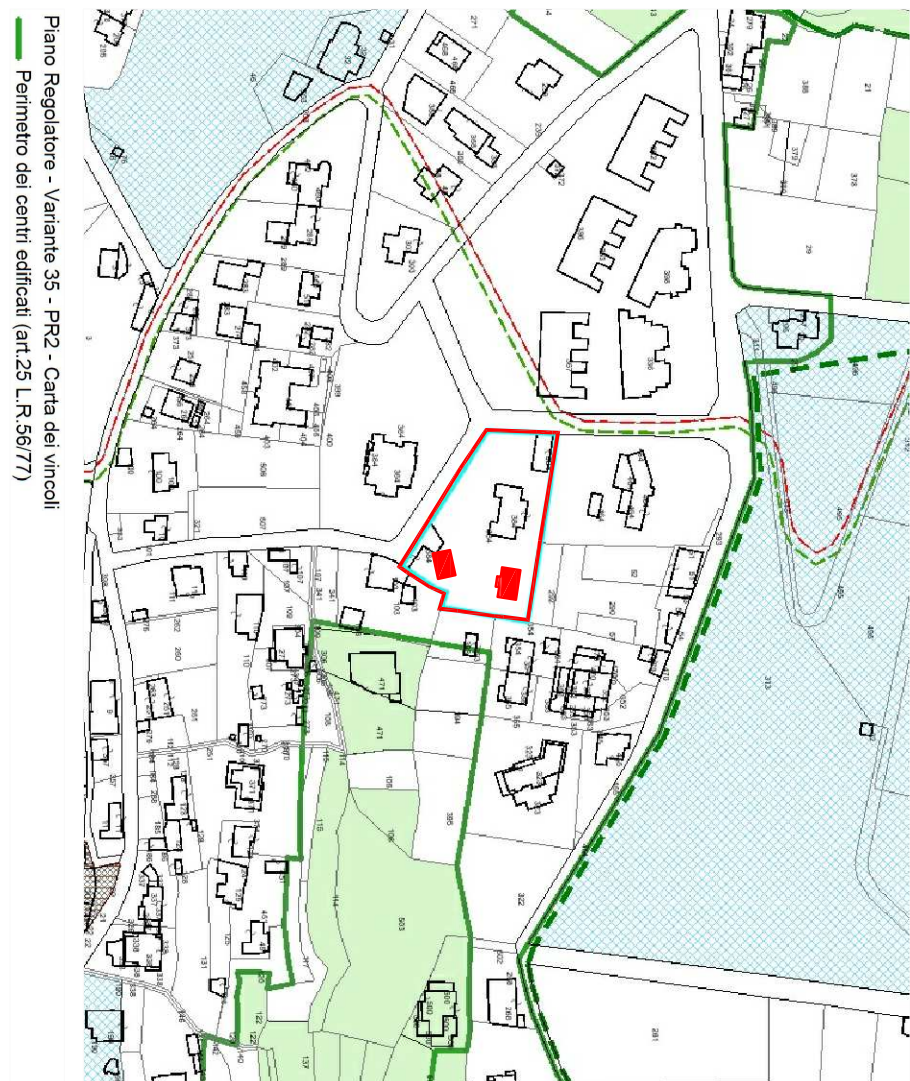

ESTRATTO MAPPA C.T. scala 1:1000

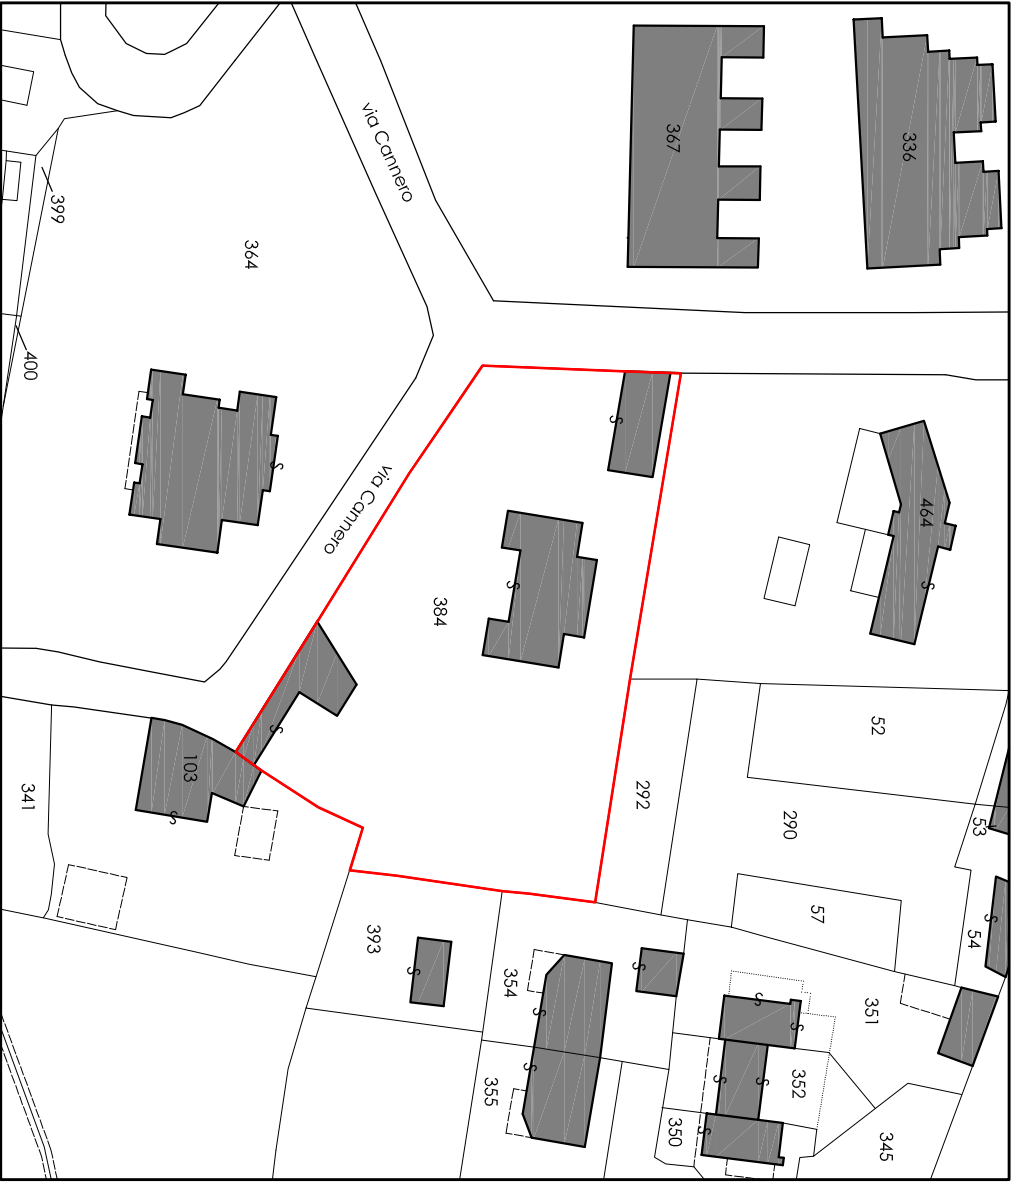

mappoli di proprietà dei Sig.ri MARCHINI ALESSANDRO e CAVALETTO MARINELLA
f.21 mappole 384 2.482 mq
totale area 2.482 mq
di proprietà

Perimetrazione P.E.C.L.I.