


Area dell' INTERVENTO

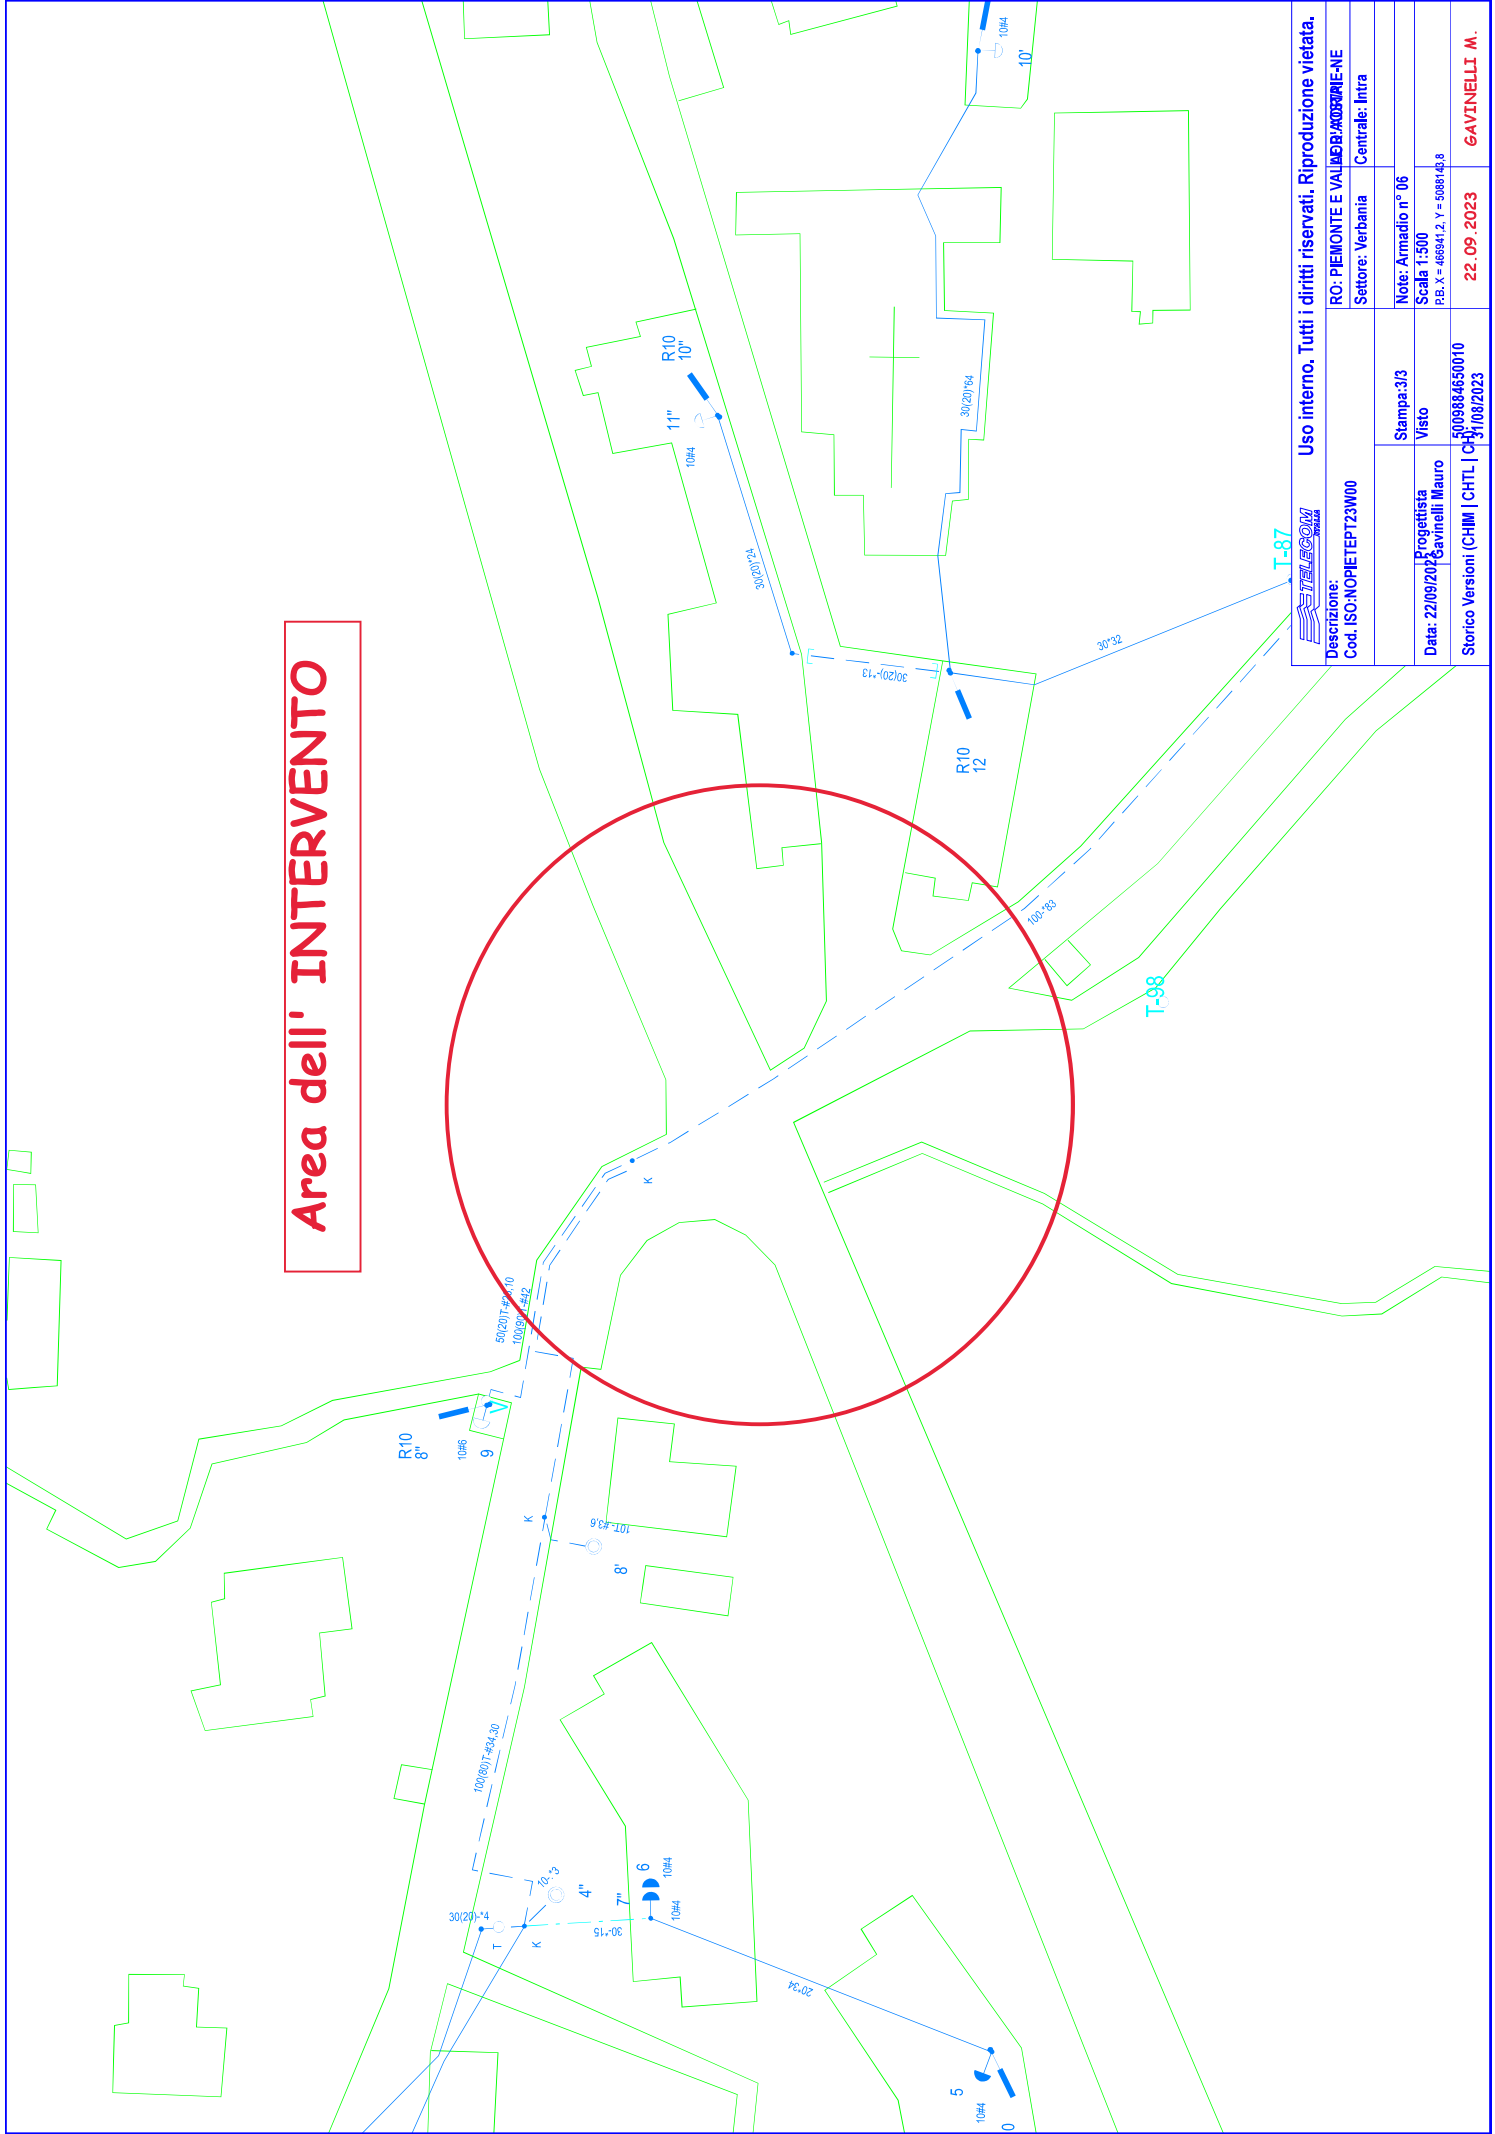

Usato interno. Tutti i diritti riservati. Riproduzione vietata.			
Descrizione:		RO: PIEMONTE E VALLE D'AOSTA-NE	
Cod. ISO: NOPIETPT23W00		Settore: Verbania	
		Centrale: Intra	
		Stampa: 3/3	
		Visto	
Data: 22/09/2022		Note: Armadio n° 06	
		Scala 1:500	
		P.B. X = 466941.2, Y = 508814.8	
Progettista		5009384650010	
Gavinelli Mauro		31/08/2023	
Storico Versioni (CHM CHTL CHS)		22.09.2023	
		GAVINELLI M.	