

**Agenzia delle Entrate**  
**CATASTO FABBRICATI**  
**Ufficio Provinciale di**  
**Verbano Cusio Ossola**

Dichiarazione protocollo n. VB0070666 del 05/12/2013

Planimetria di u.i.u. in Comune di Verbania

Via Case Nuove (pallanza)

civ.

Identificativi Catastali:

Sezione:

Foglio: 75

Particella: 489

Subalterno: 3

Compilata da:  
Razzini Andrea


Iscritto all'albo:  
Ingegneri

Prov. Varese

N. 1869

Scheda n. 1

Scala 1:200

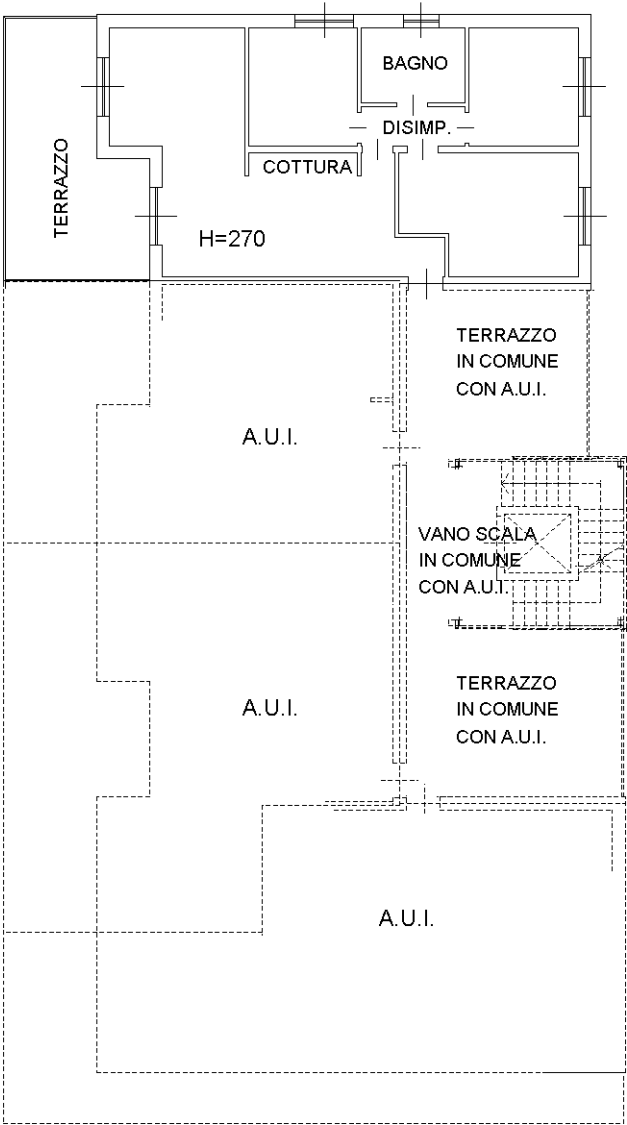

PIANO PRIMO



Ultima planimetria in atti

Agenzia delle Entrate  
CATASTO FABBRICATI  
Ufficio Provinciale di  
Verbano Cusio Ossola

Dichiarazione protocollo n. VB0070666 del 05/12/2013

Planimetria di u.i.u. in Comune di Verbania

Via Case Nuove (pallanza)

civ.

Identificativi Catastali:

Sezione:

Foglio: 75

Particella: 489

Subalterno: 22

Compilata da:  
Razzini Andrea

Iscritto all'albo:  
Ingegneri

Prov. Varese

N. 1869

Scheda n. 1

Scala 1:200

VIA CASE NUOVE

mapp. 488

AREA ESTERNA  
IN COMUNE  
CON A.U.I.

A.U.I.

A.U.I.

CORSELLO  
IN COMUNE  
CON A.U.I.

LOCALE TECNICO

VANO SCALA  
IN COMUNE  
CON A.U.I.

CANTINA  
HE 268

A.U.I.

CORRIDOIO COMUNE CON A.U.I.

A.U.I.

CORRIDOIO COMUNE CON A.U.I.

A.U.I.

A.U.I.

AREA ESTERNA  
IN COMUNE  
CON A.U.I.

mapp. 153

VIA SAN BERNARDINO



PIANO TERRA

Ultima planimetria in atti

**Agenzia delle Entrate**  
**CATASTO FABBRICATI**  
**Ufficio Provinciale di**  
**Verbano Cusio Ossola**

Dichiarazione protocollo n. VB0070666 del 05/12/2013

Planimetria di u.i.u. in Comune di Verbania

Via Case Nuove (pallanza)

civ.

Identificativi Catastali:

Sezione:

Foglio: 75

Particella: 489

Subalterno: 37

Compilata da:  
Razzini Andrea

Iscritto all'albo:  
Ingegneri


Prov. Varese

N. 1869

Scheda n. 1

Scala 1:200

VIA CASE NUOVE

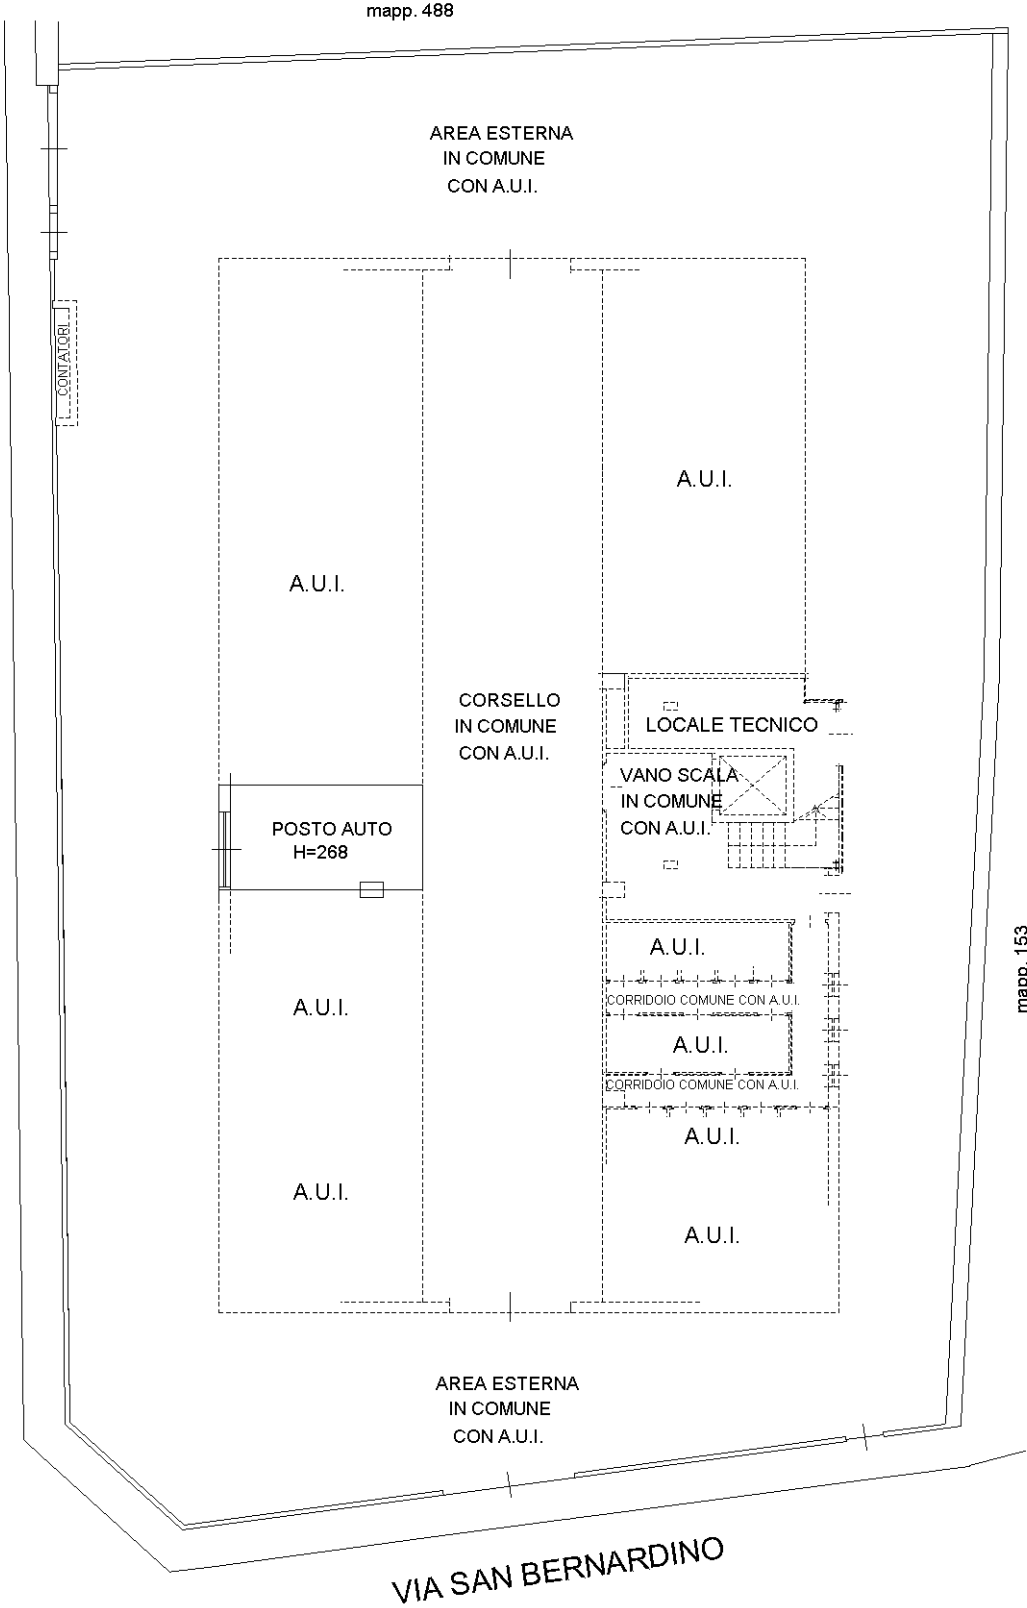

VIA SAN BERNARDINO



PIANO TERRA

Ultima planimetria in atti