



CITTA' DI VERBANIA
Provincia Verbano Cusio Ossola

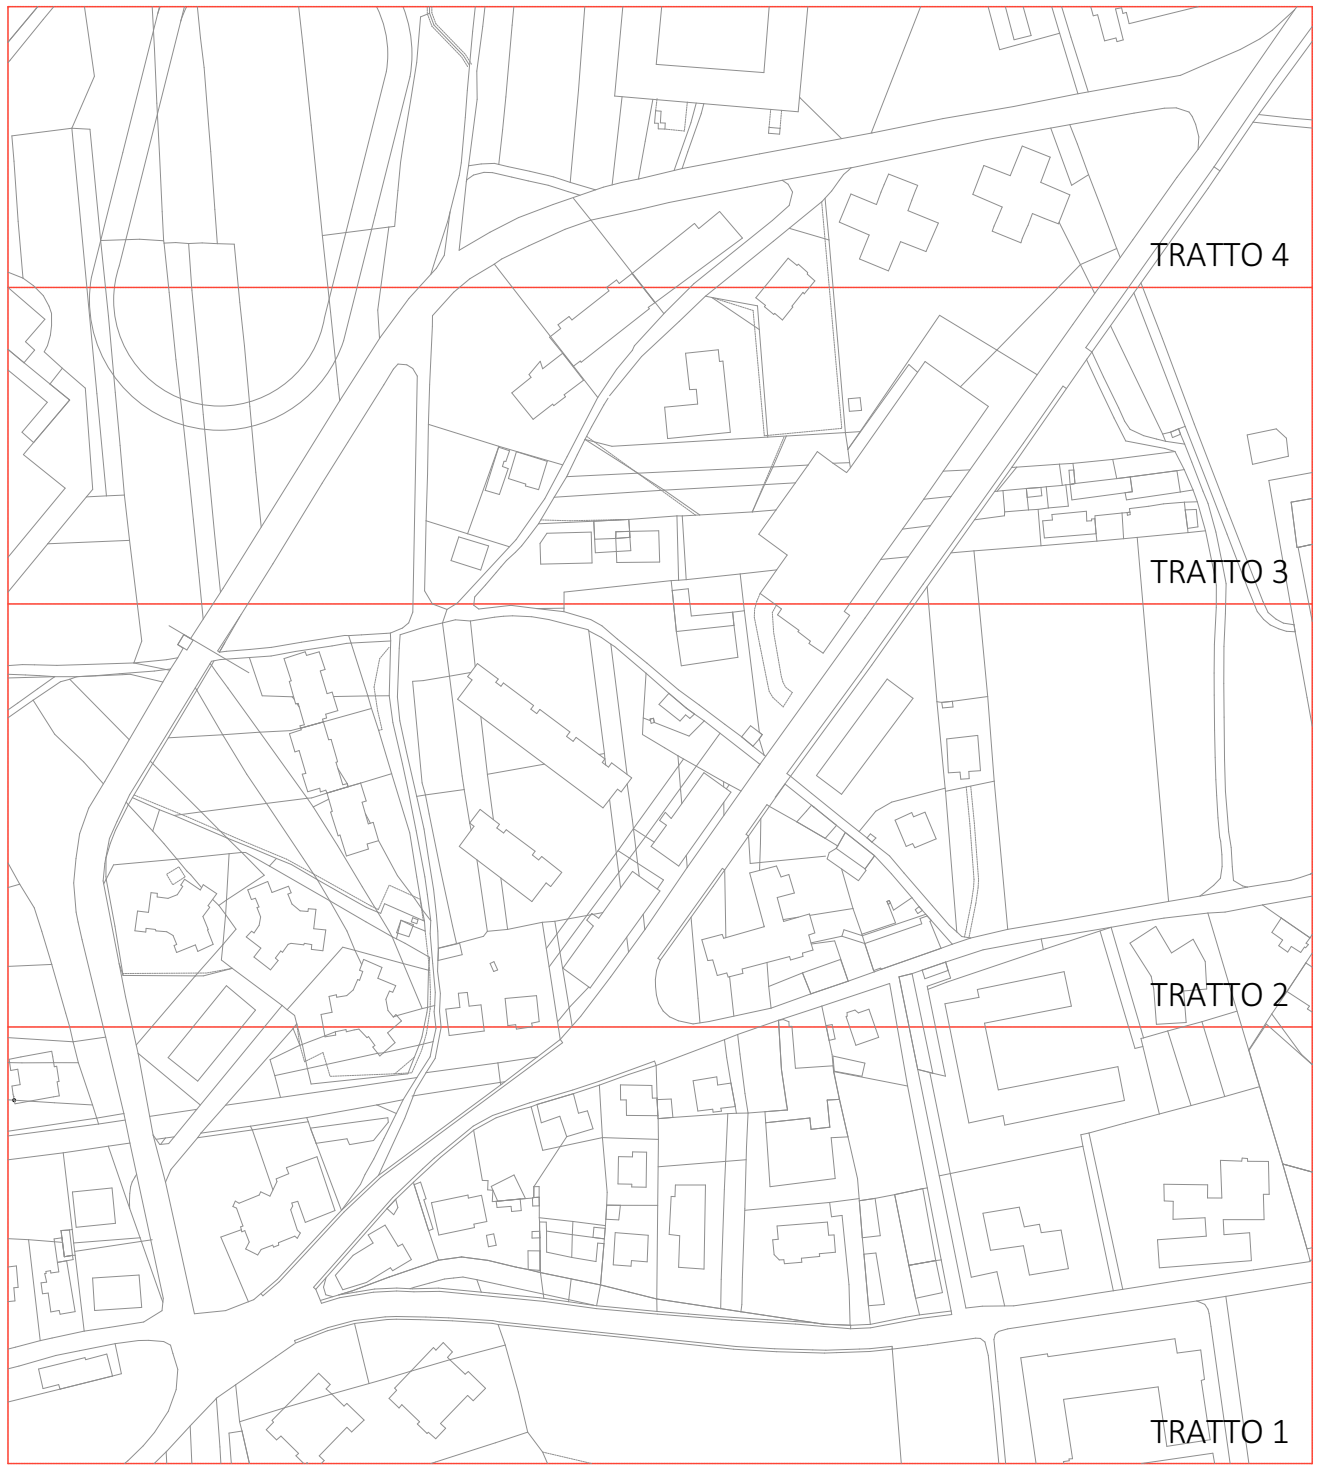

PROGETTO	PROGETTO ESECUTIVO ELIMINAZIONE BARRIERE ARCHITETTONICHE QUARTIERE S.ANNA – VIA BELGIO	
TITOLO ELABORATO	Planimetria di progetto con segnaletica I e II tratto	VB ABA ESEC 07A PL 00
PROGETTISTA	Arch. Elisa Lucia Zanetta Via Domenico Savio, 34 – 28021 Borgomanero (NO) email: elisa.zanetta@gmail.com - pec: elisalucia.zanetta@archiworldpec.it	

PLANIMETRIA DI PROGETTO TRATTO 1 >> Scala 1:200

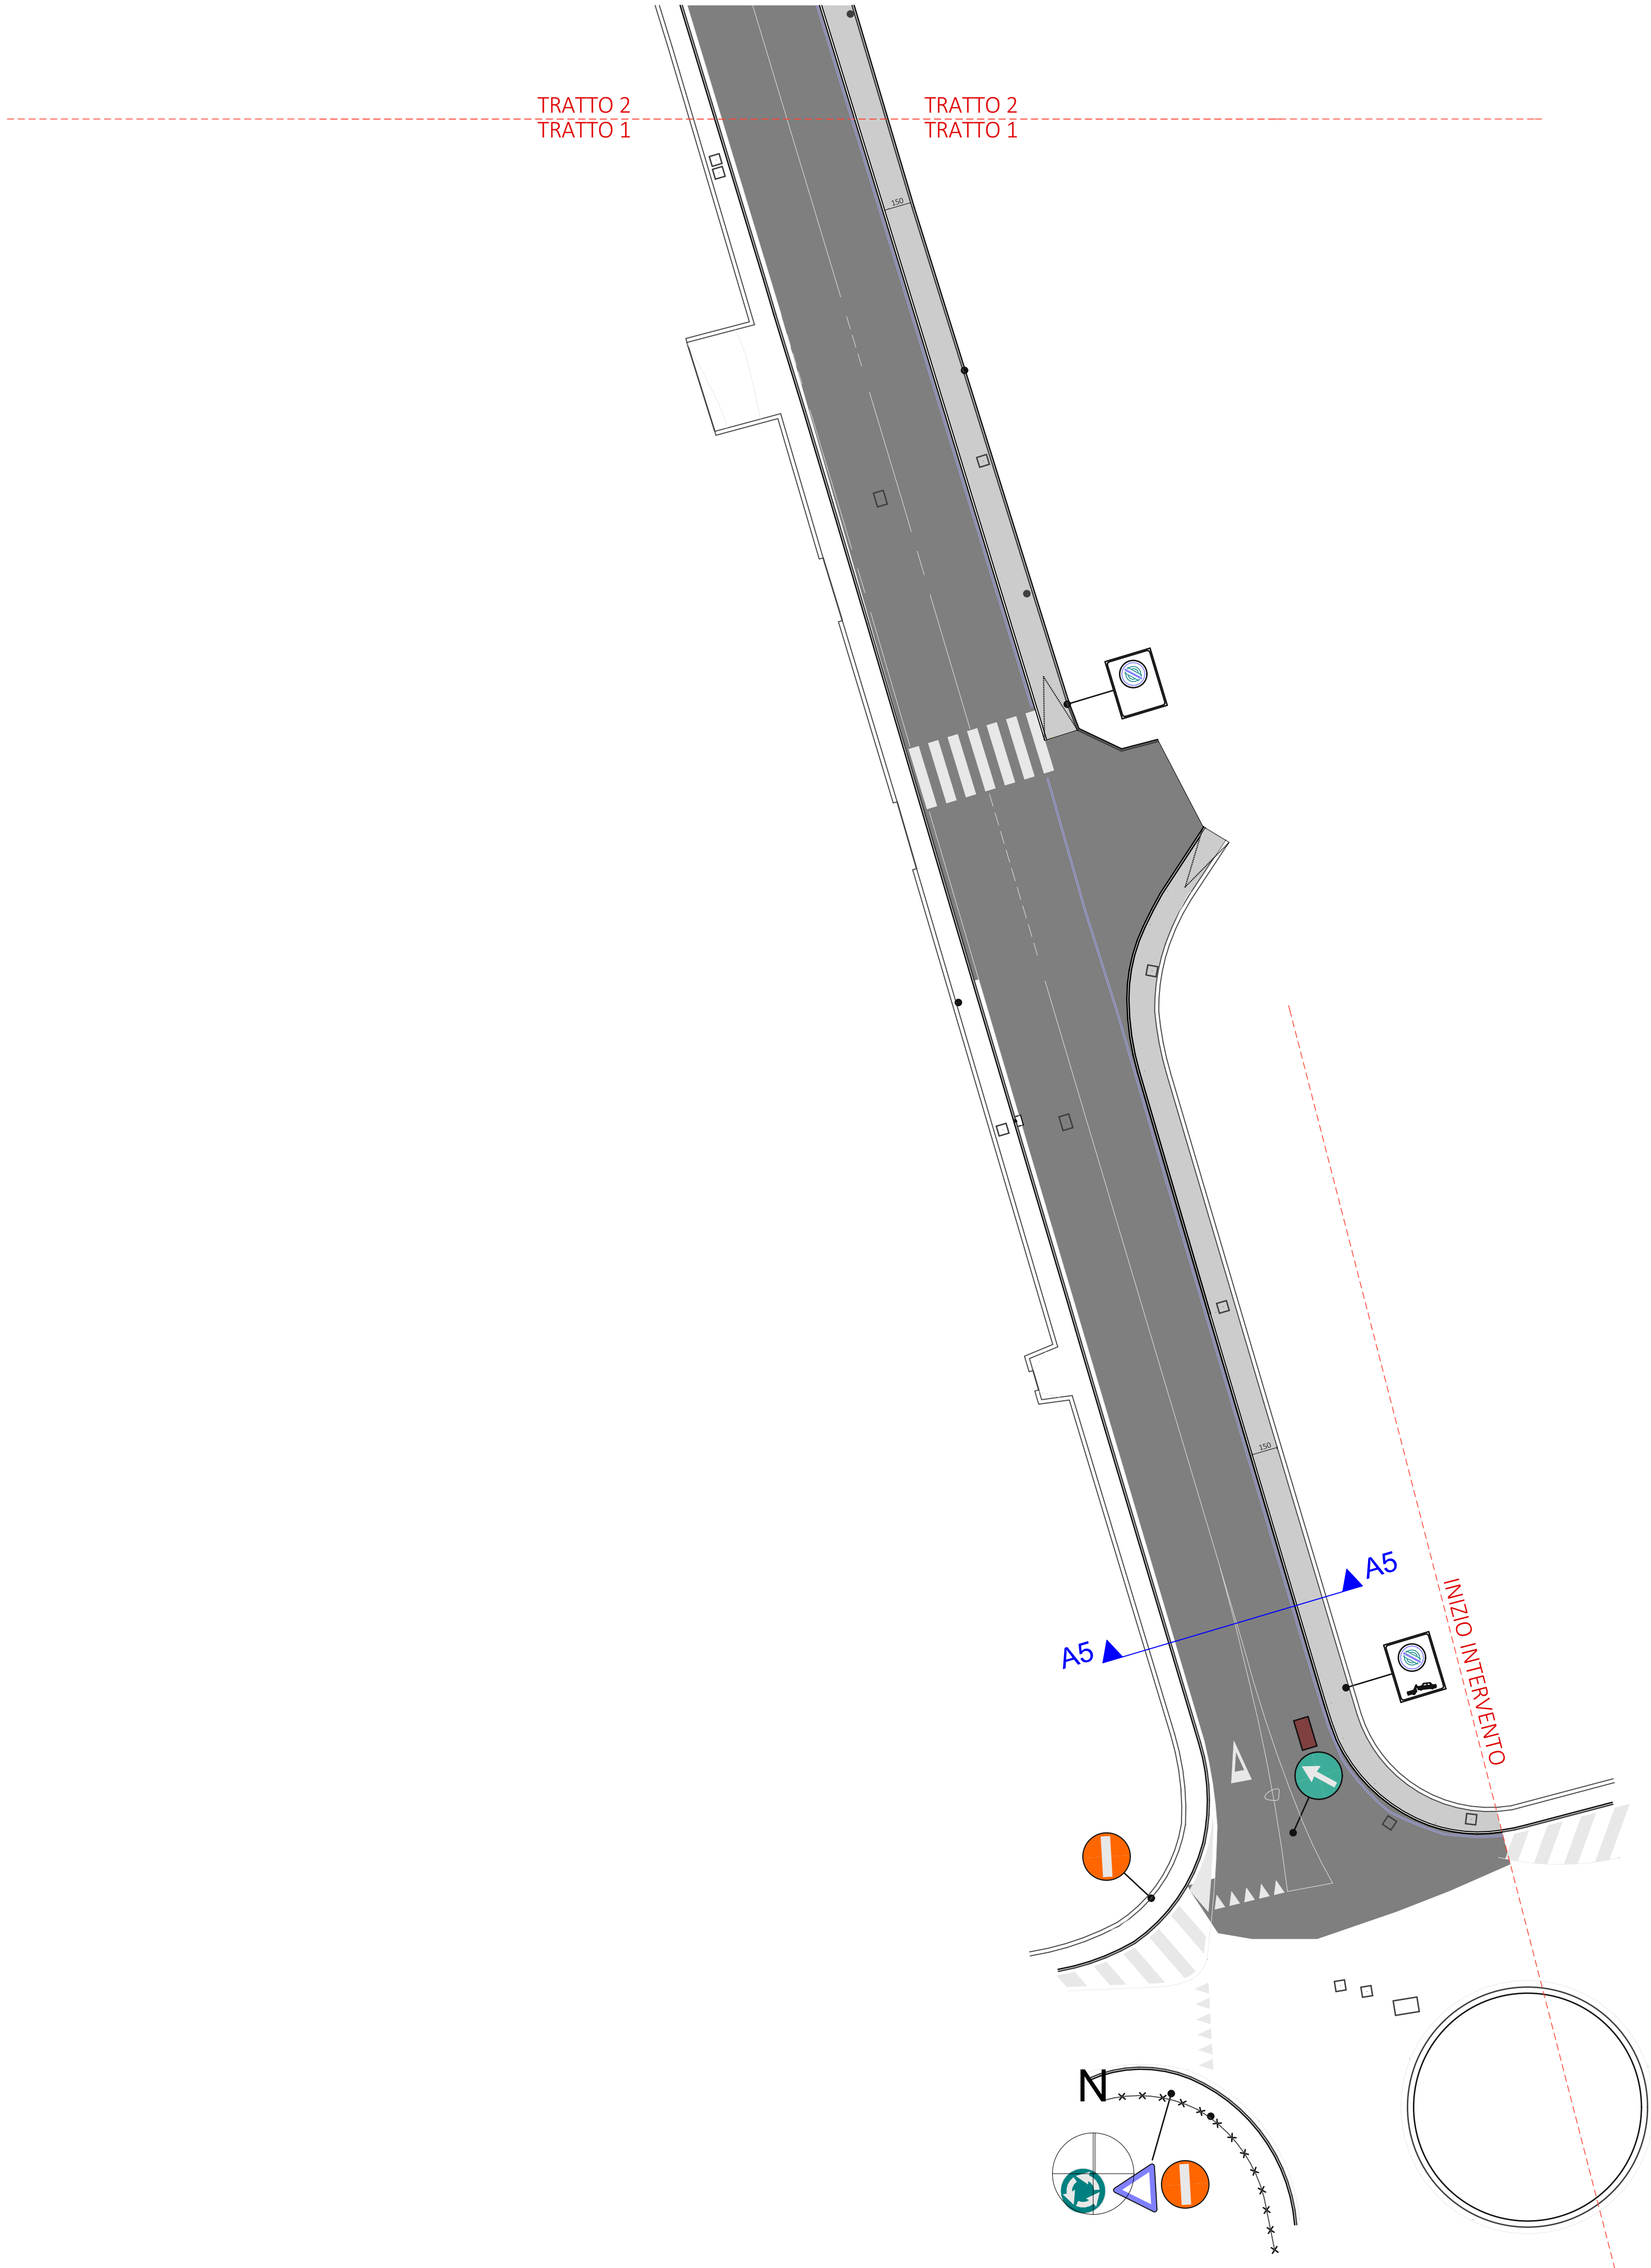

PLANIMETRIA DI PROGETTO TRATTO 2 >> Scala 1:200

