



STRUTTURE E COPERTURE

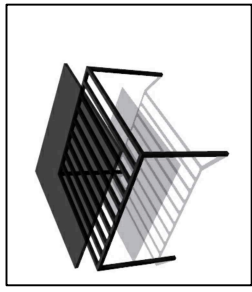

MODULO A (*)
copertura piena

MODULO D (*)
copertura a padiglione


DELIMITAZIONI CON ARREDO VERDE

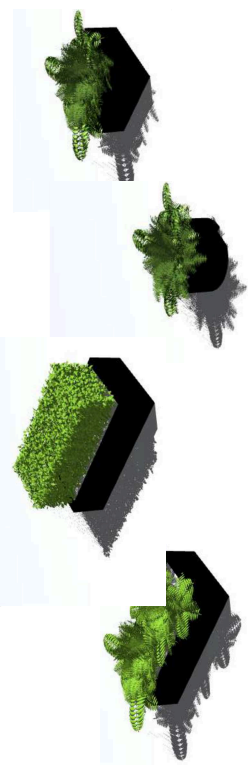

TIPO A (**)
fioriera grande


TIPO B
fioriera piccola

ILLUMINAZIONE

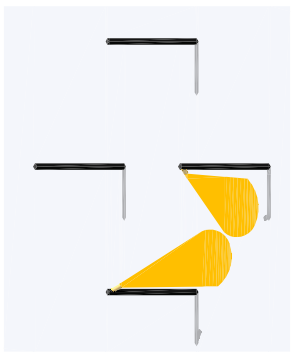


TIPO C
integrata alle protezioni

TIPO B
su struttura verticale

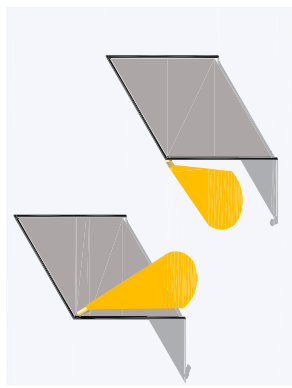

TIPO D
a terra integrata con l'arredo verde

PROTEZIONI VERTICALI

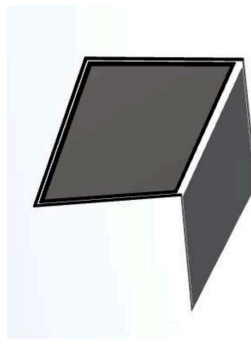

Tipo D (*)
trasparente alto

(*) e' obbligatorio l'impiego dello stesso tipo di struttura di copertura e di protezioni verticali in corrispondenza di un prospetto unitario

(**) l'impiego delle delimitazioni va esteso su massimo 2 lati dell'area di occupazione



MATERIALI


ferro micaceo

legno lamellare

tessuto

pietra con finitura bocciardata

vetro

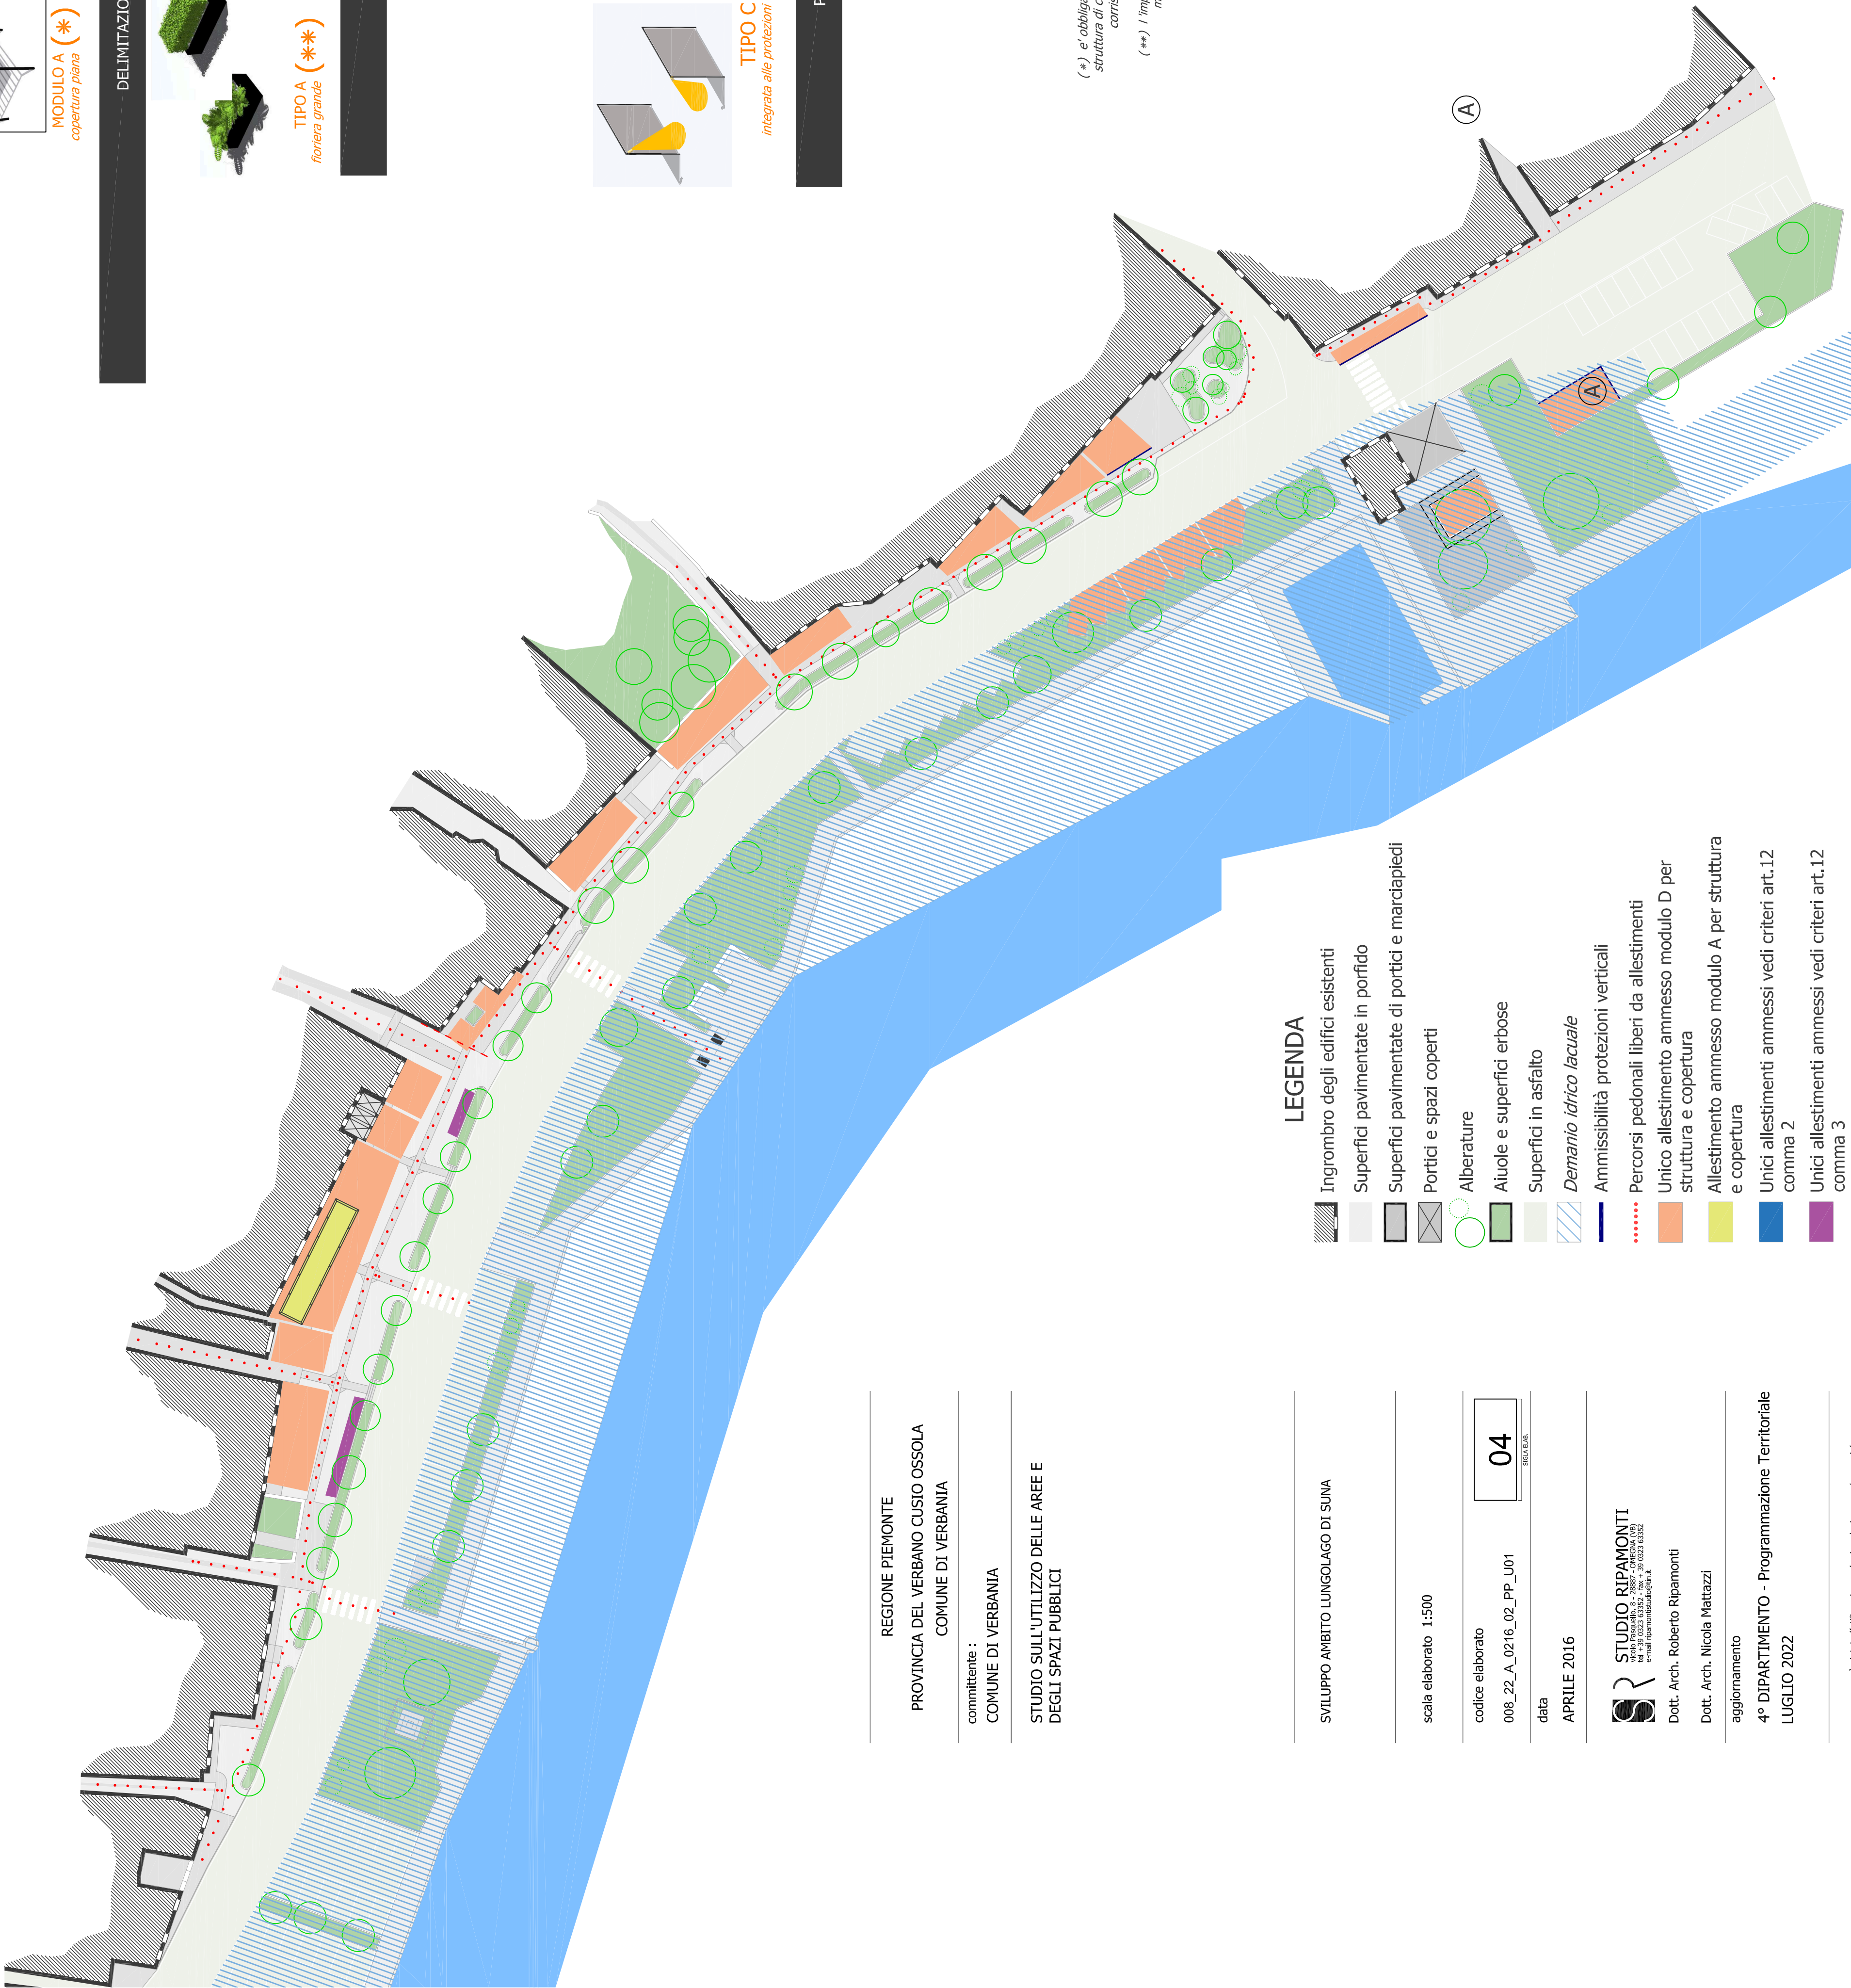

LEGENDA

- Ingresso degli edifici esistenti
- Superfici pavimentate in porfido
- Superfici pavimentate di portici e marciapiedi
- Portici e spazi coperti
- Alberature
- Aluole e superfici erbose
- Superfici in asfalto
- Demanio idrico lacuale
- Ammissibilità protezioni verticali
- Percorsi pedonali liberi da allestimenti
- Unico allestimento ammesso modulo D per struttura e copertura
- Allestimento ammesso modulo A per struttura e copertura
- Unici allestimenti ammessi vedi criteri art.12 comma 2
- Unici allestimenti ammessi vedi criteri art.12 comma 3
- Ingresso preordinato all'attività

REGIONE PIEMONTE

PROVINCIA DEL VERBANO CUSIO OSSOLA

COMUNE DI VERBANIA

committente :

COMUNE DI VERBANIA

STUDIO SULL'UTILIZZO DELLE AREE E
DEGLI SPAZI PUBBLICI

SVILUPPO AMBITO LUNGOLAGO DI SUNA

scala elaborato 1:500

codice elaborato

008_22_A_0216_02_PP_U01

data

APRILE 2016

04

008_22_A_0216_02_PP_U01

STUDIO RIPAMONTI

via S. Maria 10 - 28100 VERBANIA (VC)
tel. +39 0323 630321 - fax +39 0323 630322
e-mail ripamonti@studio.it

Dott. Arch. Roberto Ripamonti

Dott. Arch. Nicola Mattazzi

aggiornamento

4° DIPARTIMENTO - Programmazione Territoriale
LUGLIO 2022

è vietata l'utilizzazione e la riproduzione, anche parziale,
di questo documento senza autorizzazione