




Committente MALU' SRL
COMUNE DI VERBANIA
Provincia del Verbano Cusio ossola

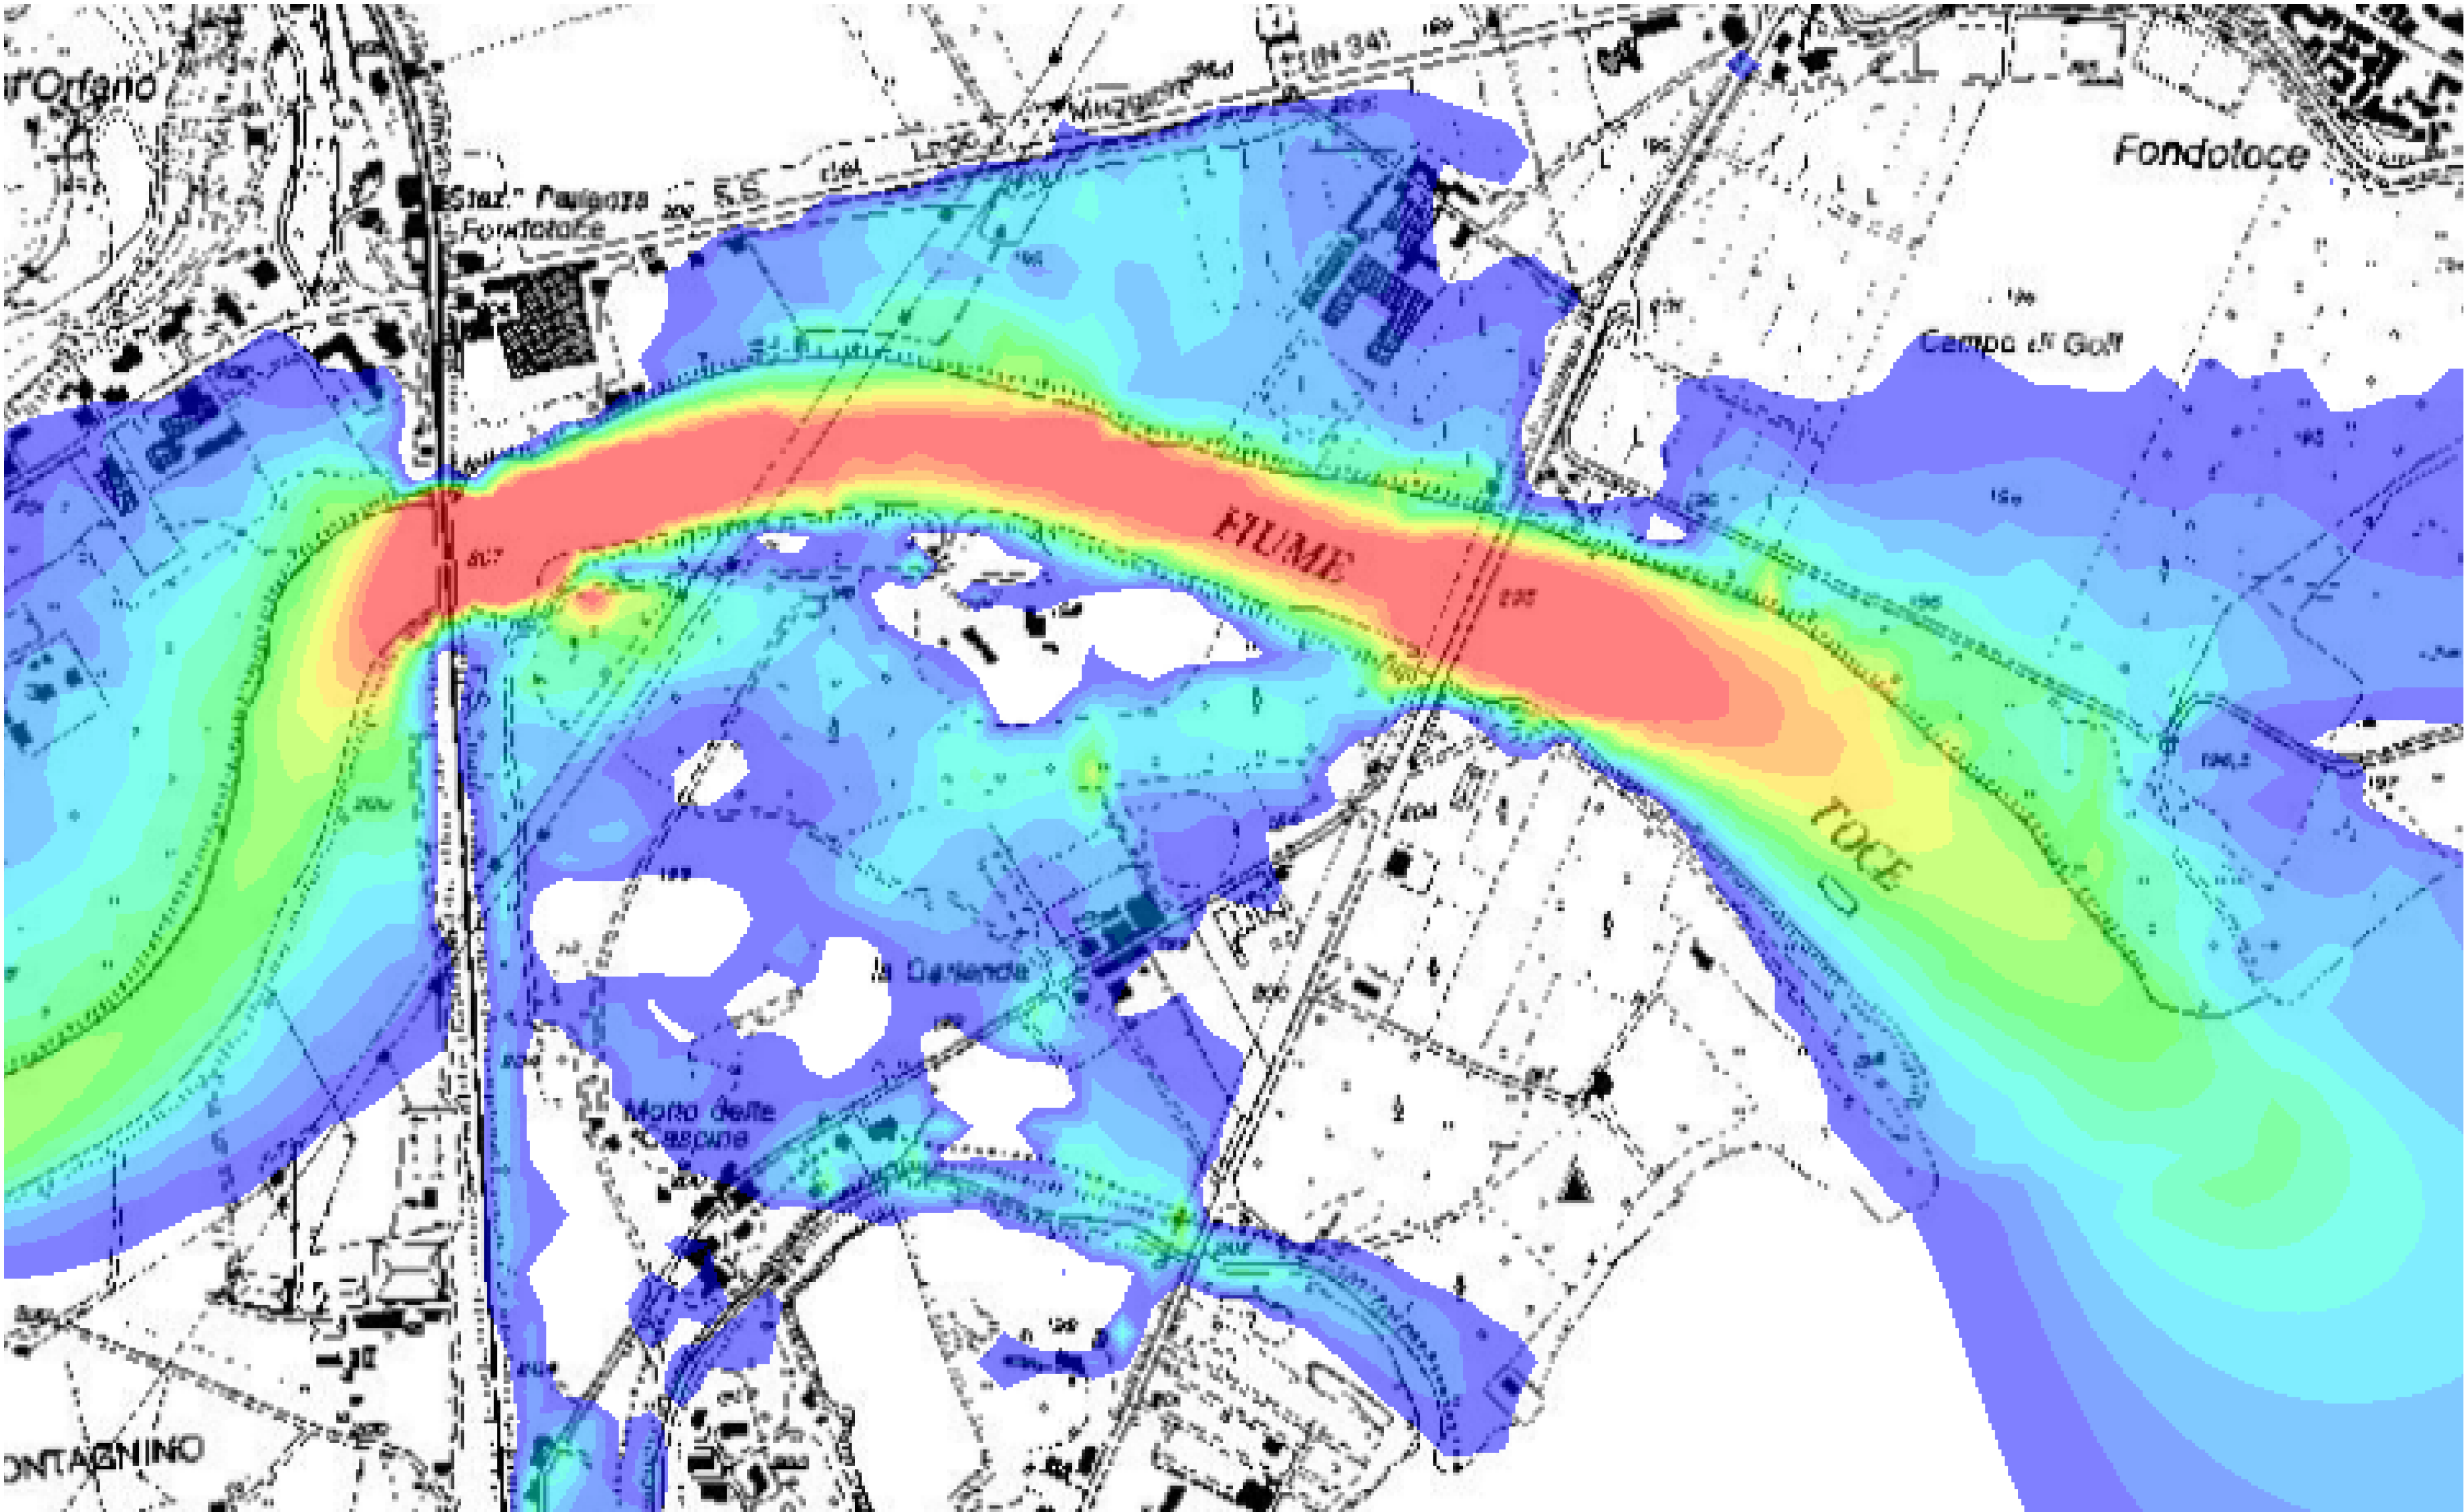

*STUDIO IDRAULICO PROPEDEUTICO ALLA VALUTAZIONE DEI
POSSIBILI SCENARI DI ALLAGAMENTO E DI EVOLUZIONE
DELLA MORFOLOGIA DELL'ALVEO DEL FIUME TOCE
NELL'AREA DELL'PIANA DI FONDOTOCE*

**MODELLAZIONE IDRAULICA BIDIMENSIONALE:
Condizione Evento Toce TR 200 - Q = 2800 mc/s
Planimetria dei gradienti di velocità**

Aprile 2018

SCALA - 1:5000

AGGIORNAMENTI :
Rev. 01

ELABORATO:

AESSE INGEGNERIA
Via Stazione n. 21 - 28883
GRAVELLONA TOCE (VB)
ing. Alberto Chiesa - ing Stefano Cerlini

Tav.A/8