



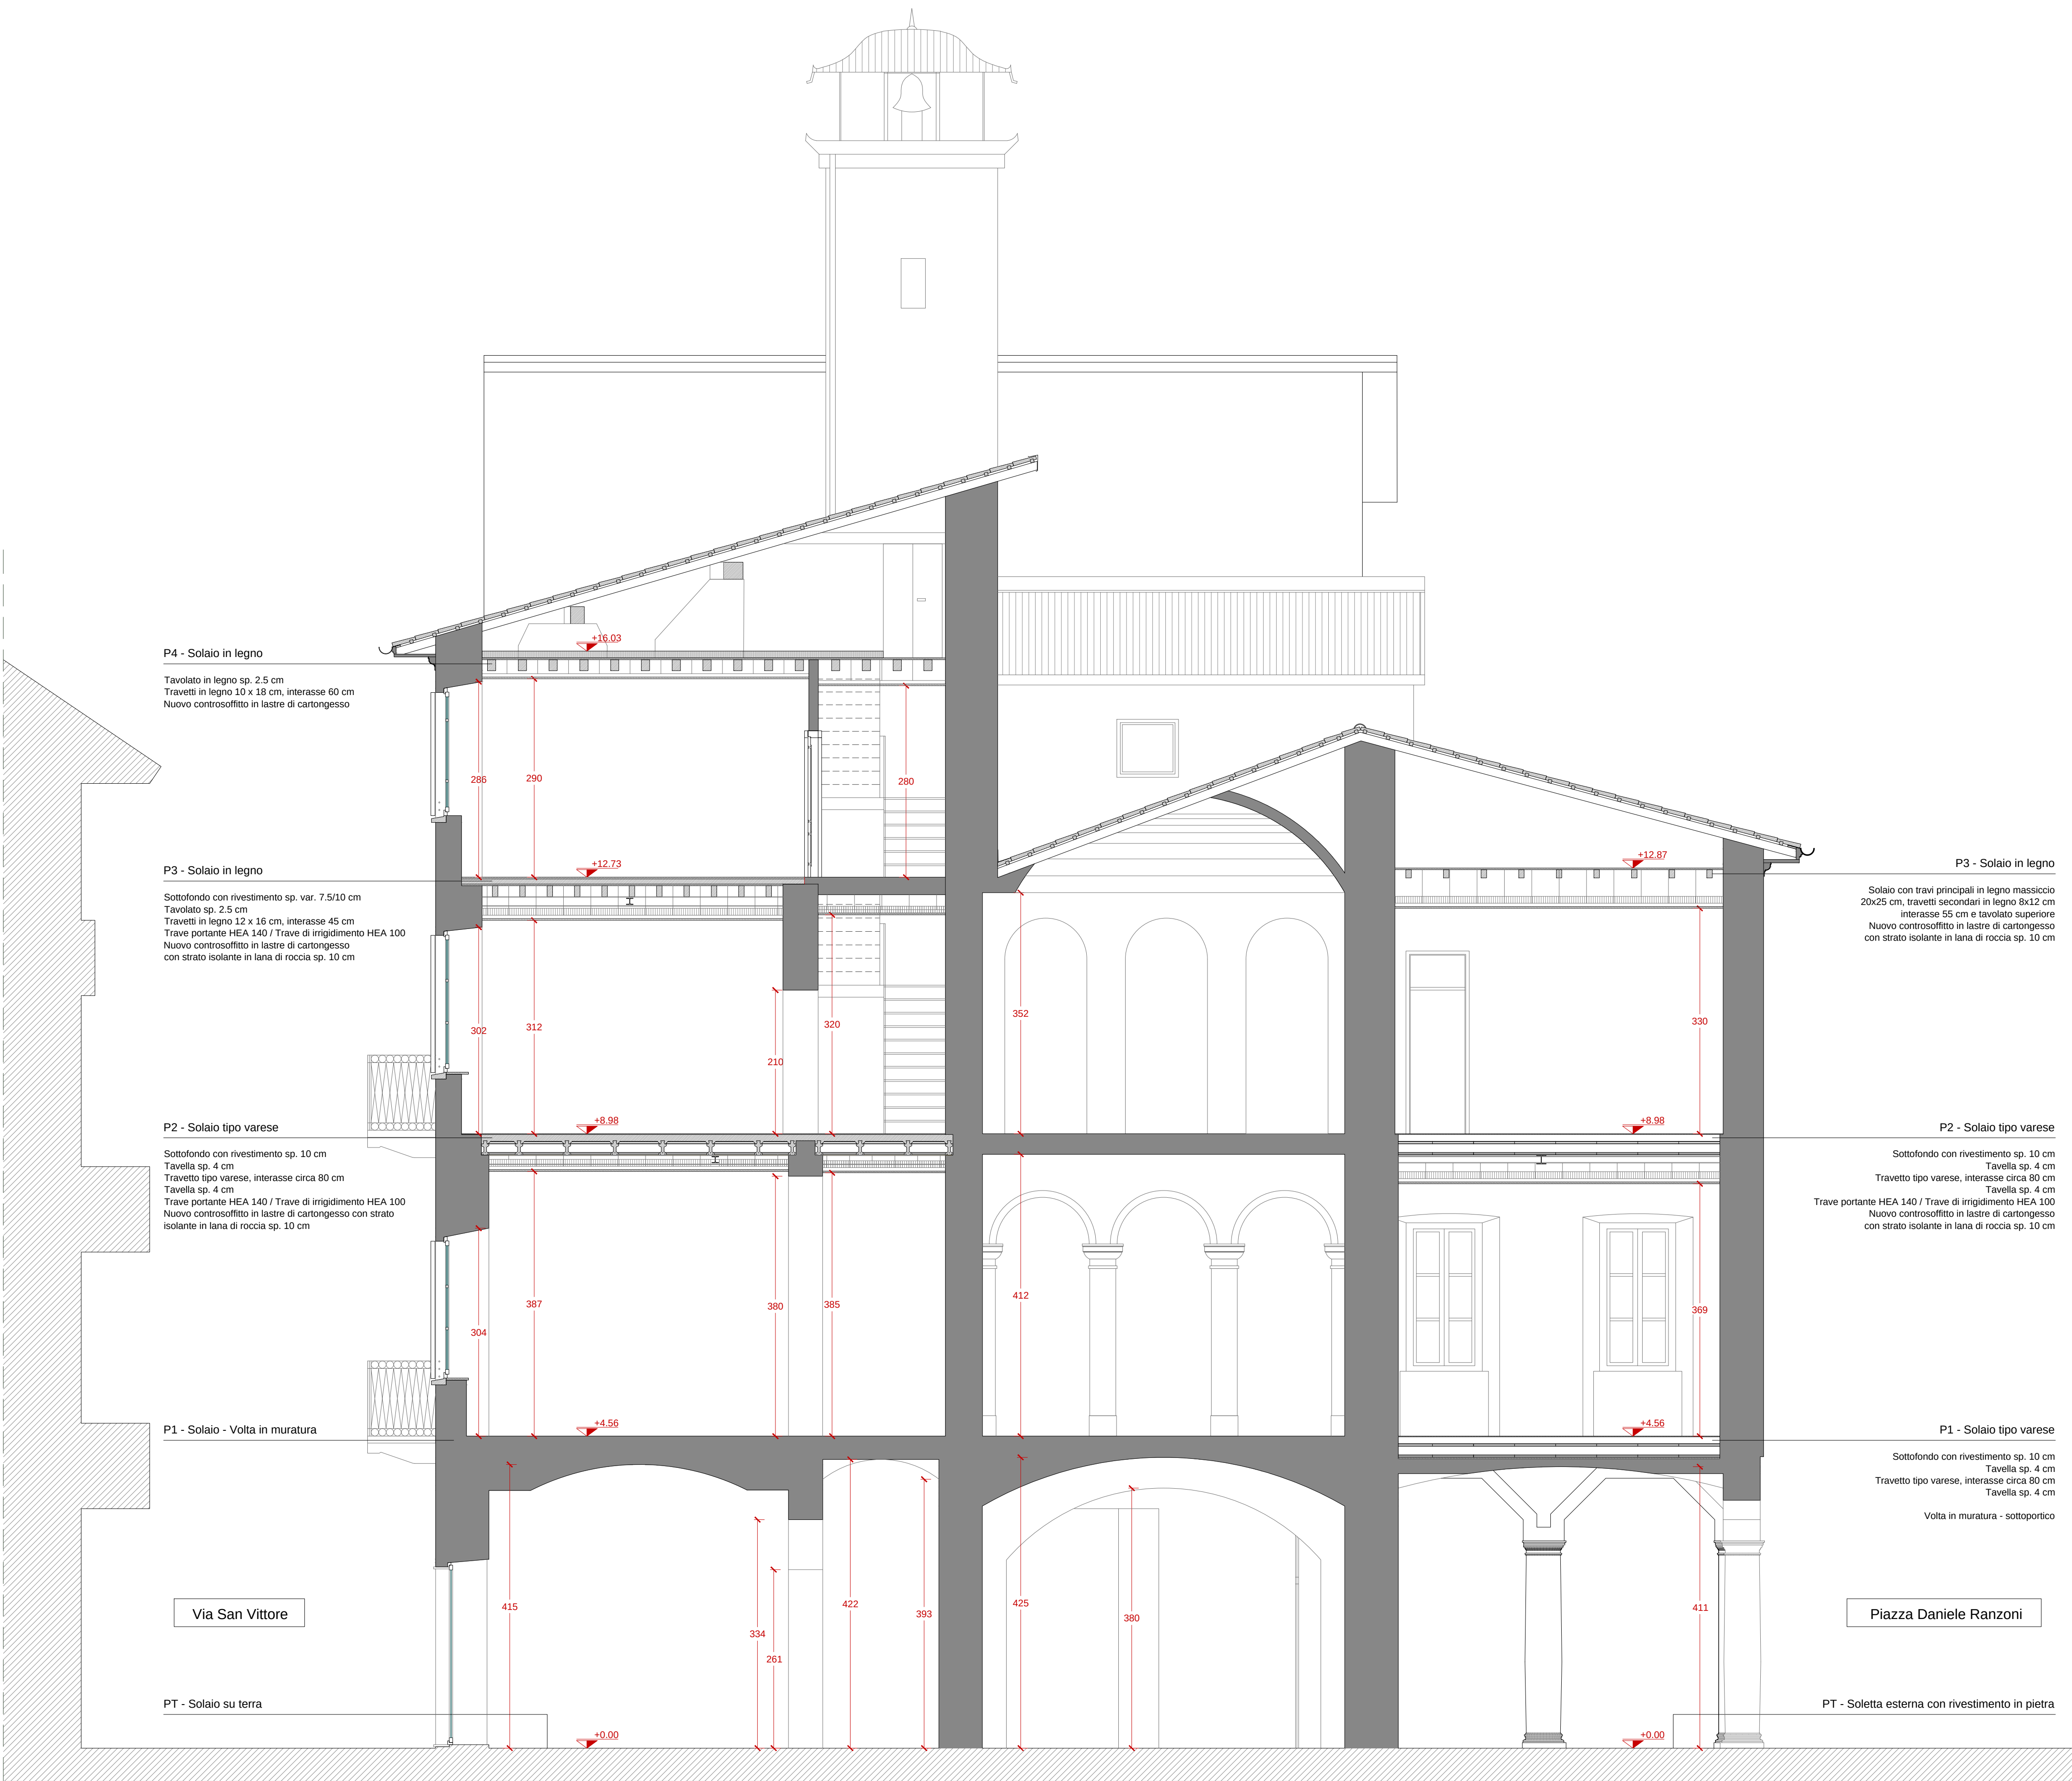

SEZIONE AA

KEY-PLAN SEZIONI

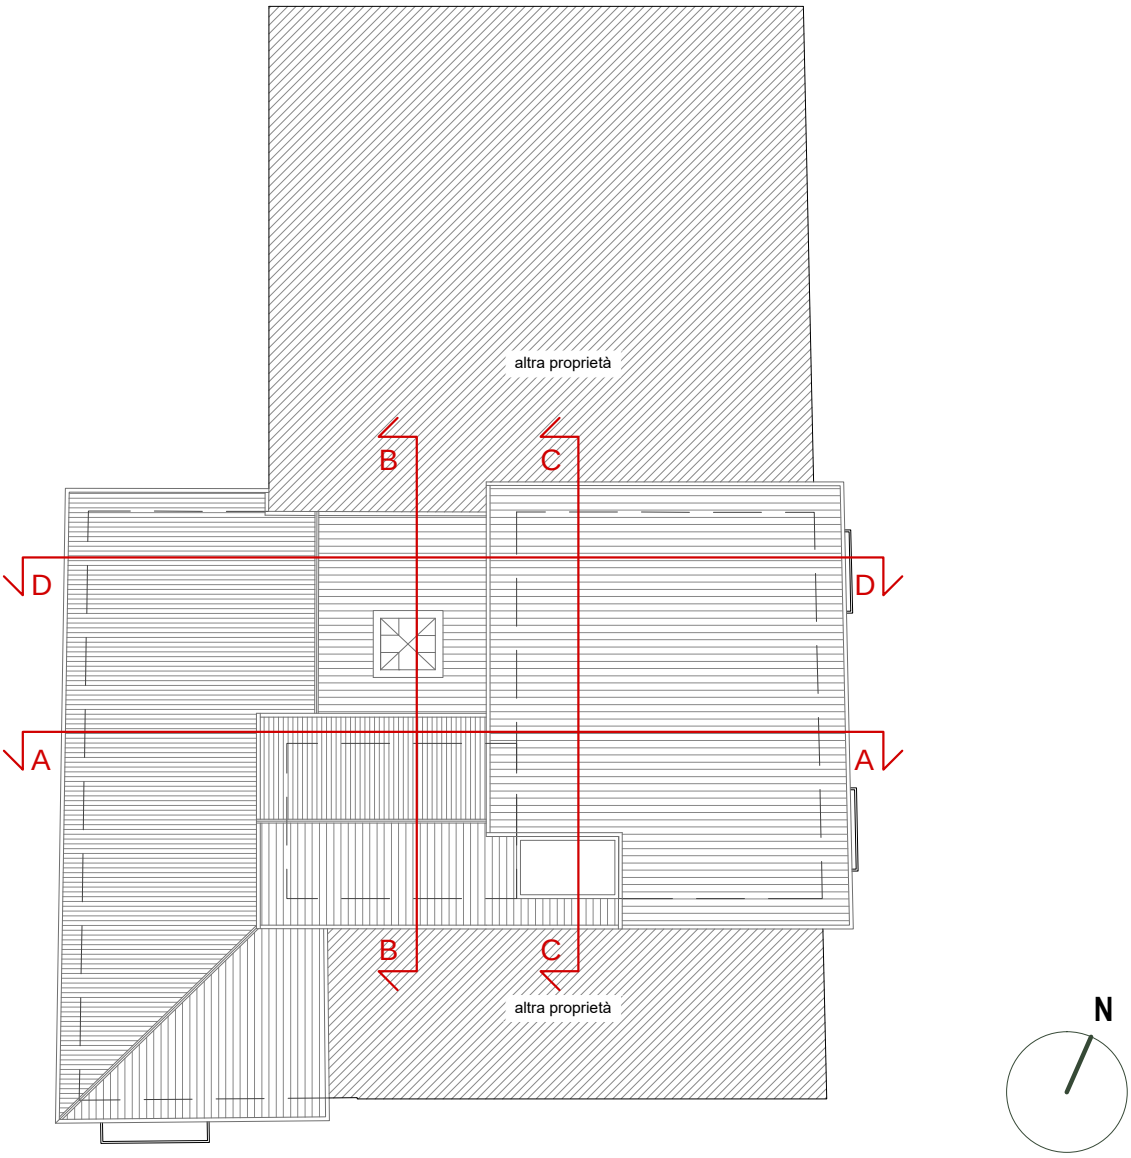

CITTA' DI VERBANIA
Provincia del Verbano Cusio Ossola



LAVORI DI RIQUALIFICAZIONE EX CIVICA DELEGAZIONE
CUP: F53D21001360005

PROGETTAZIONE

BIANCHETTIARCHITETTURA S.A.
(Capogruppo)
Arch. Gabriele Medina
Progettazione architettonica
Direttore dei lavori
Coordinamento della sicurezza
Integrazione delle prestazioni
specialistiche
Arch. Fabrizio Bianchetti
Progettazione architettonica
Arch. Elena Bianchetti
(Mandante)
Progettazione architettonica
Elettroprogetti di Mario Storti
(Mandante)
Progettazione impianti meccanici,
elettrici e speciali
Prevenzioni incendi
Ing. Andrea Salvioni (Mandante)
Progettazione strutture

SEDE DI COORDINAMENTO

BIANCHETTIARCHITETTURA S.A.
Fabrizio Bianchetti architetto
Gabriele Medina architetto
via E. De Amicis, 30
28887 OMEGNA (VB)
tel +39 0323 61266
fax +39 0323 641842
info@bianchettiarchitettura.com
www.bianchettiarchitettura.com



PROGETTO ARCHITETTONICO

STATO DI PROGETTO

SEZIONE AA

SCALA
1:200 - 1:50
Incarico: 700.22

N. ELABORATO
E-ARC.28

RESPONSABILE
F.B.

CONTROLLO
F.B.

ELABORAZIONE
E.B.