


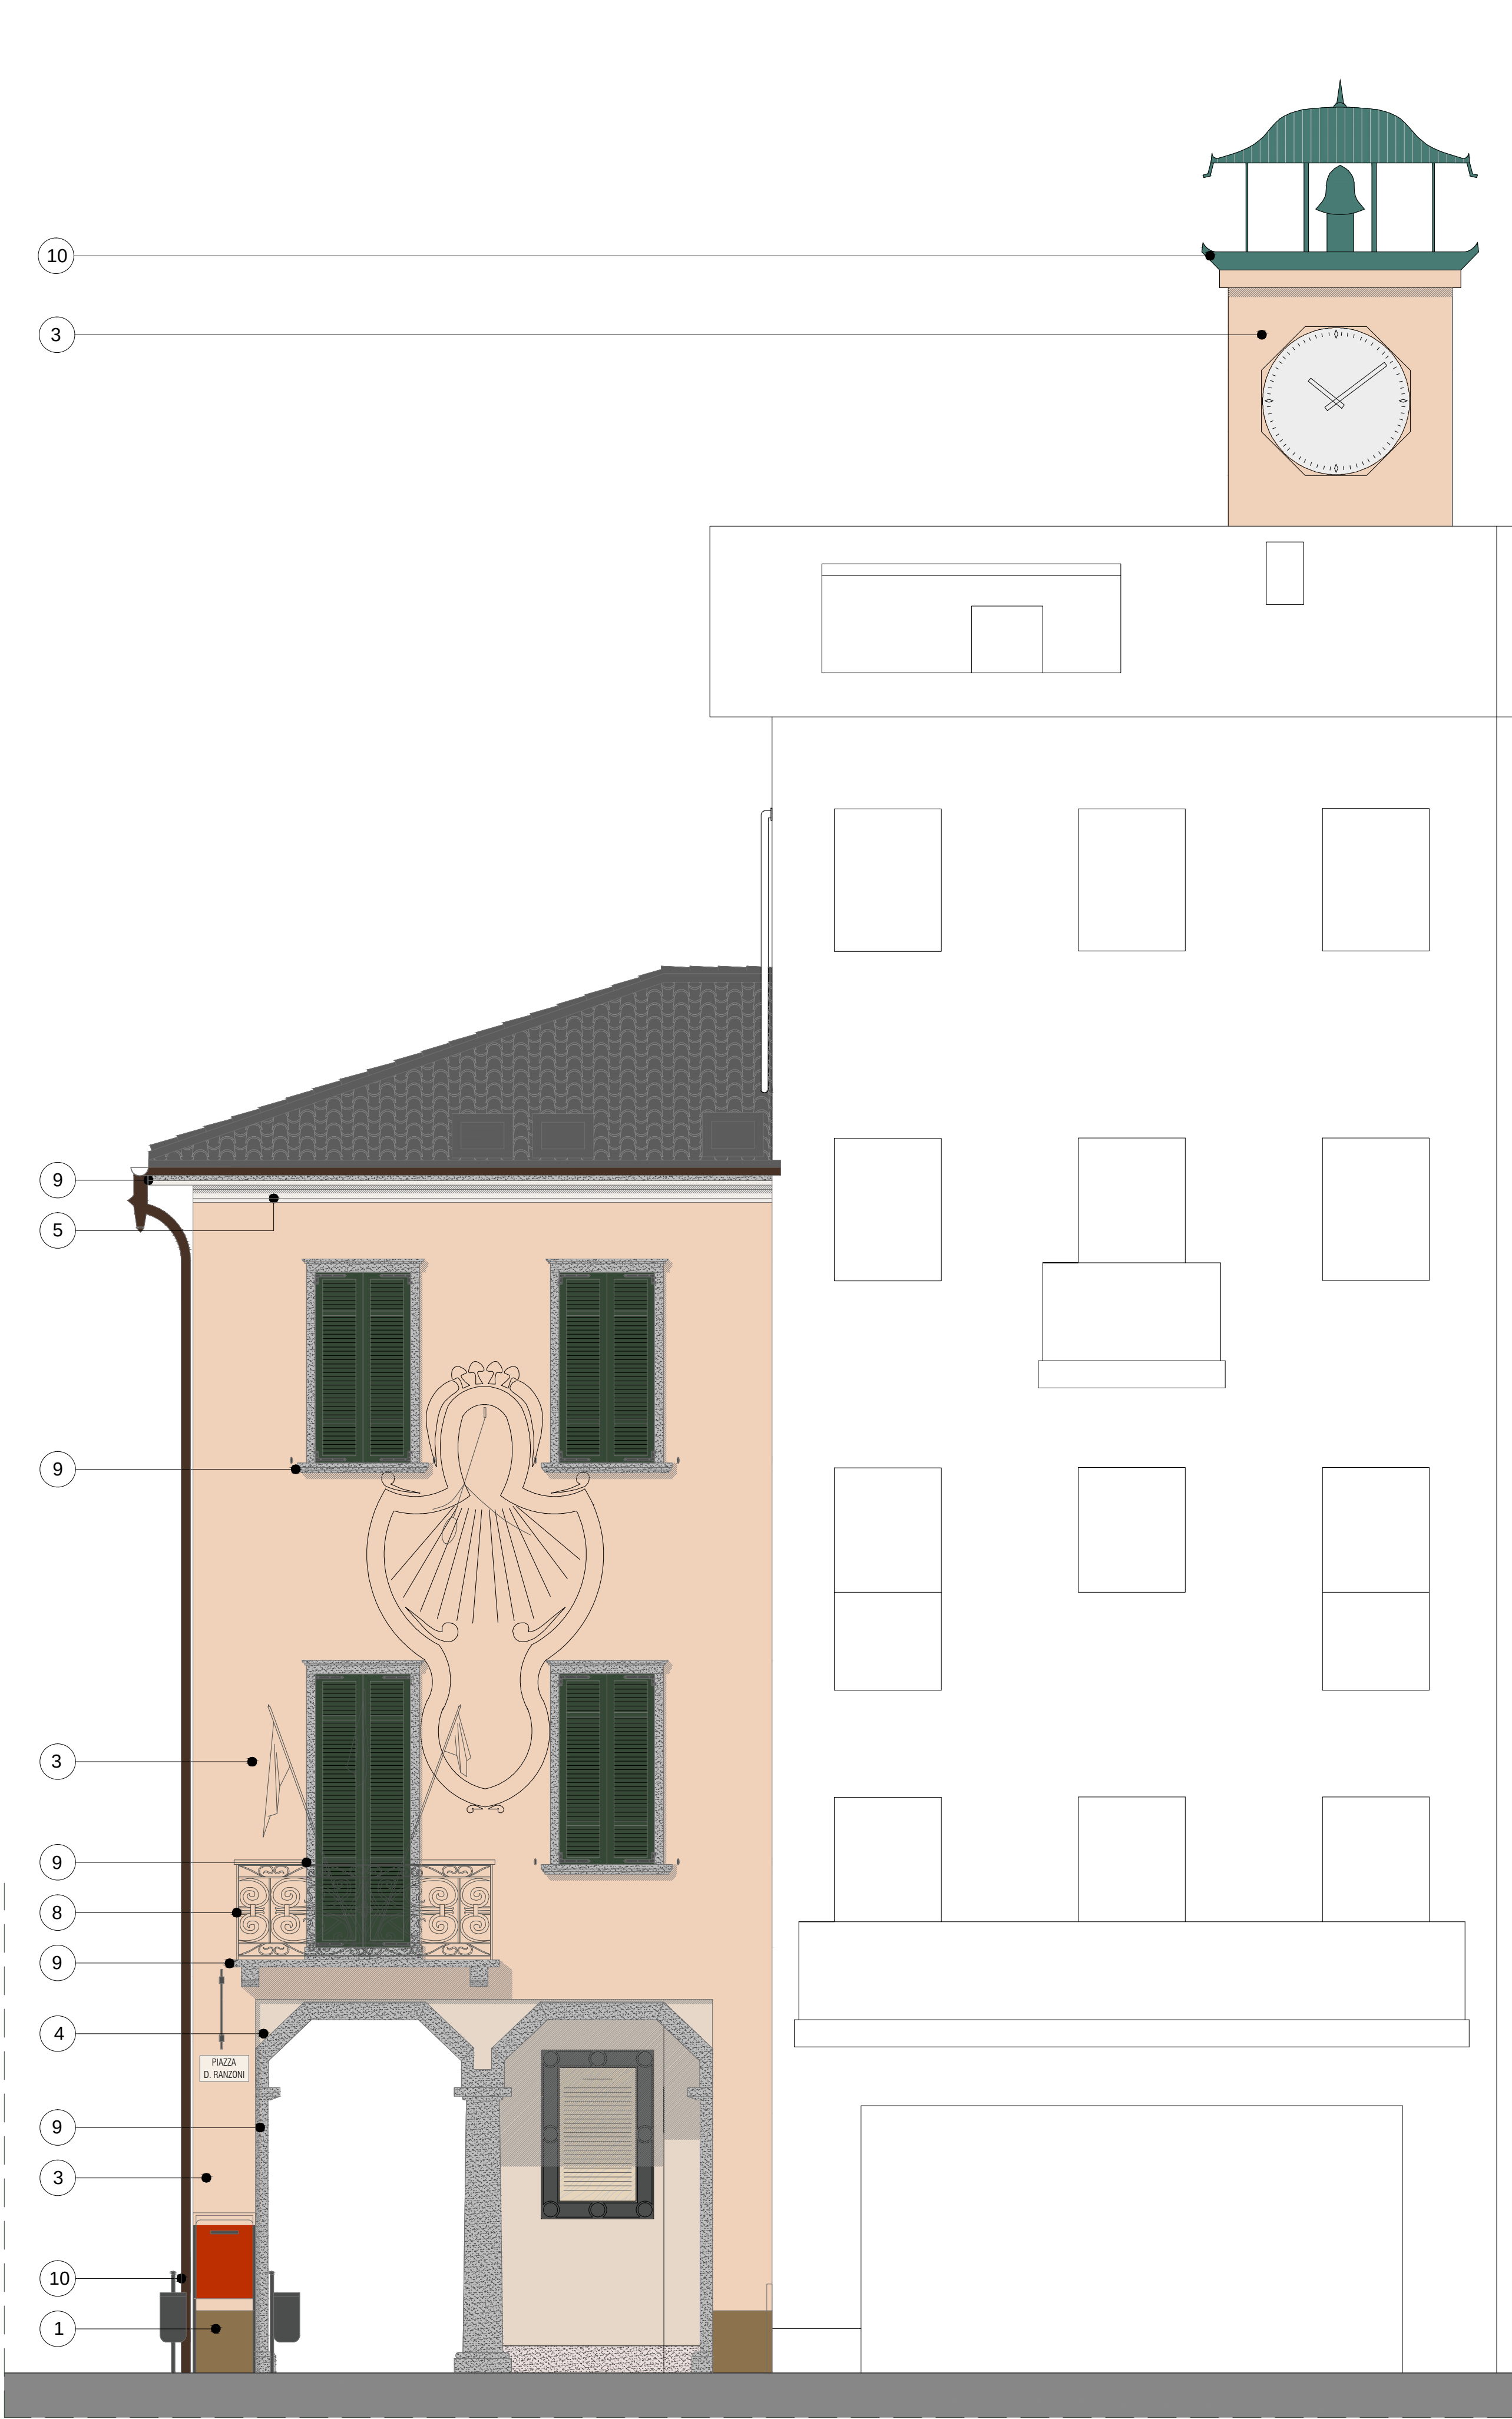

PROSPETTO SUD



PROSPETTO EST

LEGENDA

- Coloritura dei fronti*
- Zoccolo in tinta NCS S 5020-Y10R
Colore corrispondente al n. 34 del Piano Colore della Città di Verbania
 - Basamento dipinto effetto bugnato in tinta NCS S 2502-Y (solo fronte est, disegno trompe-l'oeil con luci e ombre)
Colore corrispondente al n. 33 del Piano Colore della Città di Verbania
 - Fondo 1 in tinta NCS S 1010-Y50R
Colorazione estrapolata dalla lettura con spettrofotometro del fondo della meridiana
 - Fondo 2 e cornici finestra in tinta NCS S 1005-Y50R (per le parti sfondate e cornici fronte est)
Colore corrispondente al n. 1 del Piano Colore della Città di Verbania
 - Sottoportico e fasce marcapiano e sottogronda in tinta NCS S 0500-N
Colore corrispondente al n. 21 del Piano Colore della Città di Verbania
 - Serramenti/vetrine in tinta NCS S 7502-G (solo fronte est)
Colore corrispondente al n. K (antracite) del Piano Colore della Città di Verbania
 - Serramenti in legno in tinta NCS S 1010-Y20R
Colore corrispondente al n. A del Piano Colore della Città di Verbania
 - Ferni/Inferriate in tinta NCS S 7502-G
Colore corrispondente al n. K (antracite) del Piano Colore della Città di Verbania
 - Elementi in pietra - granito e granito rosa
 - Canali di gronda, lattonerie e discese in rame. Gambale in ferro esistente.
 - Cavetti in acciaio fino ad altezza 1,10 m (con distanza tra ogni elemento < di cm 10)

* Le coloriture NCS indicate saranno verificate e confermate in fase esecutiva a seguito della realizzazione di saggi stratigrafici


N.B.: La riproduzione dei colori indicati può subire variazioni a seconda del supporto e del metodo di stampa utilizzato, pertanto si consiglia di riferirsi, per la lettura dei colori reali, ai codici colore NCS assegnati ed indicati a fianco delle tinte.



CITTA' DI VERBANIA
Provincia del Verbano Cusio Ossola



Finanziato dall'Unione europea
NextGenerationEU

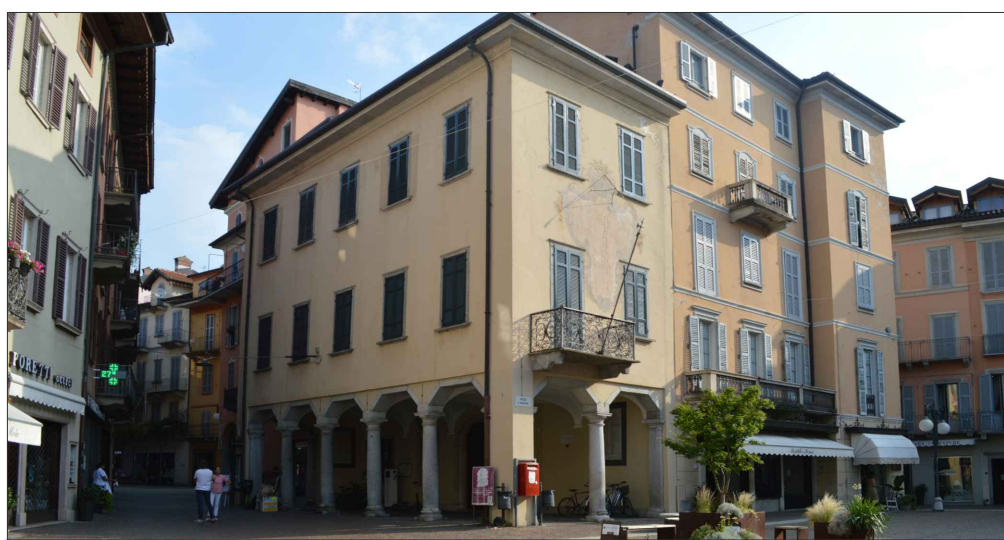

LAVORI DI RIQUALIFICAZIONE EX CIVICA DELEGAZIONE
CUP: F53D21001360005

PROGETTAZIONE

BIANCHETTIARCHITETTURA S.A.
(Capogruppo)
Arch. Gabriele Medina
Progettazione architettonica
Direttore dei lavori
Coordinamento della sicurezza
Integrazione delle prestazioni specialistiche

Arch. Fabrizio Bianchetti
Progettazione architettonica

Arch. Elena Bianchetti
(Mandante)
Progettazione architettonica

Elettroprogetti di Mario Storti
(Mandante)
Progettazione impianti meccanici, elettrici e speciali
Prevenzioni incendi

Ing. Andrea Salvioni (Mandante)
Progettazione strutture

SEDE DI COORDINAMENTO

BIANCHETTIARCHITETTURA S.A.
Fabrizio Bianchetti architetto
Gabriele Medina architetto

via E. De Amicis, 30
28887 OMEGNA (VB)
tel +39 0323 63266
fax +39 0323 641842
info@bianchettiarchitettura.com
www.bianchettiarchitettura.com

DATA
15 DICEMBRE 2022

AGG. N.
DEL

SCALA
1:50
Incarico: 700.22

N. ELABORATO
E-ARC.34

RESPONSABILE
F.B.

CONTROLLO
F.B.

ELABORAZIONE
E.B.



quality system
ISO 9001:2015



Uninet
No. 2319/05